



ПЛАН земельної ділянки

Кадастровий № : 0710100000:41:059:0014

Адреса: м. Луцьк, вул. Довженка, 18

Землекористувач:
громадянин Костюк Олег Вікторович

Ситуаційна схема

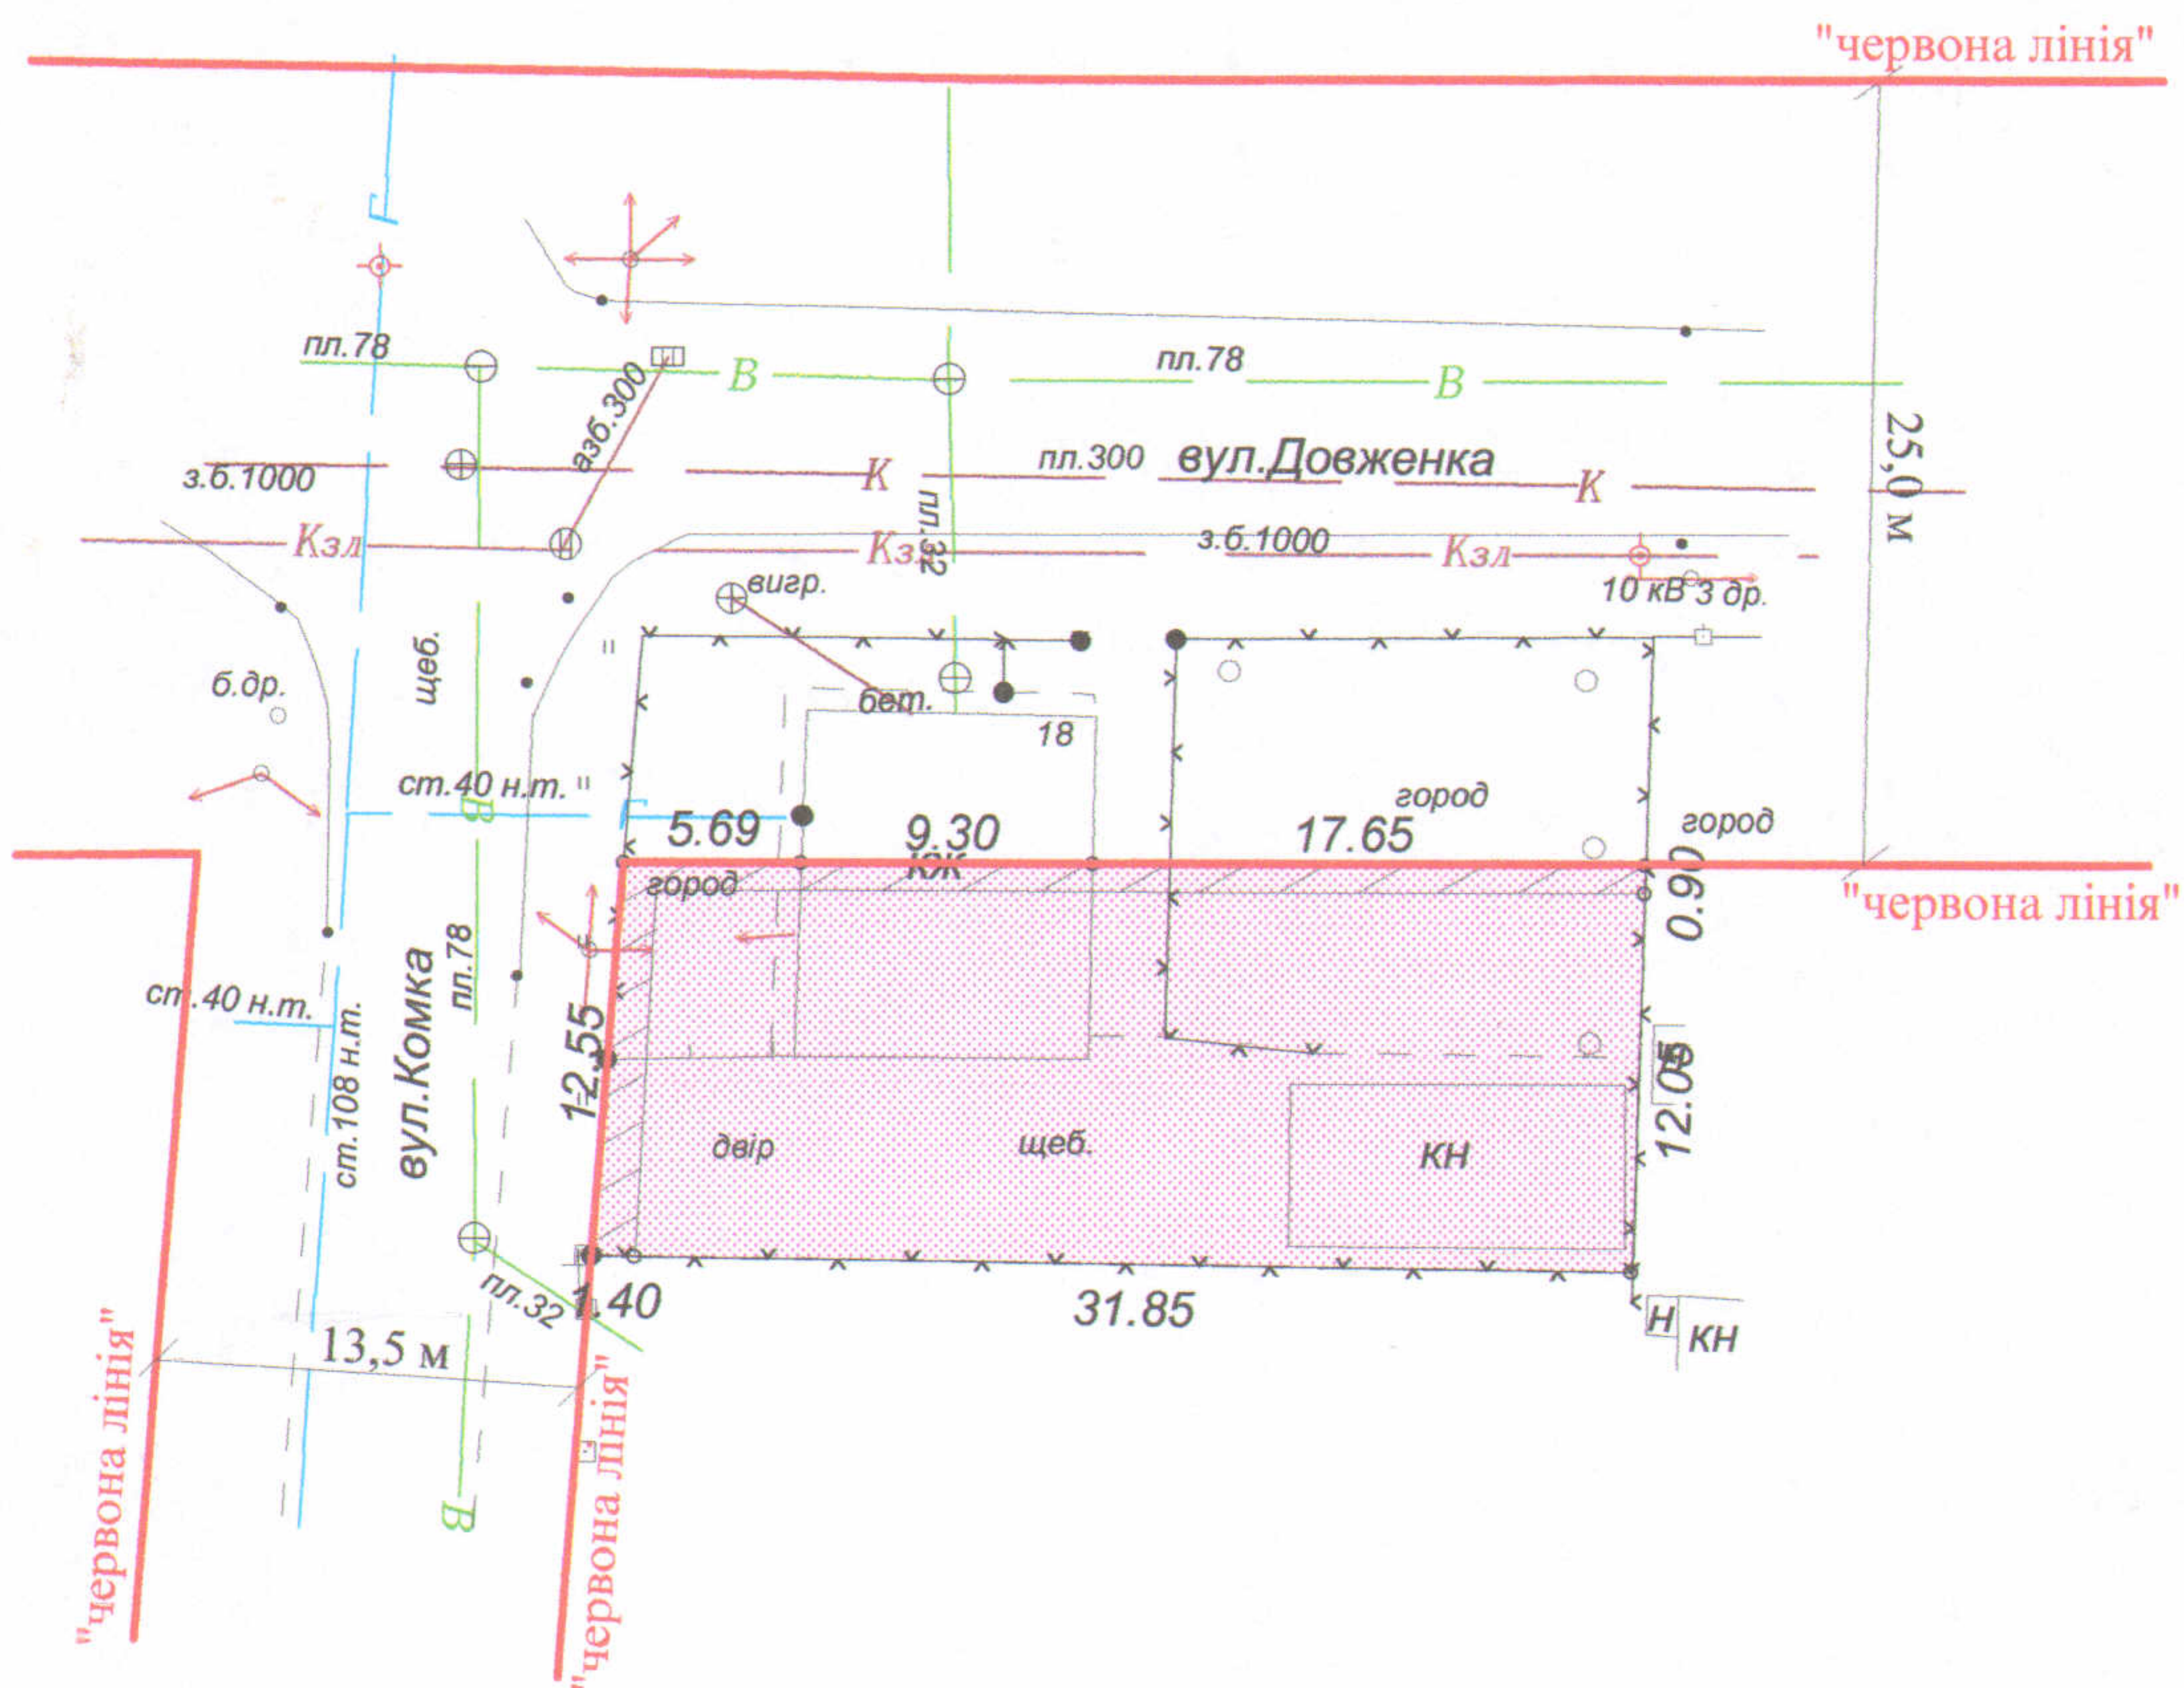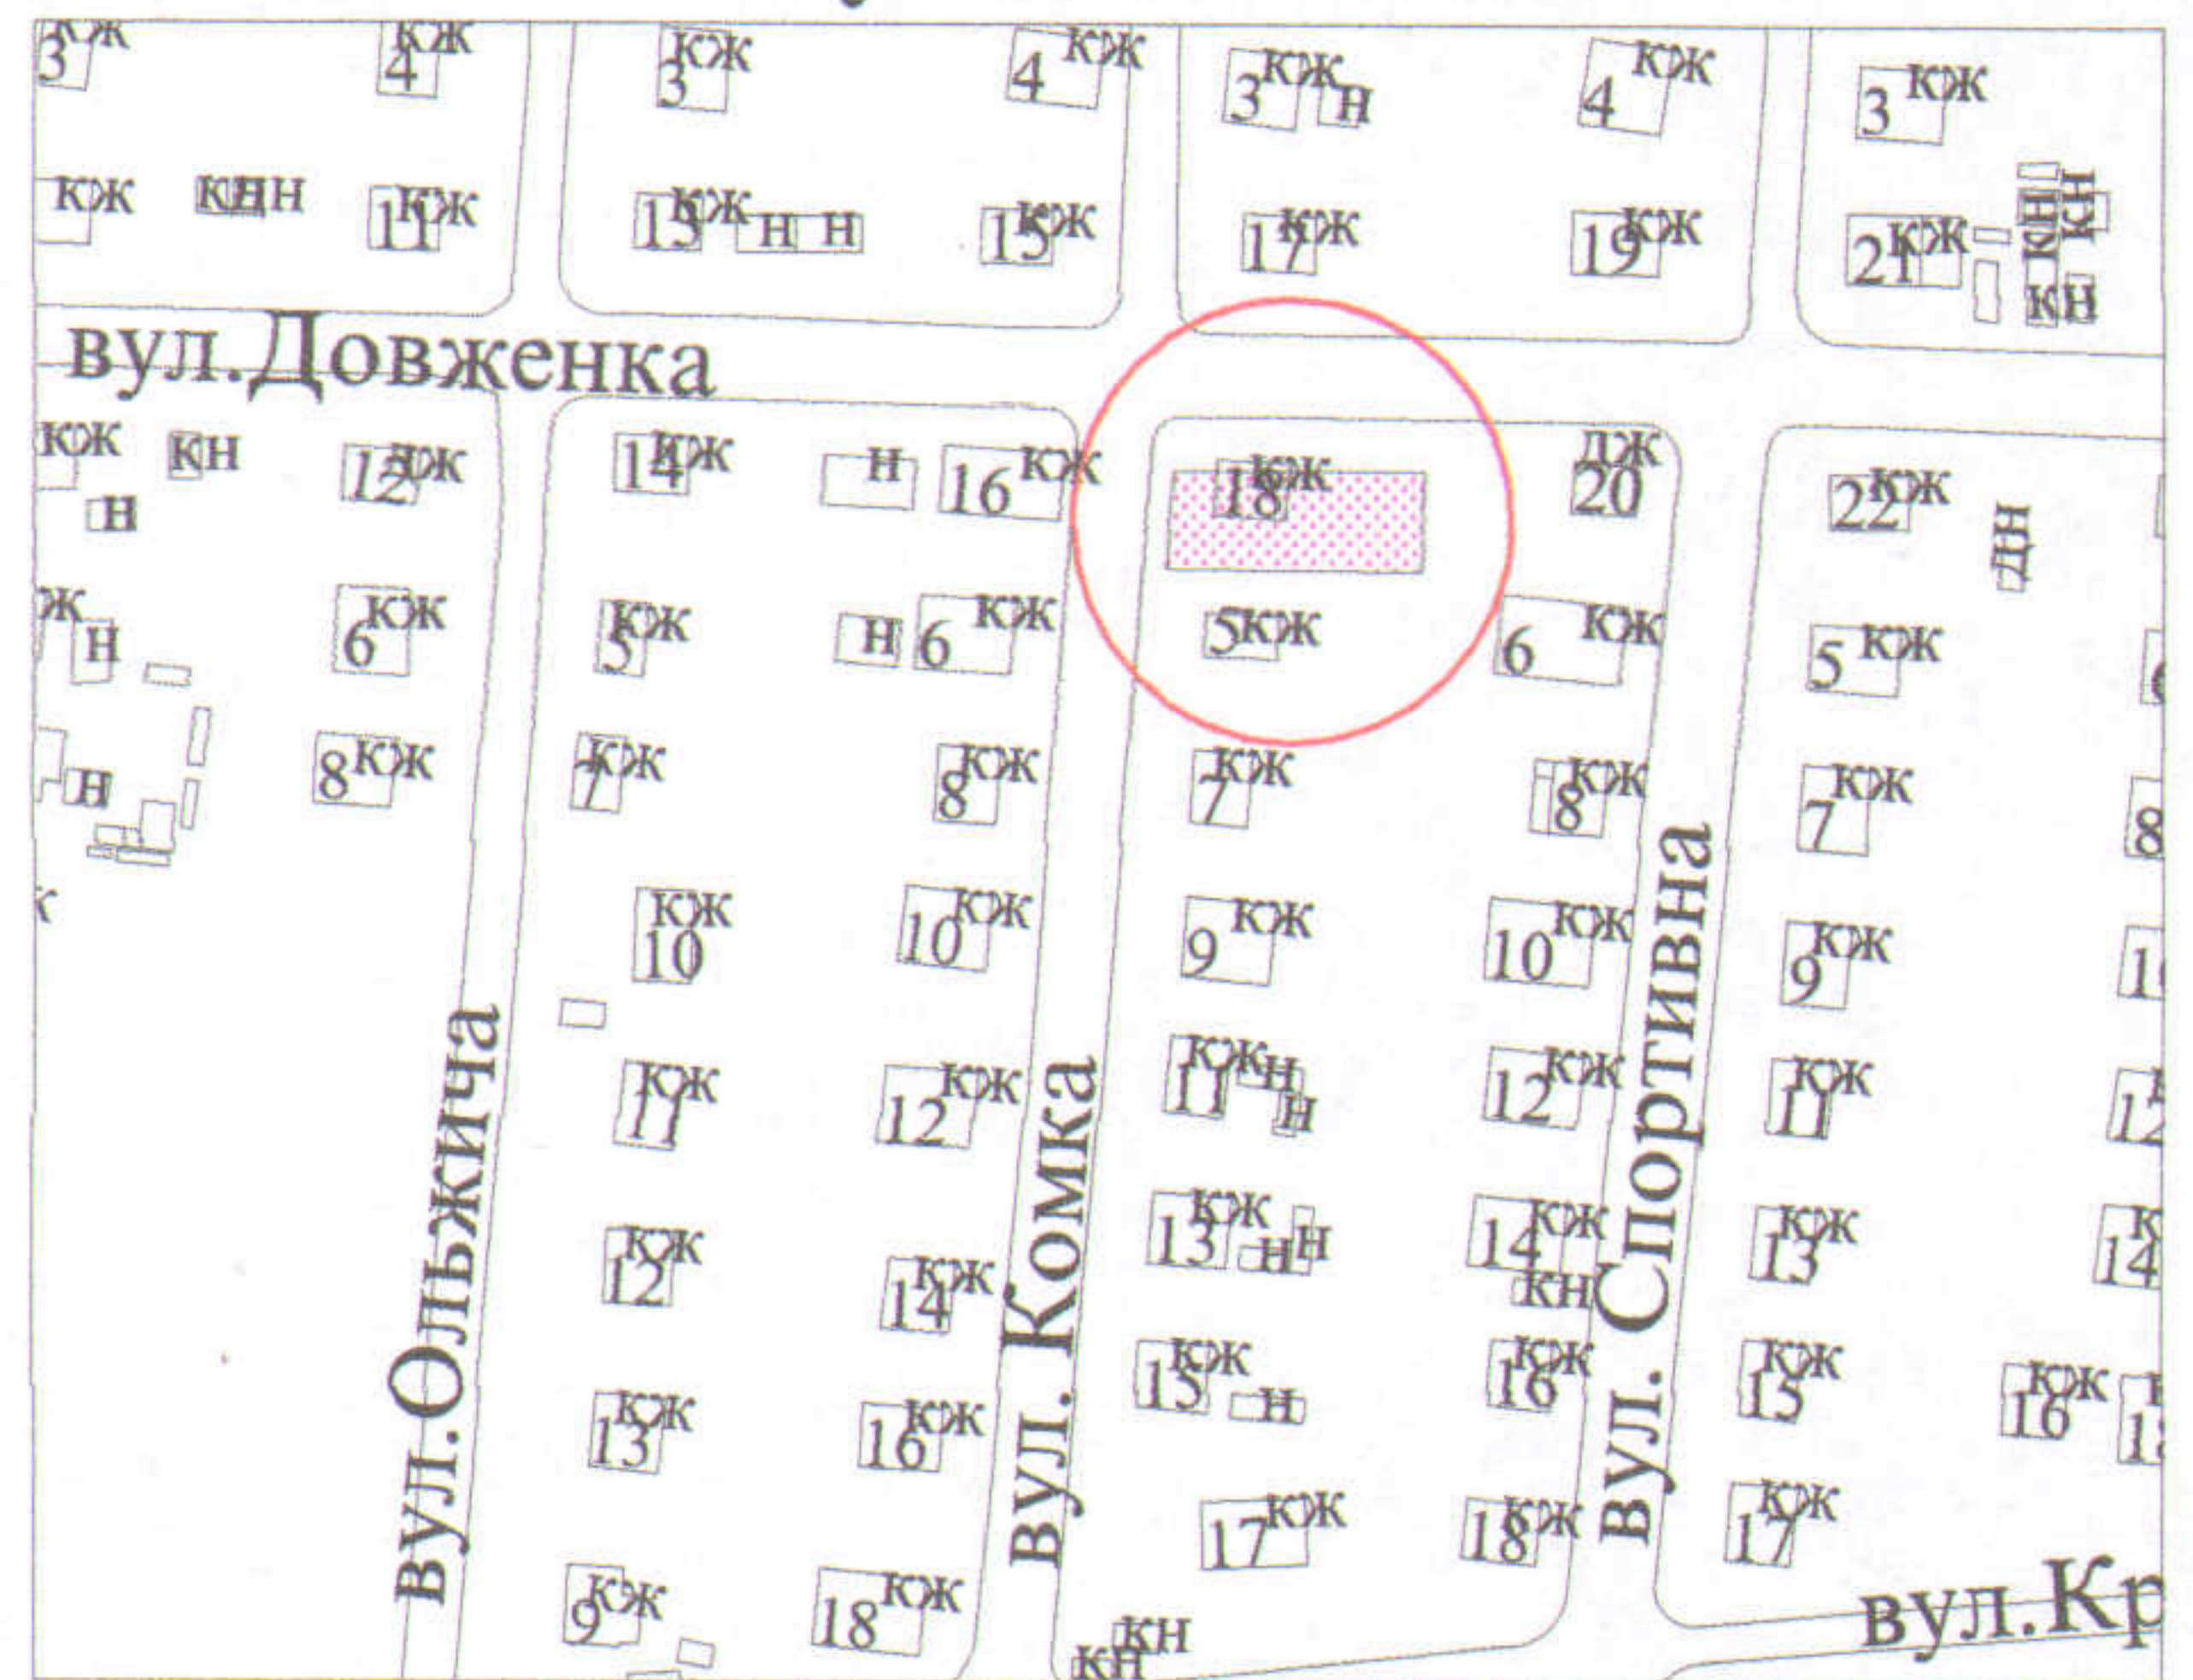

УМОВНІ ПОЗНАЧЕННЯ

- 0,0419 га - земельна ділянка, що передається у власність для будівництва та обслуговування жилого будинку, господарських будівель і споруд
- 0,0043 га - обмеження, встановлені щодо використання земельної ділянки (охоронні зони навколо інженерних комунікацій (01.08) - водопровід, повітряні лінії електропередачі)

СЕКРЕТАР МІСЬКОЇ РАДИ

Григорій ПУСТОВІТ



| Масштаб 1 : 500 | | |
|--------------------|-------------|----------|
| Площа ділянки (га) | З них | |
| | у власність | в оренду |
| 0,0419 | 0,0419 | - |

**ФІЗИЧНА ОСОБА-ПІДПРИЄМЕЦЬ
ХОЛОДКОВ ОЛЕКСАНДР
ВОЛОДИМИРОВИЧ**