

# ПЛАН земельної ділянки



Додаток до рішення міської ради  
№ \_\_\_\_\_ від " \_\_\_\_ " \_\_\_\_\_ 201\_р.

Кадастровий № : 0710100000:22:078:0057

Адреса: м. Луцьк, вул. Гетьмана Мазепи, 32

Землекористувач:  
громадянин Пахольчук Петро Андрійович

## Ситуаційна схема

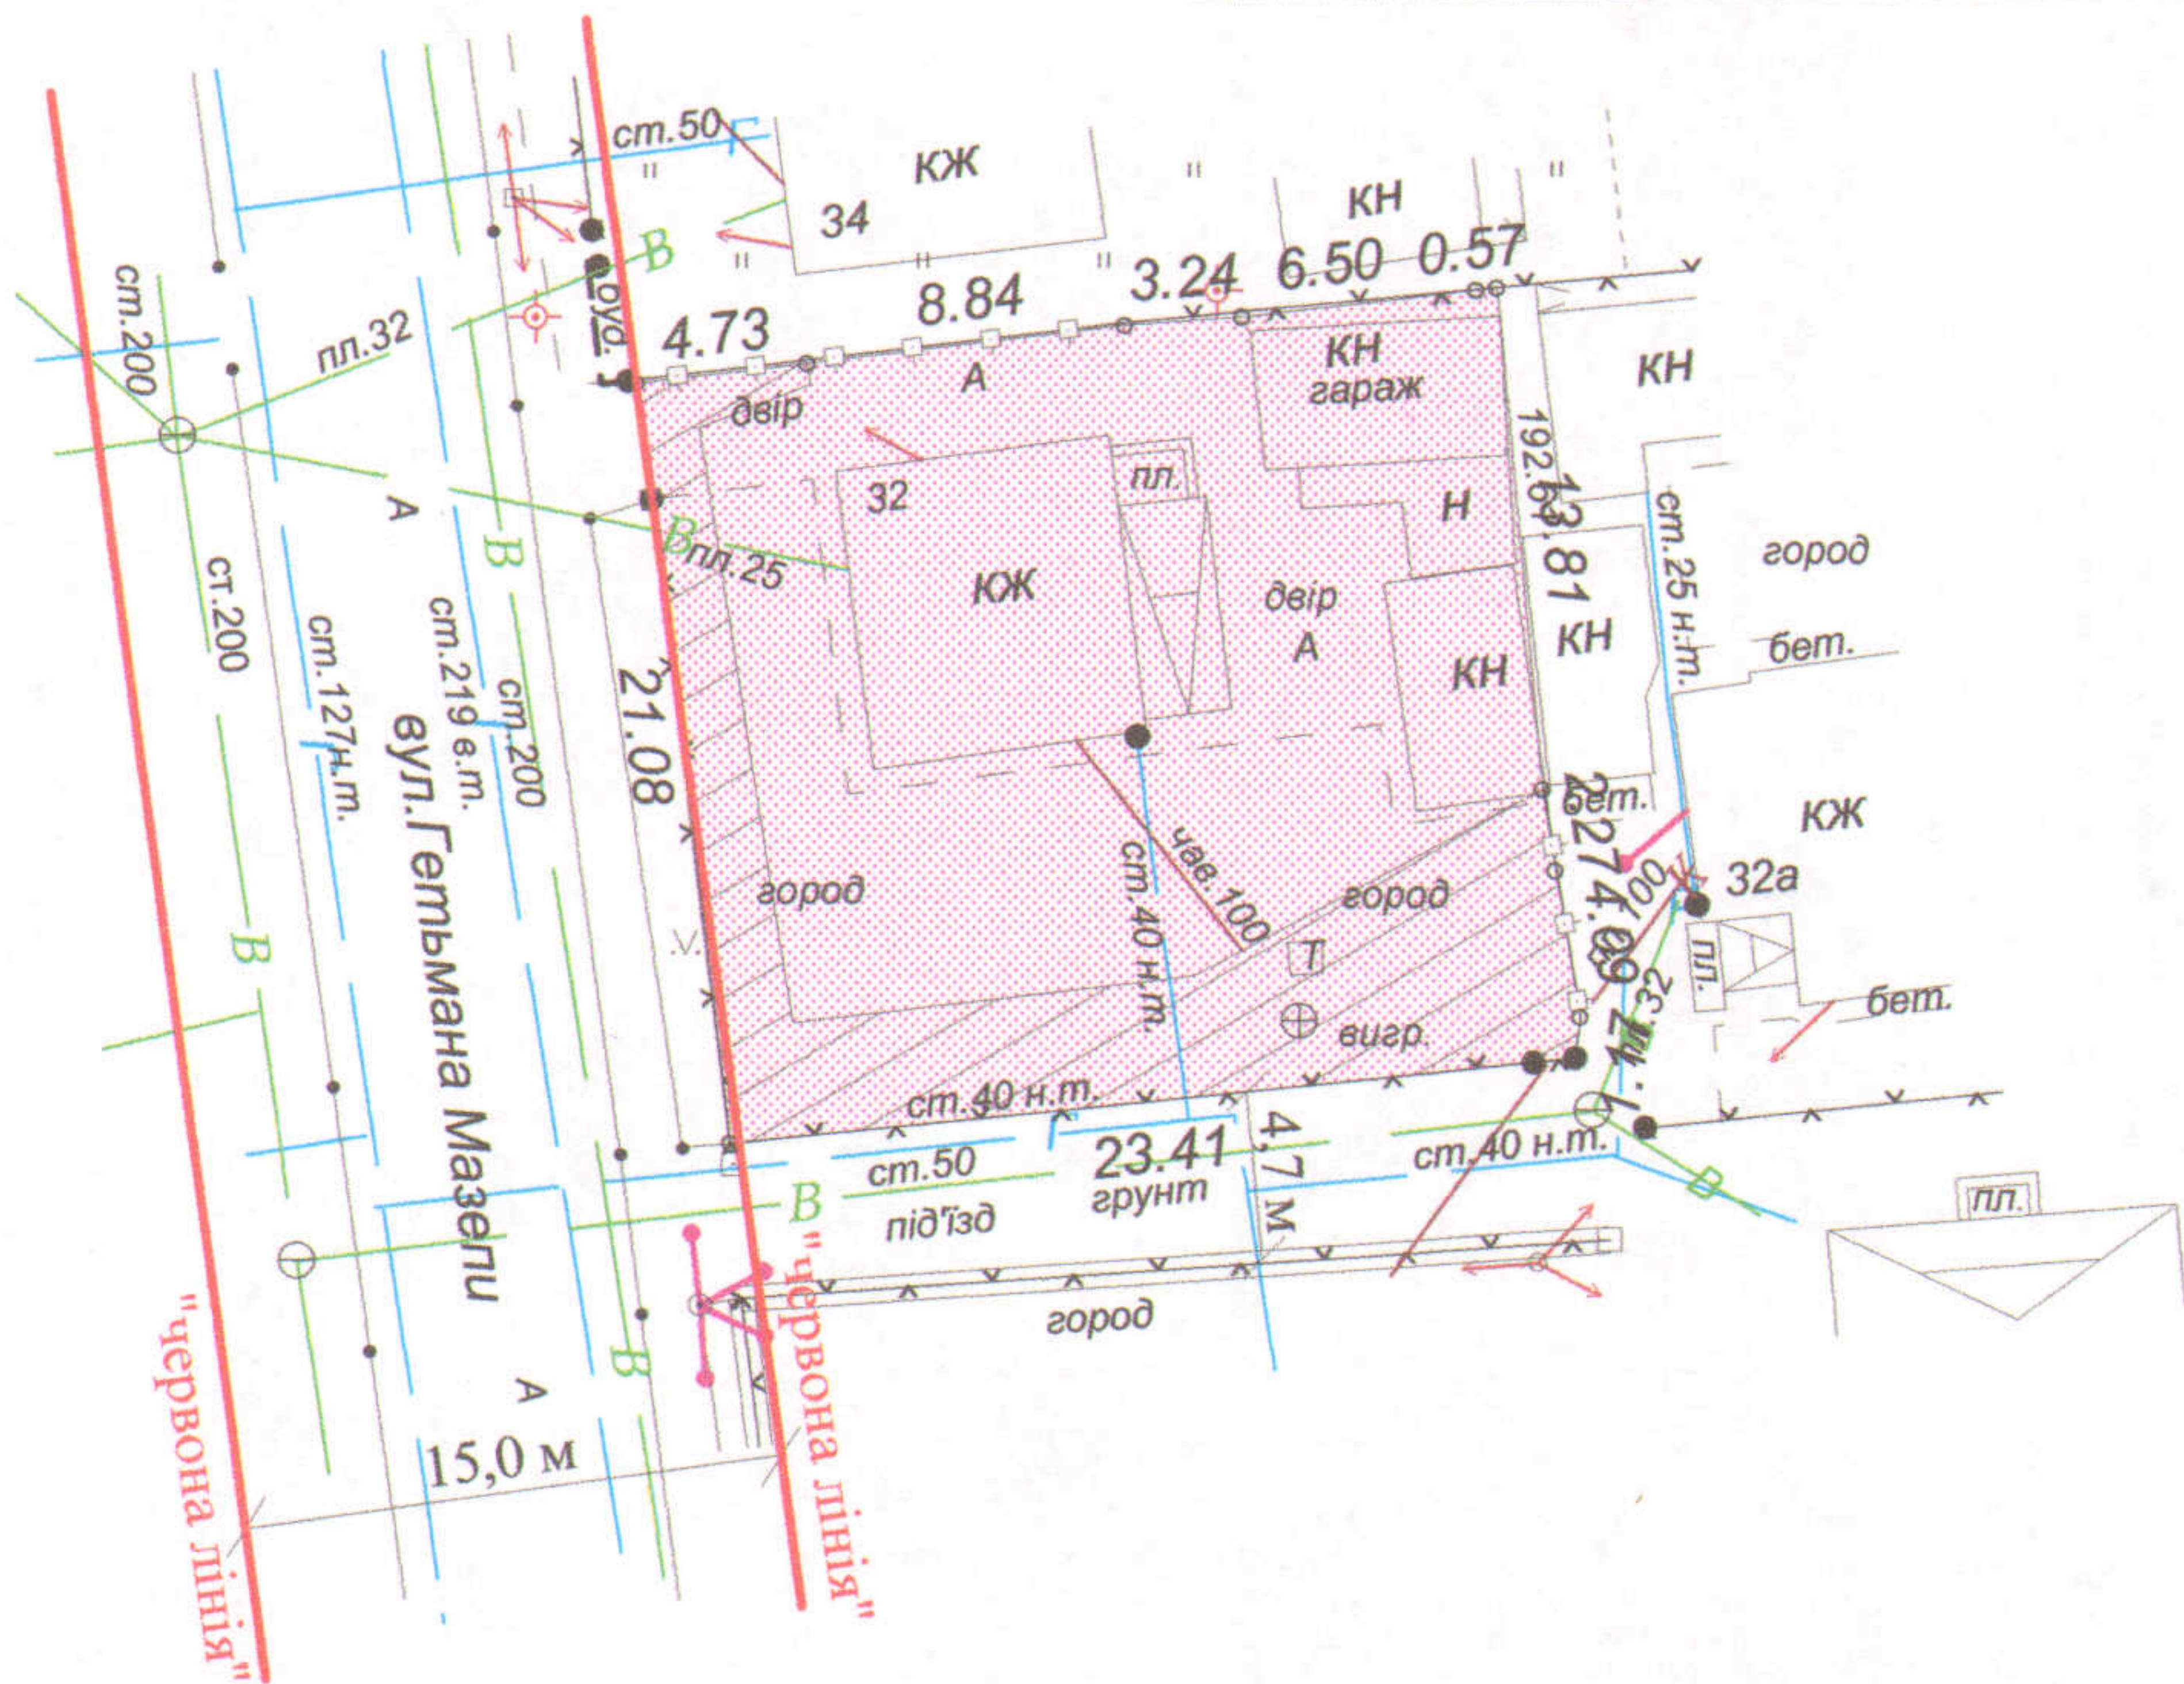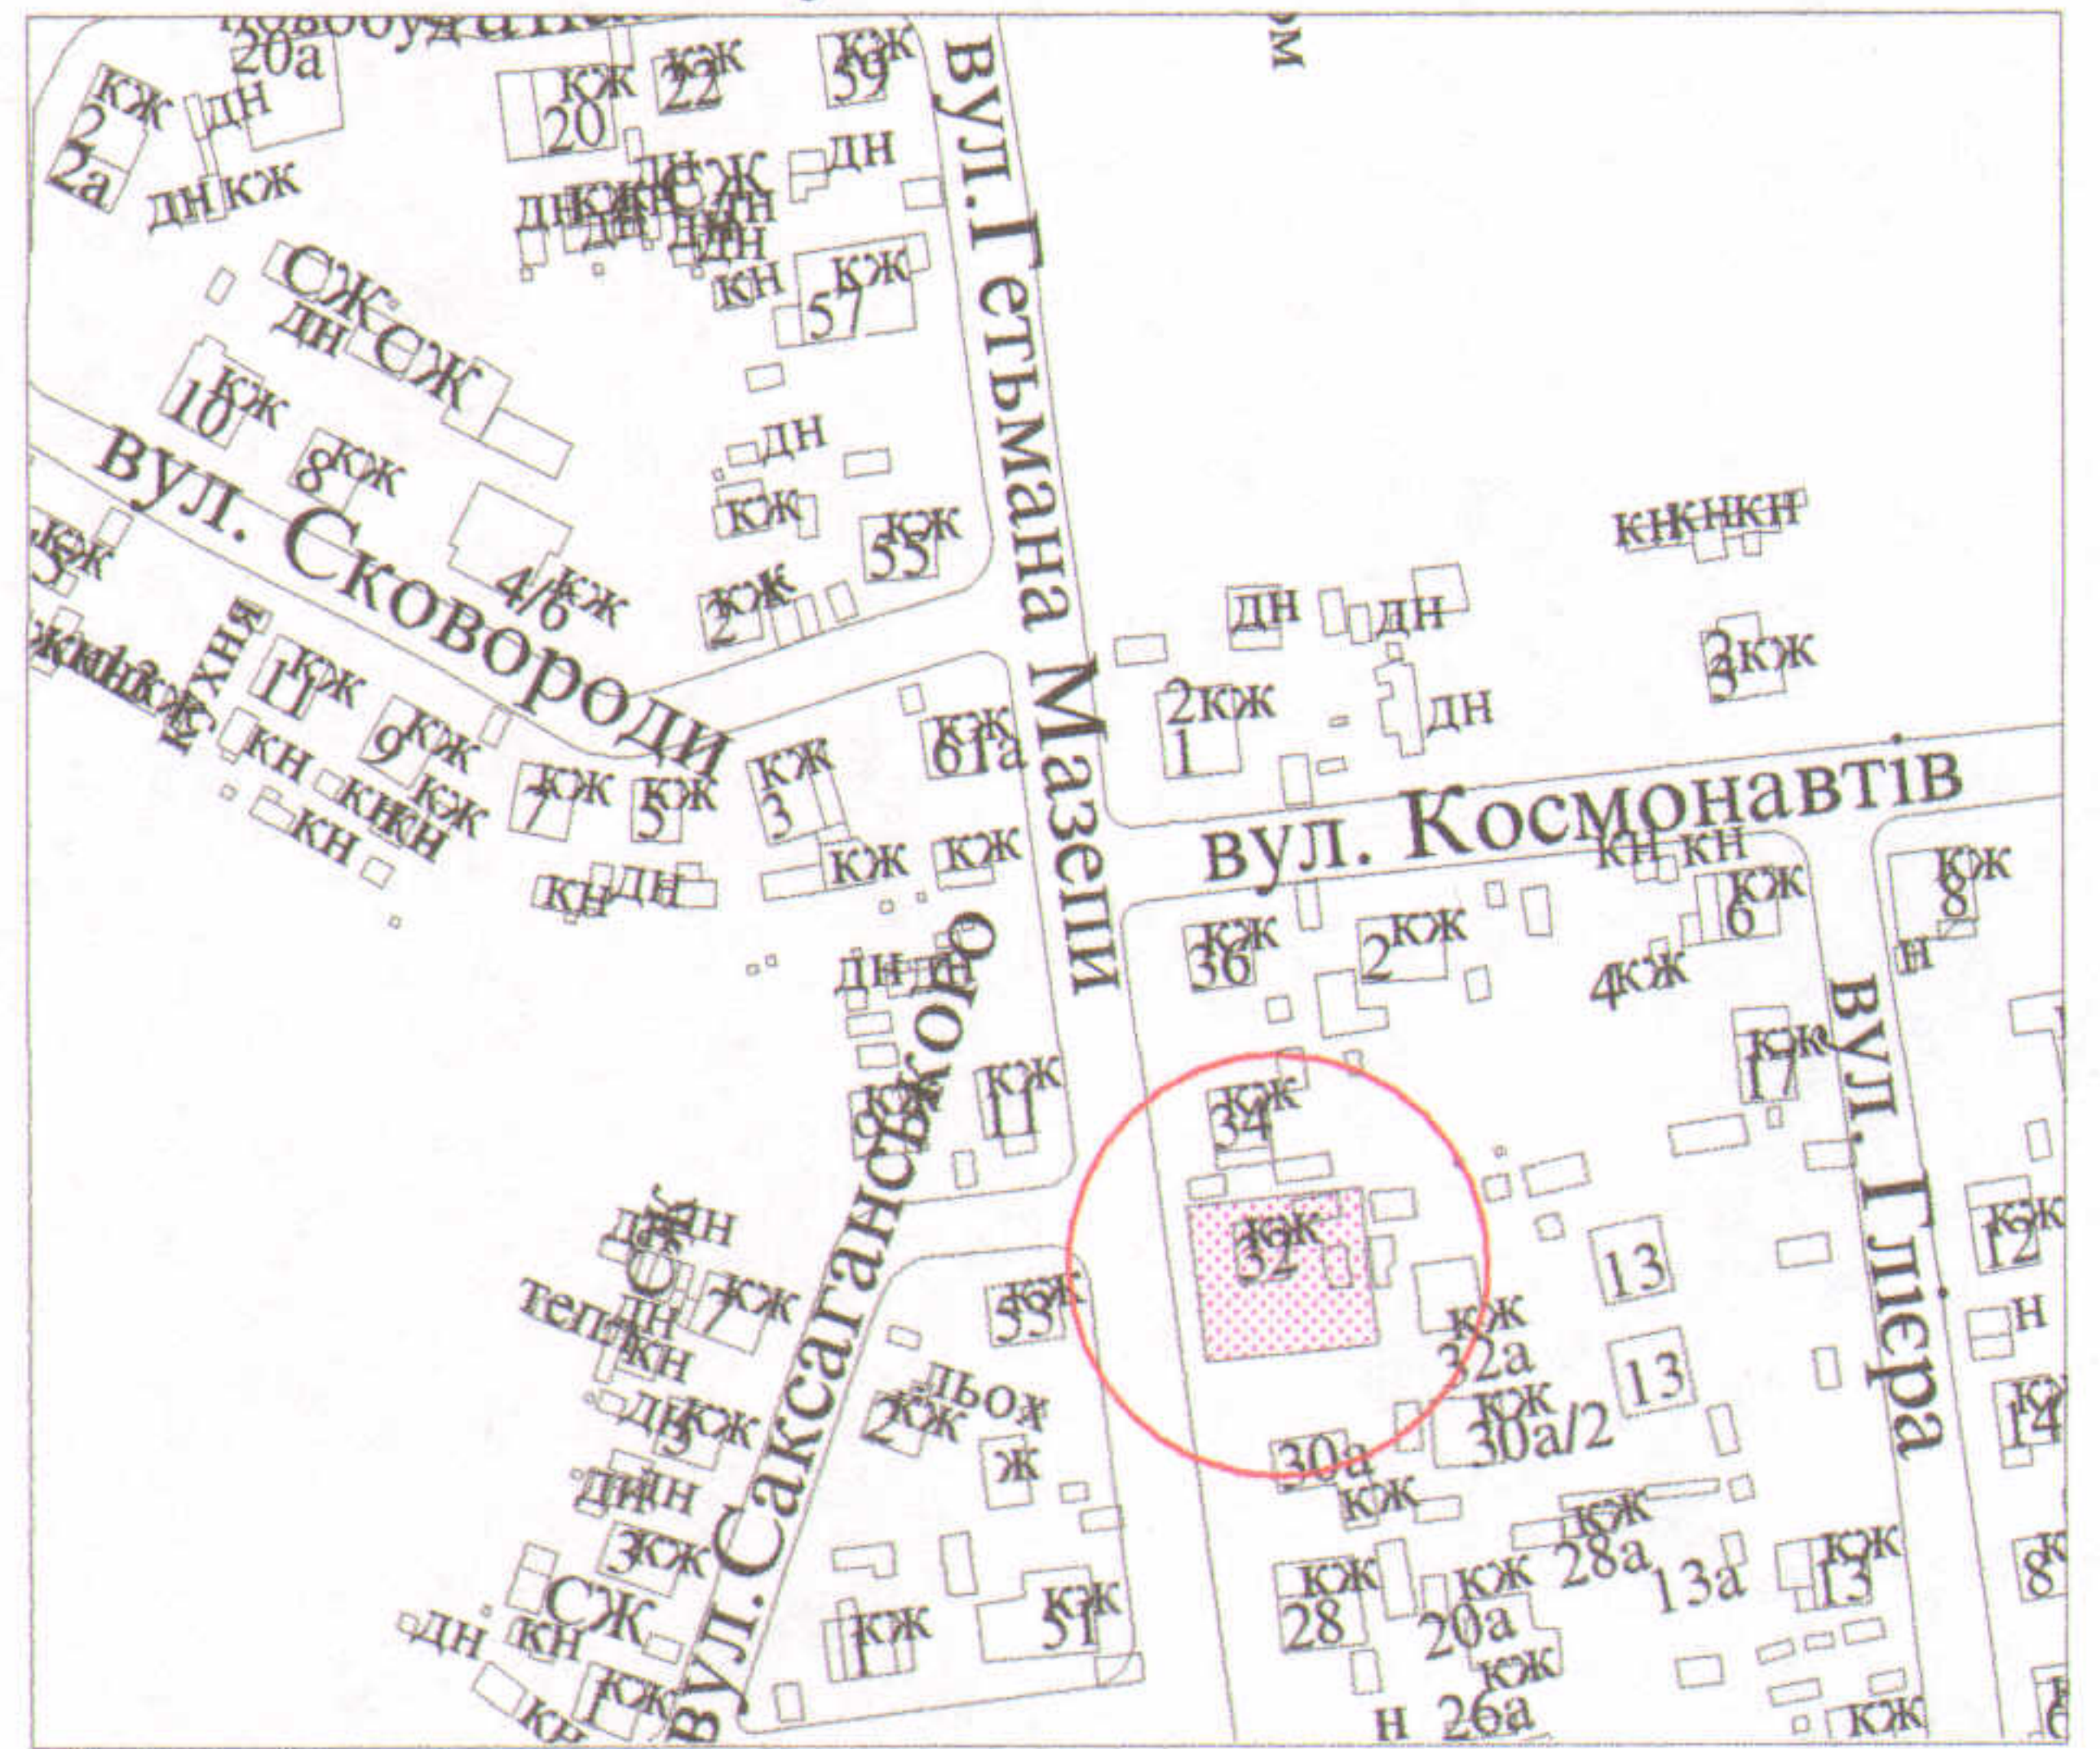

### УМОВНІ ПОЗНАЧЕННЯ

- 0,0501 га - земельна ділянка, що передається у власність для будівництва та обслуговування жилого будинку, господарських будівель і споруд
- 0,0135 га - обмеження, встановлені щодо використання земельної ділянки (охоронні зони навколо інженерних комунікацій (01.08) - каналізація, газопровід, водопровід, повітряні лінії електропередачі, повітряні лінії електрозв'язку)

СЕКРЕТАР МІСЬКОЇ РАДИ

Григорій ПУСТОВІТ

|  |                    |             |
|--|--------------------|-------------|
| Підприємство   | Масштаб 1 : 500    |             |
|  | Площа ділянки (га) | З них       |
| ФІЗИЧНА ОСОБА-ПІДПРИЄМЕЦЬ<br>ХОЛОДКОВ ОЛЕКСАНДР<br>ВОЛОДИМИРОВИЧ | 0,0501             | у власність |
|  |                    | в оренду    |
|  |                    | 0,0501      |
|  |                    | -           |

