

ПЛАН  
земельної ділянки

Додаток до рішення міської ради  
№ \_\_\_\_\_ від "\_\_\_" \_\_\_\_\_ 201 р.


Ситуаційна схема

Кадастровий номер: 0710100000:41:013:0038

Адреса: м. Луцьк, вул. Полонківська, 9

Землекористувач:

громадянин Савенко Ігор Олександрович

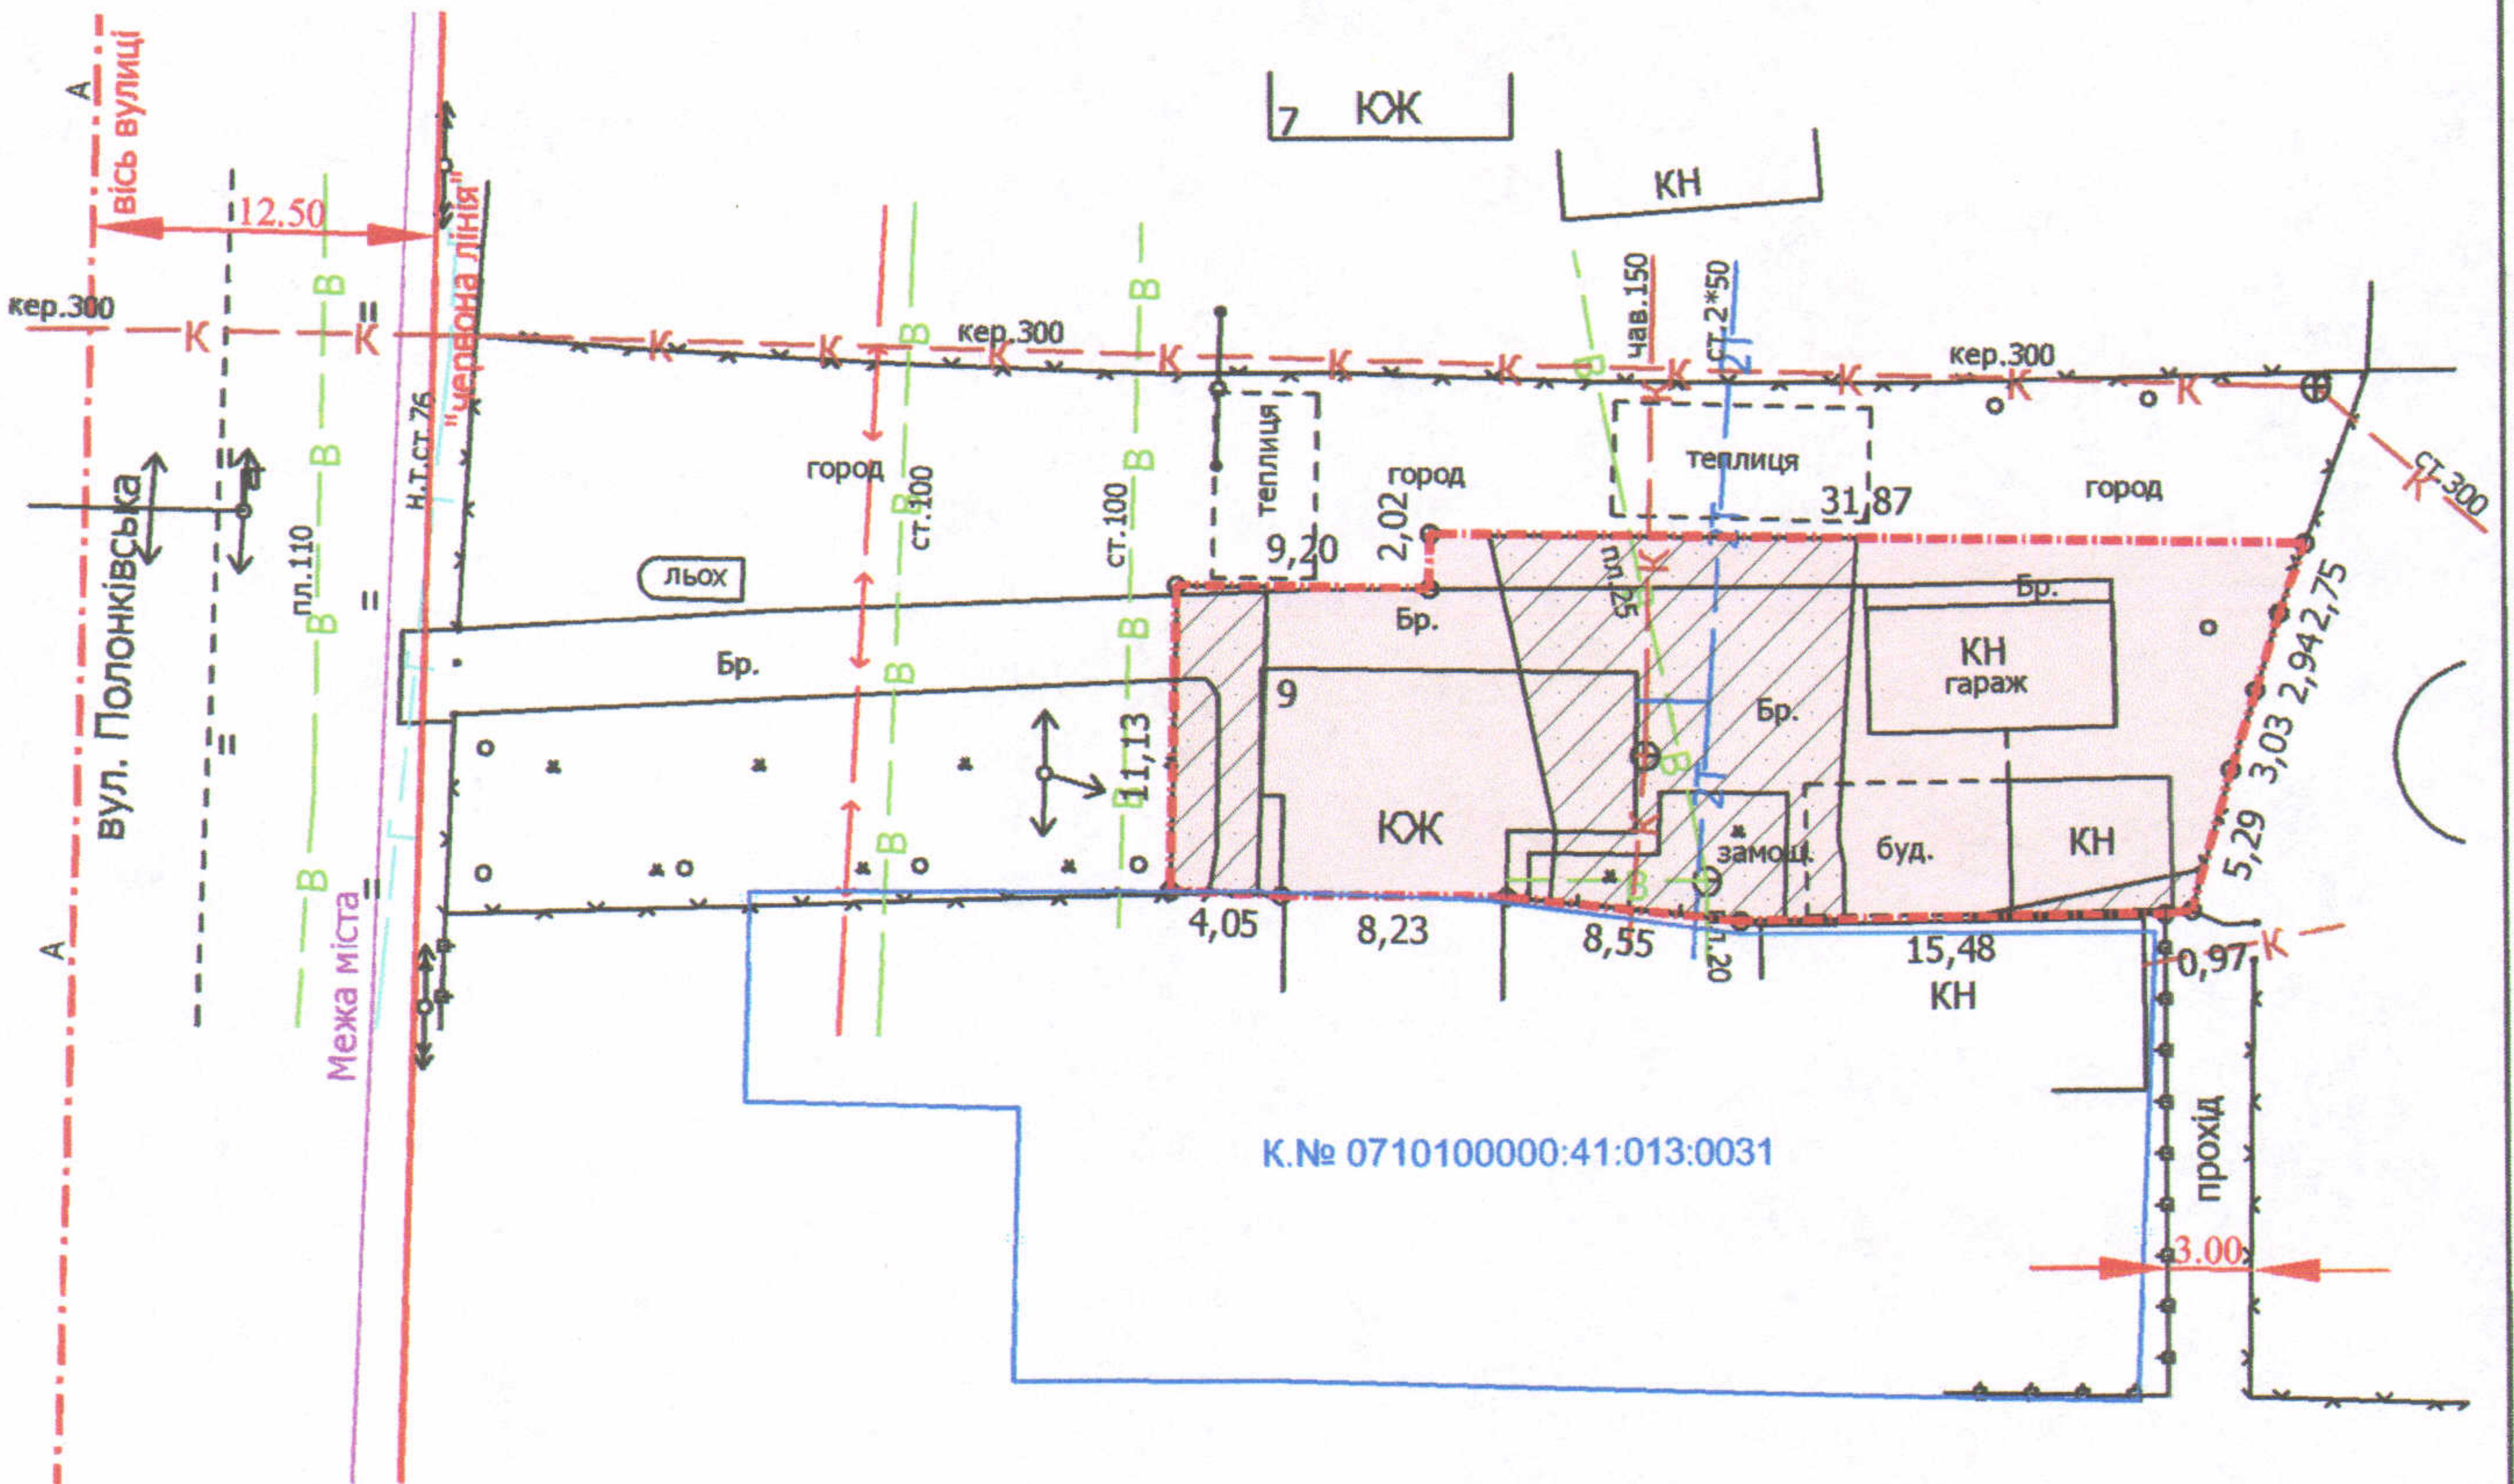

УМОВНІ ПОЗНАЧЕННЯ

**0,0510 га** — земельна ділянка, що передається у власність для будівництва та обслуговування жилого будинку, господарських будівель і споруд

**0,0201 га** — обмеження, встановлені щодо використання земельної ділянки (охоронні зони навколо інженерних комунікацій (01.08) - водопровід, каналізація, теплотраса, повітряна лінія електрозв'язку)

СЕКРЕТАР МІСЬКОЇ РАДИ

Григорій ПУСТОВІТ

Директор -	Завадський В.М.
Перевірив	Завадський В.М.
Виконав	Жуни О.Ю.
ІПІ "Луцькземресурс"	

Масштаб 1: 500

Площа ділянки (га)	З них	
	у власність	в оренду
0,0510	0,0510	-