

ПЛАН
земельної ділянки


Кадастровий номер:
0710100000:11:020:0048

Адреса: м. Луцьк, вул. Шопена, 22-б, гараж №1

Землекористувач: громадянин
Степанчук Руслан Дмитрович

Додаток до рішення міської ради
від " " 201__ р №

Ситуаційна схема

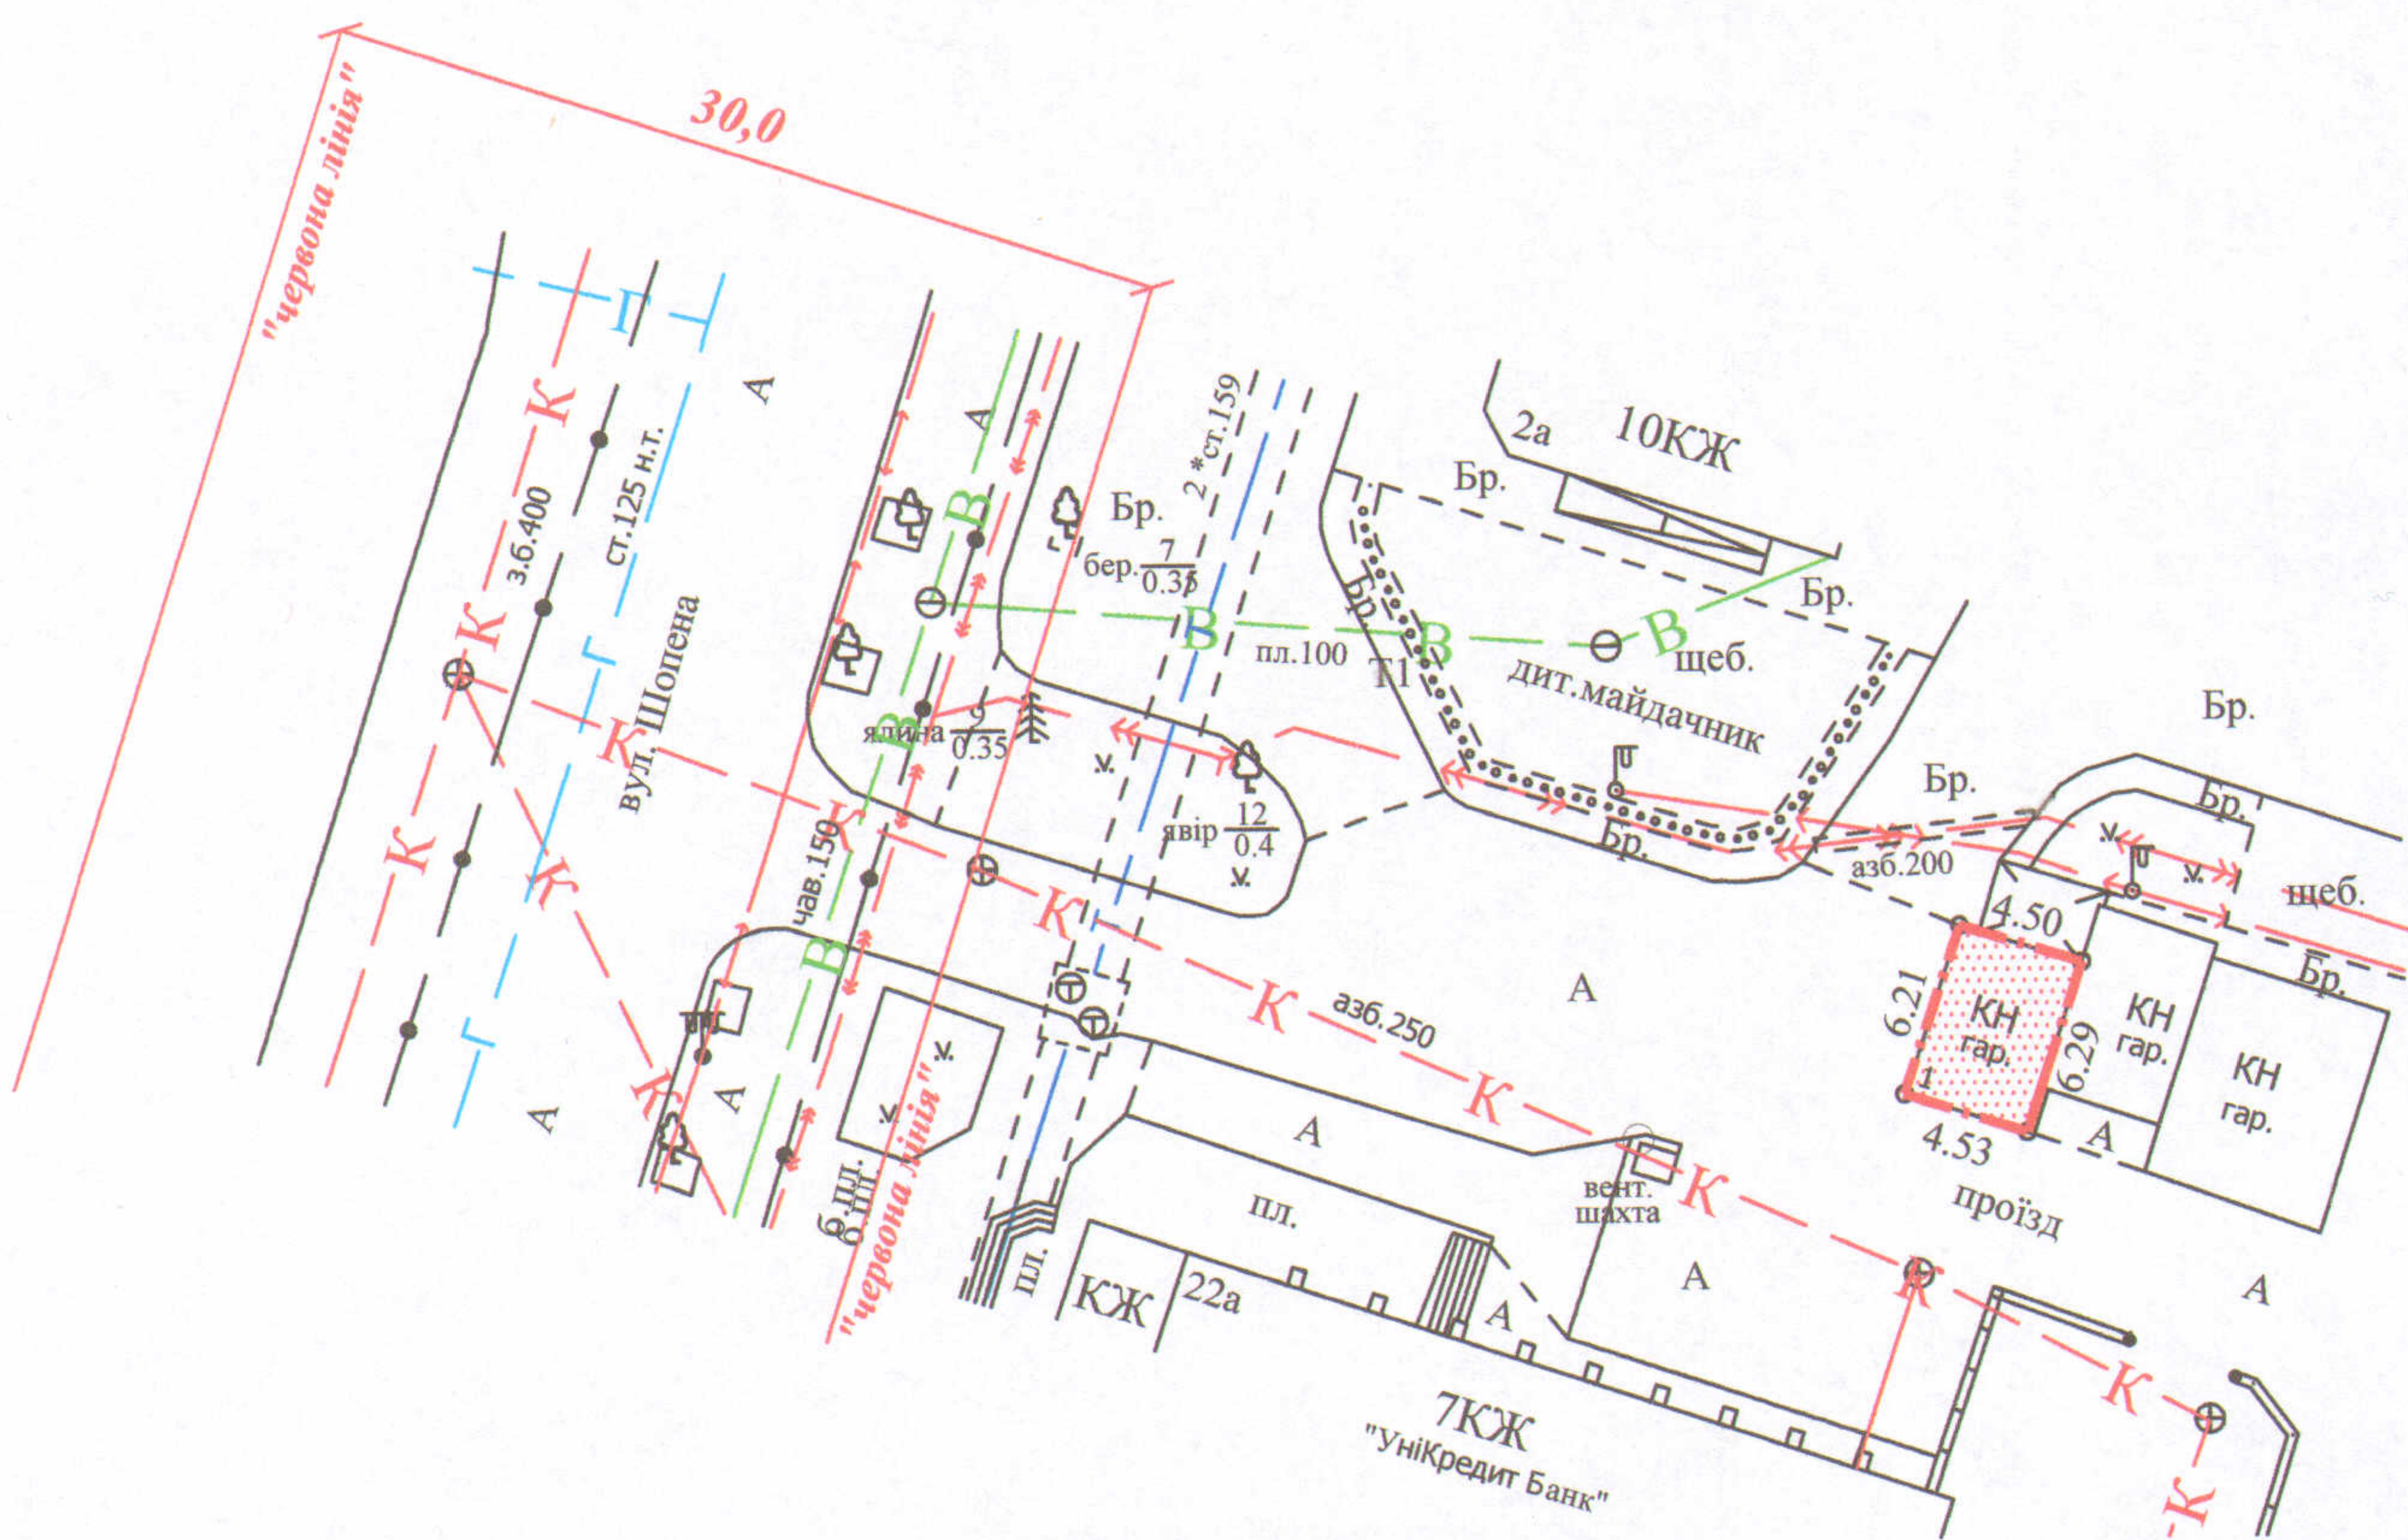

УМОВНІ ПОЗНАЧЕННЯ:

0,0028 га

-земельна ділянка, що передається у власність
для будівництва та обслуговування гаража

СЕКРЕТАР МІСЬКОЇ РАДИ

Григорій Пустовіт

Підприємство: Шубич С.С.
Відповідальний за якість робіт: Шубич С.С.
Виконав: Шубич С.С.
ФО-П Шубич С.С.

Масштаб 1:500

Площа ділянки (га)	З них	
	у власність	в оренду
0,0028	0,0028	---