


ПЛАН
земельної ділянки

Додаток до рішення міської ради
№ _____ від "___" _____ 201__ р.

Адреса: м. Луцьк, вул. Сенаторки Левчанівської, 1
Землекористувач:
ТЕРИТОРІАЛЬНЕ УПРАВЛІННЯ ДЕРЖАВНОЇ
СУДОВОЇ АДМІНІСТРАЦІЇ УКРАЇНИ В
ВОЛИНСЬКІЙ ОБЛАСТІ

Ситуаційна схема

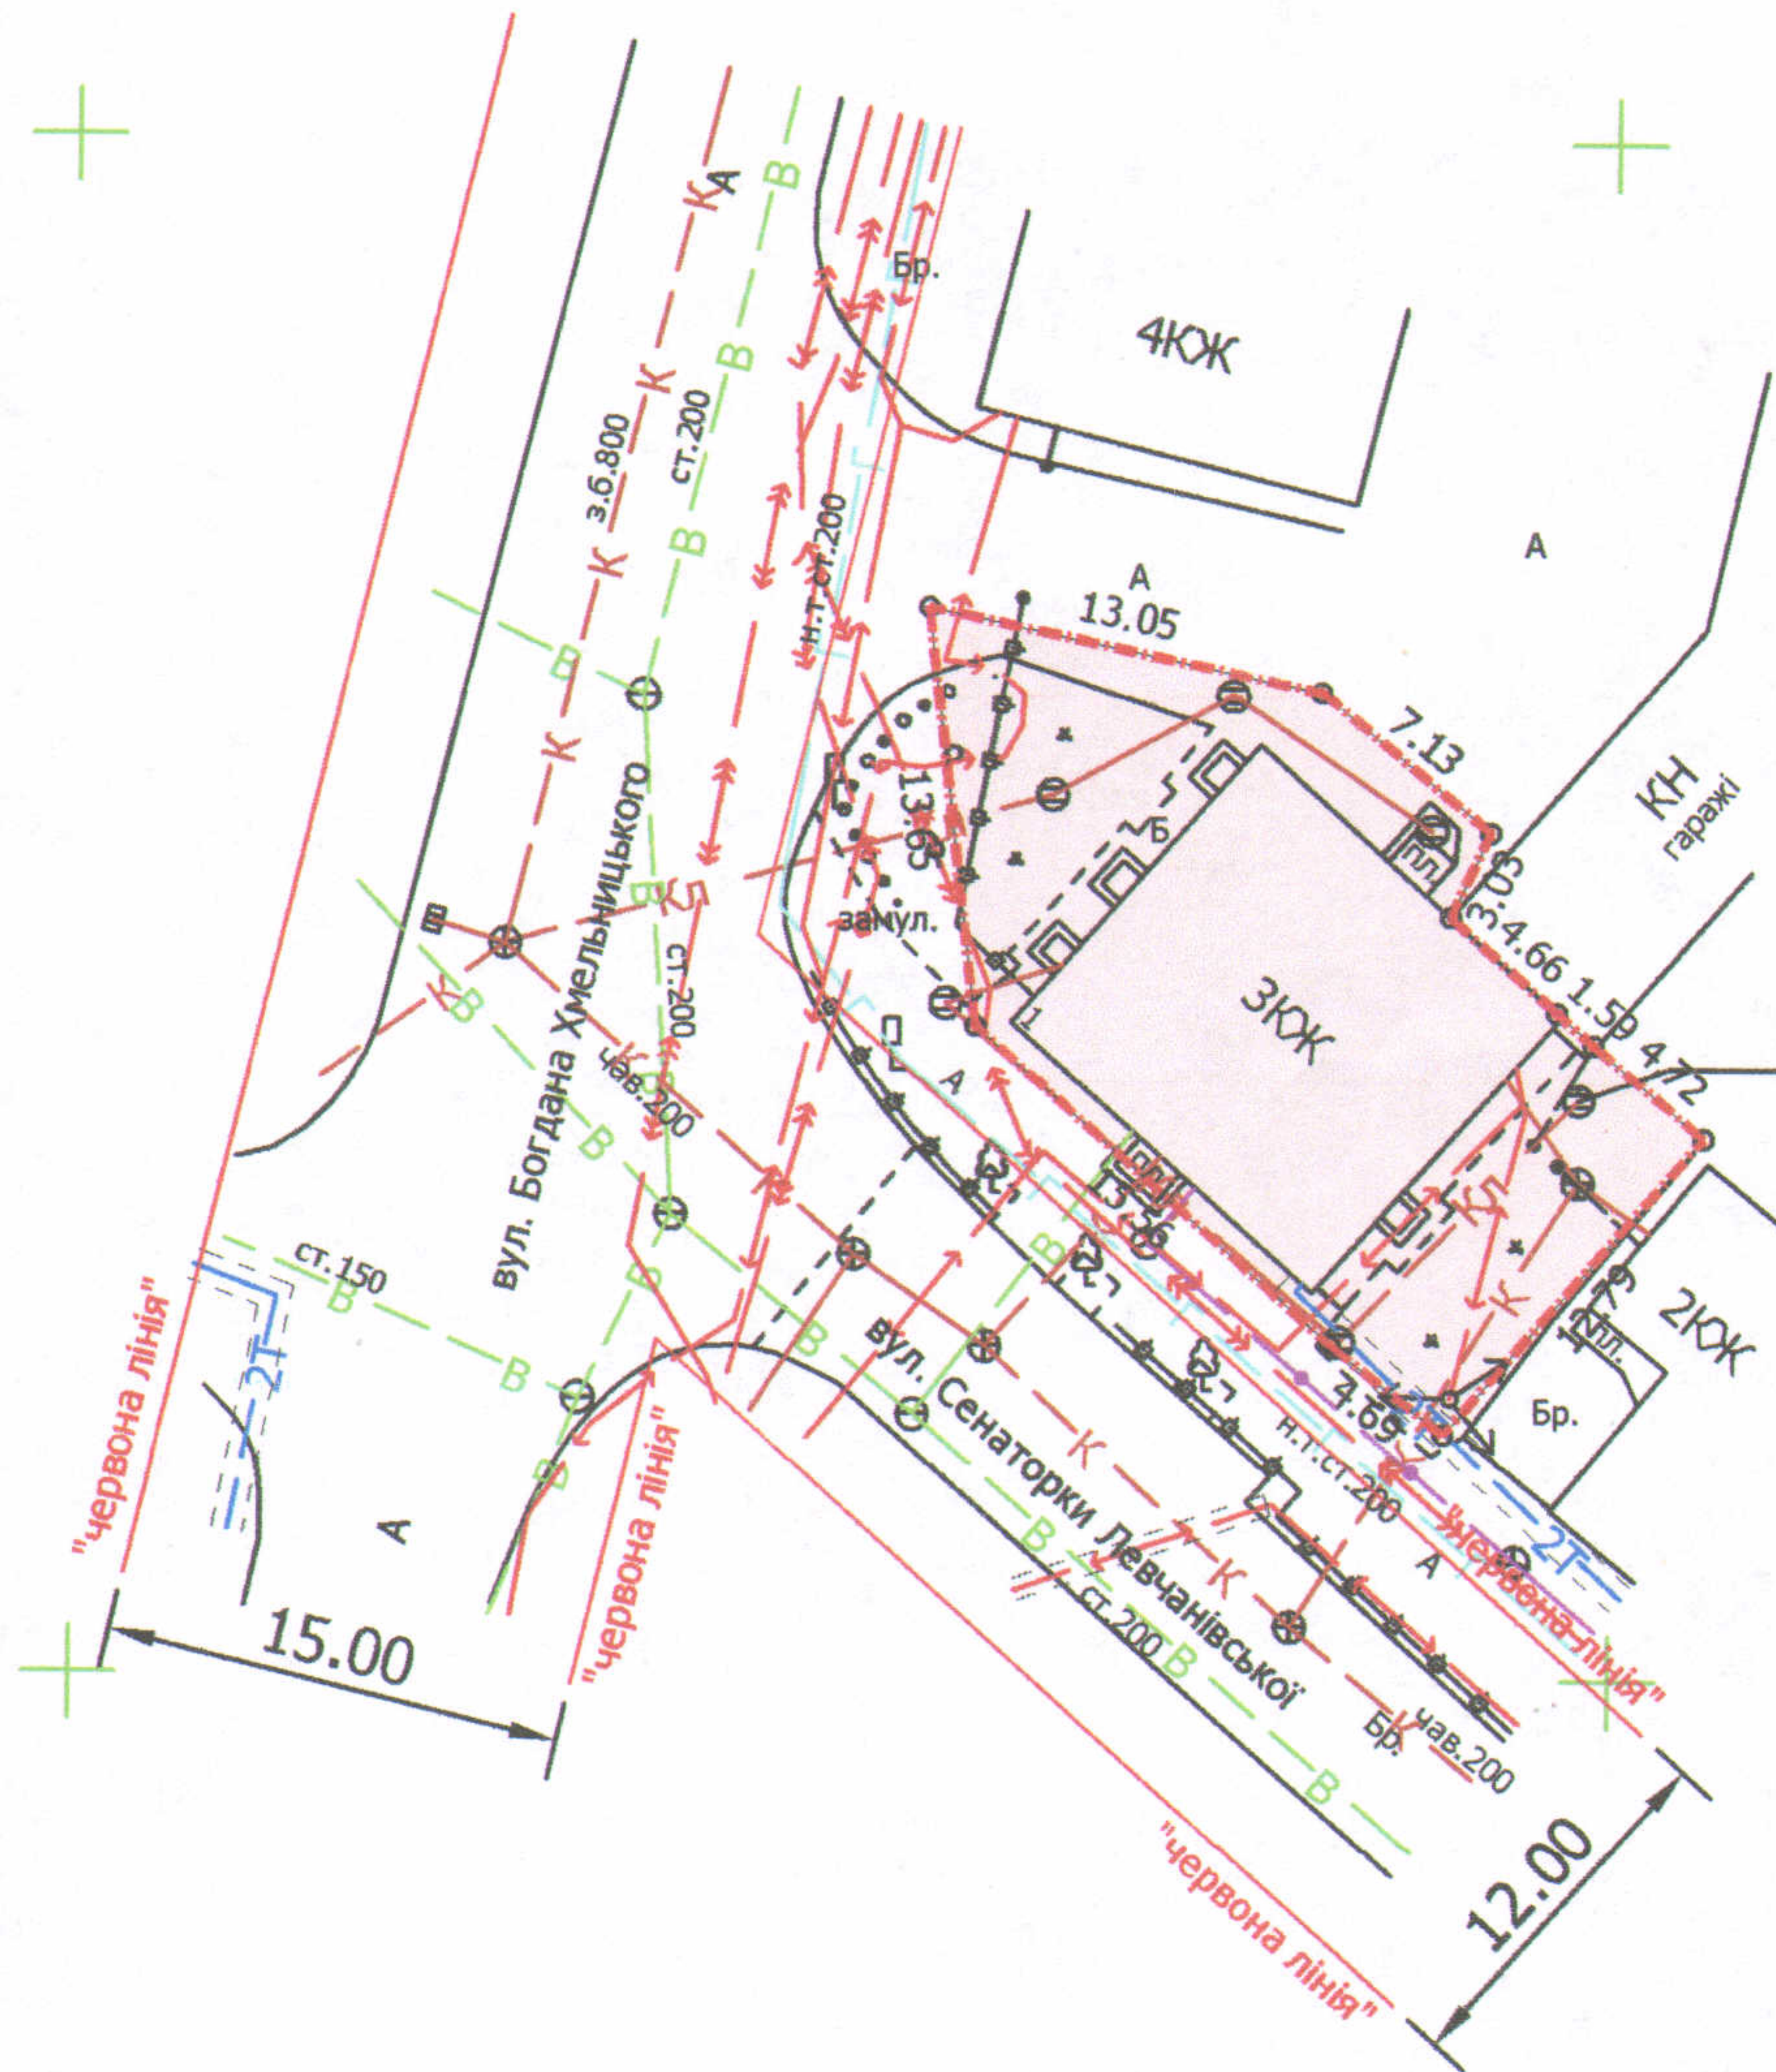

УМОВНІ ПОЗНАЧЕННЯ

0,0360 га — земельна ділянка, що передається з комунальної власності в державну власність

СЕКРЕТАР МІСЬКОЇ РАДИ

Григорій ПУСТОВІТ

Директор
Перевірів
Виконав

ЛУЦЬК
32964244

Завадський В.М.
Завадський В.М.
Клепач О.В.

Масштаб 1: 500

Площа ділянки (га)	3 них	
	у власність	в оренду