

ПЛАН  
земельної ділянки

Кадастровий №: 0710100000:21:029:0029

Адреса: м. Луцьк, вул. Шевченка, 13

Землевласник:

Територіальна громада міста Луцька в особі Луцької міської ради

Землекористувачі:




ТЗОВ "ЖК ШЕВЧЕНКА"

ТЗОВ "ПРОМТЕКССЕРВІС"

ТОВ "ВОЛИНЬТОРГХЛІБ"

Додаток до рішення міської ради  
№ \_\_\_\_\_ від "\_\_\_" \_\_\_\_\_ 201\_\_ р.

Ситуаційна схема

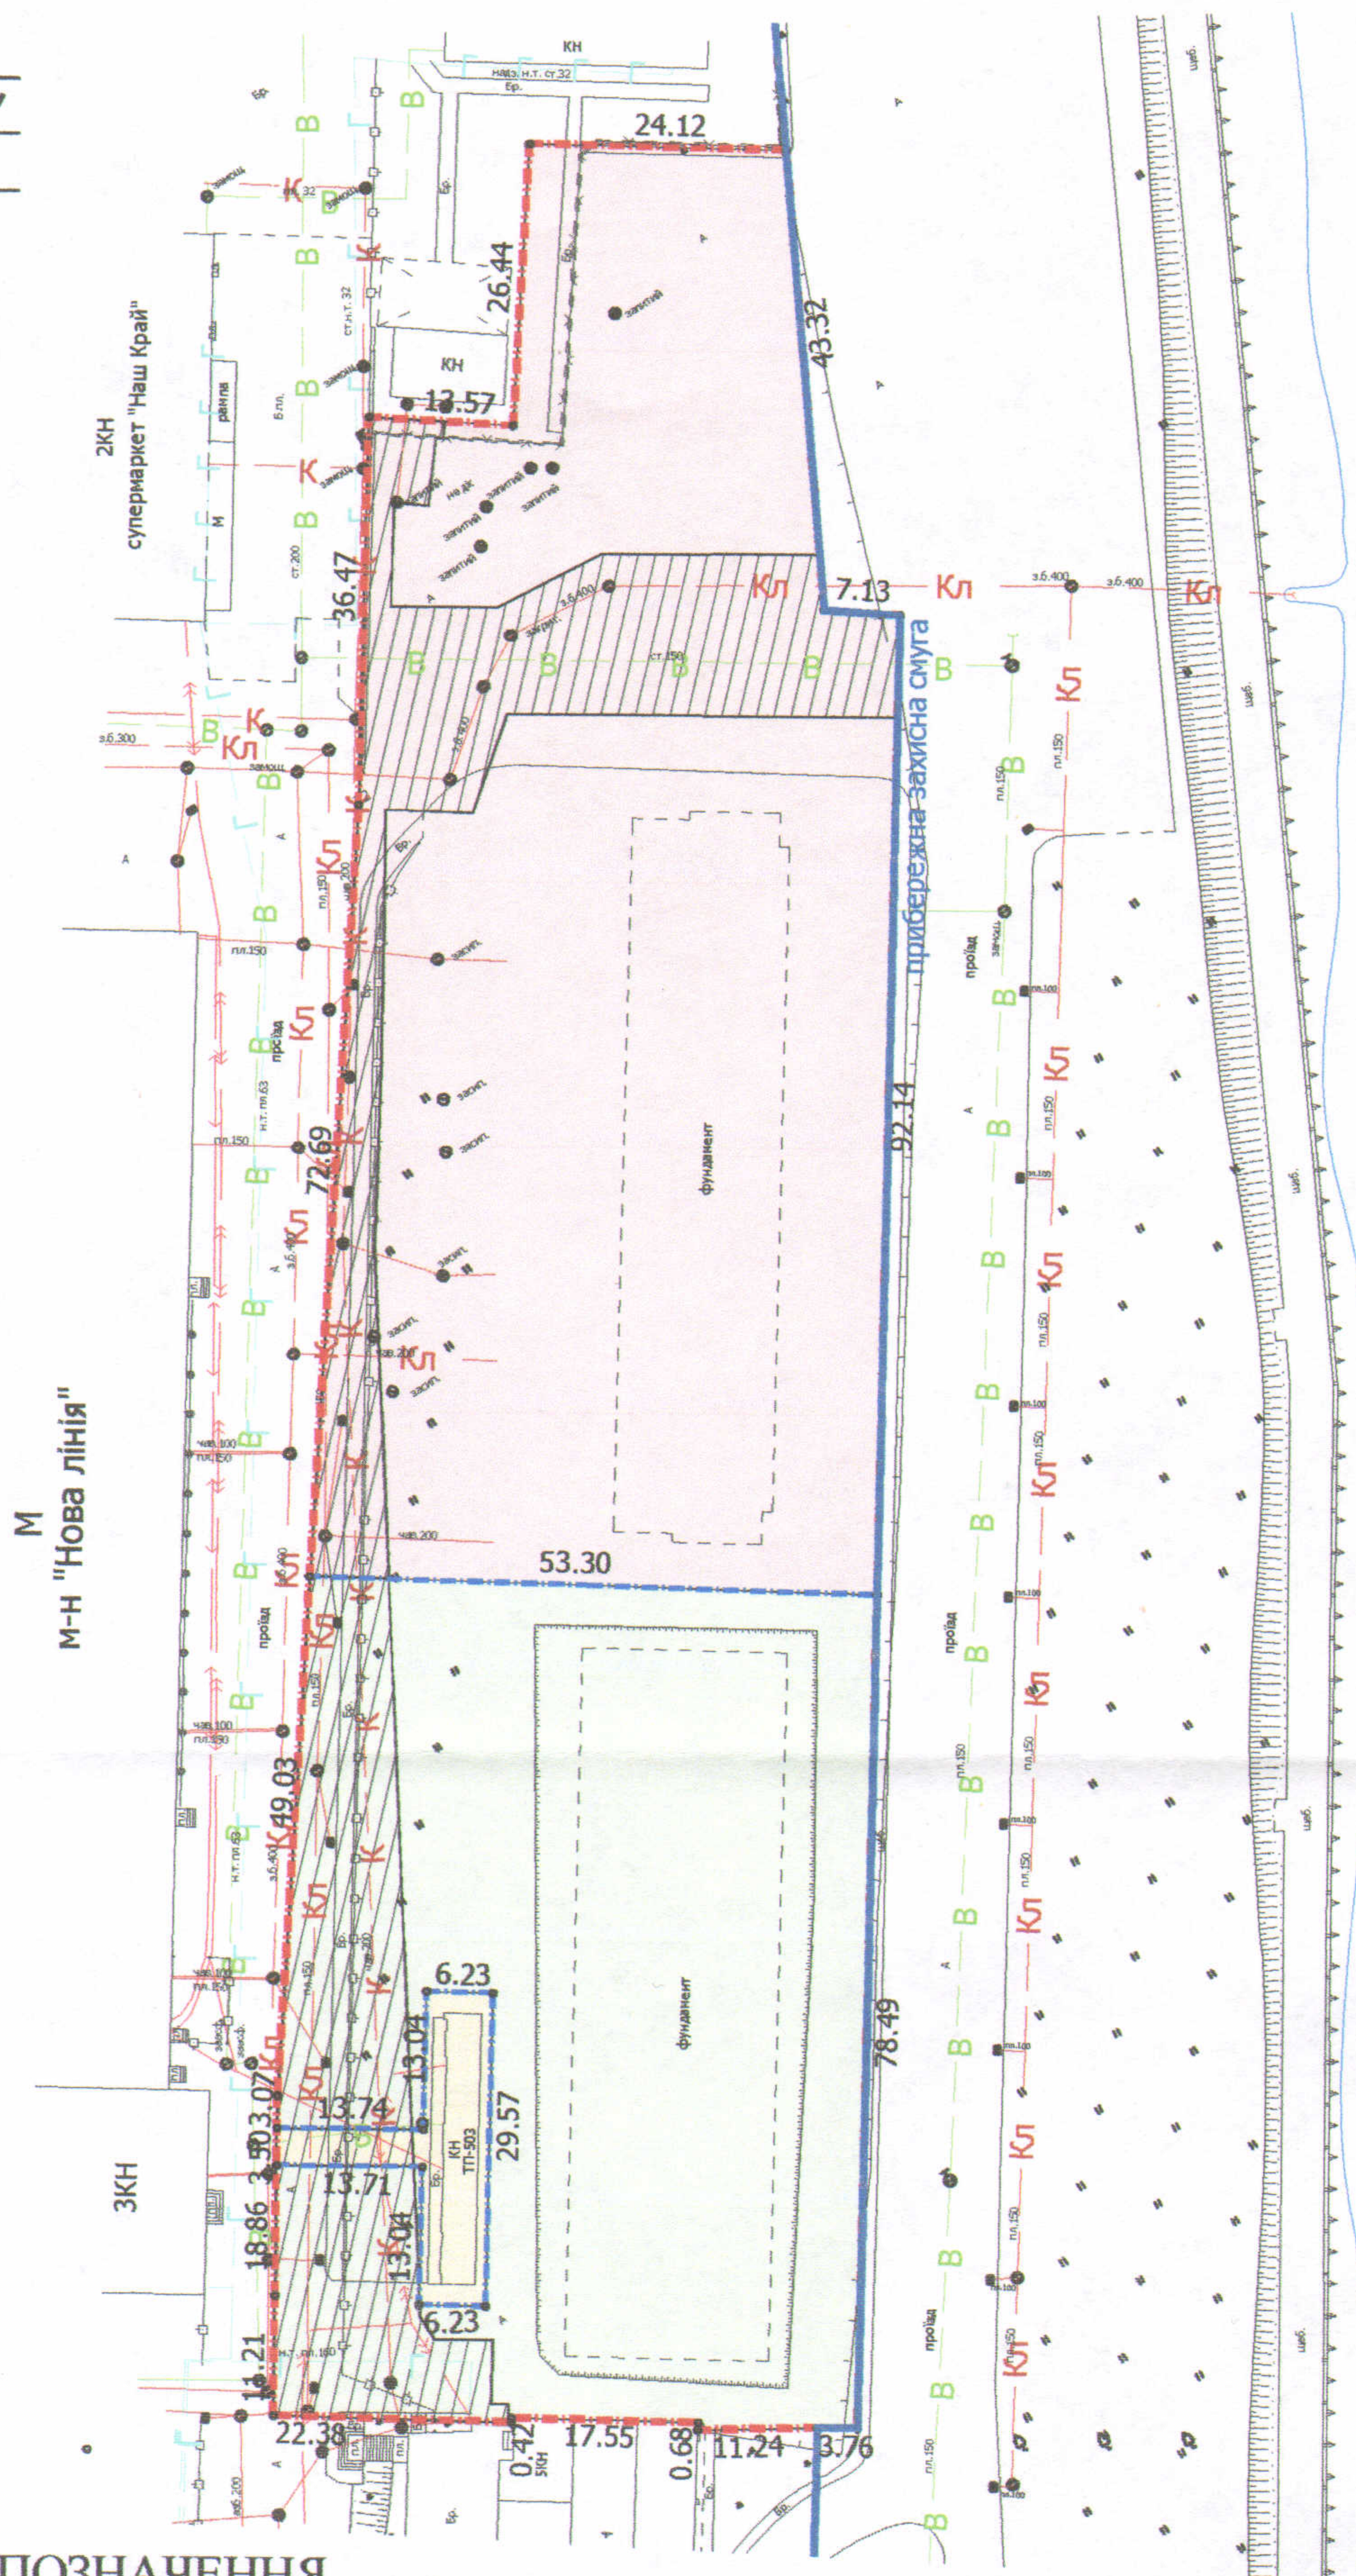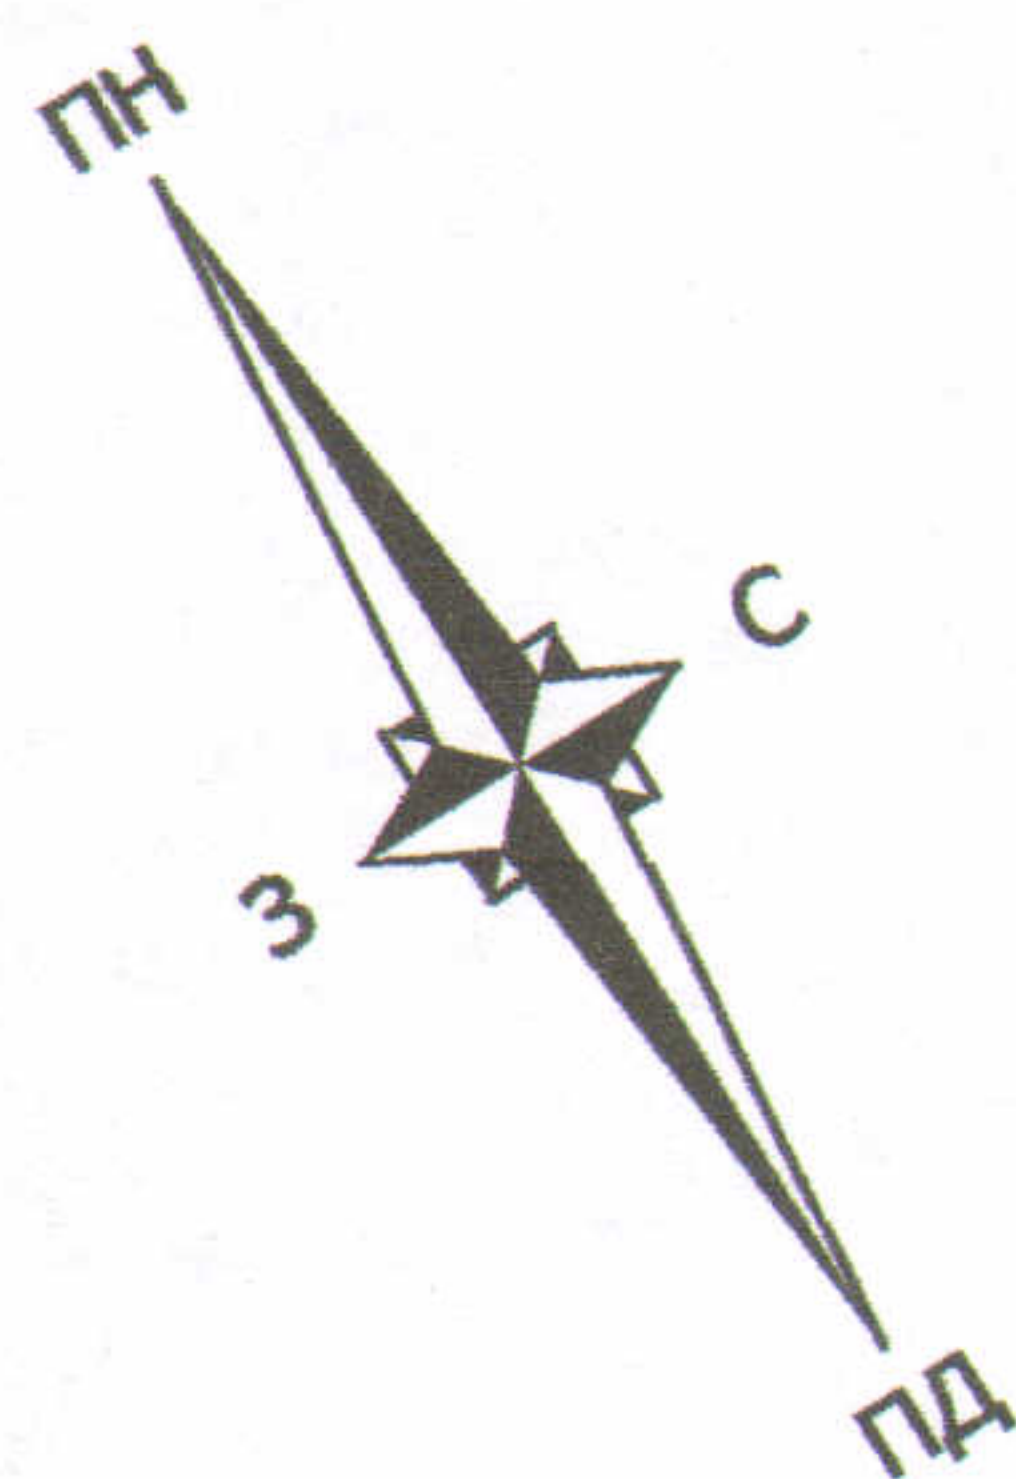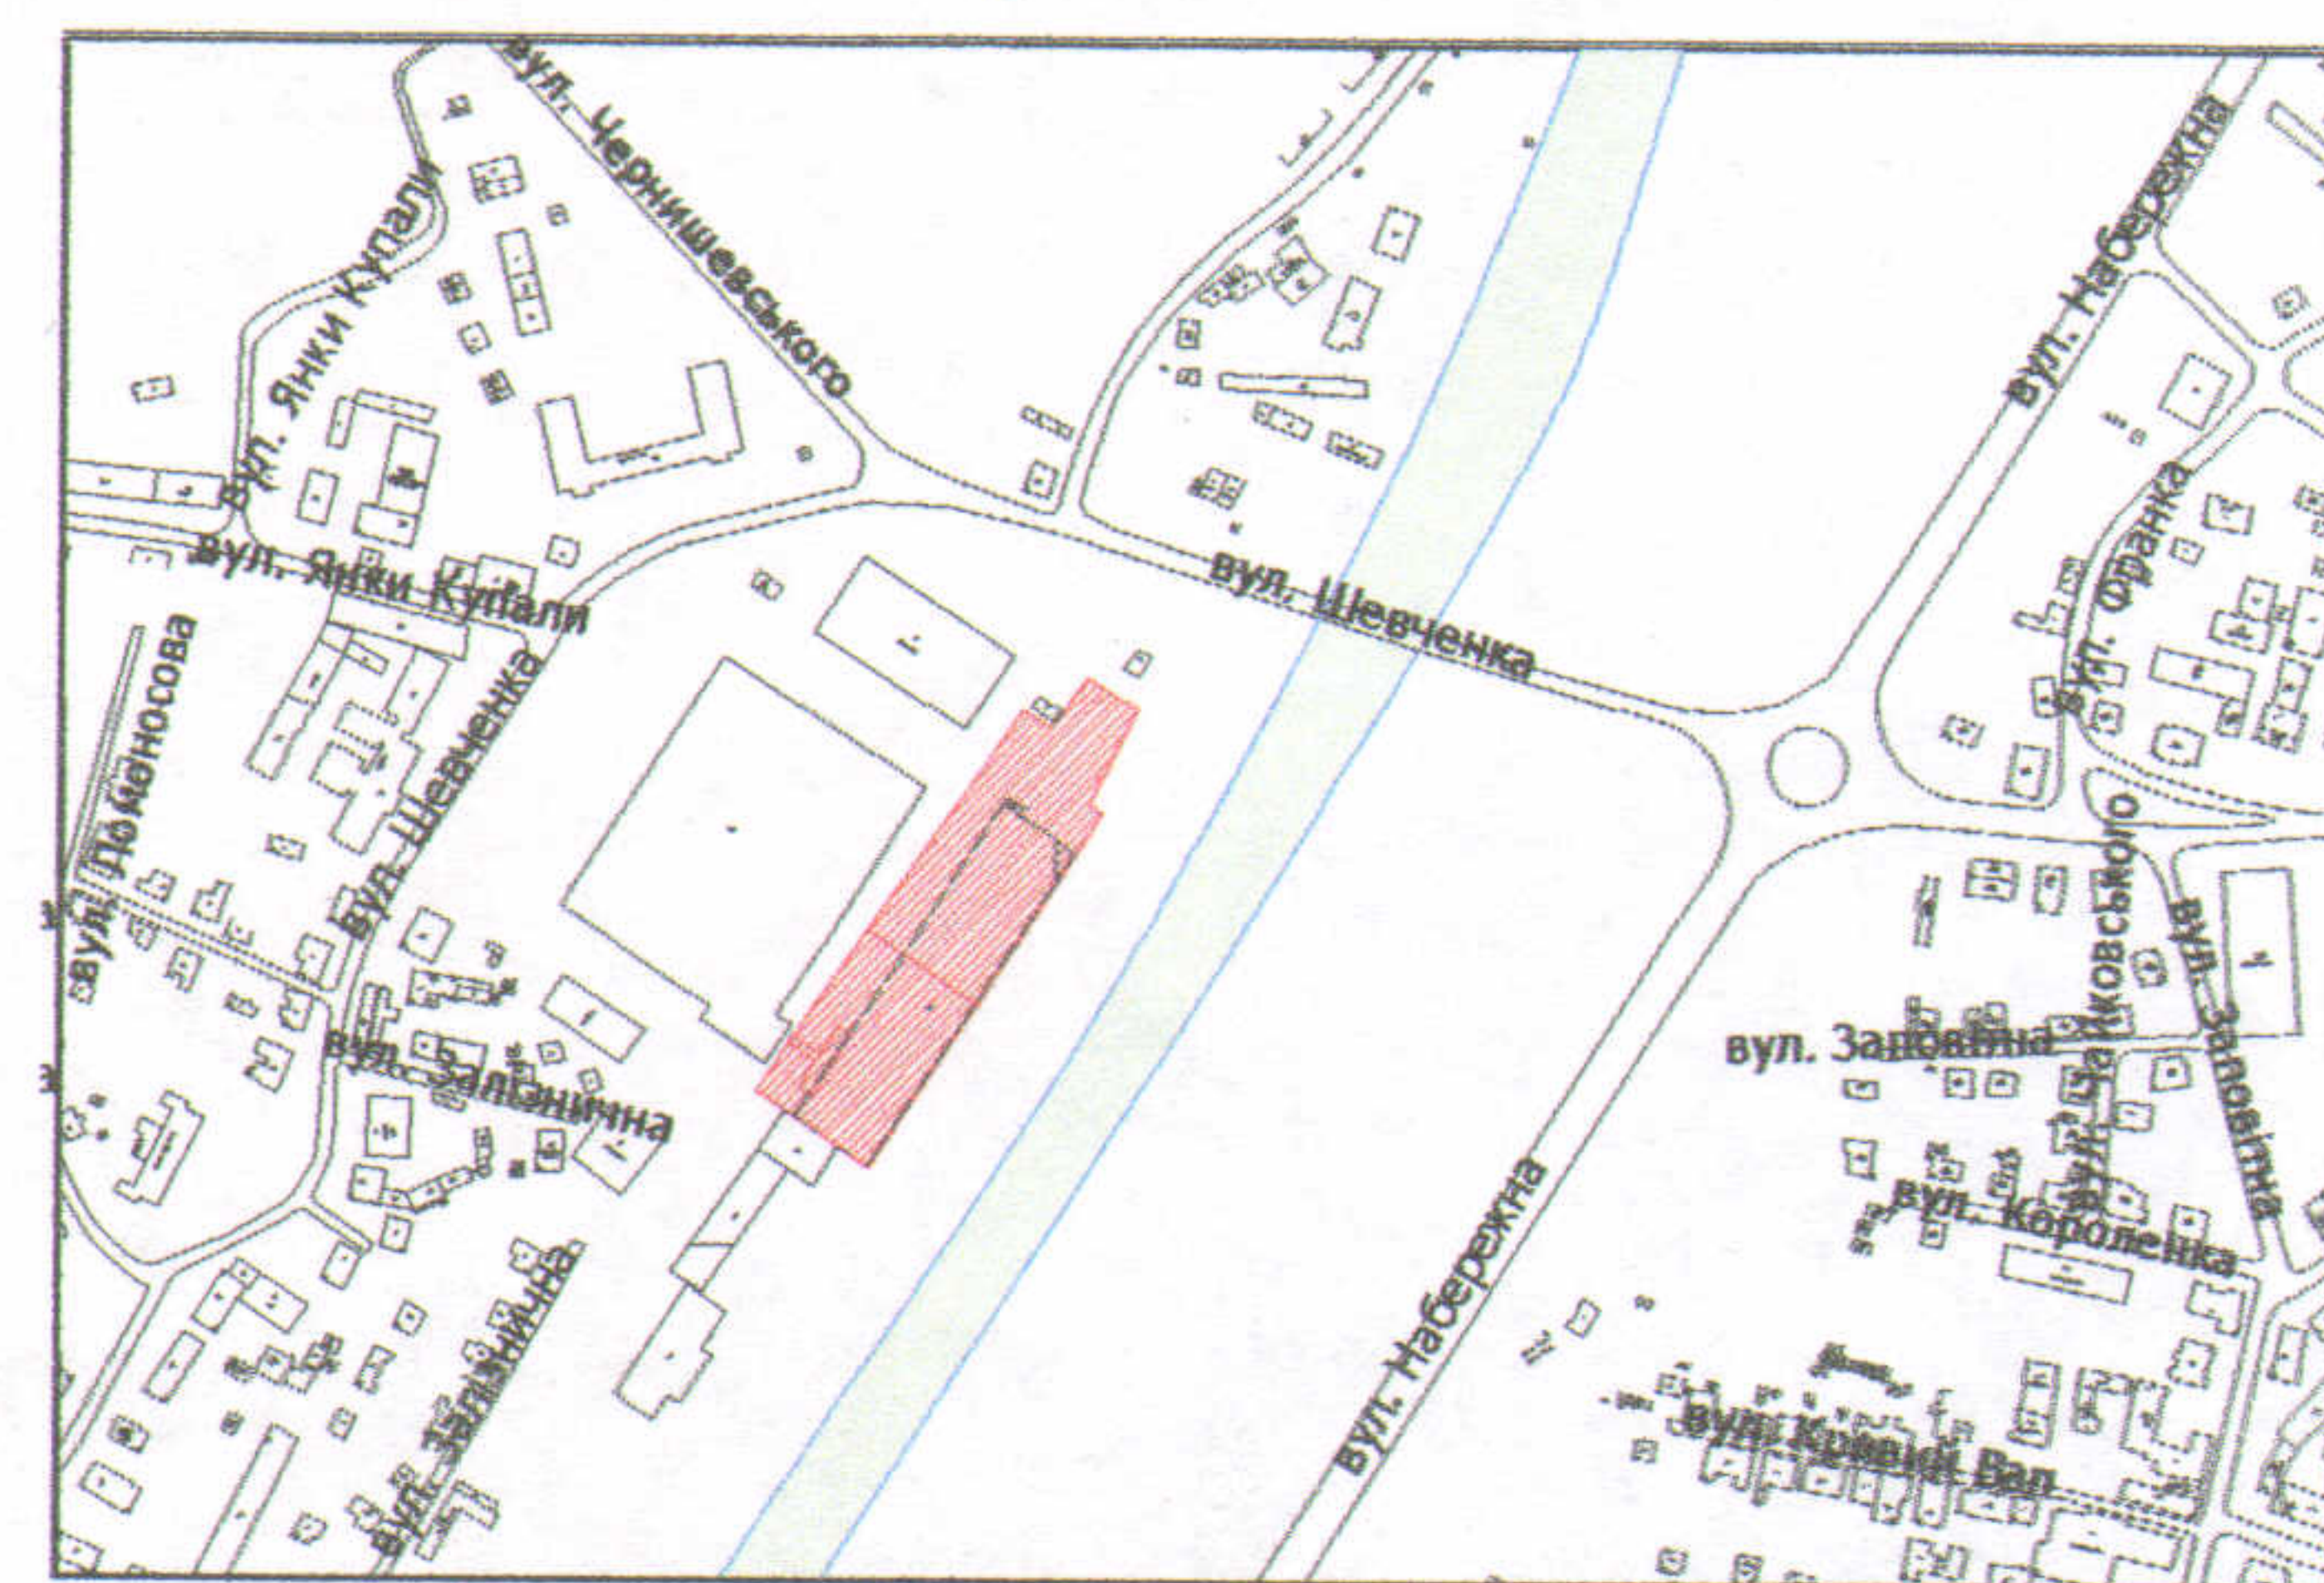

р. Стир

р. Стир

УМОВНІ ПОЗНАЧЕННЯ

- 1,0449 га — земельна ділянка для будівництва та обслуговування багатоквартирного будинку з вбудовано-прибудованими нежитловими приміщеннями
- межа поділу земельної ділянки
- 0,6149 га — земельна ділянка № 1
- 0,1143 га — обмеження, встановлені щодо використання земельної ділянки № 1 (охоронні зони навколо інженерних комунікацій (01.08) - каналізація, водопровід, газопровід)
- 0,4068 га — земельна ділянка № 2
- 0,0898 га — обмеження, встановлені щодо використання земельної ділянки № 2 (охоронні зони навколо інженерних комунікацій (01.08) - каналізація, водопровід, газопровід, підземна кабельна лінія електропередачі)
- 0,0232 га — земельна ділянка № 3
- 0,0045 га — обмеження, встановлені щодо використання земельної ділянки № 3 (охоронні зони навколо інженерних комунікацій (01.08) - каналізація, водопровід)

СЕКРЕТАР МІСЬКОЇ РАДИ

Григорій ПУСТОВІТ

|                               |  |                    |             |          |        |
|-------------------------------|--|--------------------|-------------|----------|--------|
| Директор<br>Завальський В.М.  |  | Масштаб 1:1 000    |             |          |        |
| Перевірив<br>Завальський В.М. |  | Площа ділянки (га) | 3 них       |          |        |
| Виконав<br>Василь Сидок О.П.  |  |                    | у власність | в оренду |        |
| ПП "Луцькземресурс"           |  | 1,0449             | -           | 1        | 0,6149 |
|                               |  |                    |             | 2        | 0,4068 |
|                               |  |                    |             | 3        | 0,0232 |