
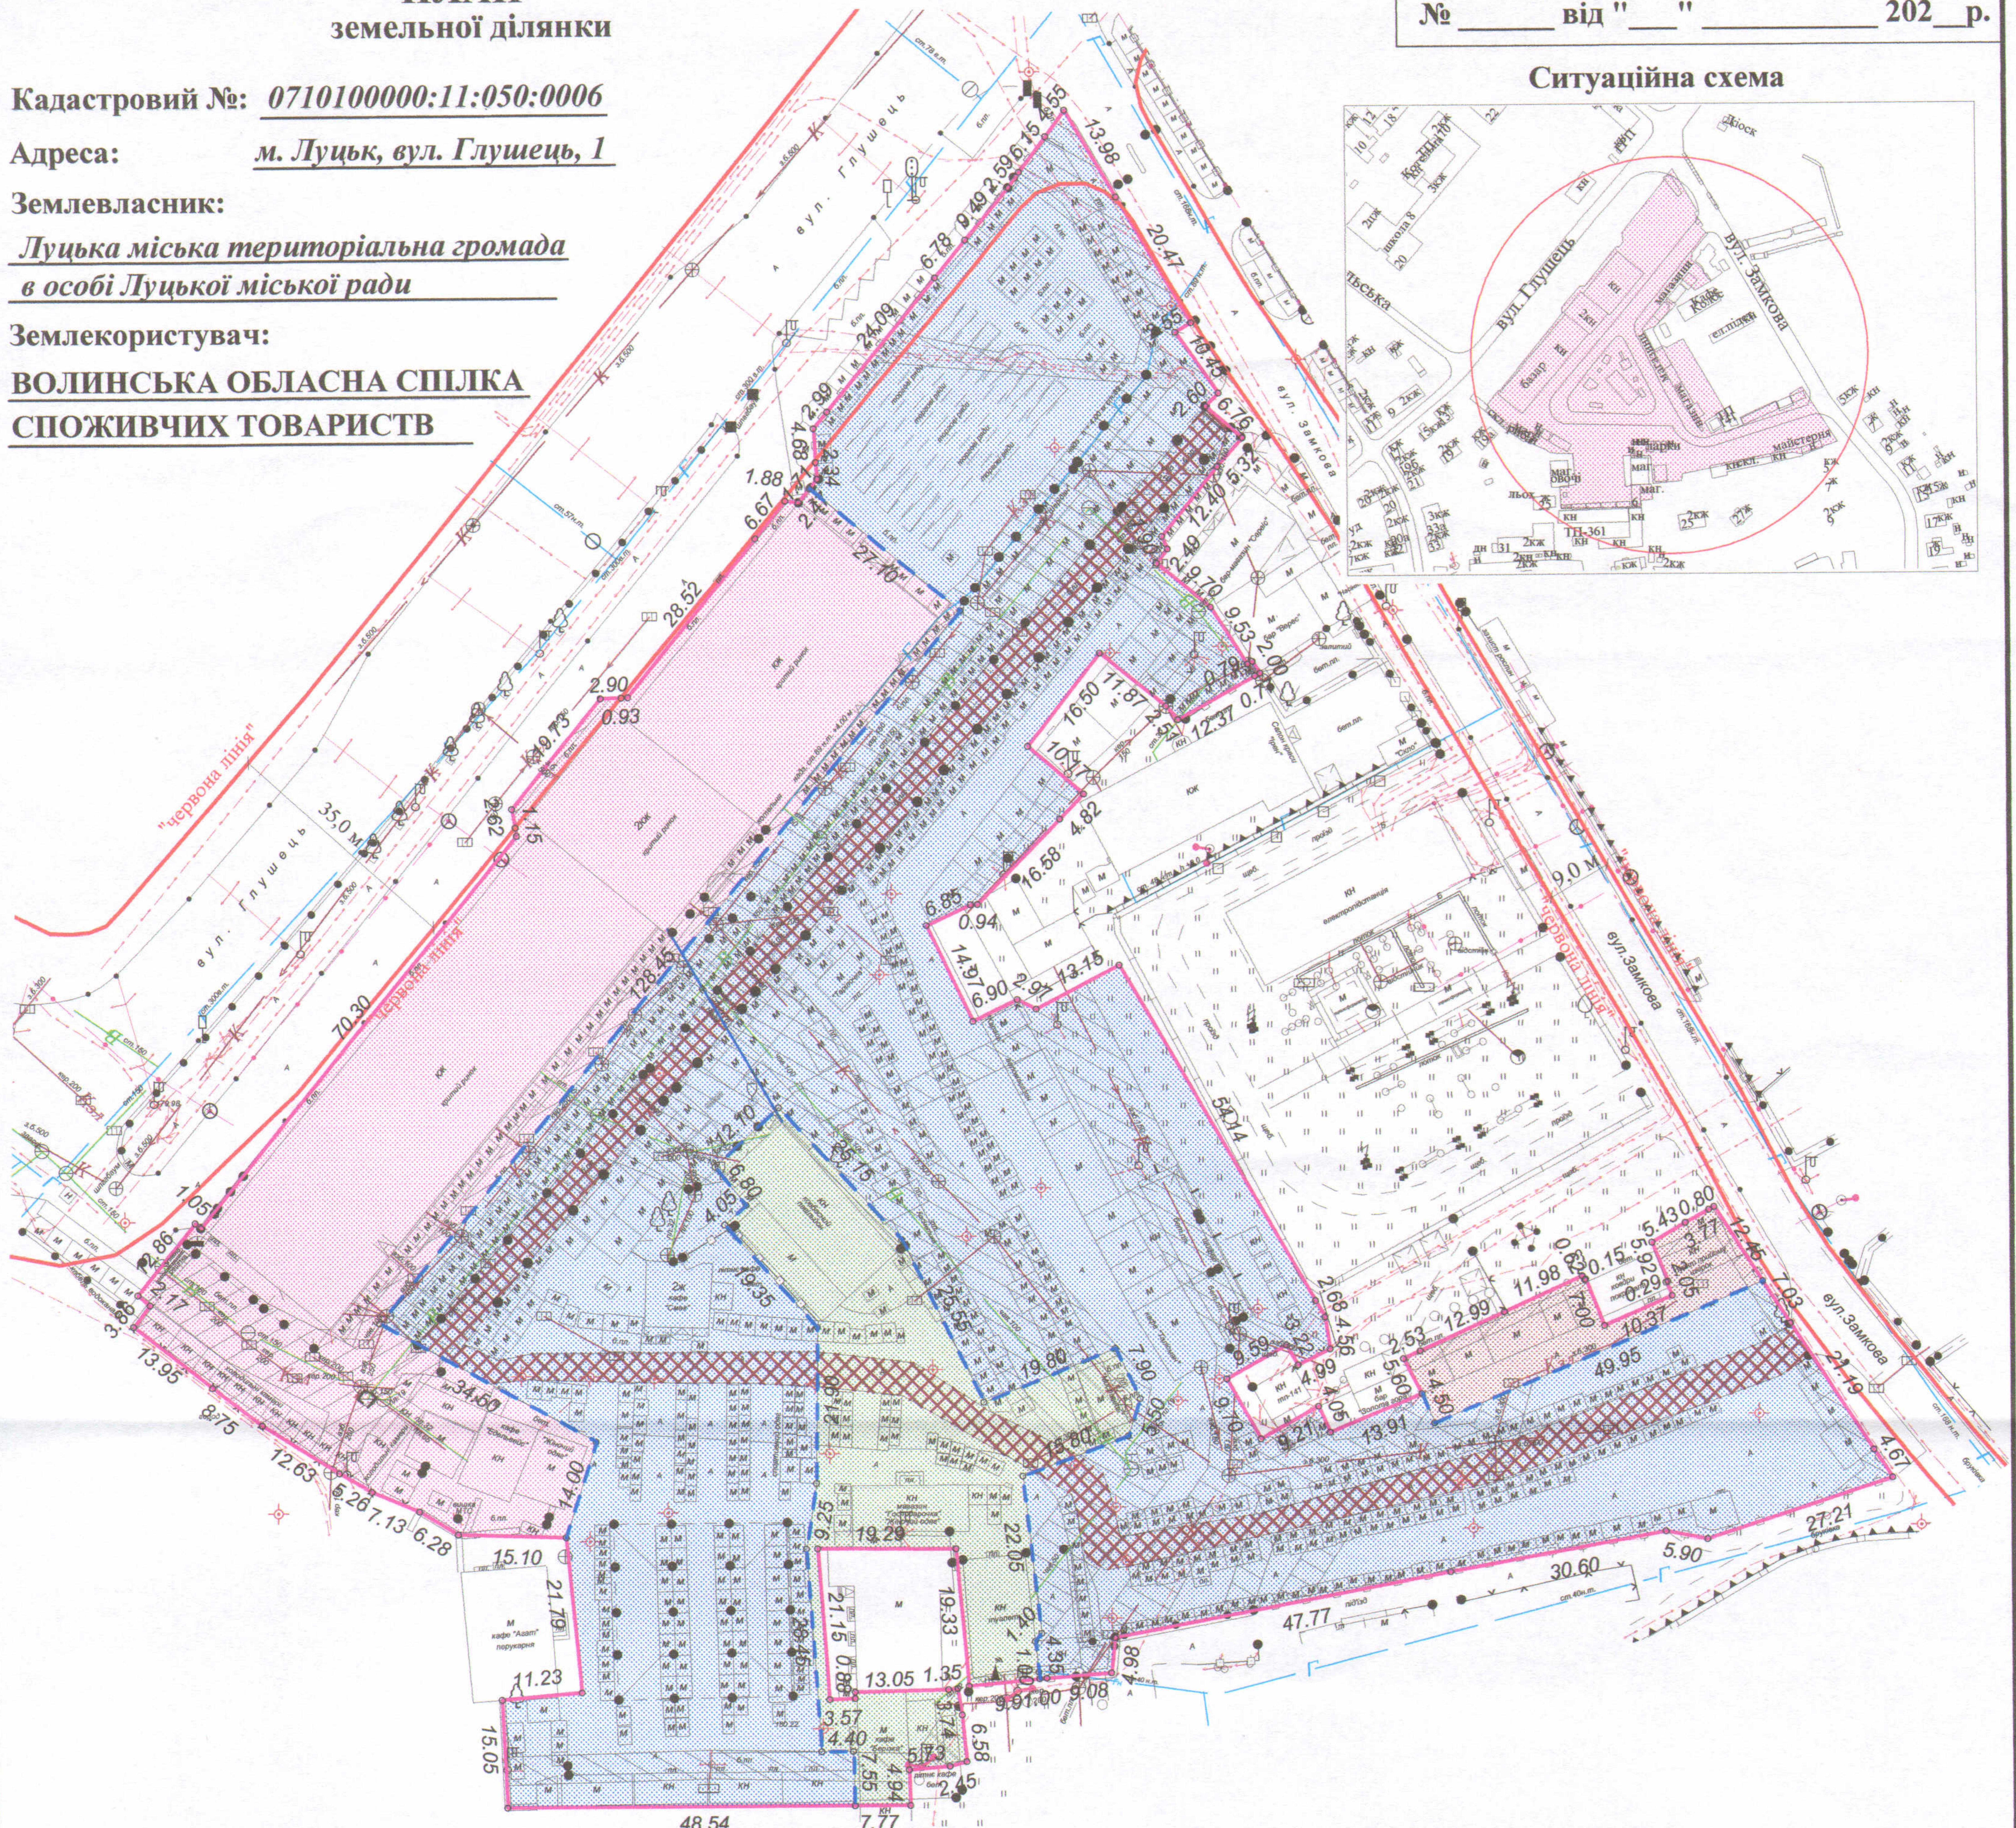


ПЛАН
земельної ділянки

Кадастровий №: 0710100000:11:050:0006
 Адреса: м. Луцьк, вул. Глушець, 1
 Землевласник:
Луцька міська територіальна громада
в особі Луцької міської ради
 Землекористувач:
ВОЛИНЬСЬКА ОБЛАСНА СПІЛКА
СПОЖИВЧИХ ТОВАРИСТВ

Додаток до рішення міської ради
 № _____ від "___" "___" 202__ р.

Ситуаційна схема

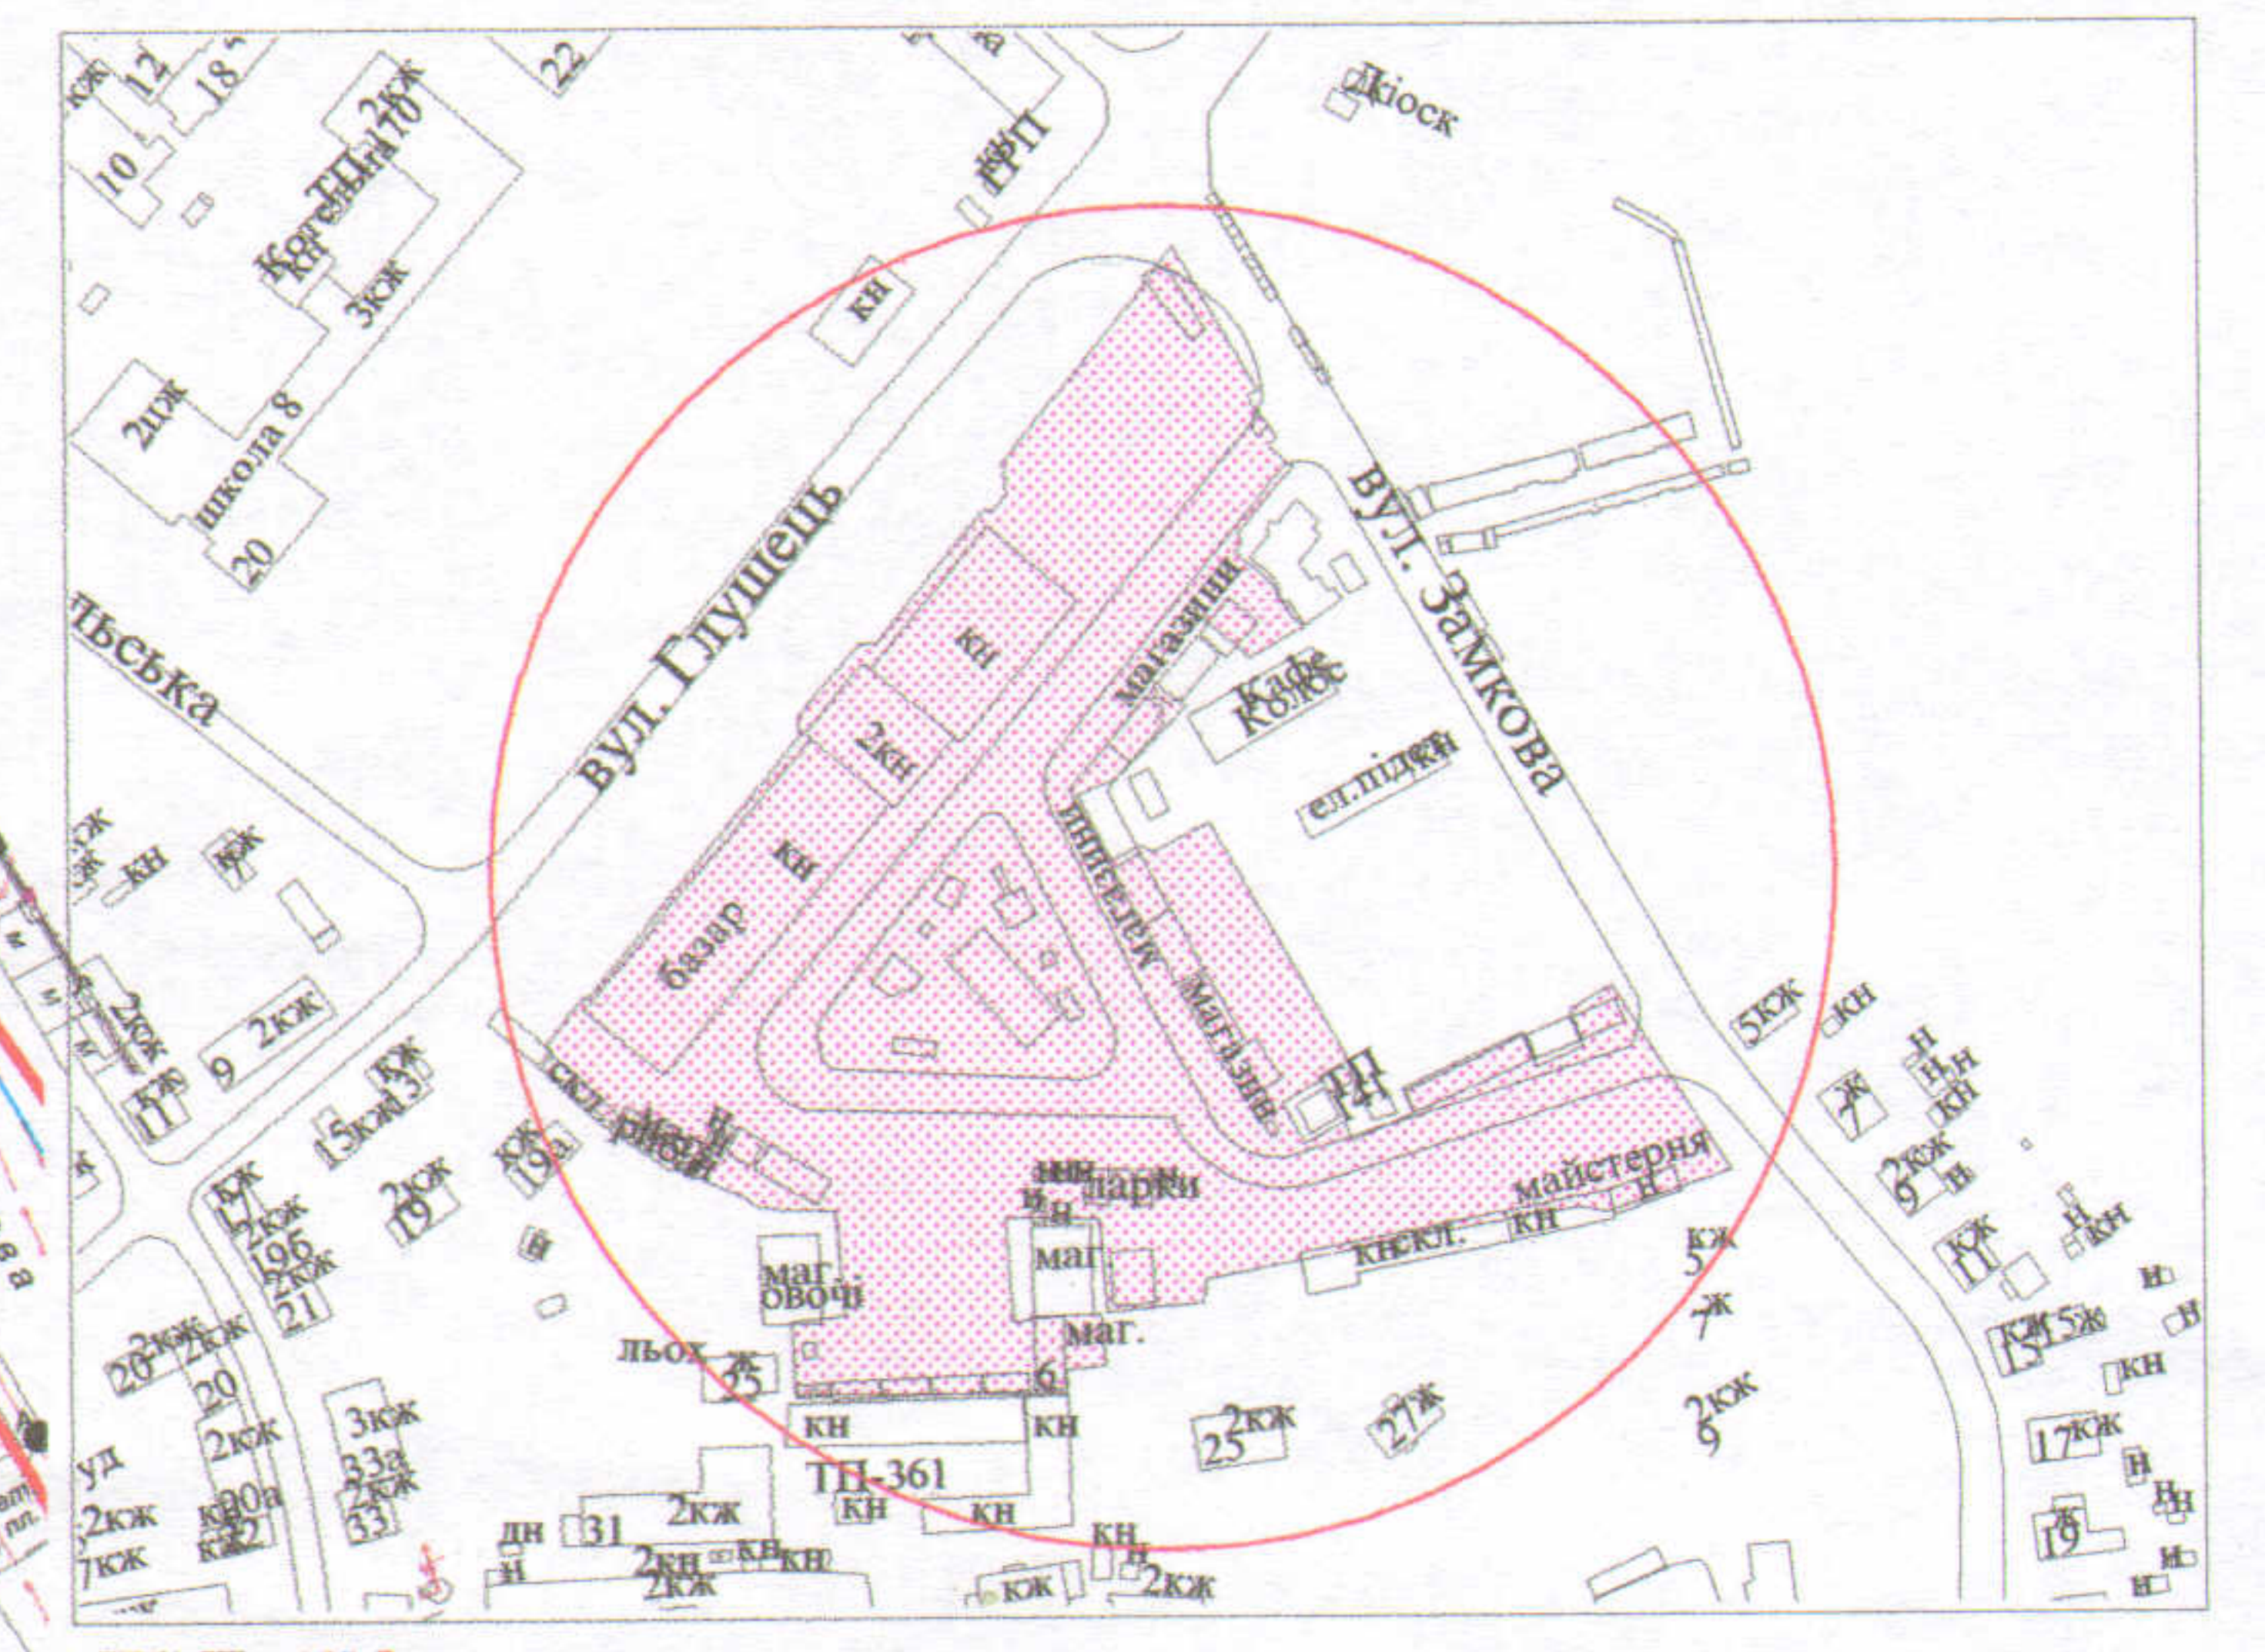

УМОВНІ ПОЗНАЧЕННЯ

- 2,2125 га - земельна ділянка Луцької міської територіальної громади в особі Луцької міської ради, право власності на яку зареєстроване в Державному реєстрі речових прав на нерухоме майно від 27.08.2015, номер запису про право власності: 10946233, для обслуговування ринку "Центральний"
- межа поділу земельної ділянки
- 0,5040 га - земельна ділянка № 1 Луцької міської територіальної громади в особі Луцької міської ради
- 0,0828 га - обмеження, встановлені щодо використання земельної ділянки (охоронні зони навколо інженерних комунікацій (01.08) - водопровід, каналізація, підземні кабельні лінії електропередачі)
- 0,1996 га - земельна ділянка № 2 Луцької міської територіальної громади в особі Луцької міської ради
- 0,0292 га - обмеження, встановлені щодо використання земельної ділянки (охоронні зони навколо інженерних комунікацій (01.08) - водопровід, каналізація, підземні кабельні лінії електропередачі, повітряні лінії електропередачі)
- 0,0169 га - сервітут, встановлений щодо використання частини земельної ділянки (право проїзду на транспортному засобі по наявному шляху (07.02))
- 0,0449 га - земельна ділянка № 3 Луцької міської територіальної громади в особі Луцької міської ради
- 0,0110 га - обмеження, встановлені щодо використання земельної ділянки (охоронні зони навколо інженерних комунікацій (01.08) - підземні кабельні лінії електропередачі, повітряна лінія електропередачі)
- 1,4640 га - земельна ділянка № 4 Луцької міської територіальної громади в особі Луцької міської ради
- 0,5604 га - обмеження, встановлені щодо використання земельної ділянки (охоронні зони навколо інженерних комунікацій (01.08) - водопровід, каналізація, газопровід, підземні кабельні лінії електропередачі, повітряні лінії електропередачі, теплотраса)
- 0,1483 га - сервітут, встановлений щодо використання частини земельної ділянки (право проїзду на транспортному засобі по наявному шляху (07.02))

Холодков О.В.
ФІЗИЧНА ОСОБА-ПІДПРИЄМЕЦЬ
Холодков Олександр Володимирович

СЕКРЕТАР МІСЬКОЇ РАДИ _____

Григорій ПУСТОВІТ

Масштаб 1:1000	
Загальна площа, га	Площі земельних ділянок, га
2,2125	1 0,5040
	2 0,1996
	3 0,0449
	4 1,4640