

ПЛАН  
земельної ділянки

Кадастровий №: 0710100000:22:116:0005

Адреса: м. Луцьк, вул. Зв'язківців, 1

Землевласник:

Територіальна громада міста Луцька в особі  
Луцької міської ради

Землекористувачі:



ПРИВАТНЕ АКЦІОНЕРНЕ ТОВАРИСТВО "ЛУЦЬКЕ

АВТОТРАНСПОРТНЕ ПІДПРИЄМСТВО 10701"

ПРИВАТНЕ АКЦІОНЕРНЕ ТОВАРИСТВО "ПМК "ВОЛИНЬ"

Додаток до рішення міської ради  
№ \_\_\_\_\_ від "\_\_\_" \_\_\_\_\_ 202 р.

Ситуаційна схема

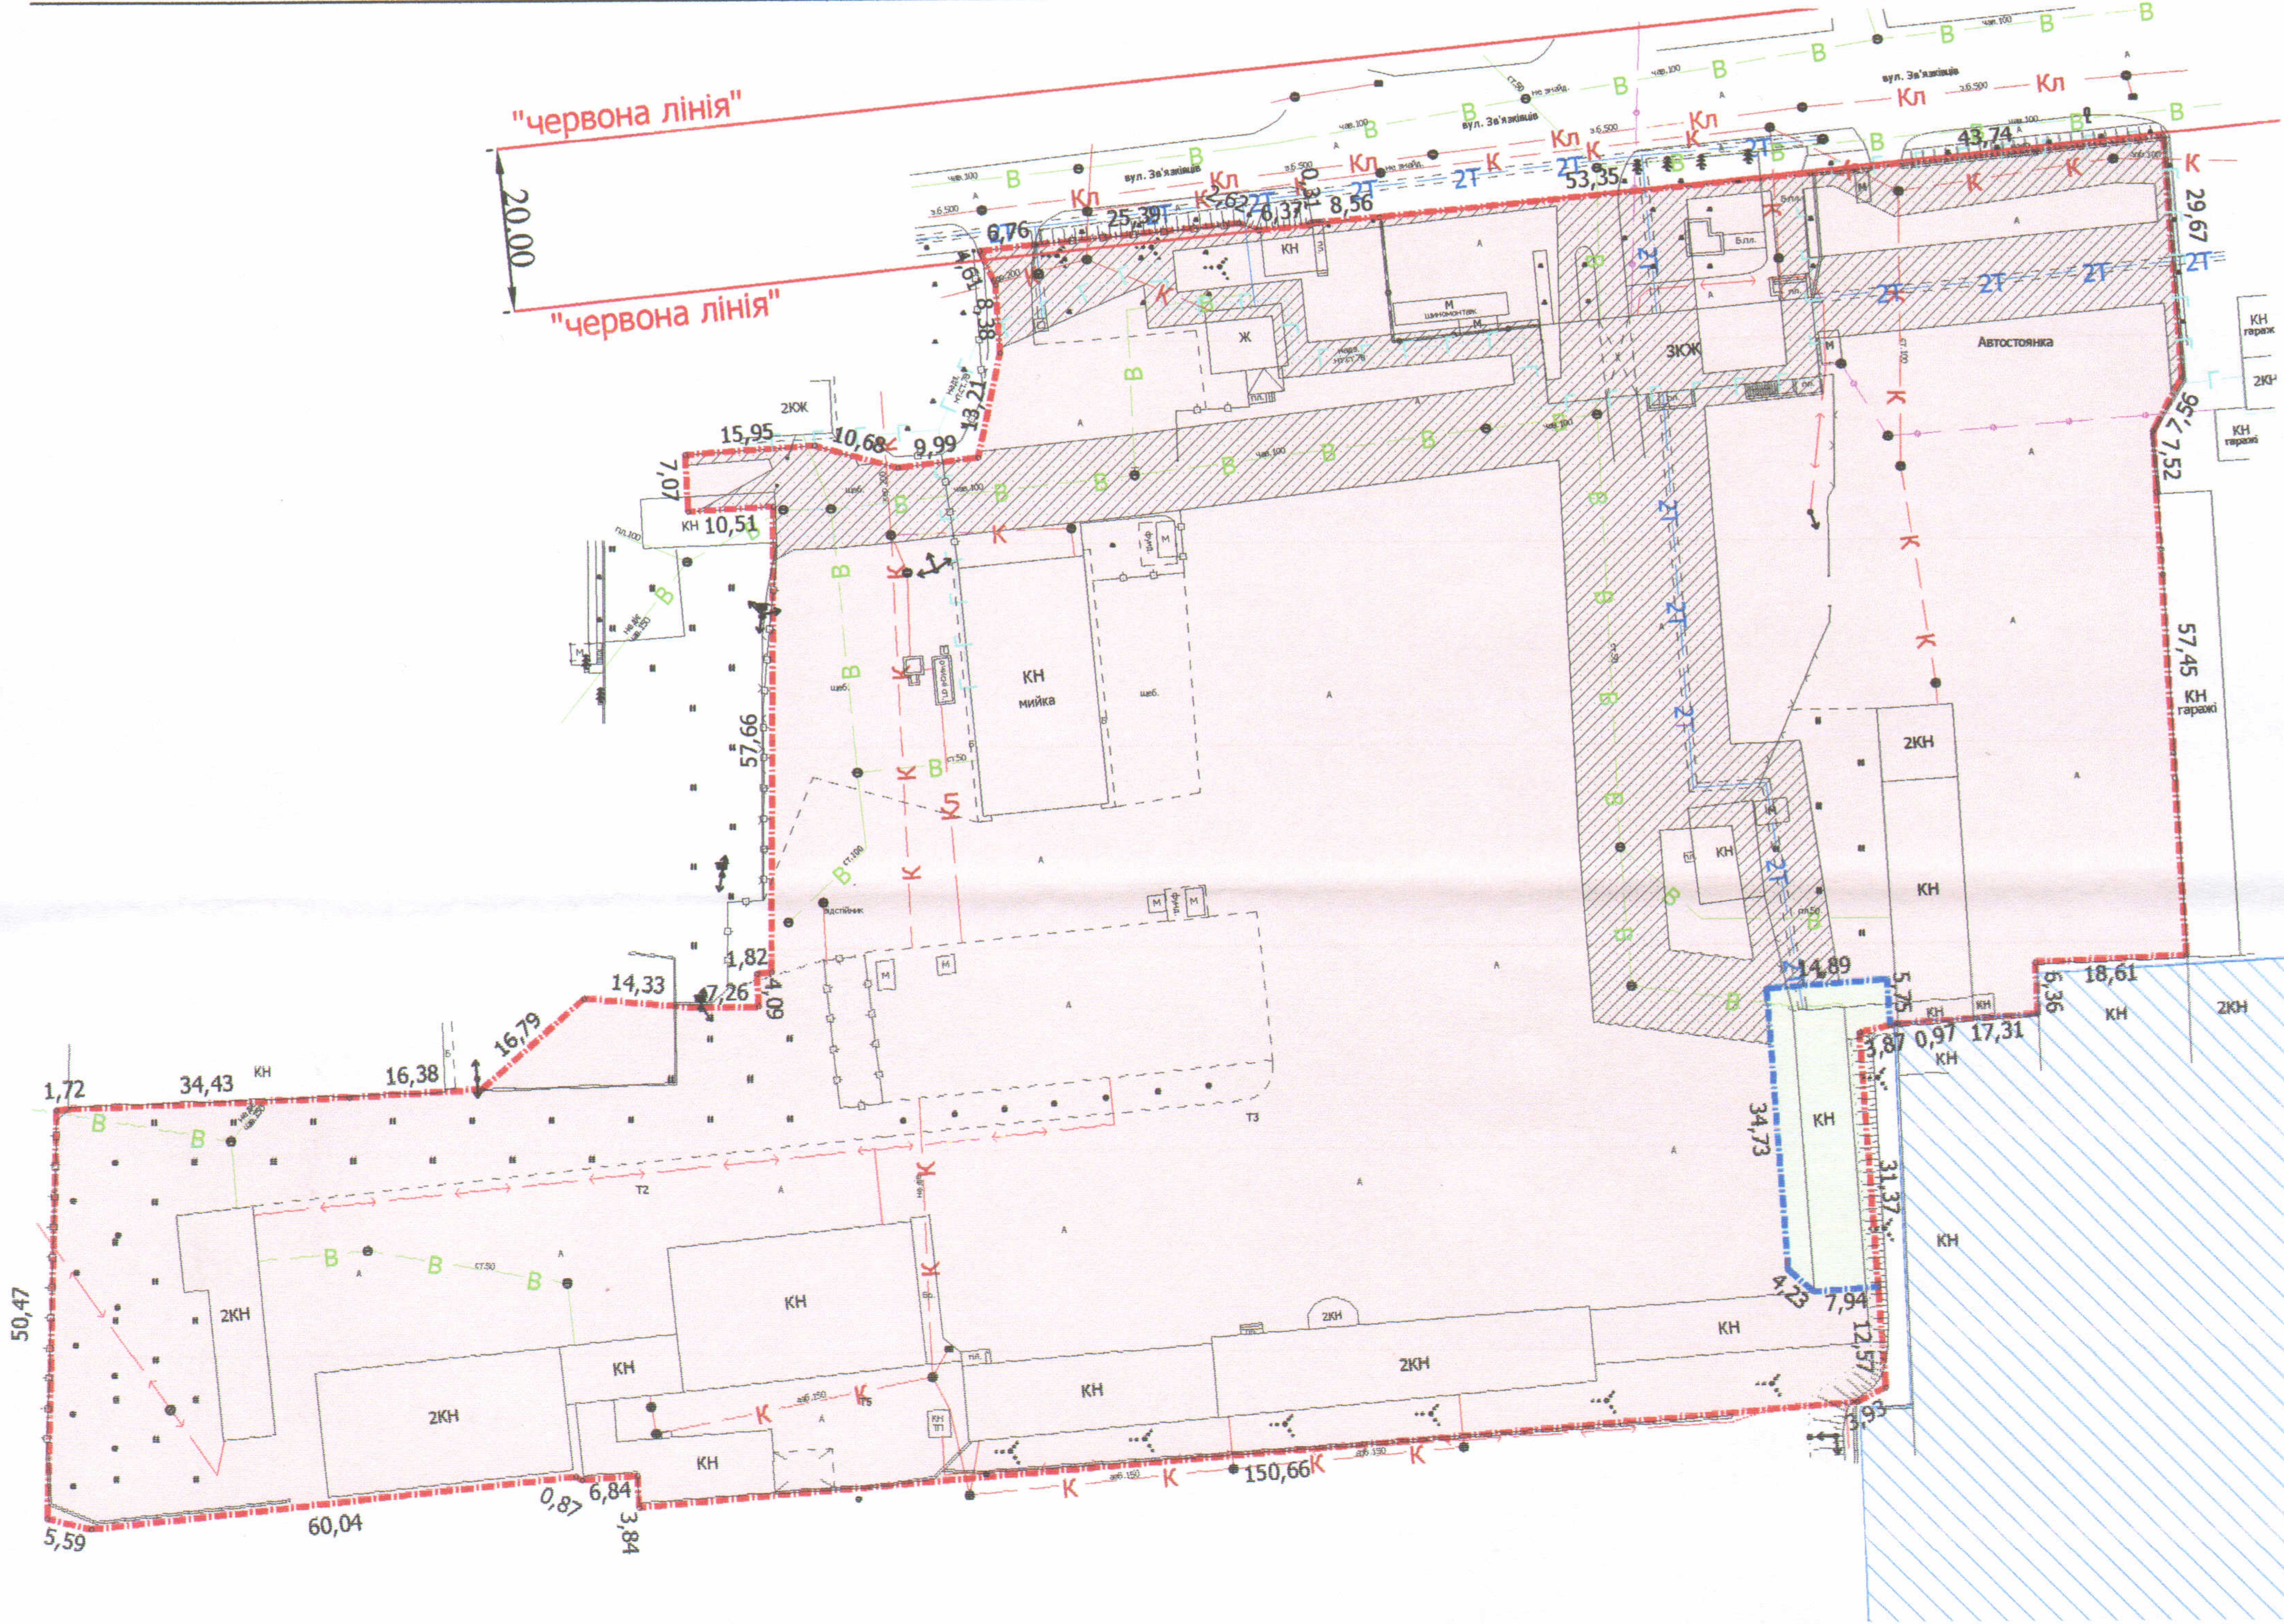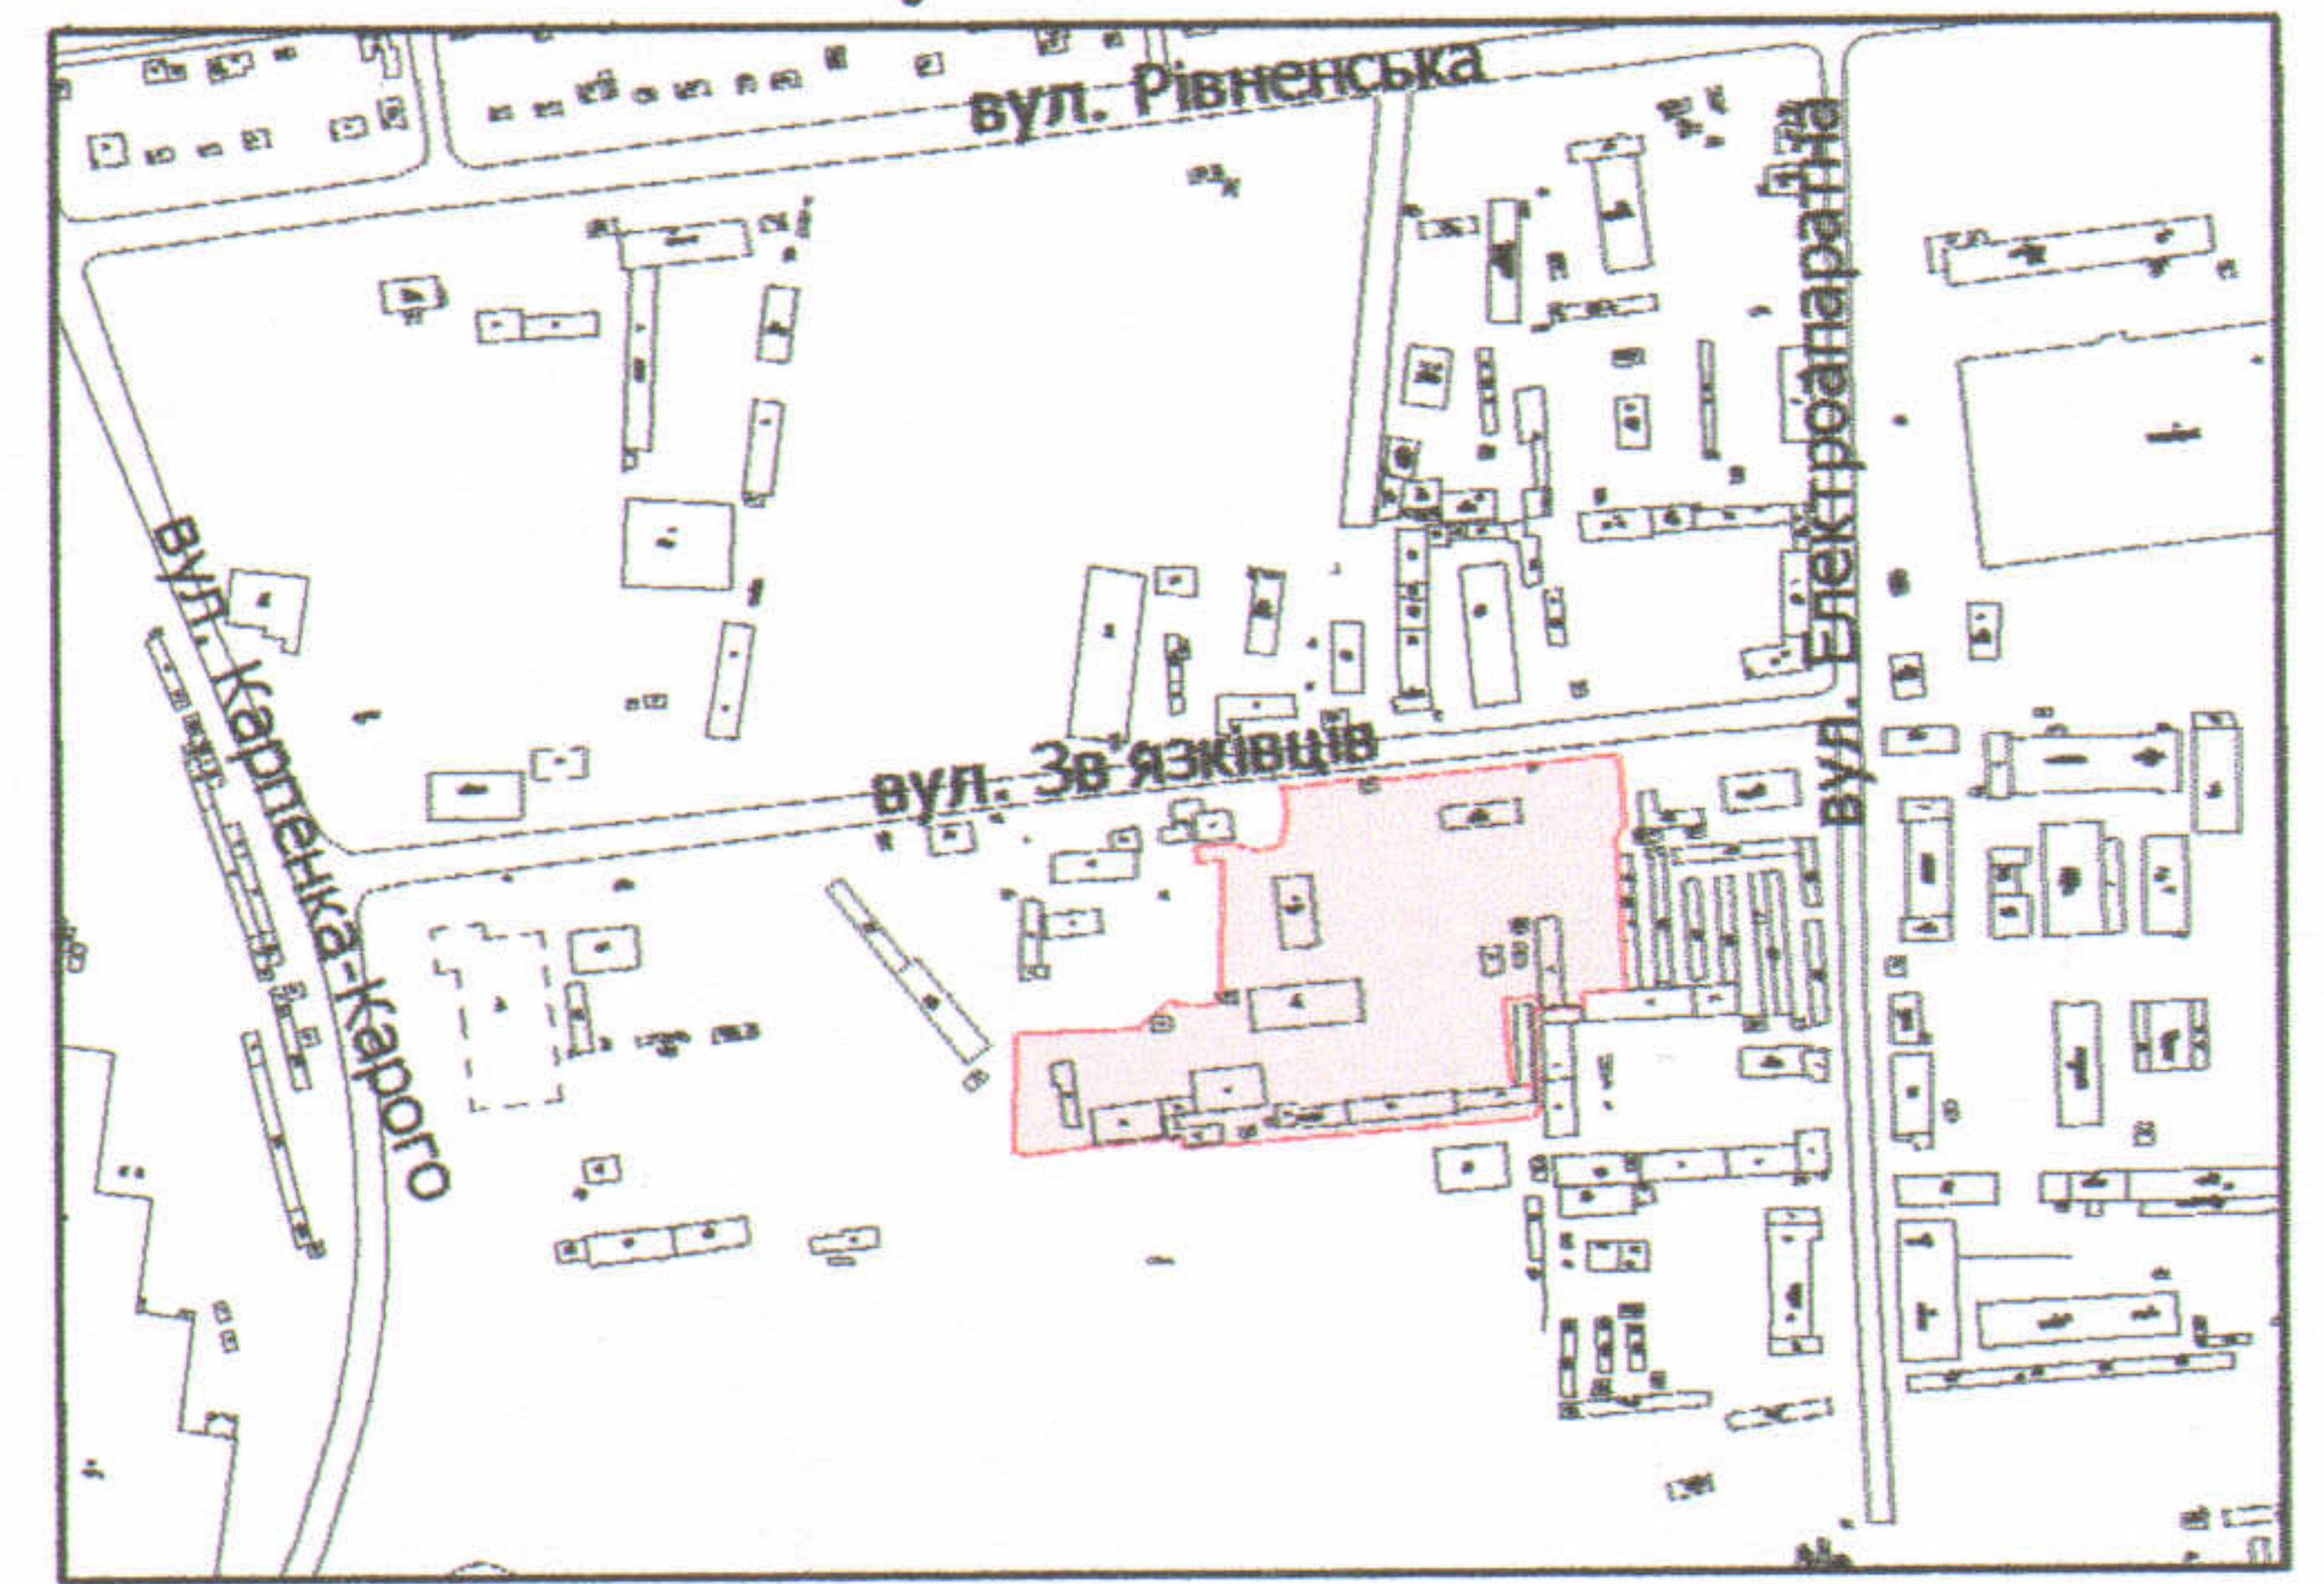

УМОВНІ ПОЗНАЧЕННЯ

- 2,8567 га — земельна ділянка Територіальної громади міста Луцька в особі Луцької міської ради, право власності на яку зареєстроване в Державному реєстрі речових прав на нерухоме майно 02.11.2018, номер запису про право власності: 28788027, для обслуговування адміністративних будівель і споруд автогосподарства
- межа поділу земельної ділянки
- 2,8134 га — земельна ділянка № 1
- 0,4485 га — обмеження, встановлені щодо використання земельної ділянки № 1 (охоронні зони навколо інженерних комунікацій (01.08) - водопровід, газопровід, теплотраса, каналізація)
- 0,0433 га — земельна ділянка № 2
- 0,9525 га — земельна ділянка у постійному користуванні ПрАТ "ПМК "ВОЛИНЬ"

СЕКРЕТАР МІСЬКОЇ РАДИ

Григорій ПУСТОВІТ

Директор Перевірив Виконав ПМК "Луцькземресурс"	Завадський В.М. Завадський В.М. Сивок О.П. № 002245	Масштаб 1:1000	
		Площа ділянки (га)	в оренду
2,8567		1	2,8134
		2	0,0433