
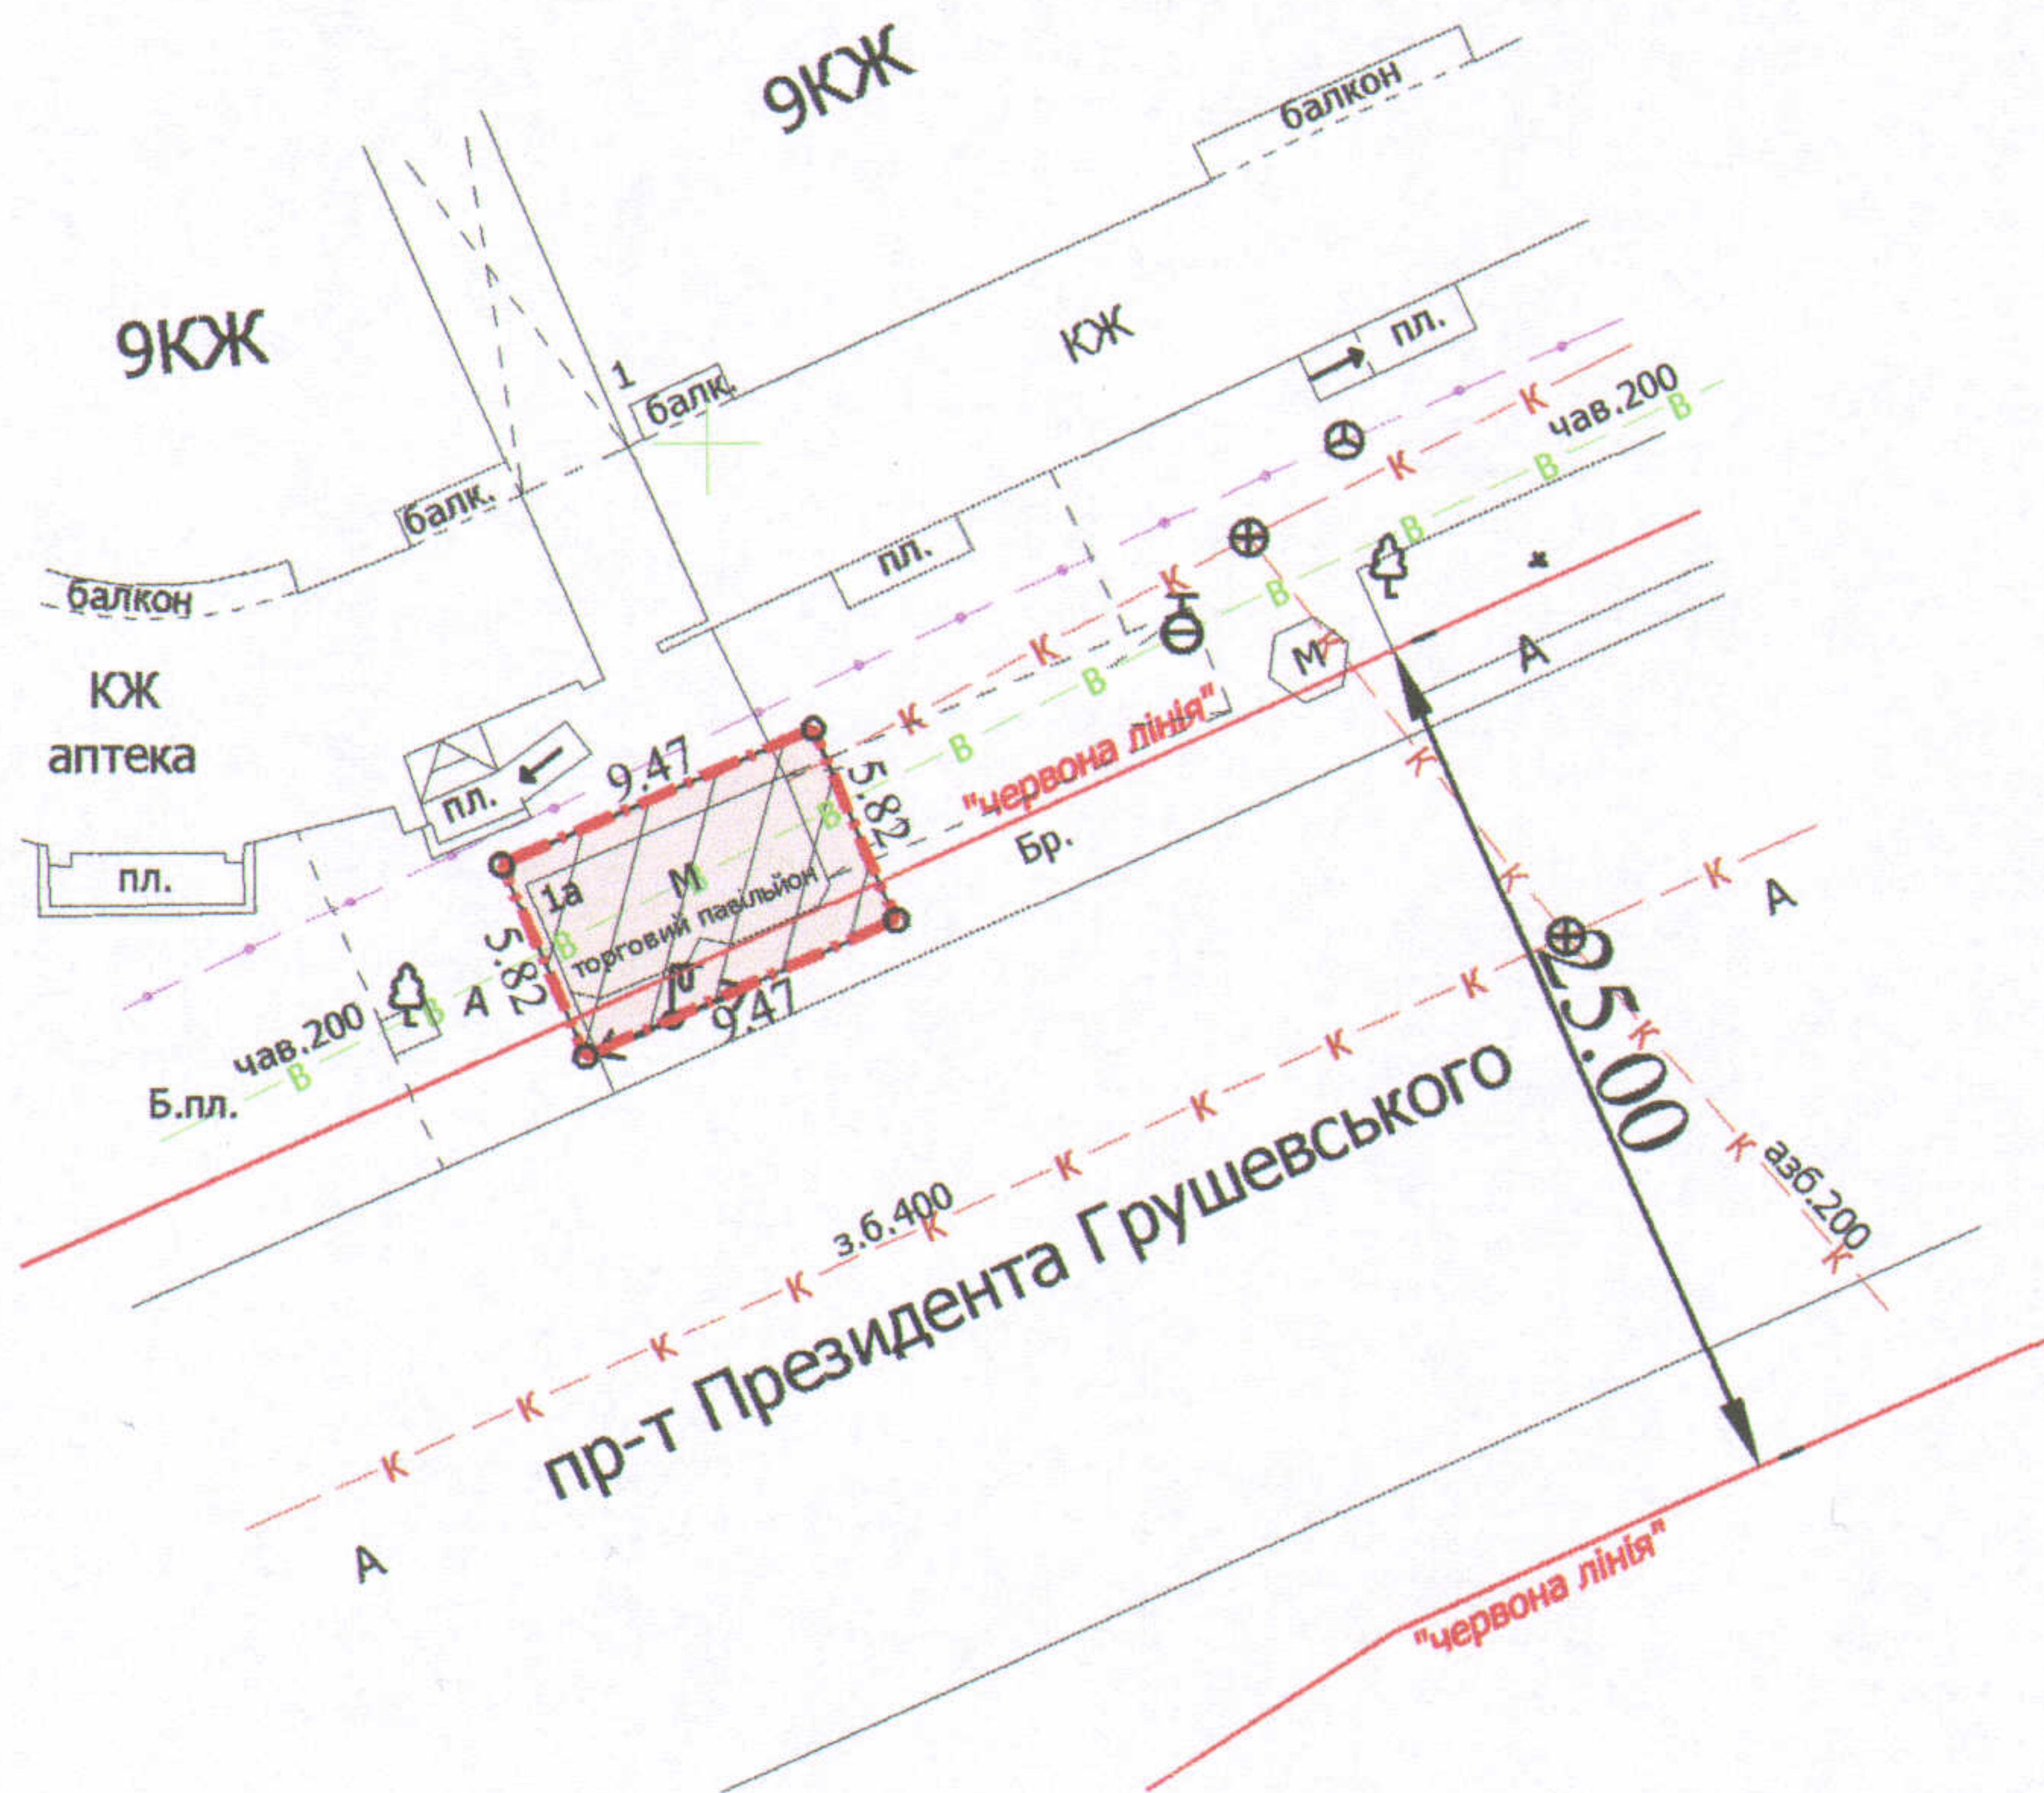


ПЛАН
земельної ділянки

Додаток до рішення міської ради
№ _____ від "___" _____ 201__ р.

Кадастровий номер: 0710100000:11:005:0020
Адреса: м. Луцьк, пр-т Президента Грушевського, 1-а
Землекористувач:
фізична особа-підприємець Дирко Андрій Олегович

Ситуаційна схема

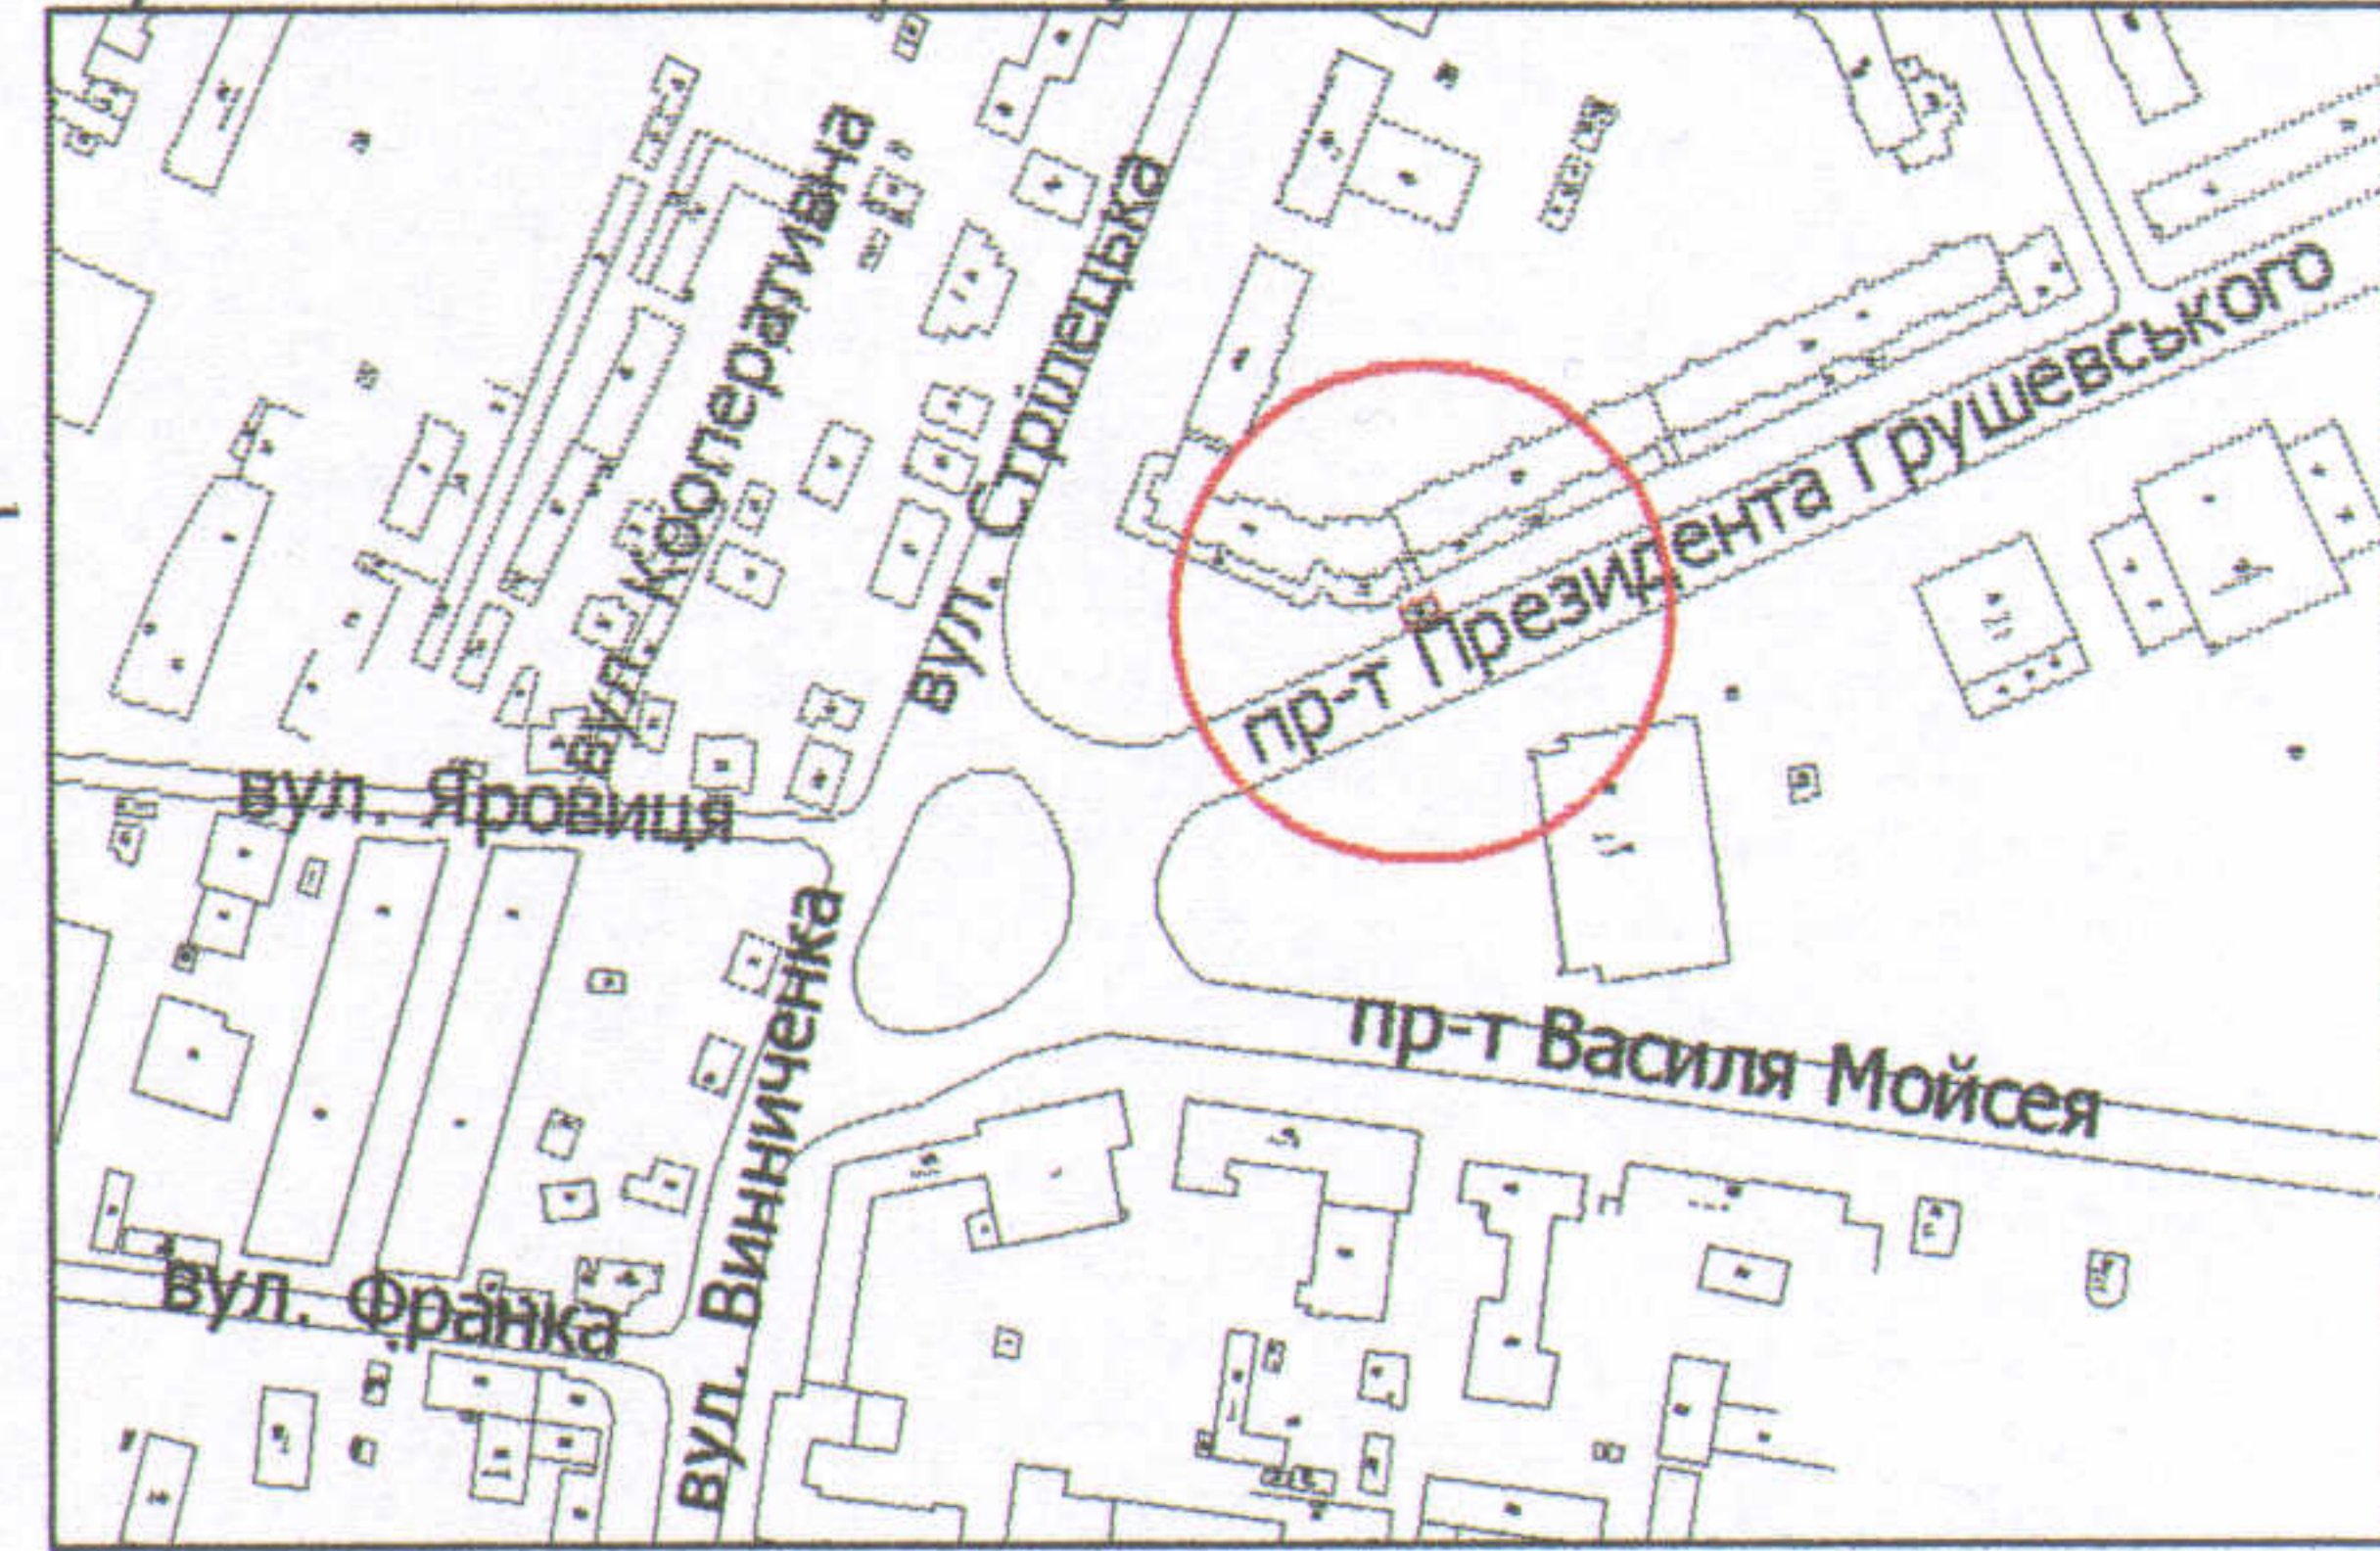

УМОВНІ ПОЗНАЧЕННЯ

- 0,0055 га** — земельна ділянка, договір оренди якої поновлюється на новий строк для обслуговування торгового павільйону в критій зупинці громадського транспорту
- 0,0055 га** — земельна ділянка, право оренди на яку зареєстроване в Державному реєстрі речових прав на нерухоме майно 16.07.2014, номер запису про інше речове право: 6348629 відповідно до договору оренди землі від 10.07.2014
- 0,0055 га** — обмеження, встановлені щодо використання земельної ділянки (охоронні зони навколо інженерних комунікацій (01.08) - водопровід, підземна кабельна лінія електрозв'язку, повітряна лінія електропередачі)

СЕКРЕТАР МІСЬКОЇ РАДИ

Григорій ПУСТОВІТ

Директор	Завадський В.М.
Перевірив	Завадський В.М.
Виконав	Сінож О.П.
ЦП "Луцькземресурс" № 002215	

Масштаб 1: 500		
Площа ділянки (га)	З них	
	у власність	в оренду
0,0055	-	0,0055