

ПЛАН
земельної ділянки

Додаток до рішення міської ради
№ _____ від " ____ " _____ 2018 р.



Ситуаційна схема

Кадастровий №: 0710100000:22:068:0121

Адреса: м. Луцьк, пр-т Соборності, 37-г

Землекористувач:

фізична особа-підприємець Янчик Оксана Валеріївна

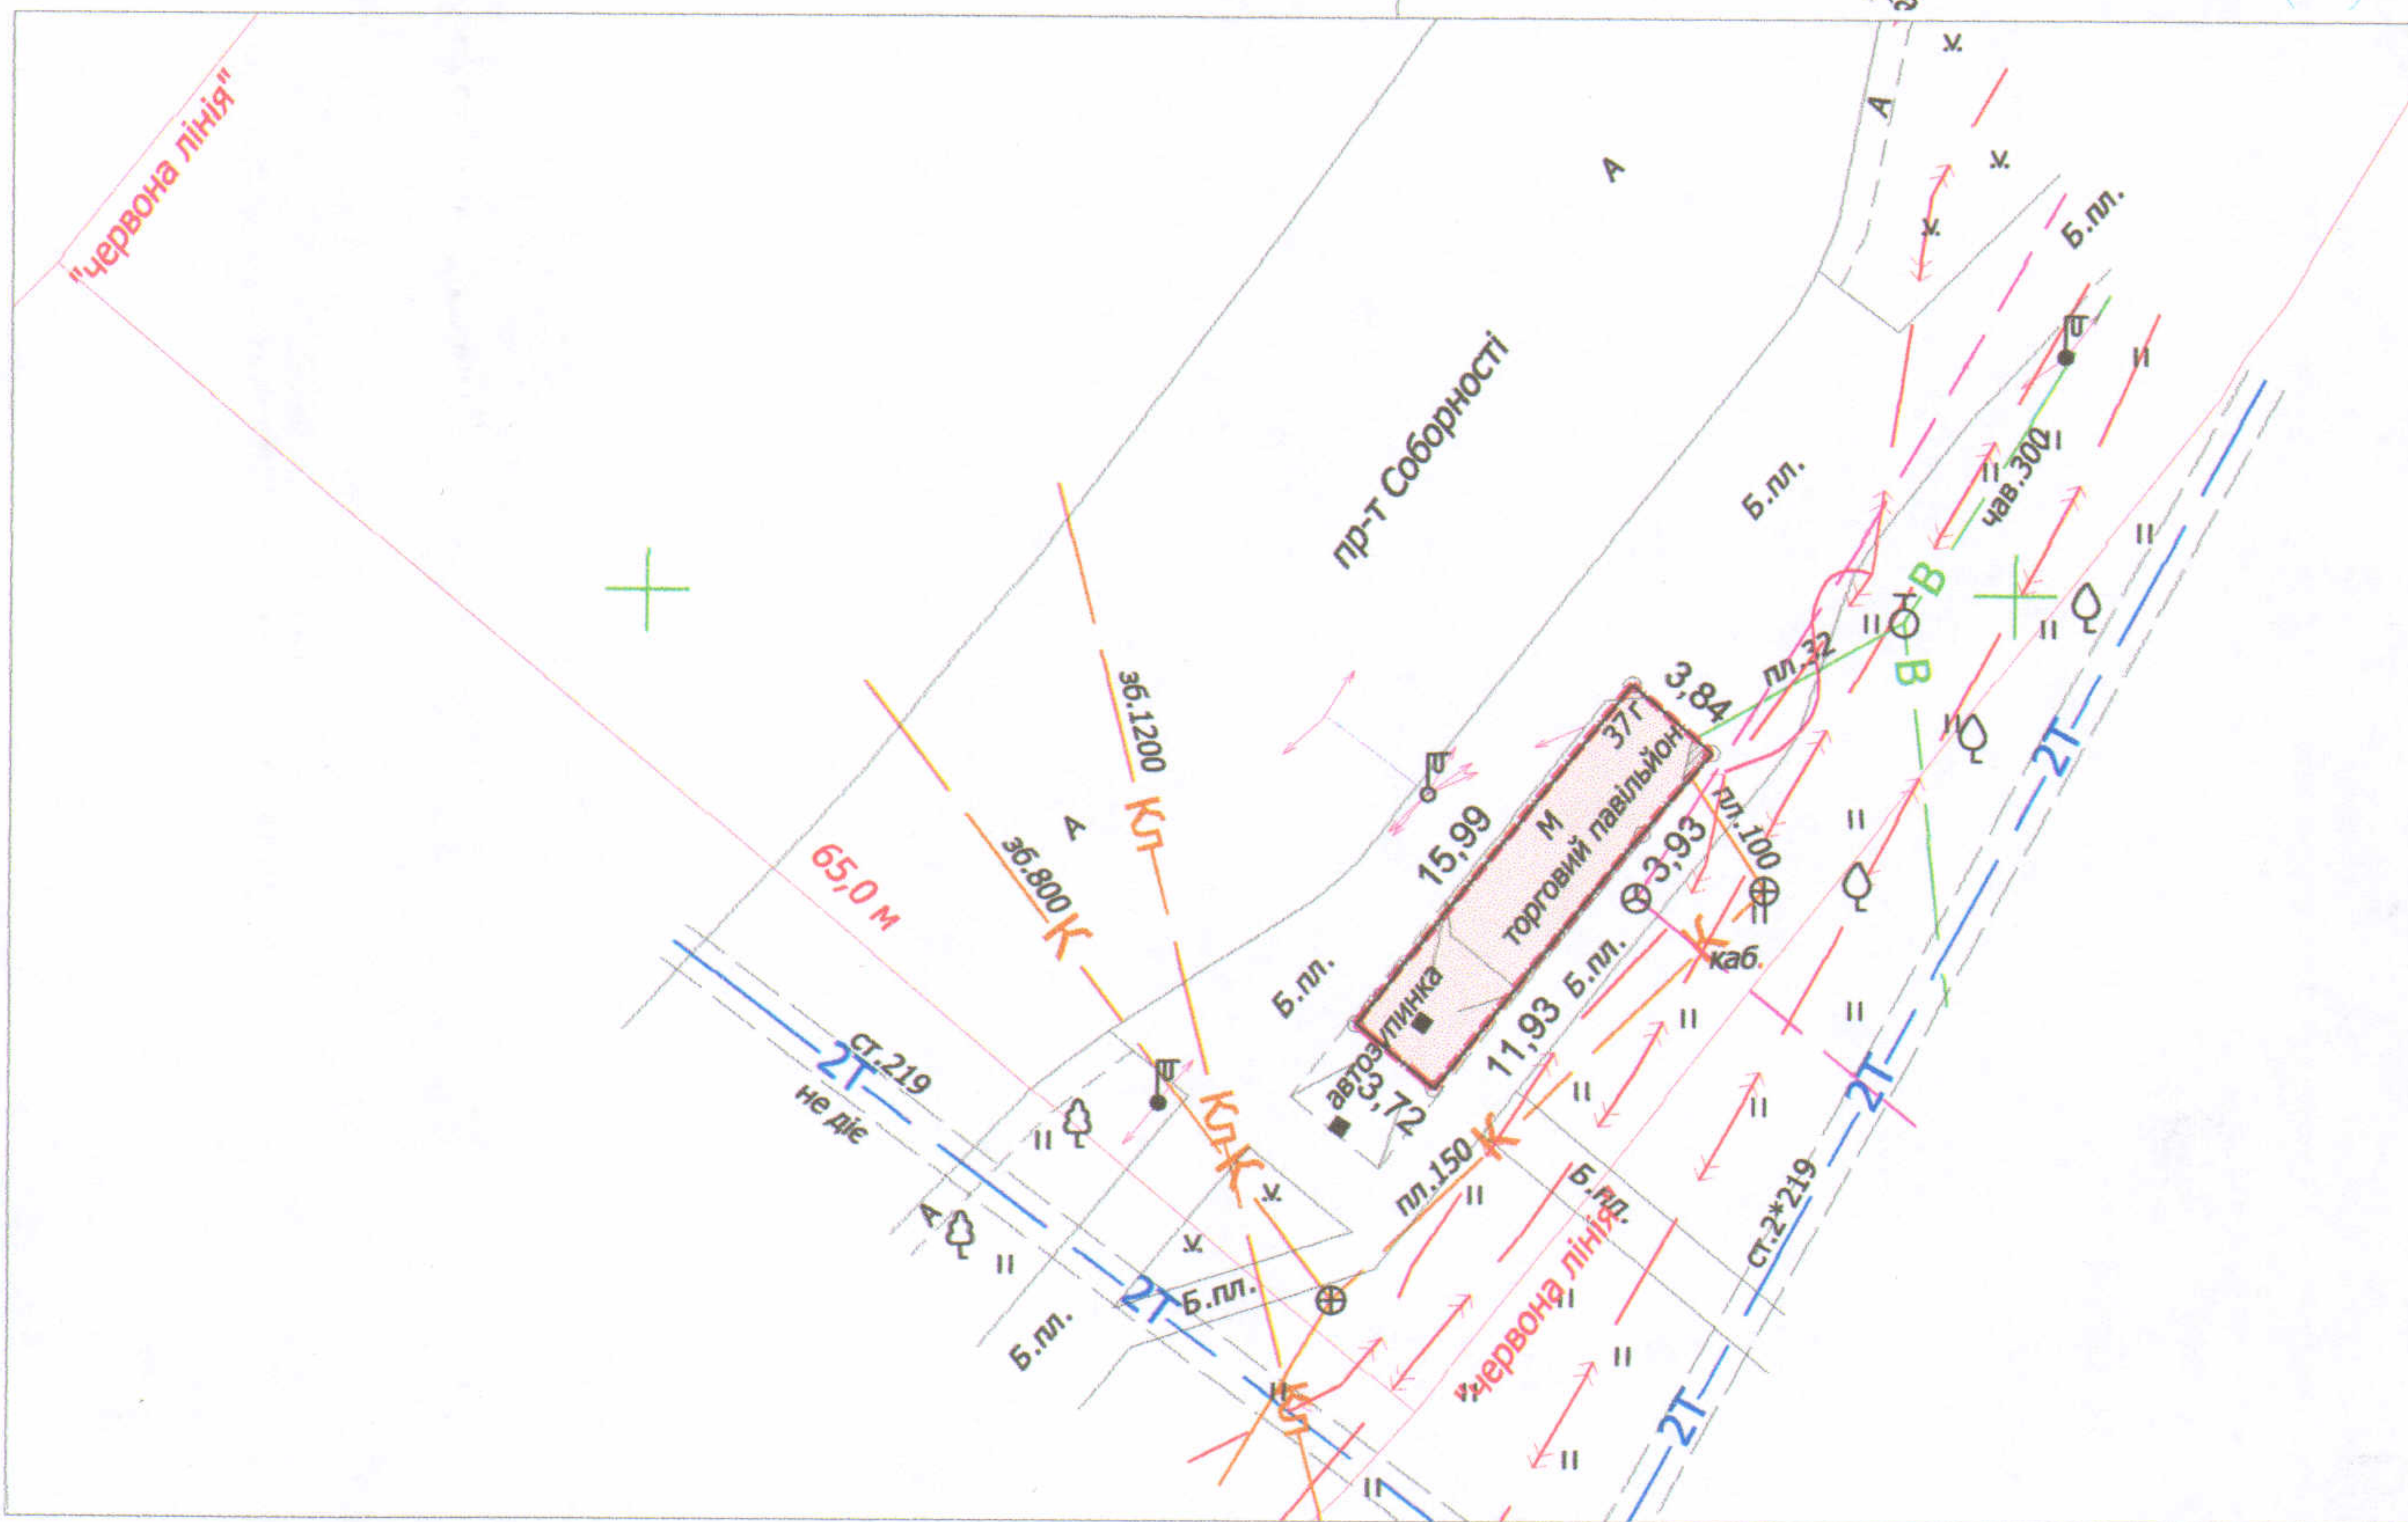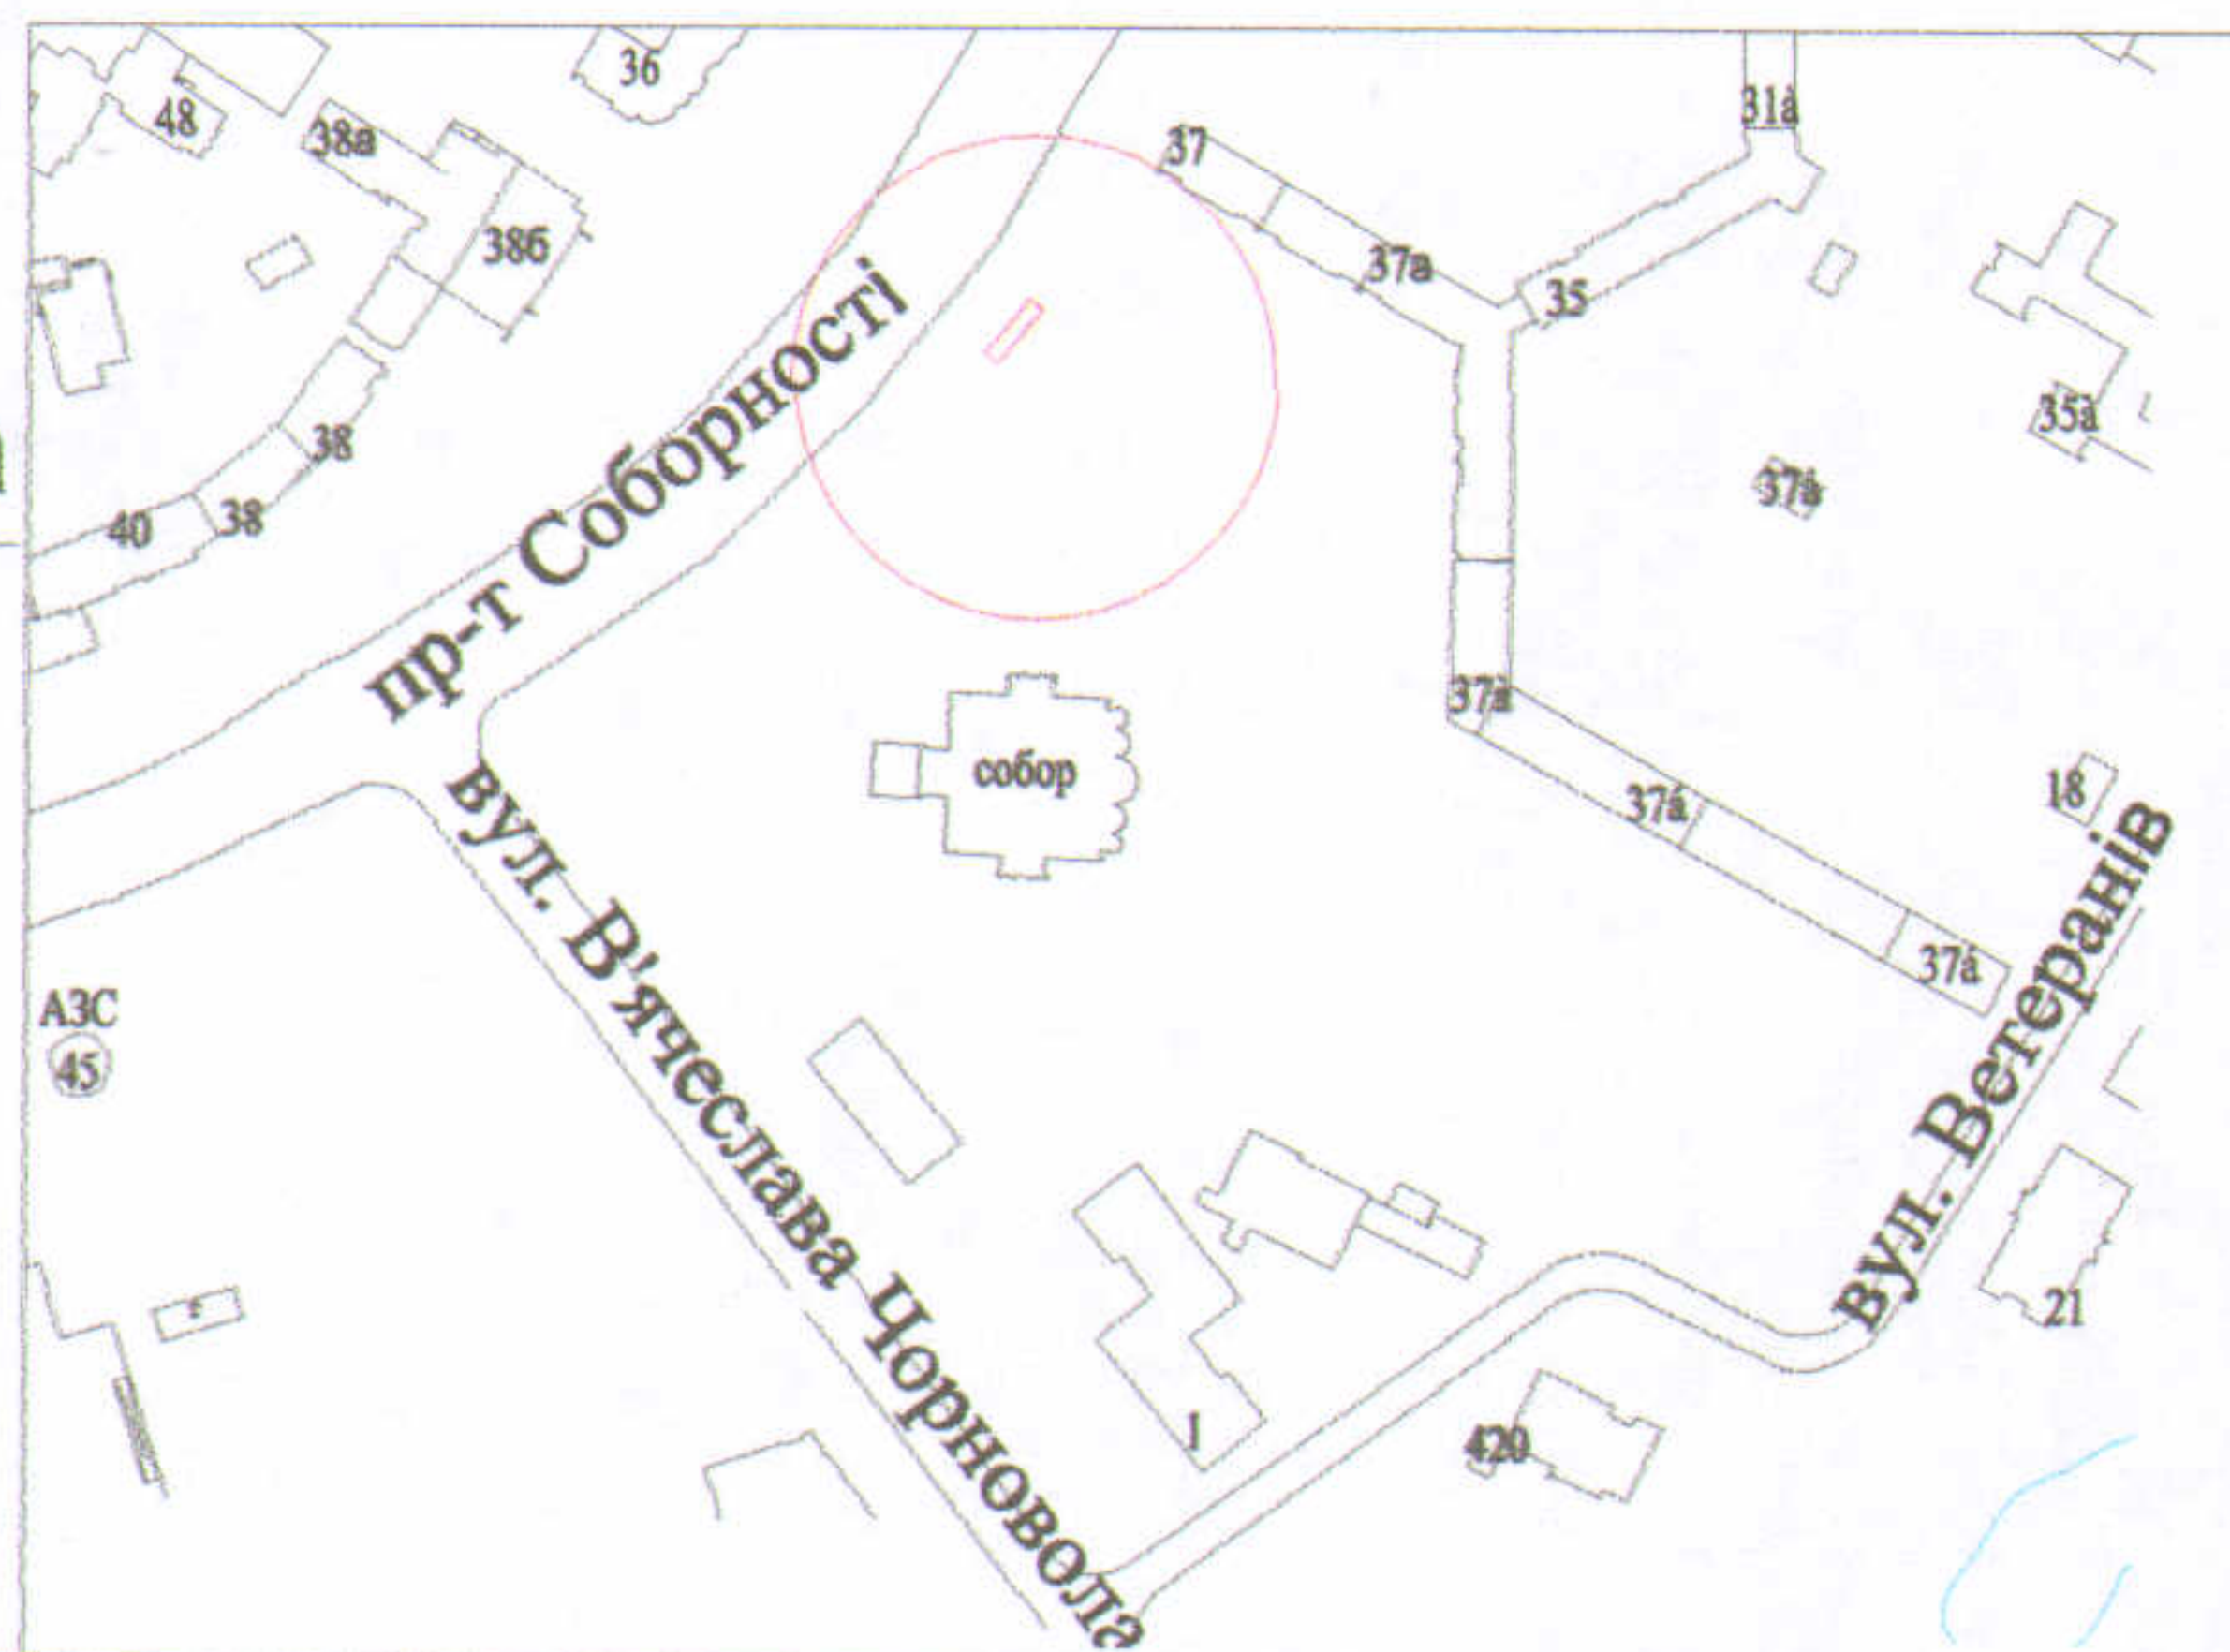

УМОВНІ ПОЗНАЧЕННЯ

0,0060 га - земельна ділянка, договір оренди якої поновлюється на новий строк для обслуговування критої зупинки громадського транспорту з торговим павільйоном

0,0060 га - земельна ділянка, право оренди на яку зареєстроване в Державному реєстрі речових прав на нерухоме майно від 23.08.2018, номер запису 27664193, відповідно до додаткової угоди № 2 про поновлення договору оренди землі

0,0001 га - обмеження встановлені щодо використання земельної ділянки (охоронна зона навколо інженерних комунікацій (01.08) - водопроводу)

СЕКРЕТАР МІСЬКОЇ РАДИ

Григорій Пустовіт

Кваліфікаційний сертифікат
інженера-землепорядника
від 27.02.2013 № 002820

Масштаб 1 : 500

Фізична особа-підприємець **РОМАНЮК ЮРІЙ**
Відповідальний **Юрій**
Миколайович

з них:
у власність в оренду
Площа ділянки (га)