

ПЛАН
земельної ділянки

Додаток до рішення міської ради
№ _____ від "___" _____ 201__ р.



Ситуаційна схема

Кадастровий номер: 0710100000:22:037:0017

Адреса: м. Луцьк, пр-т Соборності, 14-б

Землекористувач:

фізична особа-підприємець Янчик Оксана Валеріївна

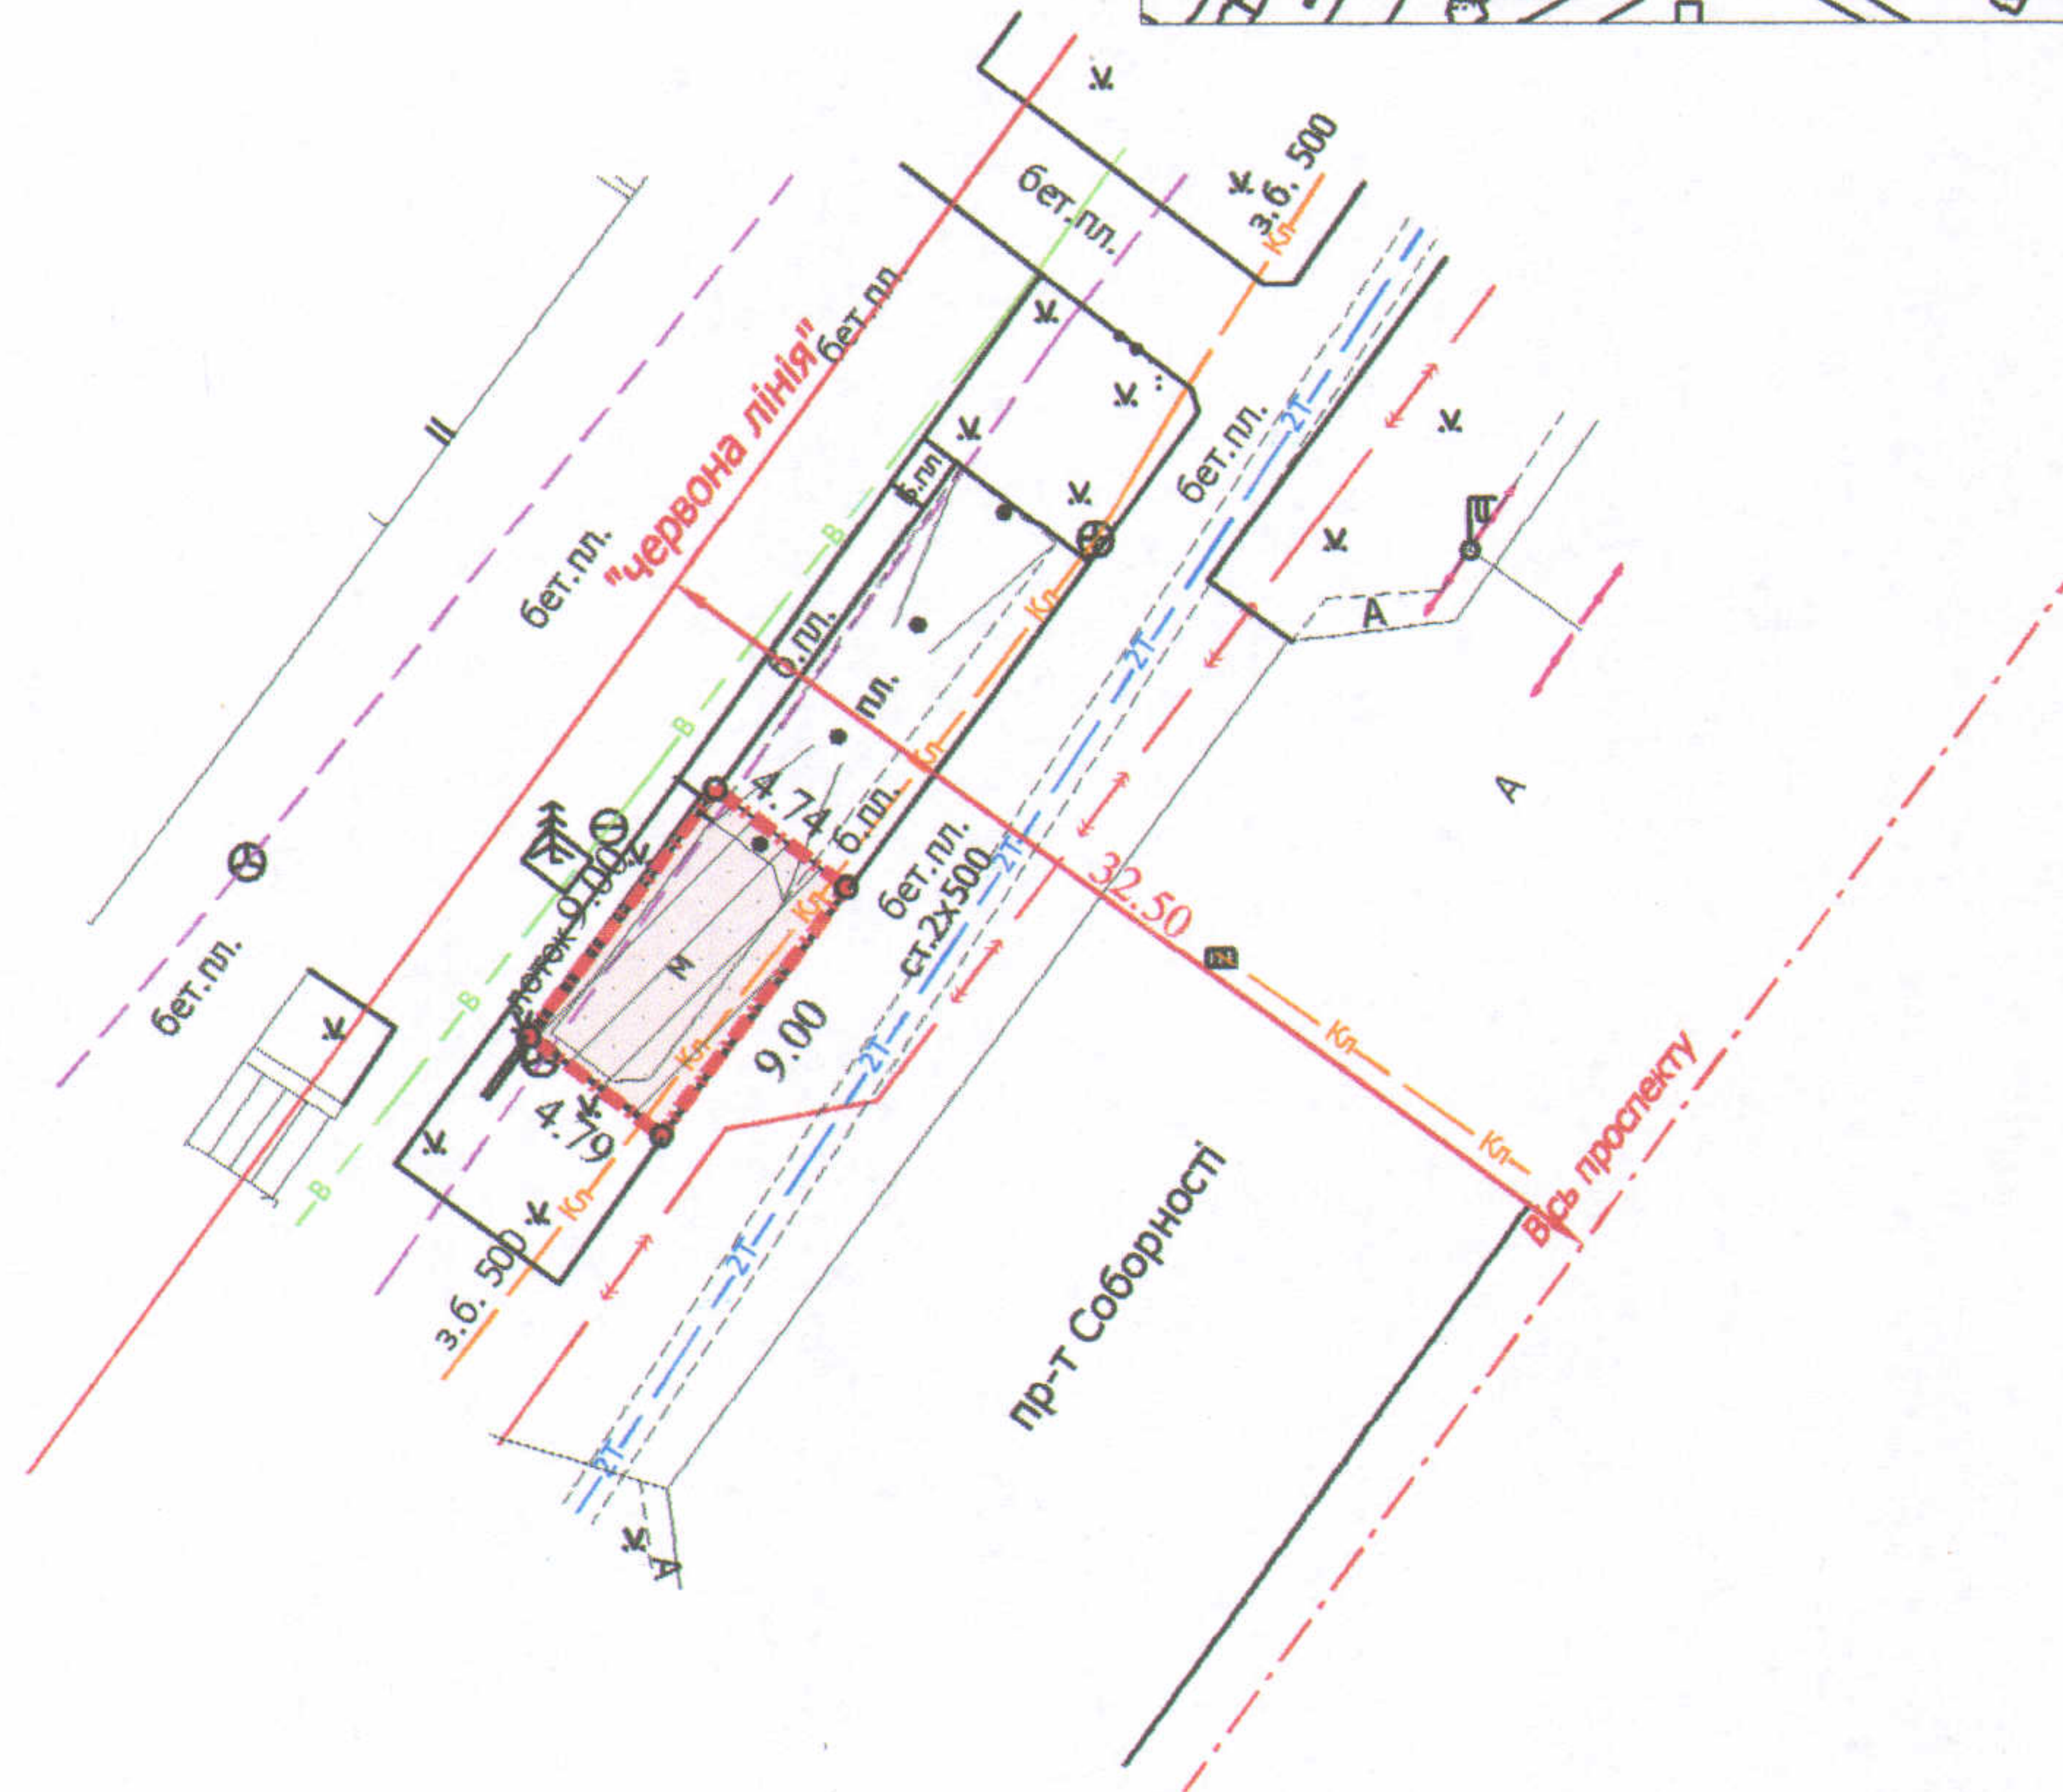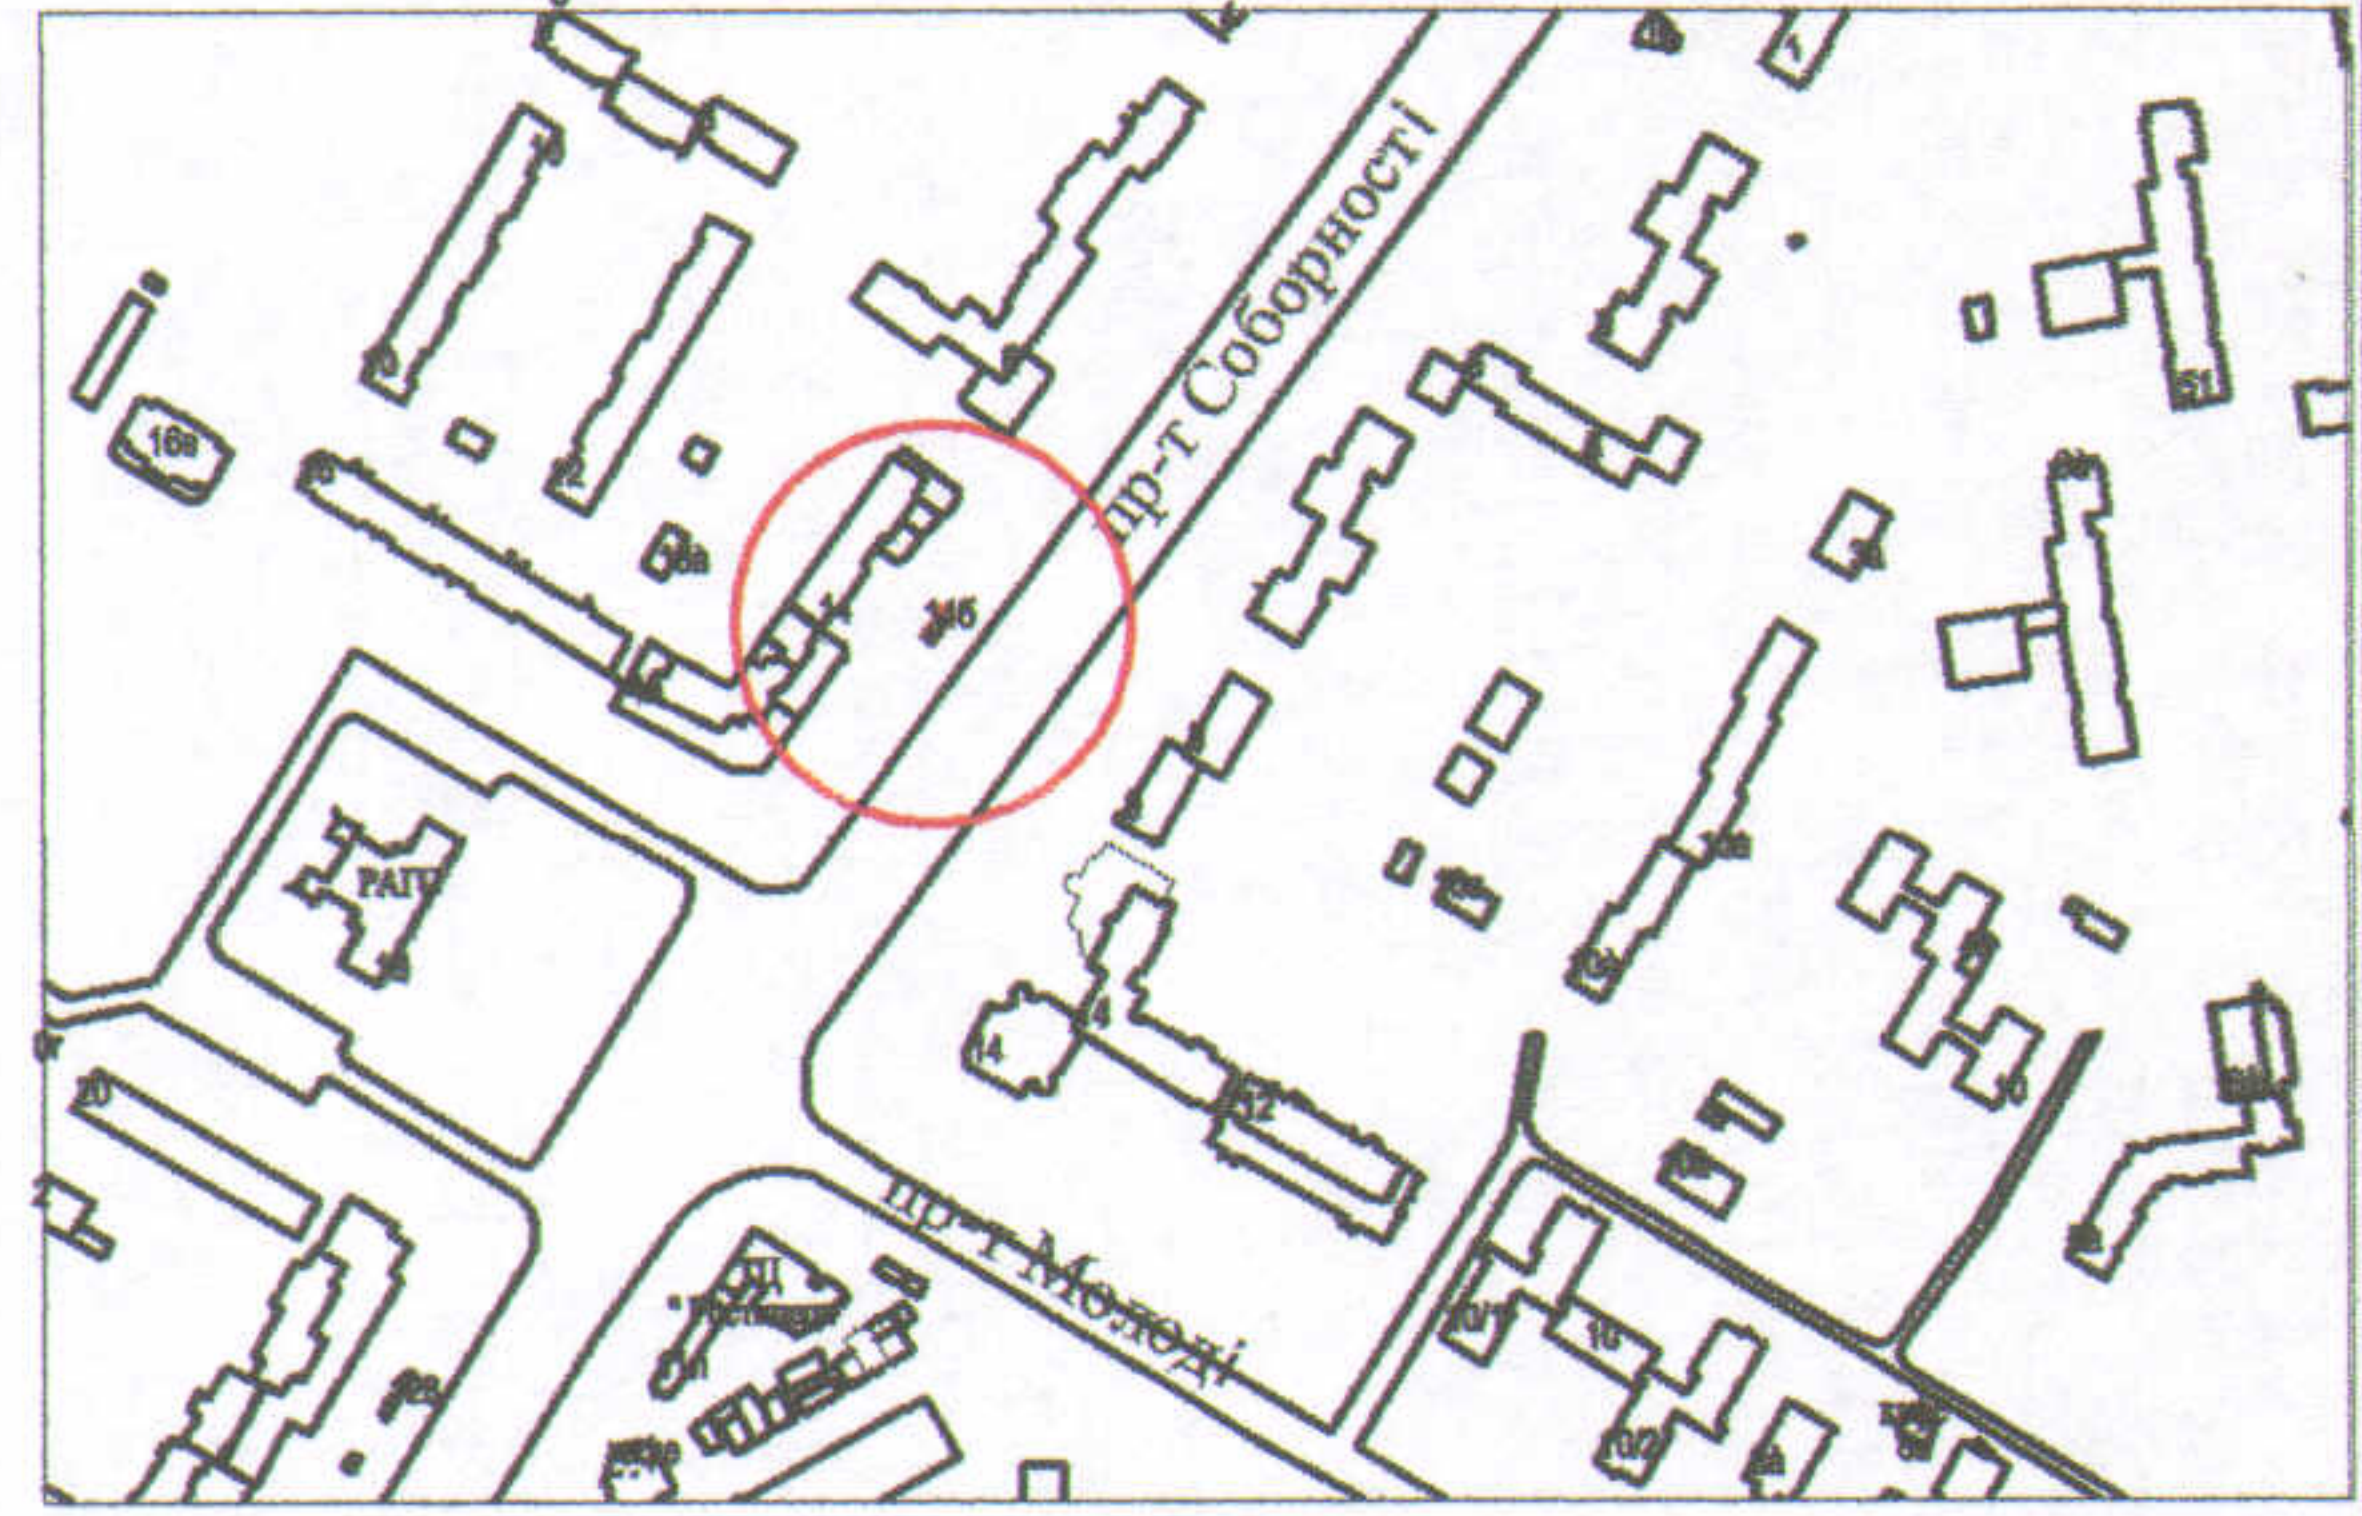

УМОВНІ ПОЗНАЧЕННЯ

0,0043 га — земельна ділянка, договір оренди якої поновлюється на новий строк для обслуговування торгового павільйону в критій зупинці громадського транспорту

0,0043 га — земельна ділянка, право оренди на яку зареєстроване в Державному реєстрі речових прав на нерухоме майно 16.07.2014, номер запису про інше речове право: 6347840 відповідно до додаткової угоди про поновлення договору оренди землі від 09.07.2014

0,0043 га — обмеження, встановлені щодо використання земельної ділянки (охоронні зони навколо інженерних комунікацій (01.08) - водопровід, каналізація, теплотраса, підземна кабельна лінія електрозв'язку)

СЕКРЕТАР МІСЬКОЇ РАДИ

Григорій ПУСТОВІТ

Директор	<i>[Підпис]</i>	Завадський В.М.	Масштаб 1: 500		
Перевірив	<i>[Підпис]</i>	Завадський В.М.	Площа ділянки (га)	З них	
Виконав	<i>[Підпис]</i>	Кунц О.Ю.		у власність	в оренду
ПП "Луцькземресурс"			0,0043	-	0,0043