

ПЛАН  
земельної ділянки

Додаток до рішення міської ради  
№ \_\_\_\_\_ від " \_\_\_\_ " \_\_\_\_\_ 201\_\_ р.

Кадастровий номер: 0710100000:11:014:0027



Адреса: м. Луцьк, вул. Винниченка, 47-а

Землекористувач:

фізична особа-підприємець

Єфімов Андрій Володимирович

Ситуаційна схема

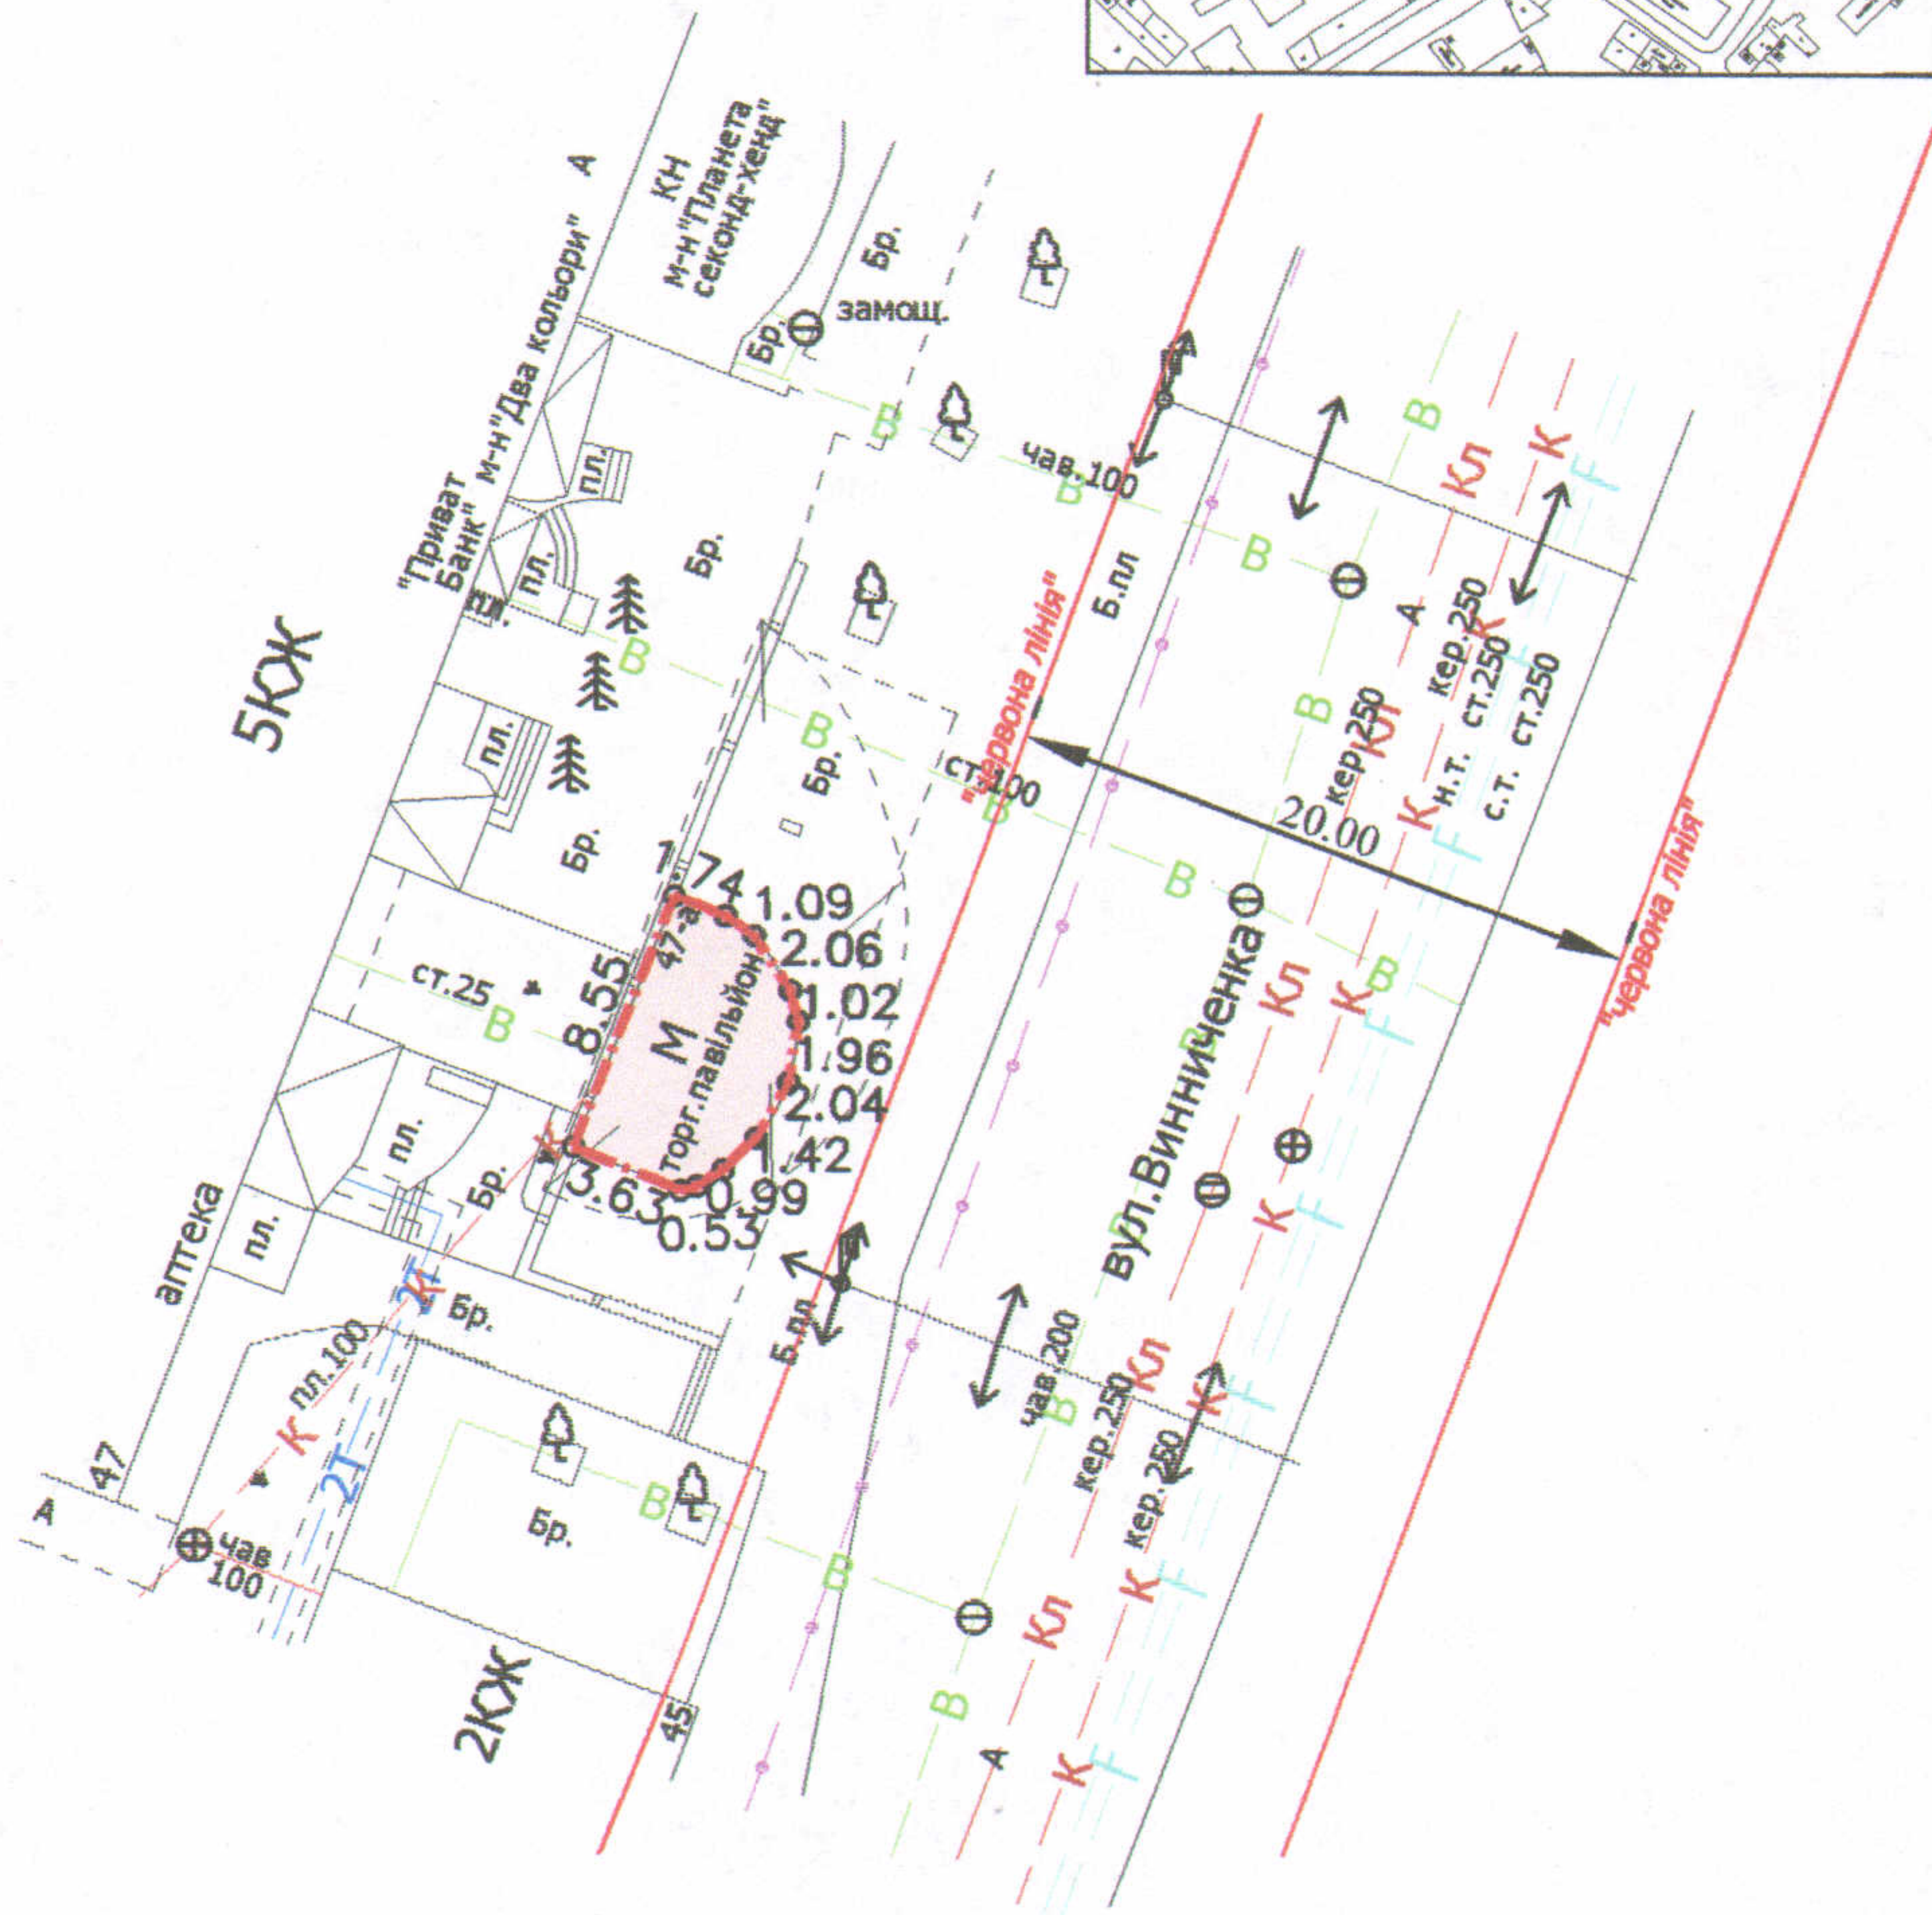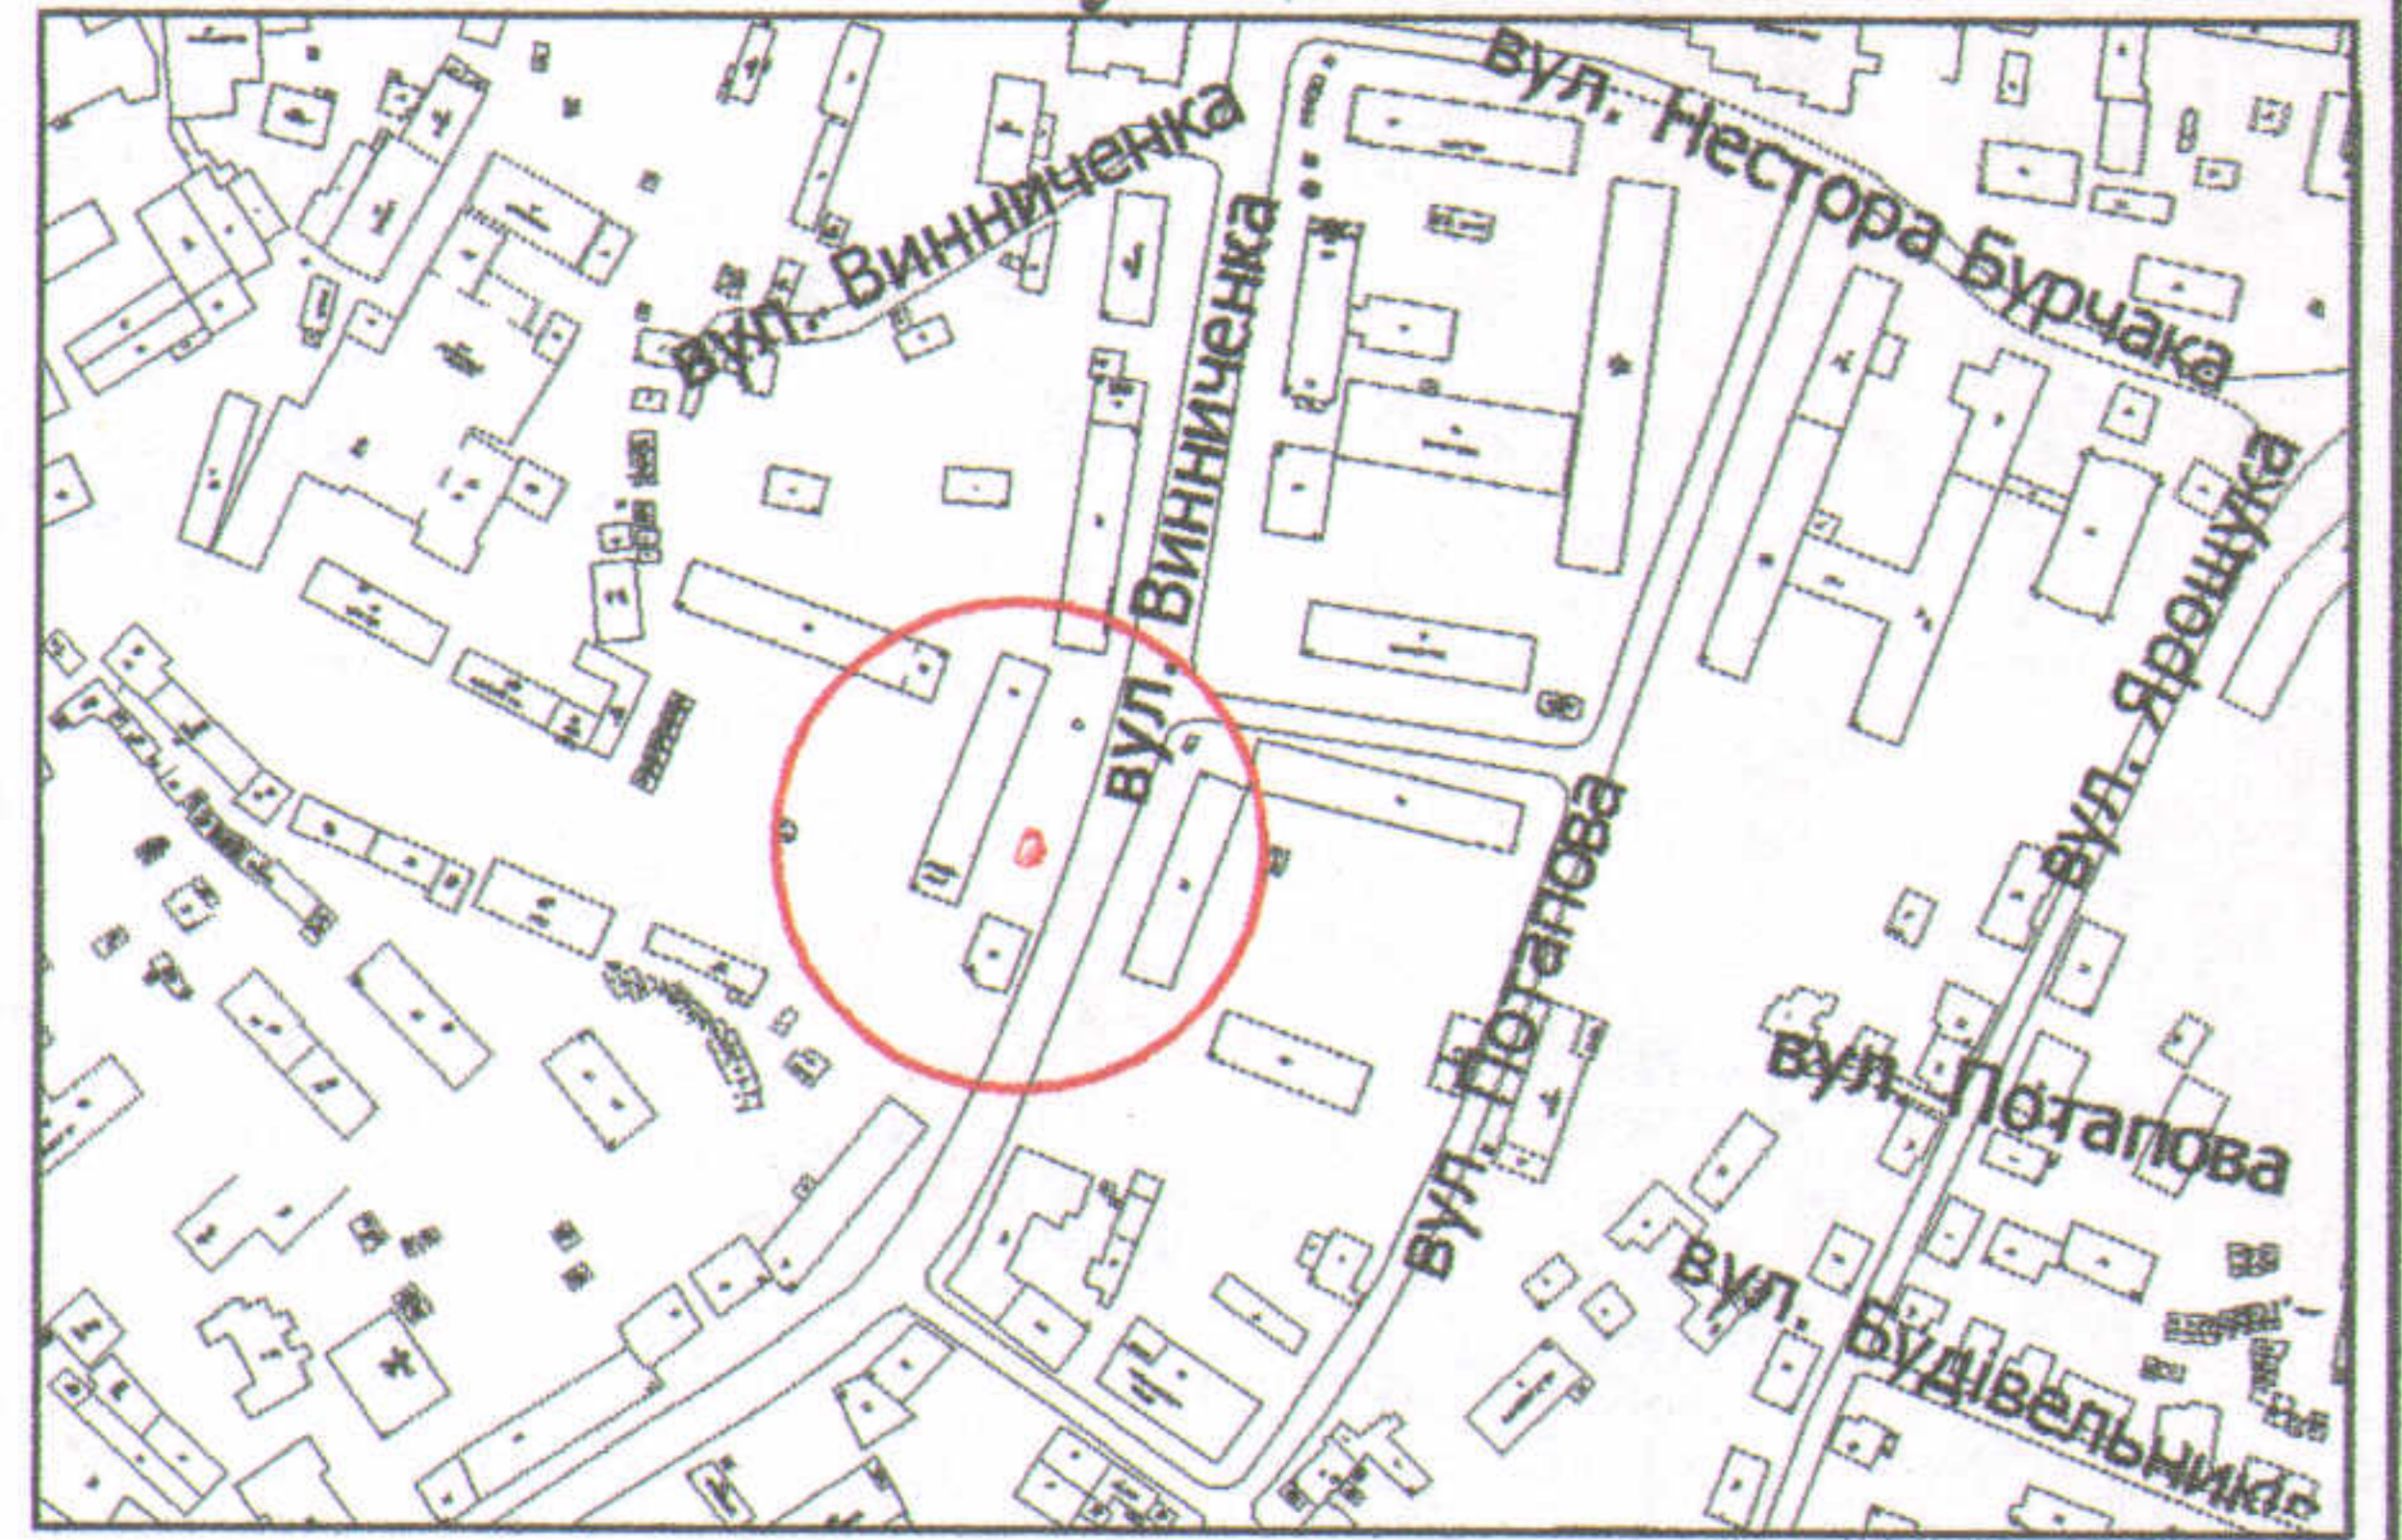

УМОВНІ ПОЗНАЧЕННЯ

**0,0041 га** — земельна ділянка, договір оренди якої поновлюється на новий строк для обслуговування критої зупинки громадського транспорту з торговим павільйоном

**0,0041 га** — земельна ділянка, право оренди на яку зареєстроване в Державному реєстрі речових прав на нерухоме майно 10.12.2018, номер запису про інше речове право: 2491294, відповідно до додаткової угоди № 2 про поновлення договору оренди землі від 10.12.2018

СЕКРЕТАР МІСЬКОЇ РАДИ

Григорій ПУСТОВІТ

Директор	<i>[Підпис]</i>	Завадський В.М.
Перевірив	<i>[Підпис]</i>	Завадський В.М.
Виконав	<i>[Підпис]</i>	Клепач О.В.

Масштаб 1: 500

ПП "Луцькземресурс"

Площа ділянки (га)	З них	
	у власність	в оренду
0,0041	-	0,0041