

ПЛАН
земельної ділянки

Додаток до рішення міської ради
№ _____ від "___" _____ 201__ р.

Кадастровий номер: 0710100000:22:068:0124

Адреса: м. Луцьк, пр-т Соборності, 13-в



Землекористувачі:

фізична особа-підприємець

Кінах Олена Володимирівна (1/2),

громадянка Марчик Олена Петрівна (1/2)

Ситуаційна схема

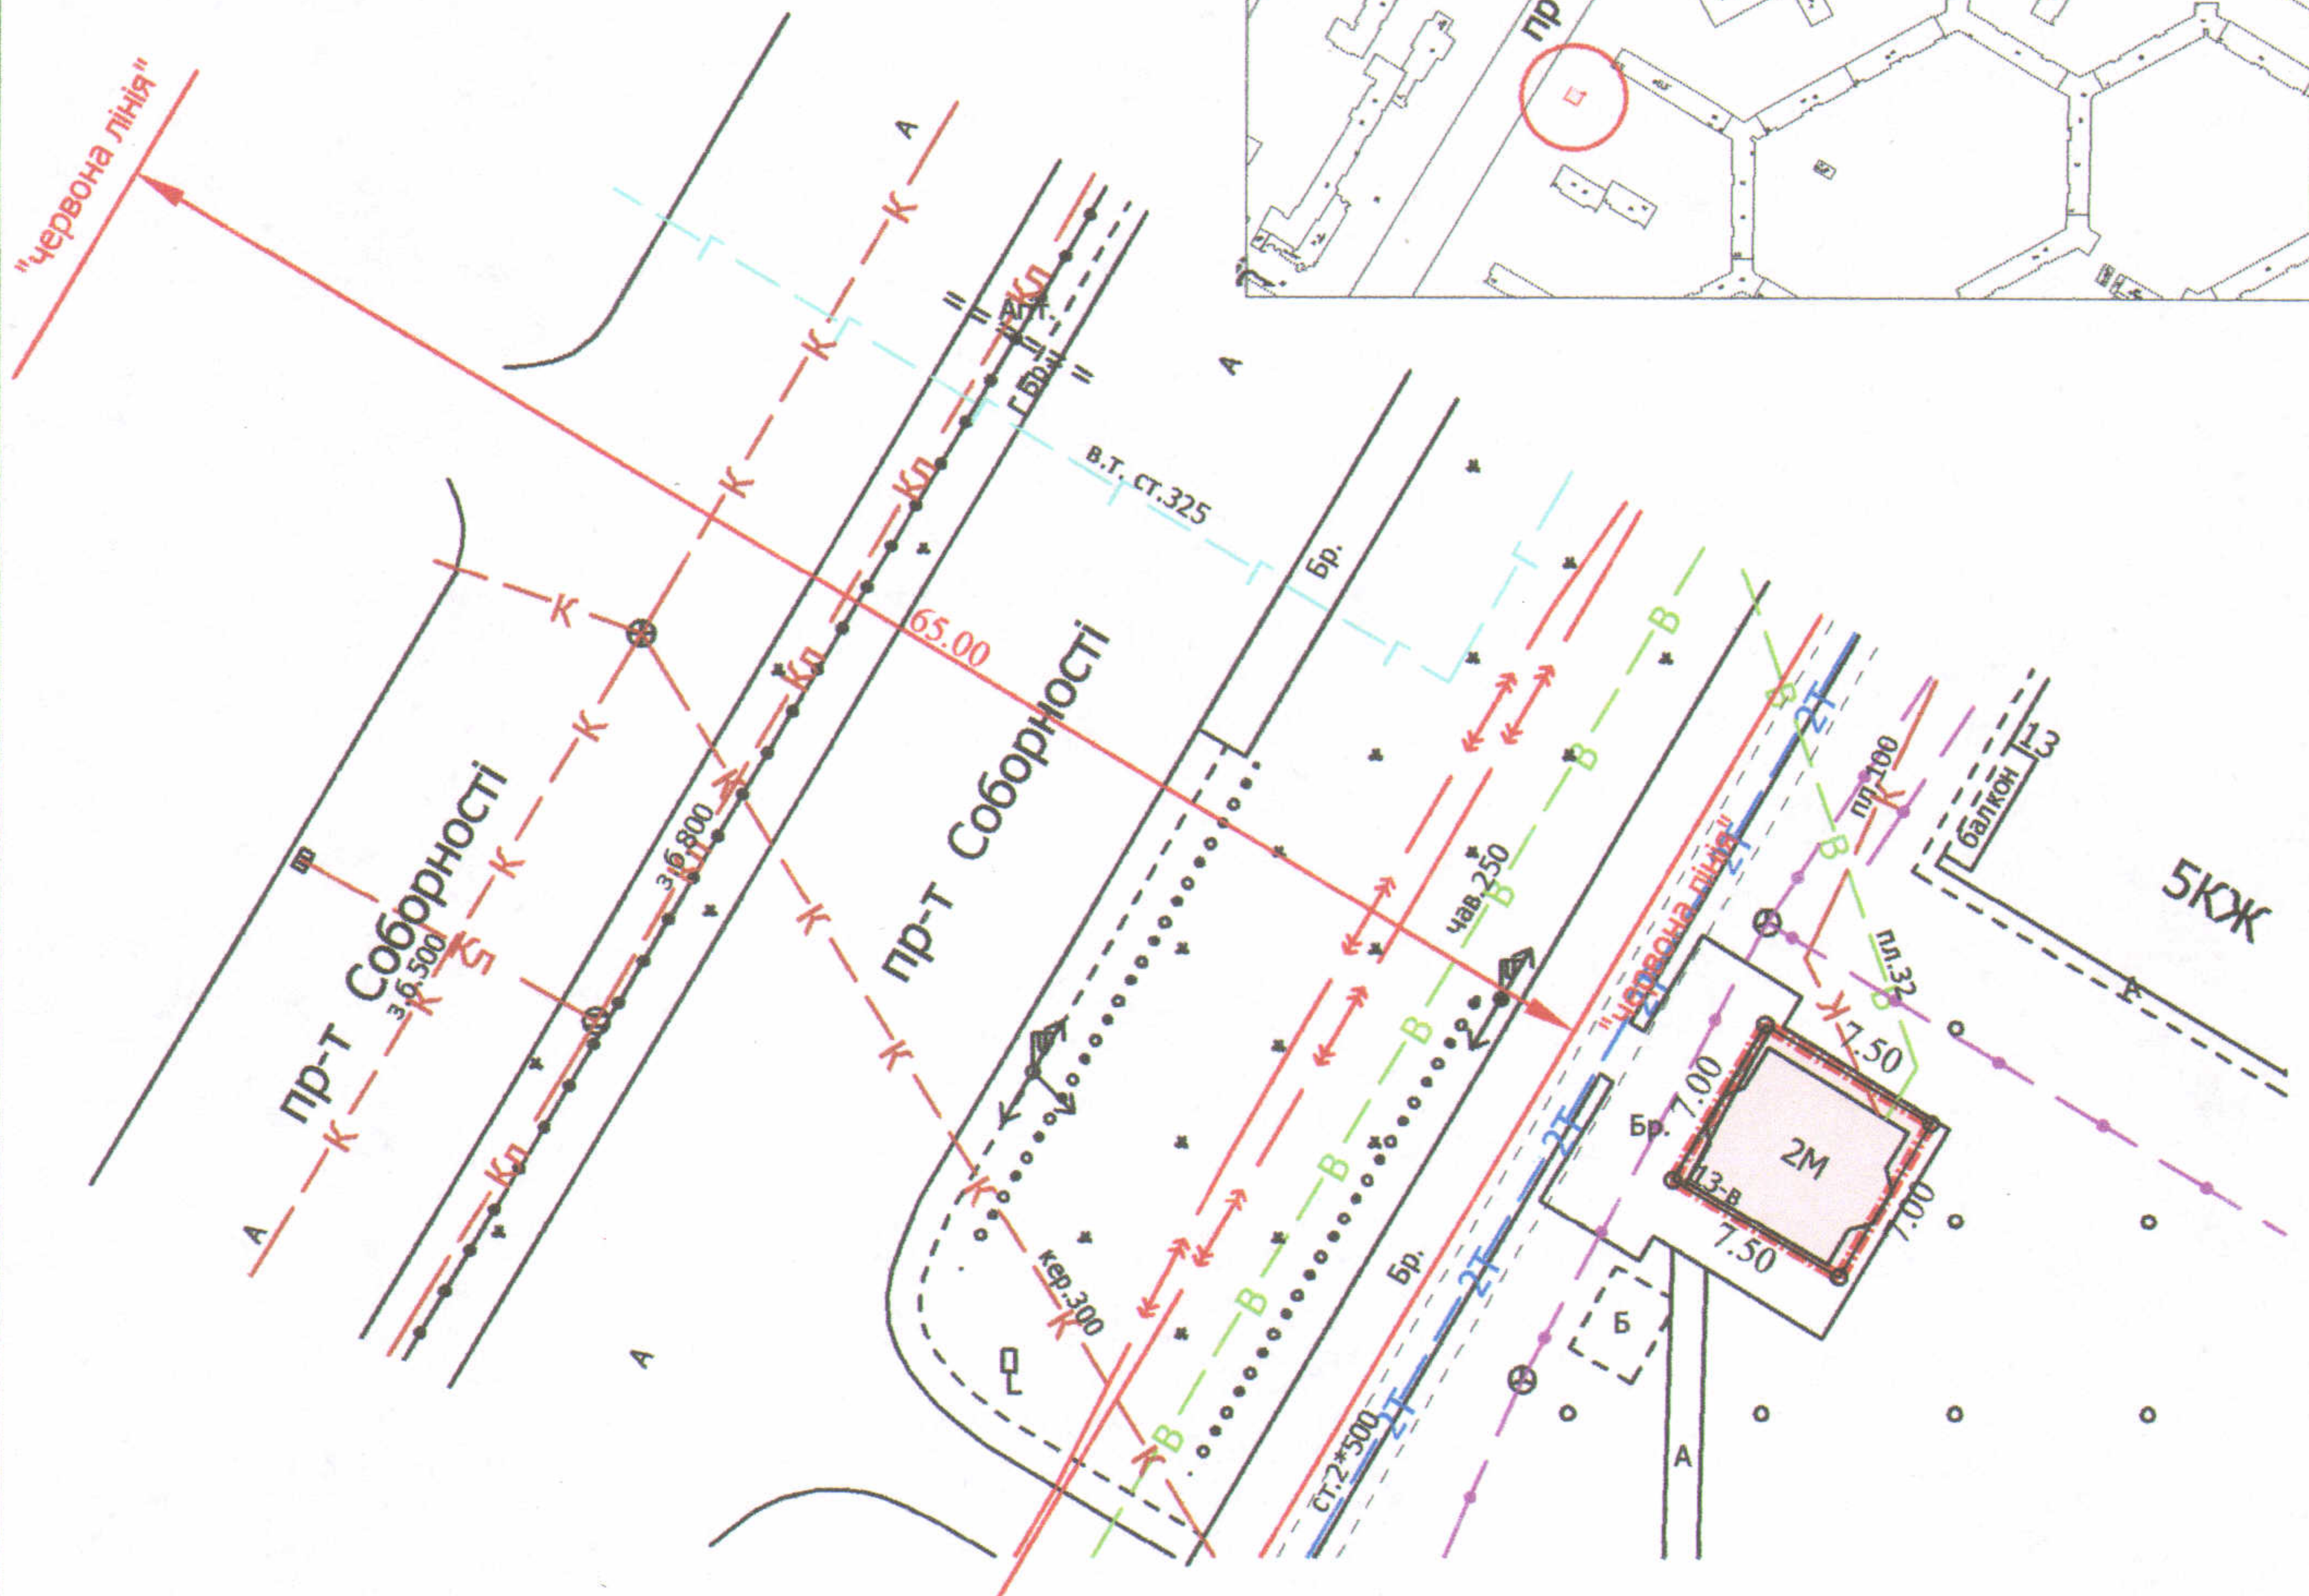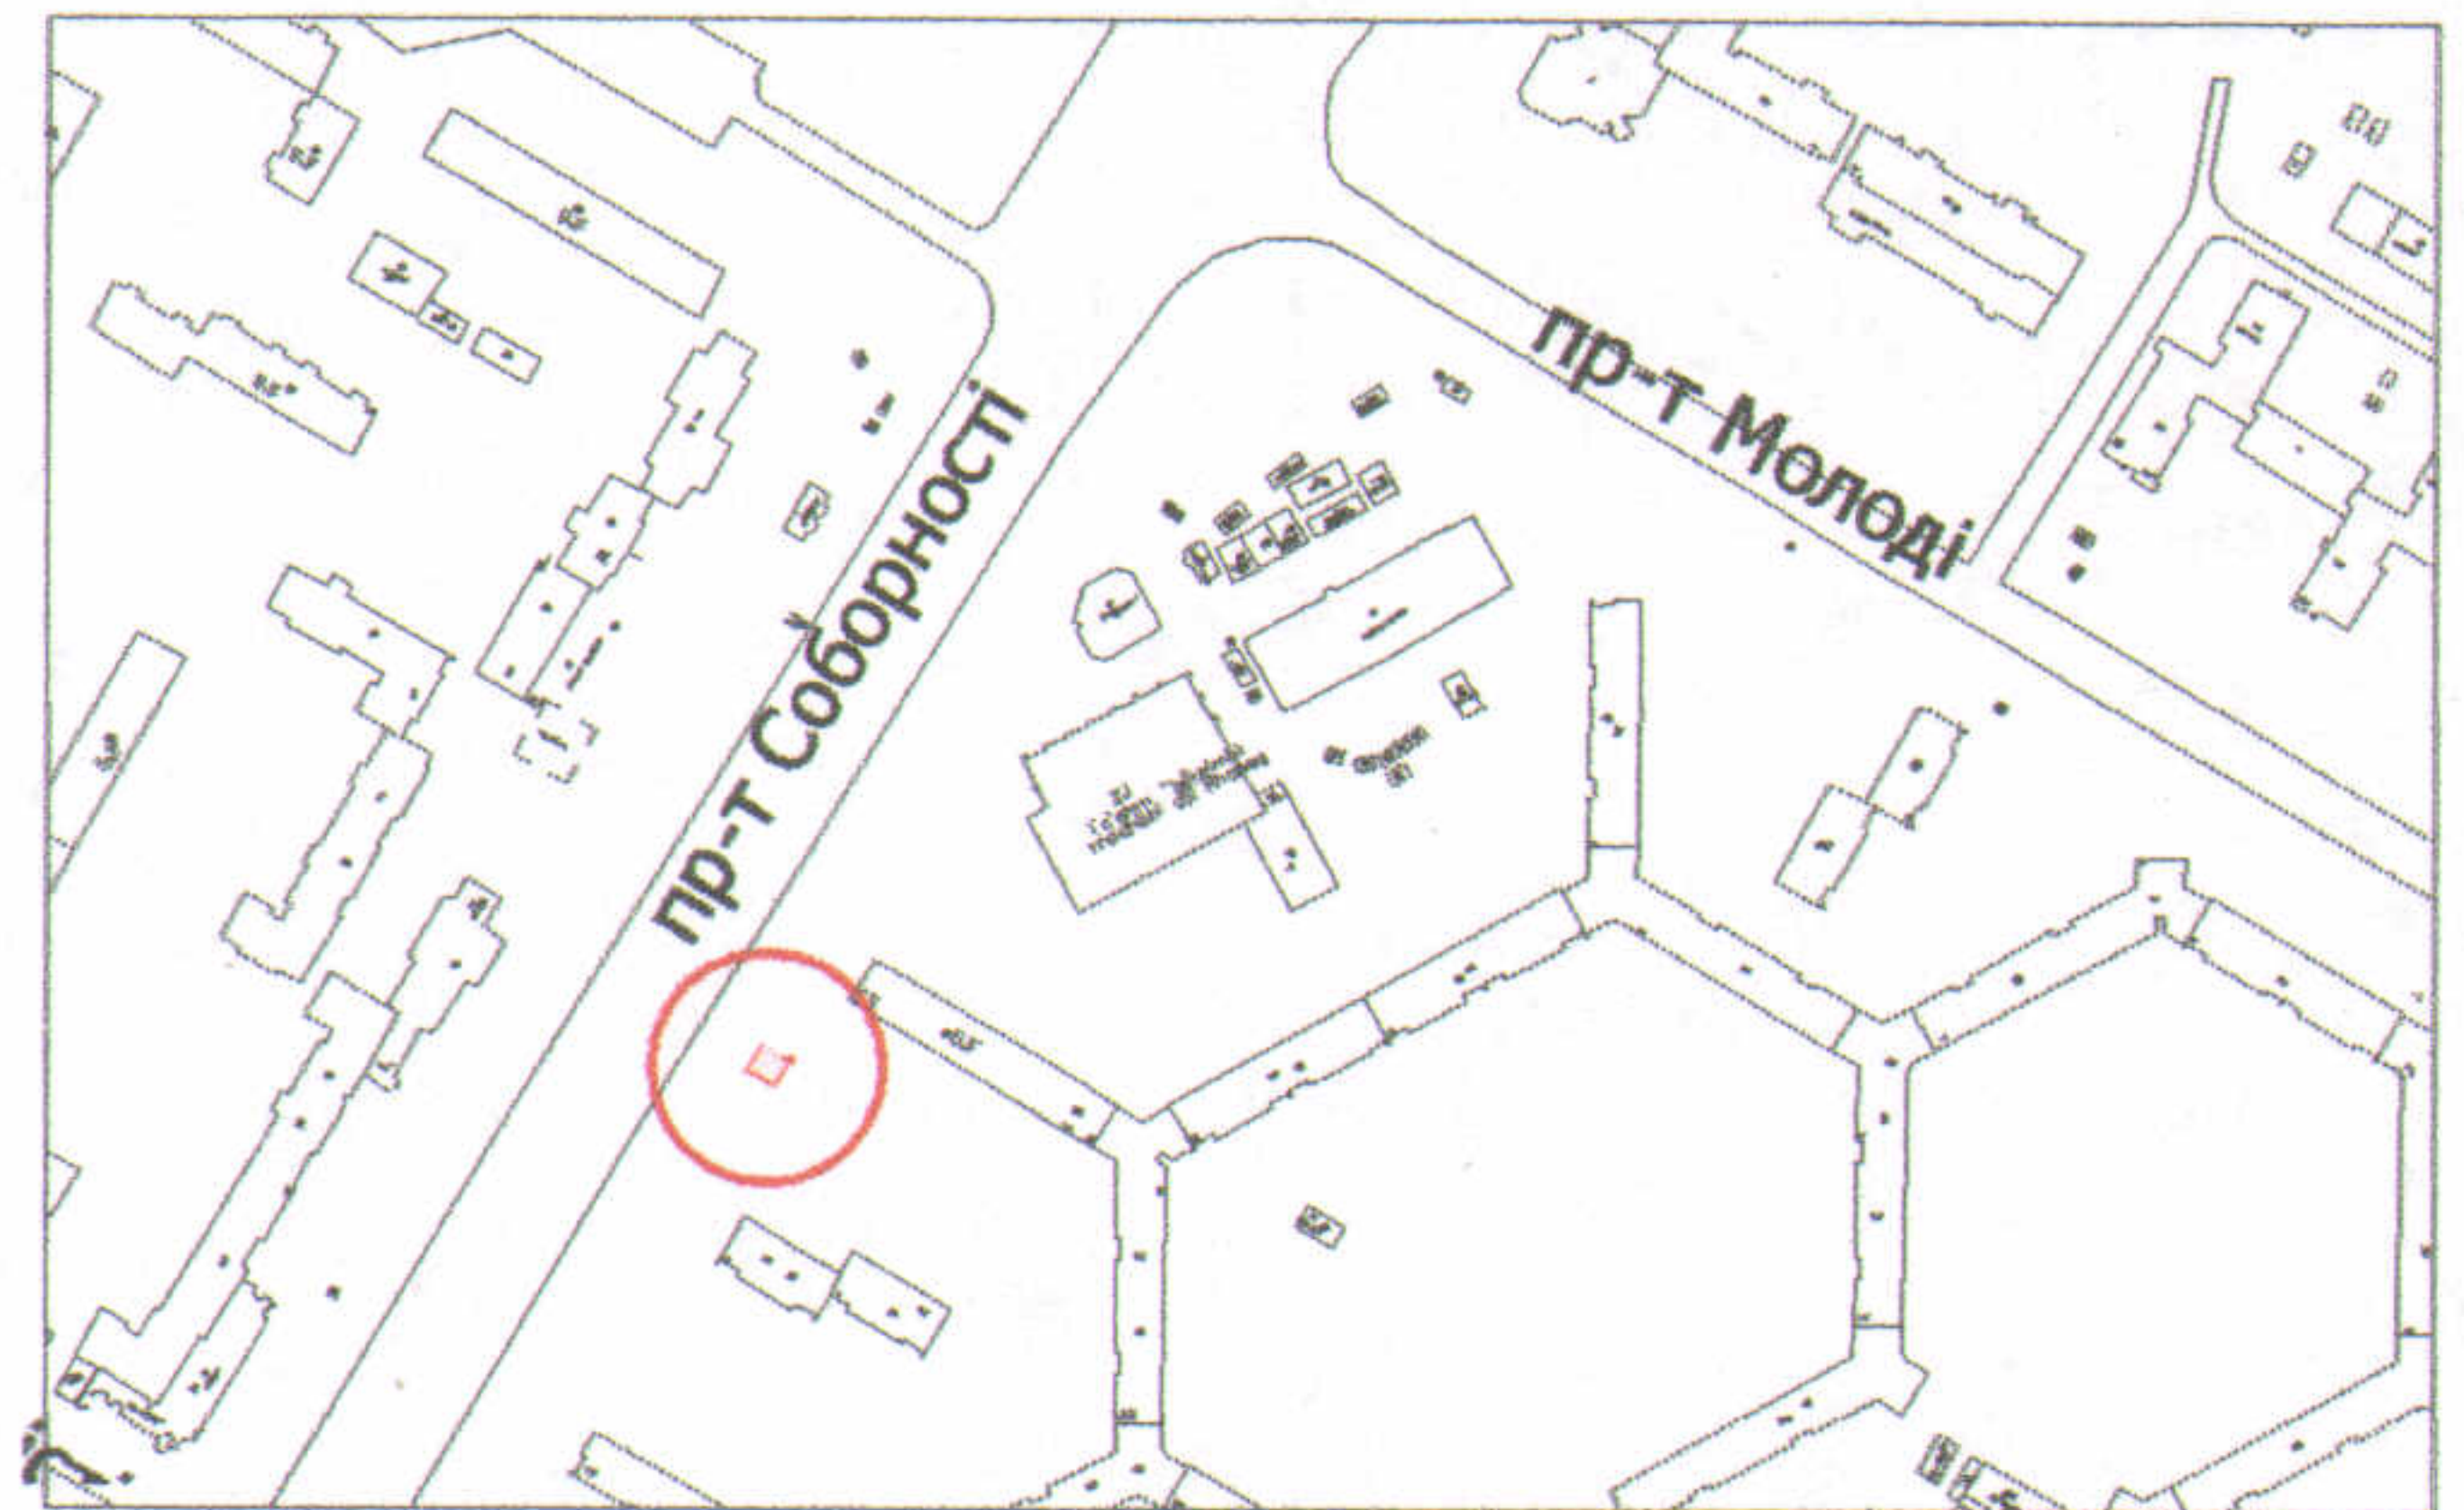

УМОВНІ ПОЗНАЧЕННЯ

- 0,0053 га** — земельна ділянка, договір оренди якої поновлюється на новий строк для обслуговування торгового павільйону (частка ФОП Кінах О.В. - 1/2, що становить 0,0027 га, частка гр. Марчик О.П. - 1/2, що становить 0,0026 га)
- 0,0053 га** — земельна ділянка, право оренди на яку зареєстроване в Державному реєстрі речових прав на нерухоме майно 23.04.2014, номер запису про інше речове право: 5452335 відповідно до додаткової угоди про поновлення договору оренди землі від 26.03.2014
- 0,0002 га** — обмеження, встановлені щодо використання земельної ділянки (охоронні зони навколо інженерних комунікацій (01.08) - теплотраса, підземна кабельна лінія електрозв'язку)

СЕКРЕТАР МІСЬКОЇ РАДИ

Григорій ПУСТОВІТ

ПІ "Луцькземресурс"

Директор: *[підпис]*
 Перевірив: *[підпис]*
 Виконав: *[підпис]*

Завальський В.М.
 Завальський В.М.
 Кунц О.Ю.
 ВАСИЛЬ МІХАЙЛОВИЧ
 № 002215

Масштаб 1: 500		
Площа ділянки (га)	З них	
	у власність	в оренду
0,0053	-	0,0053