

ПЛАН
земельної ділянки

Додаток до рішення міської ради
№ _____ від "___" _____ 201__ р.

Кадастровий номер: 0710100000:22:031:0019



Адреса: м. Луцьк, вул. Гордіюк, 33-б

Землекористувач:

фізична особа-підприємець

Крамаревич Валерій Павлович

Ситуаційна схема

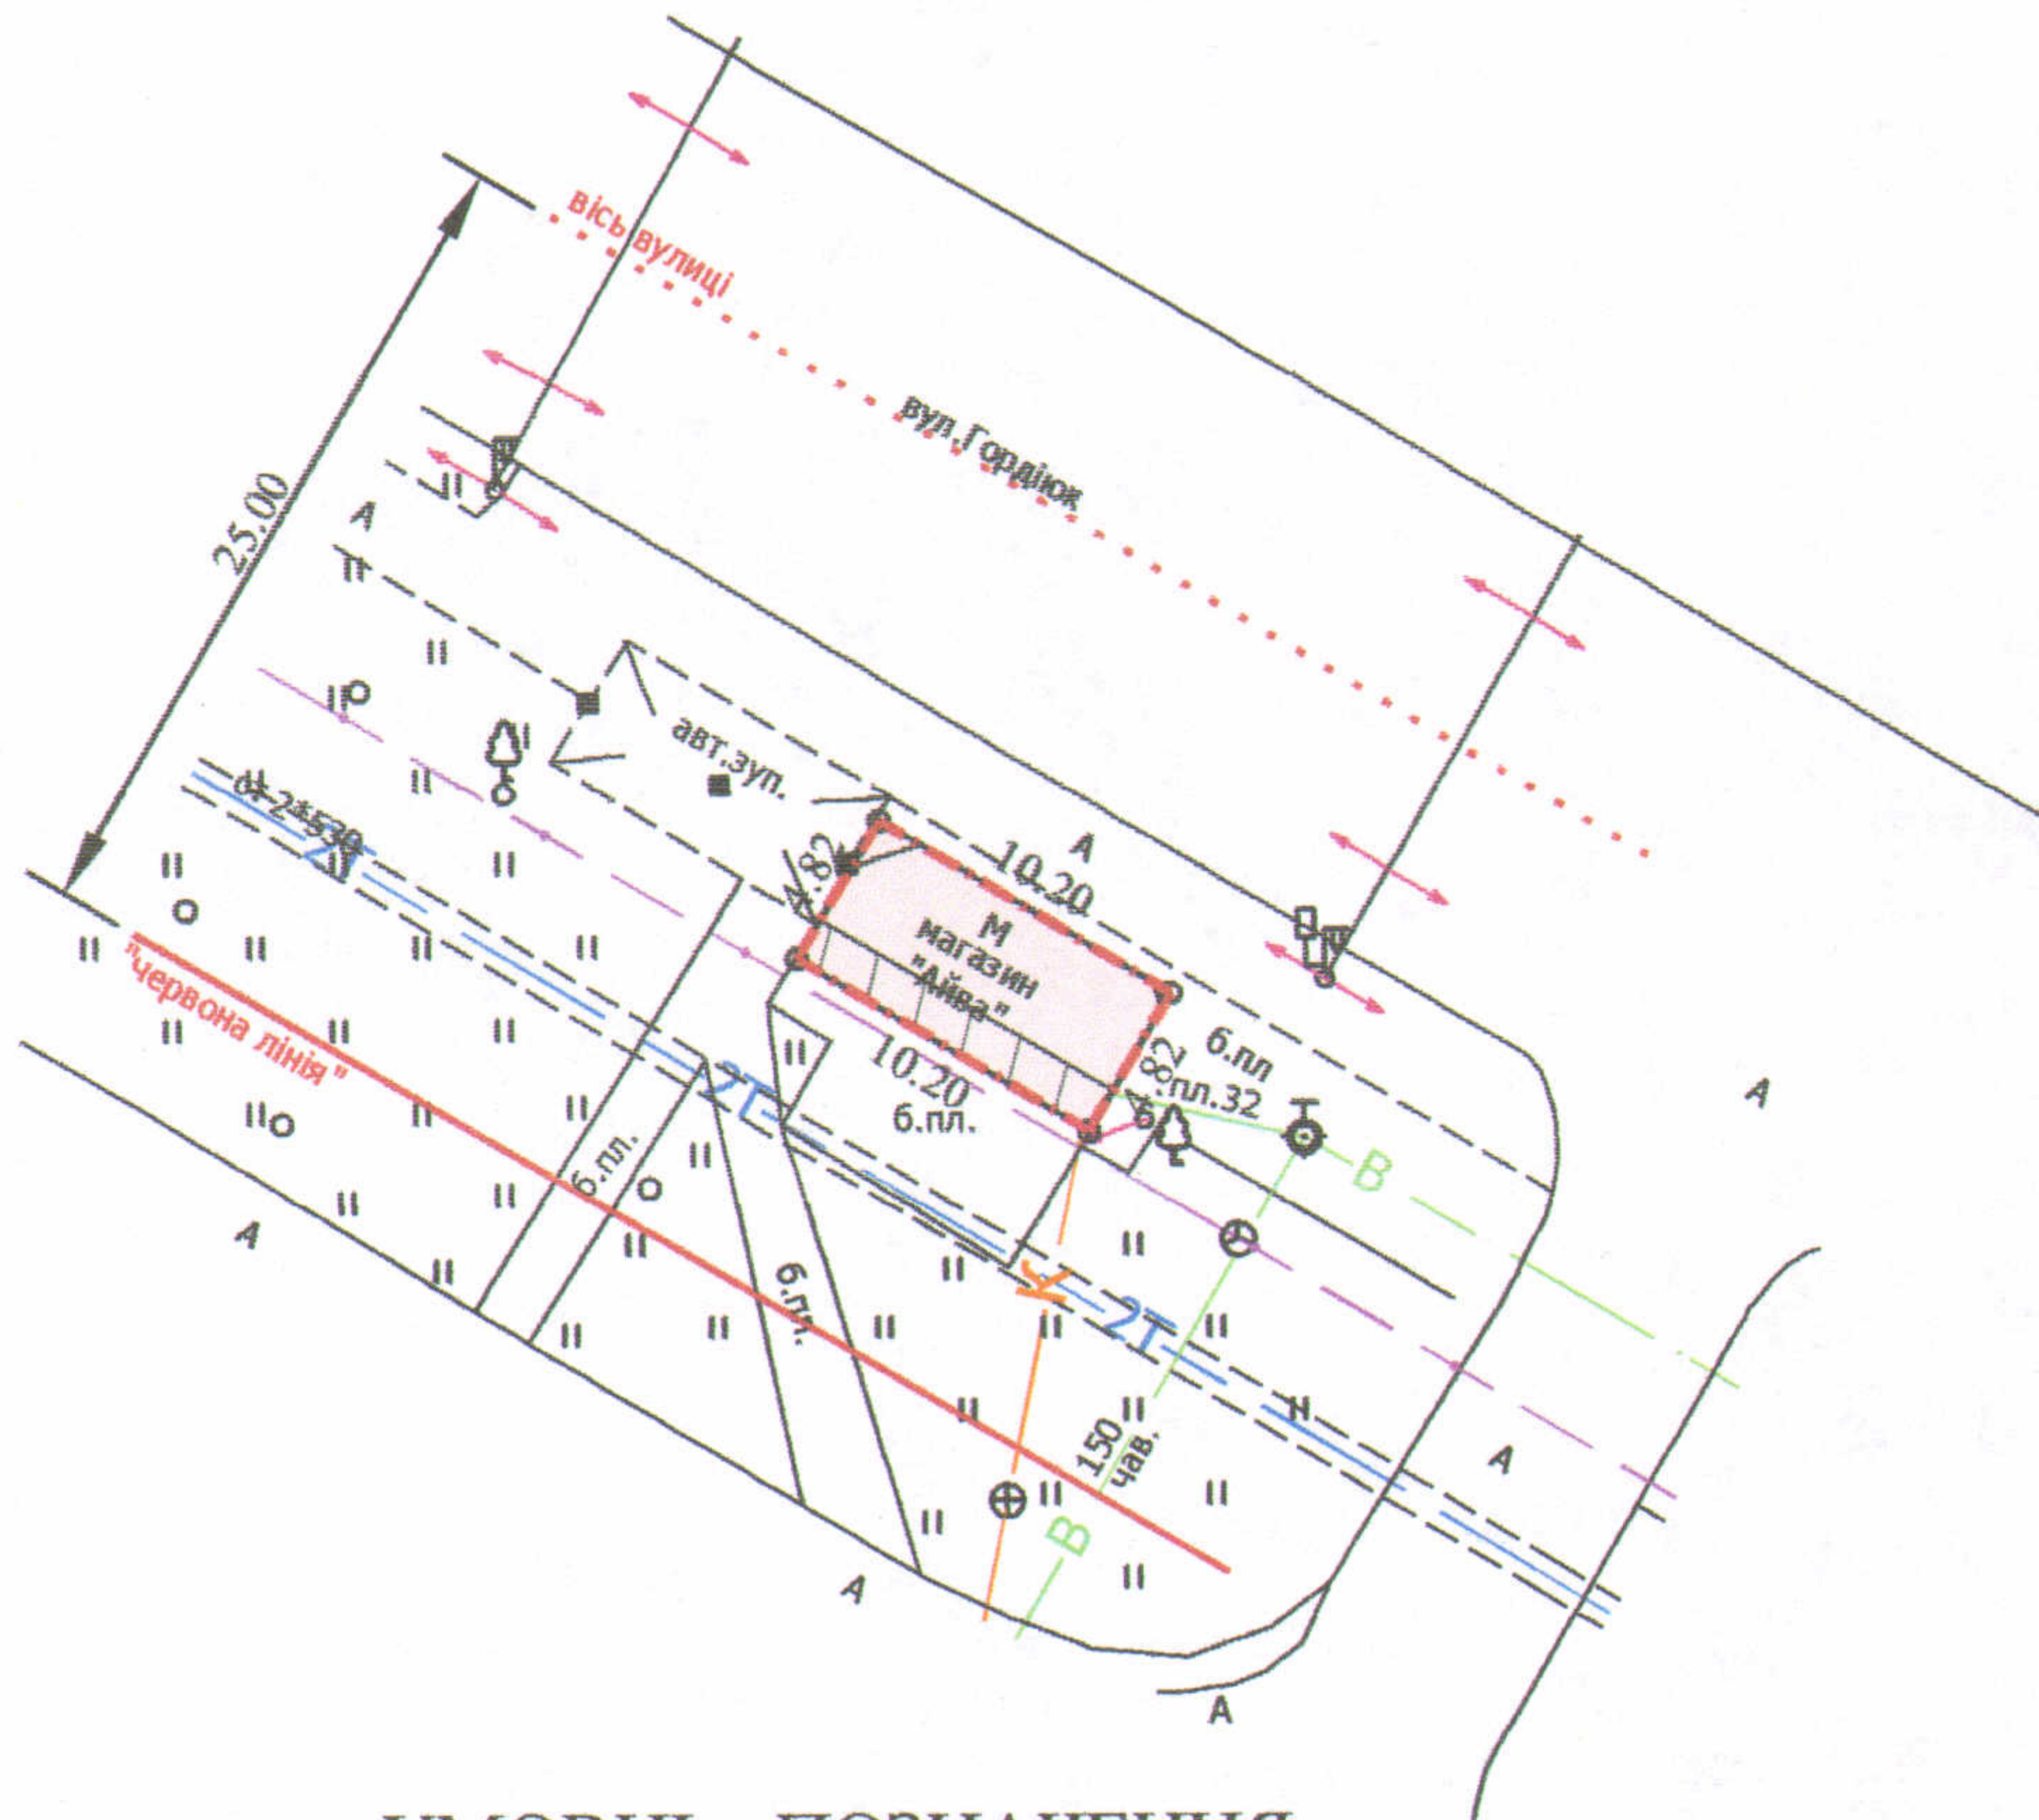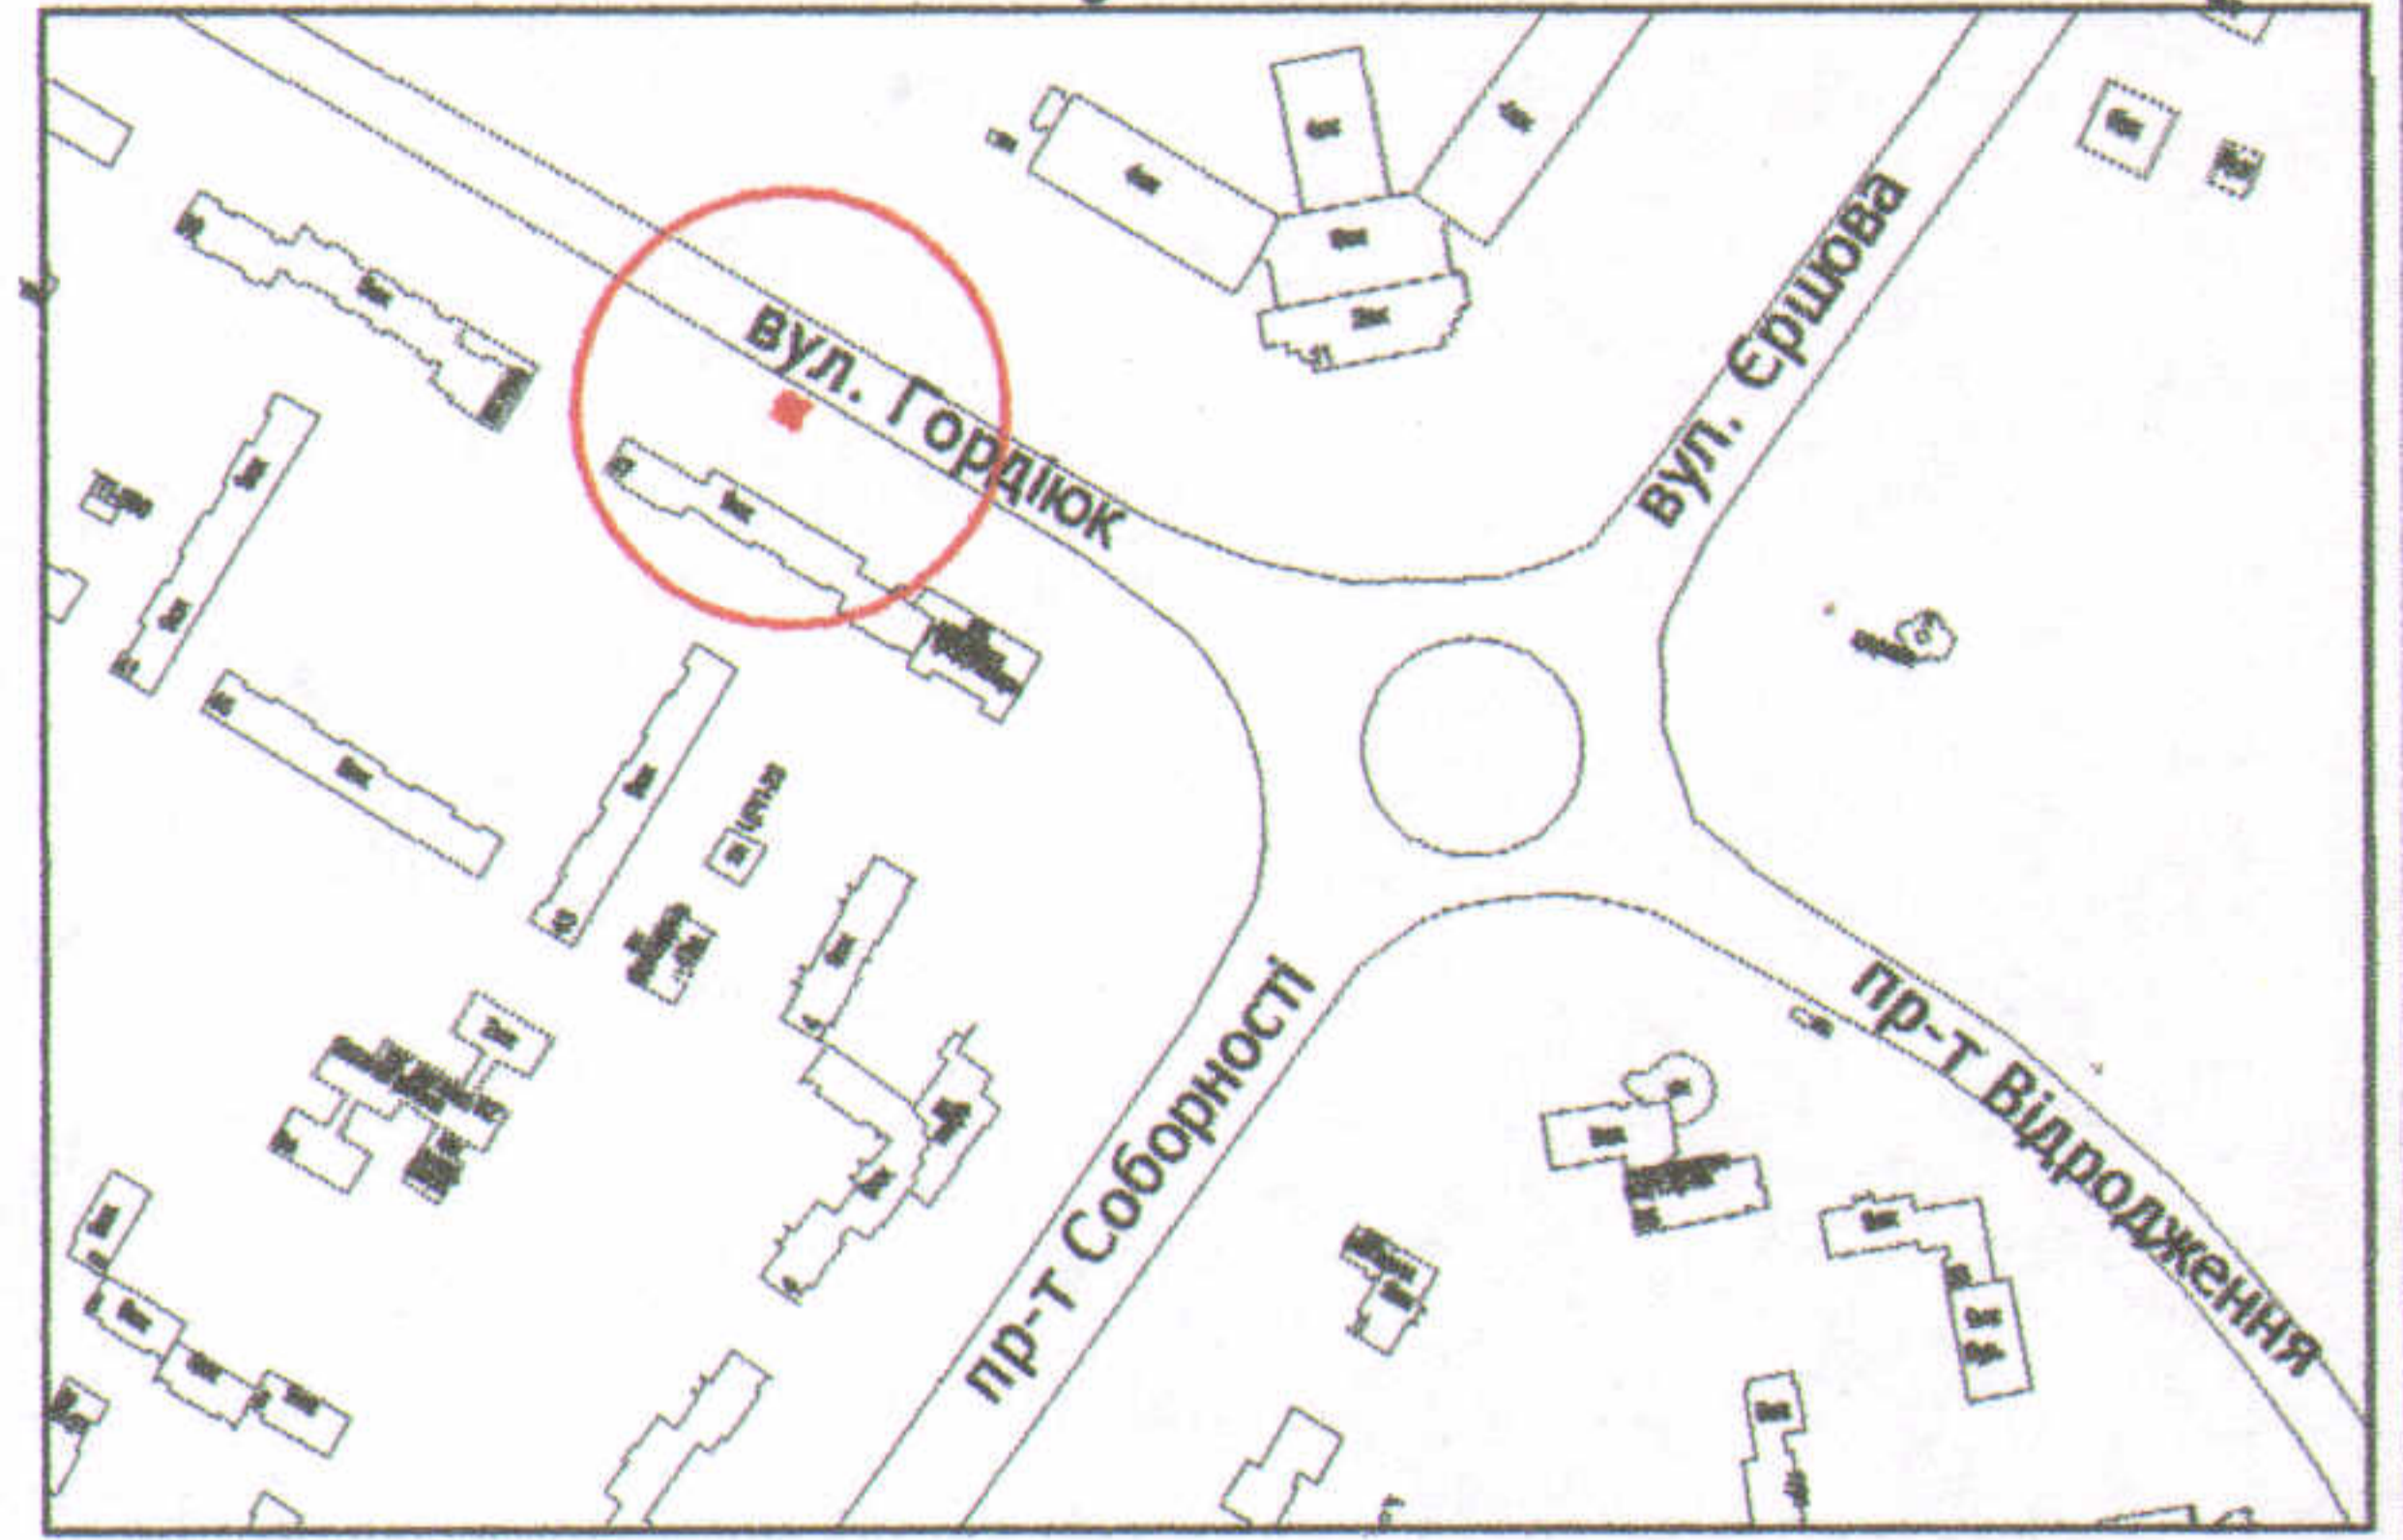

УМОВНІ ПОЗНАЧЕННЯ

- 0,0049 га** — земельна ділянка, договір оренди якої поновлюється на новий строк для обслуговування критої зупинки громадського транспорту з продовольчим магазином
- 0,0049 га** — земельна ділянка, право оренди на яку зареєстроване в Державному реєстрі речових прав на нерухоме майно від 19.02.2014, номер запису про інше речове право: 4720512 згідно з додатковою угодою про поновлення договору оренди землі від 17.02.2014
- 0,0014 га** — обмеження, встановлені щодо використання земельної ділянки (охоронні зони навколо інженерних комунікацій (01.08) - теплотраса, підземна кабельна лінія електрозв'язку)

СЕКРЕТАР МІСЬКОЇ РАДИ

Григорій ПУСТОВІТ

Директор ЦКК-П	Завадський В.М.	Масштаб 1: 500		
Перевірив ЗЕМ	Завадський В.М.	Площа ділянки (га)	З них	
Виконав ПЕСУ	Клепач О.В.		у власність	в оренду
ПІП "Луцькземресурс"		0,0049	-	0,0049