ПЛАН
земельної ділянки

Додаток до рішення міської ради
№ _____ від "__"_____ 201__ р.

Ситуаційна схема




Кадастровий номер: *0710100000:11:010:0039*

Адреса: *м. Луцьк, пр-т Президента Грушевського, 20-а*

Землекористувач:
*фізична особа-підприємець*
*Мамєдова Наталія Миколаївна*

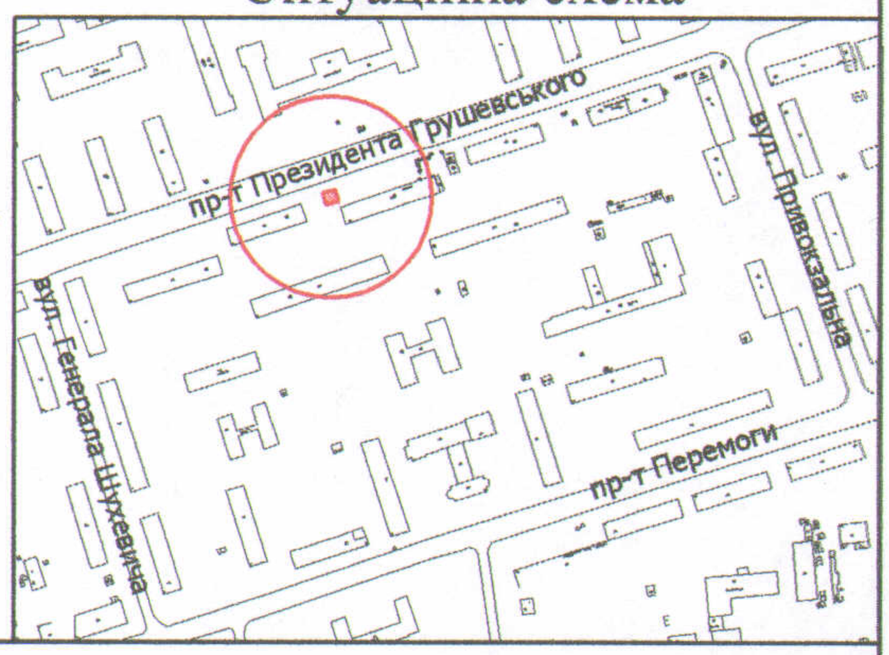


## УМОВНІ ПОЗНАЧЕННЯ

**0,0077 га** — земельна ділянка, договір оренди якої поновлюється на новий строк для обслуговування торгового павільйону

**0,0077 га** — земельна ділянка, право оренди на яку зареєстроване в Державному реєстрі речових прав на нерухоме майно 27.01.2014, номер запису про інше речове право: 4429170, відповідно до додаткової угоди 2 про поновлення договору оренди землі від 14.11.2013

**0,0042 га** — обмеження, встановлені щодо використання земельної ділянки (охоронні зони навколо інженерних комунікацій (01.08) - теплотраса, каналізація, підземна кабельна лінія електрозв'язку)

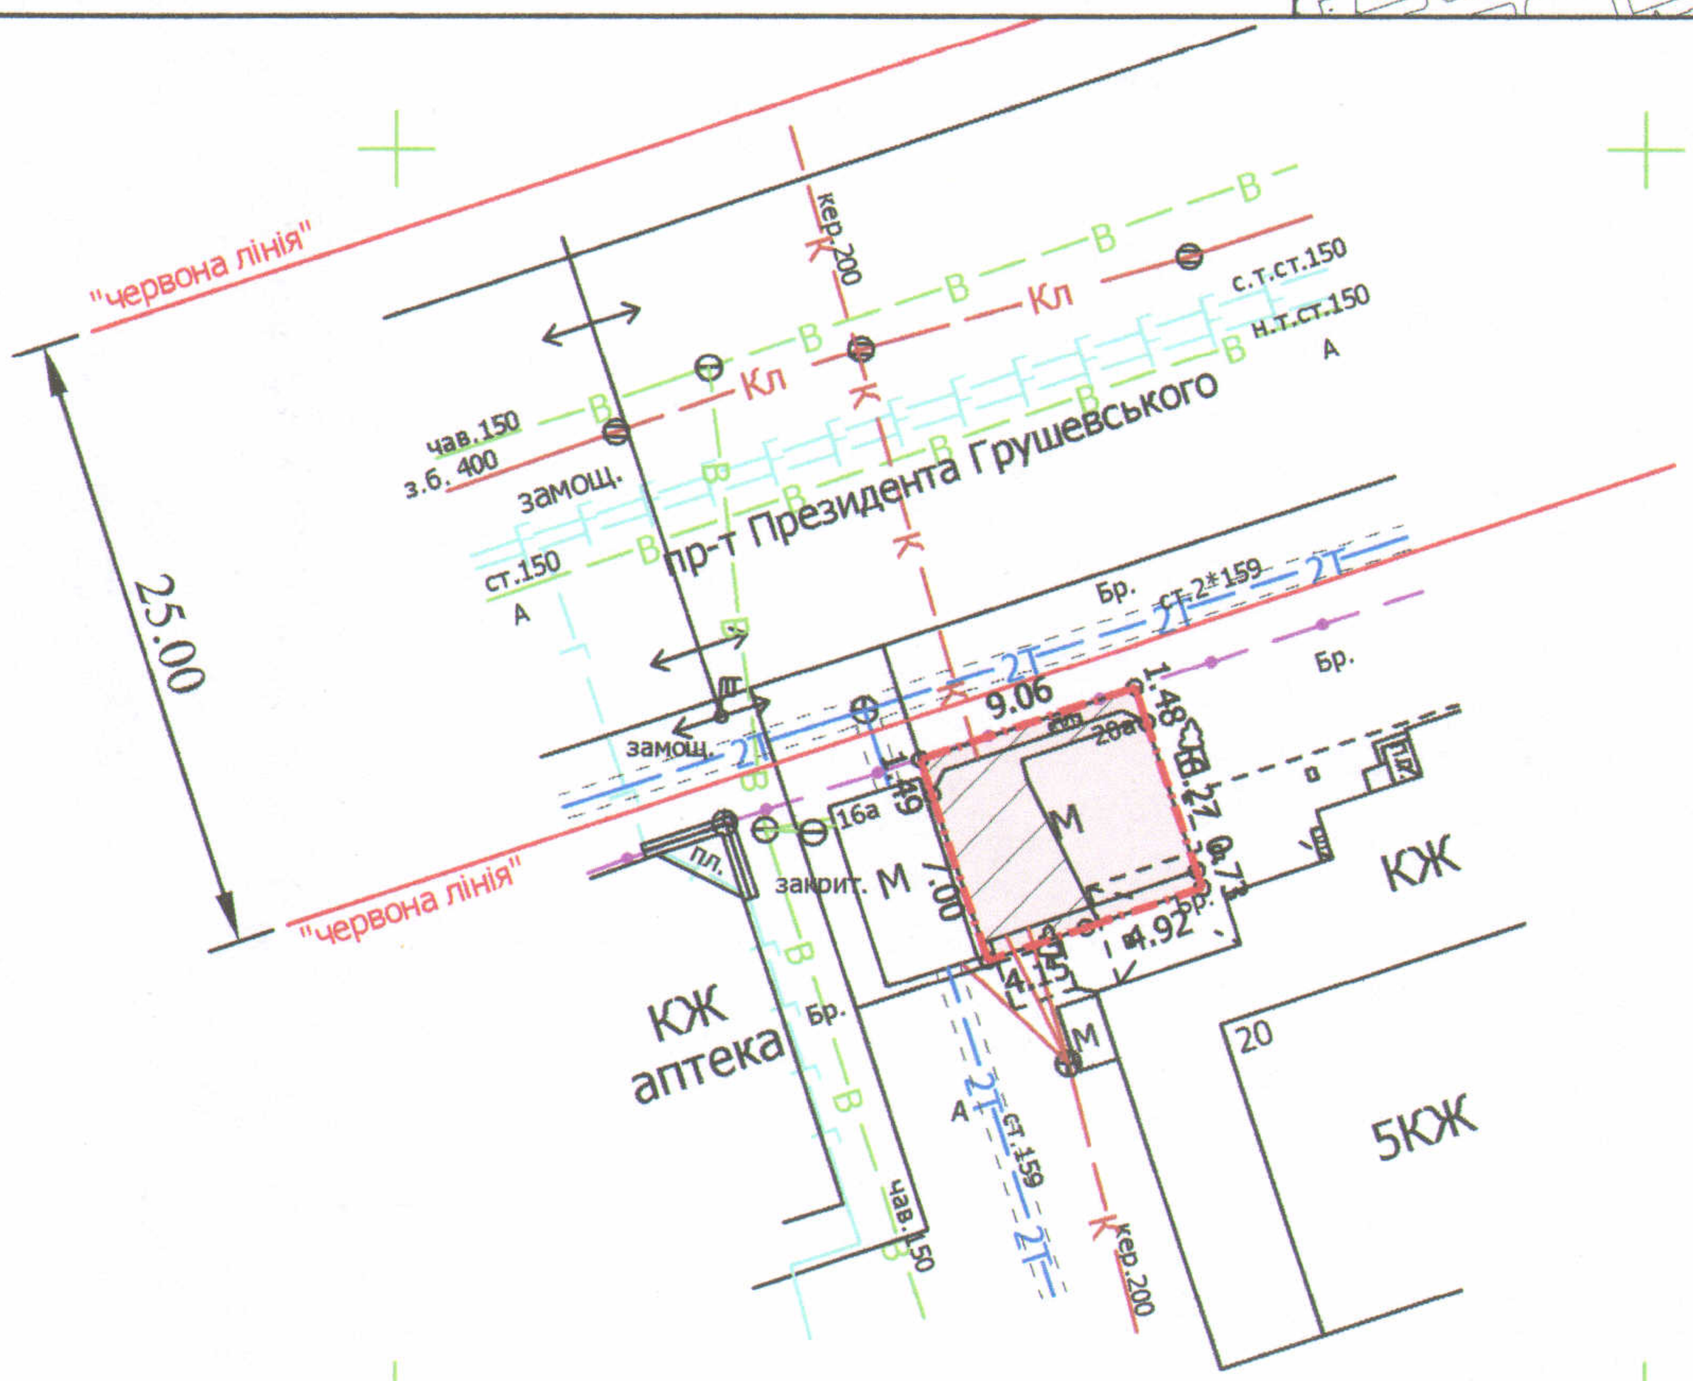СЕКРЕТАР МІСЬКОЇ РАДИ _____ Григорій Пустовіт

| | | | | |
|---|---|---|---|---|
| Директор | | Завадський В.М. | Масштаб 1: 500 | |
| Перевірив | | Завадський В.М. | | |
| Виконав | | Клепач О.В. | Площа ділянки | З них |
| | | | | у власність / в оренду |