

ПЛАН
земельної ділянки

Додаток до рішення міської ради
№ _____ від "___" _____ 201__ р.

Кадастровий номер: 0710100000:33:016:0073



Адреса: м. Луцьк, вул. Гордіюк, 10-а

Землекористувач:

фізична особа-підприємець

Смолярчук Олександр Володимирович

Ситуаційна схема

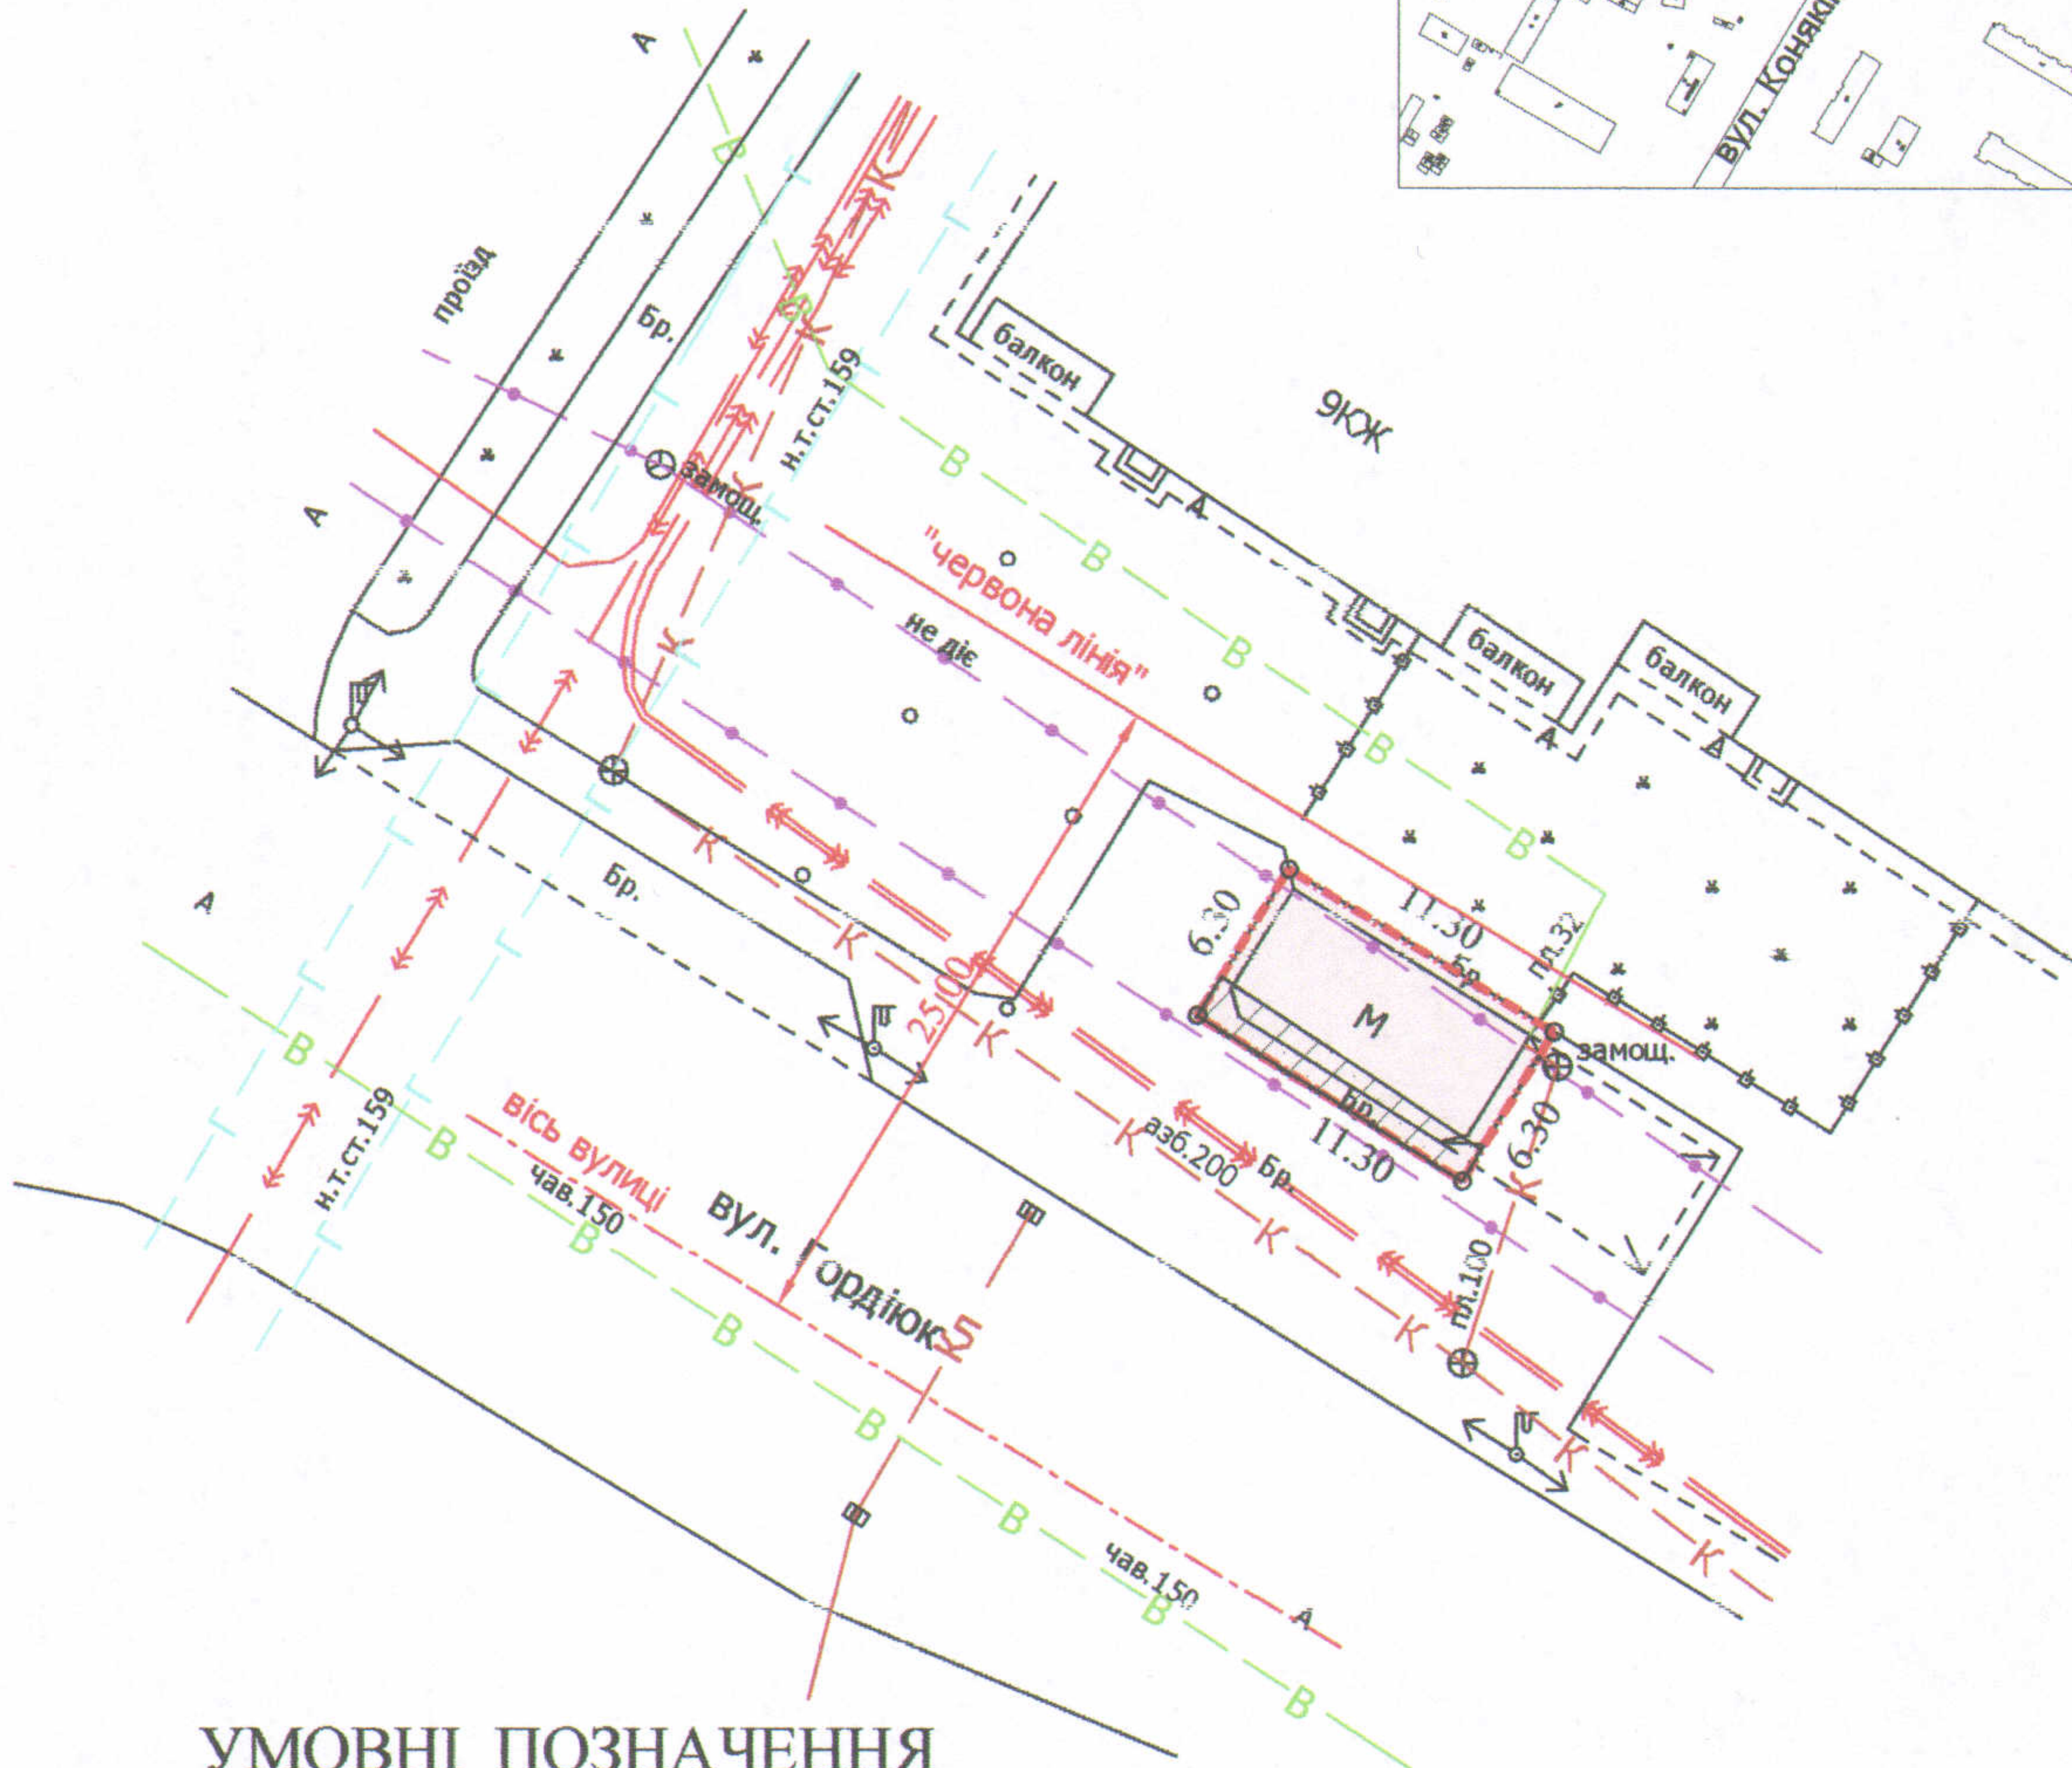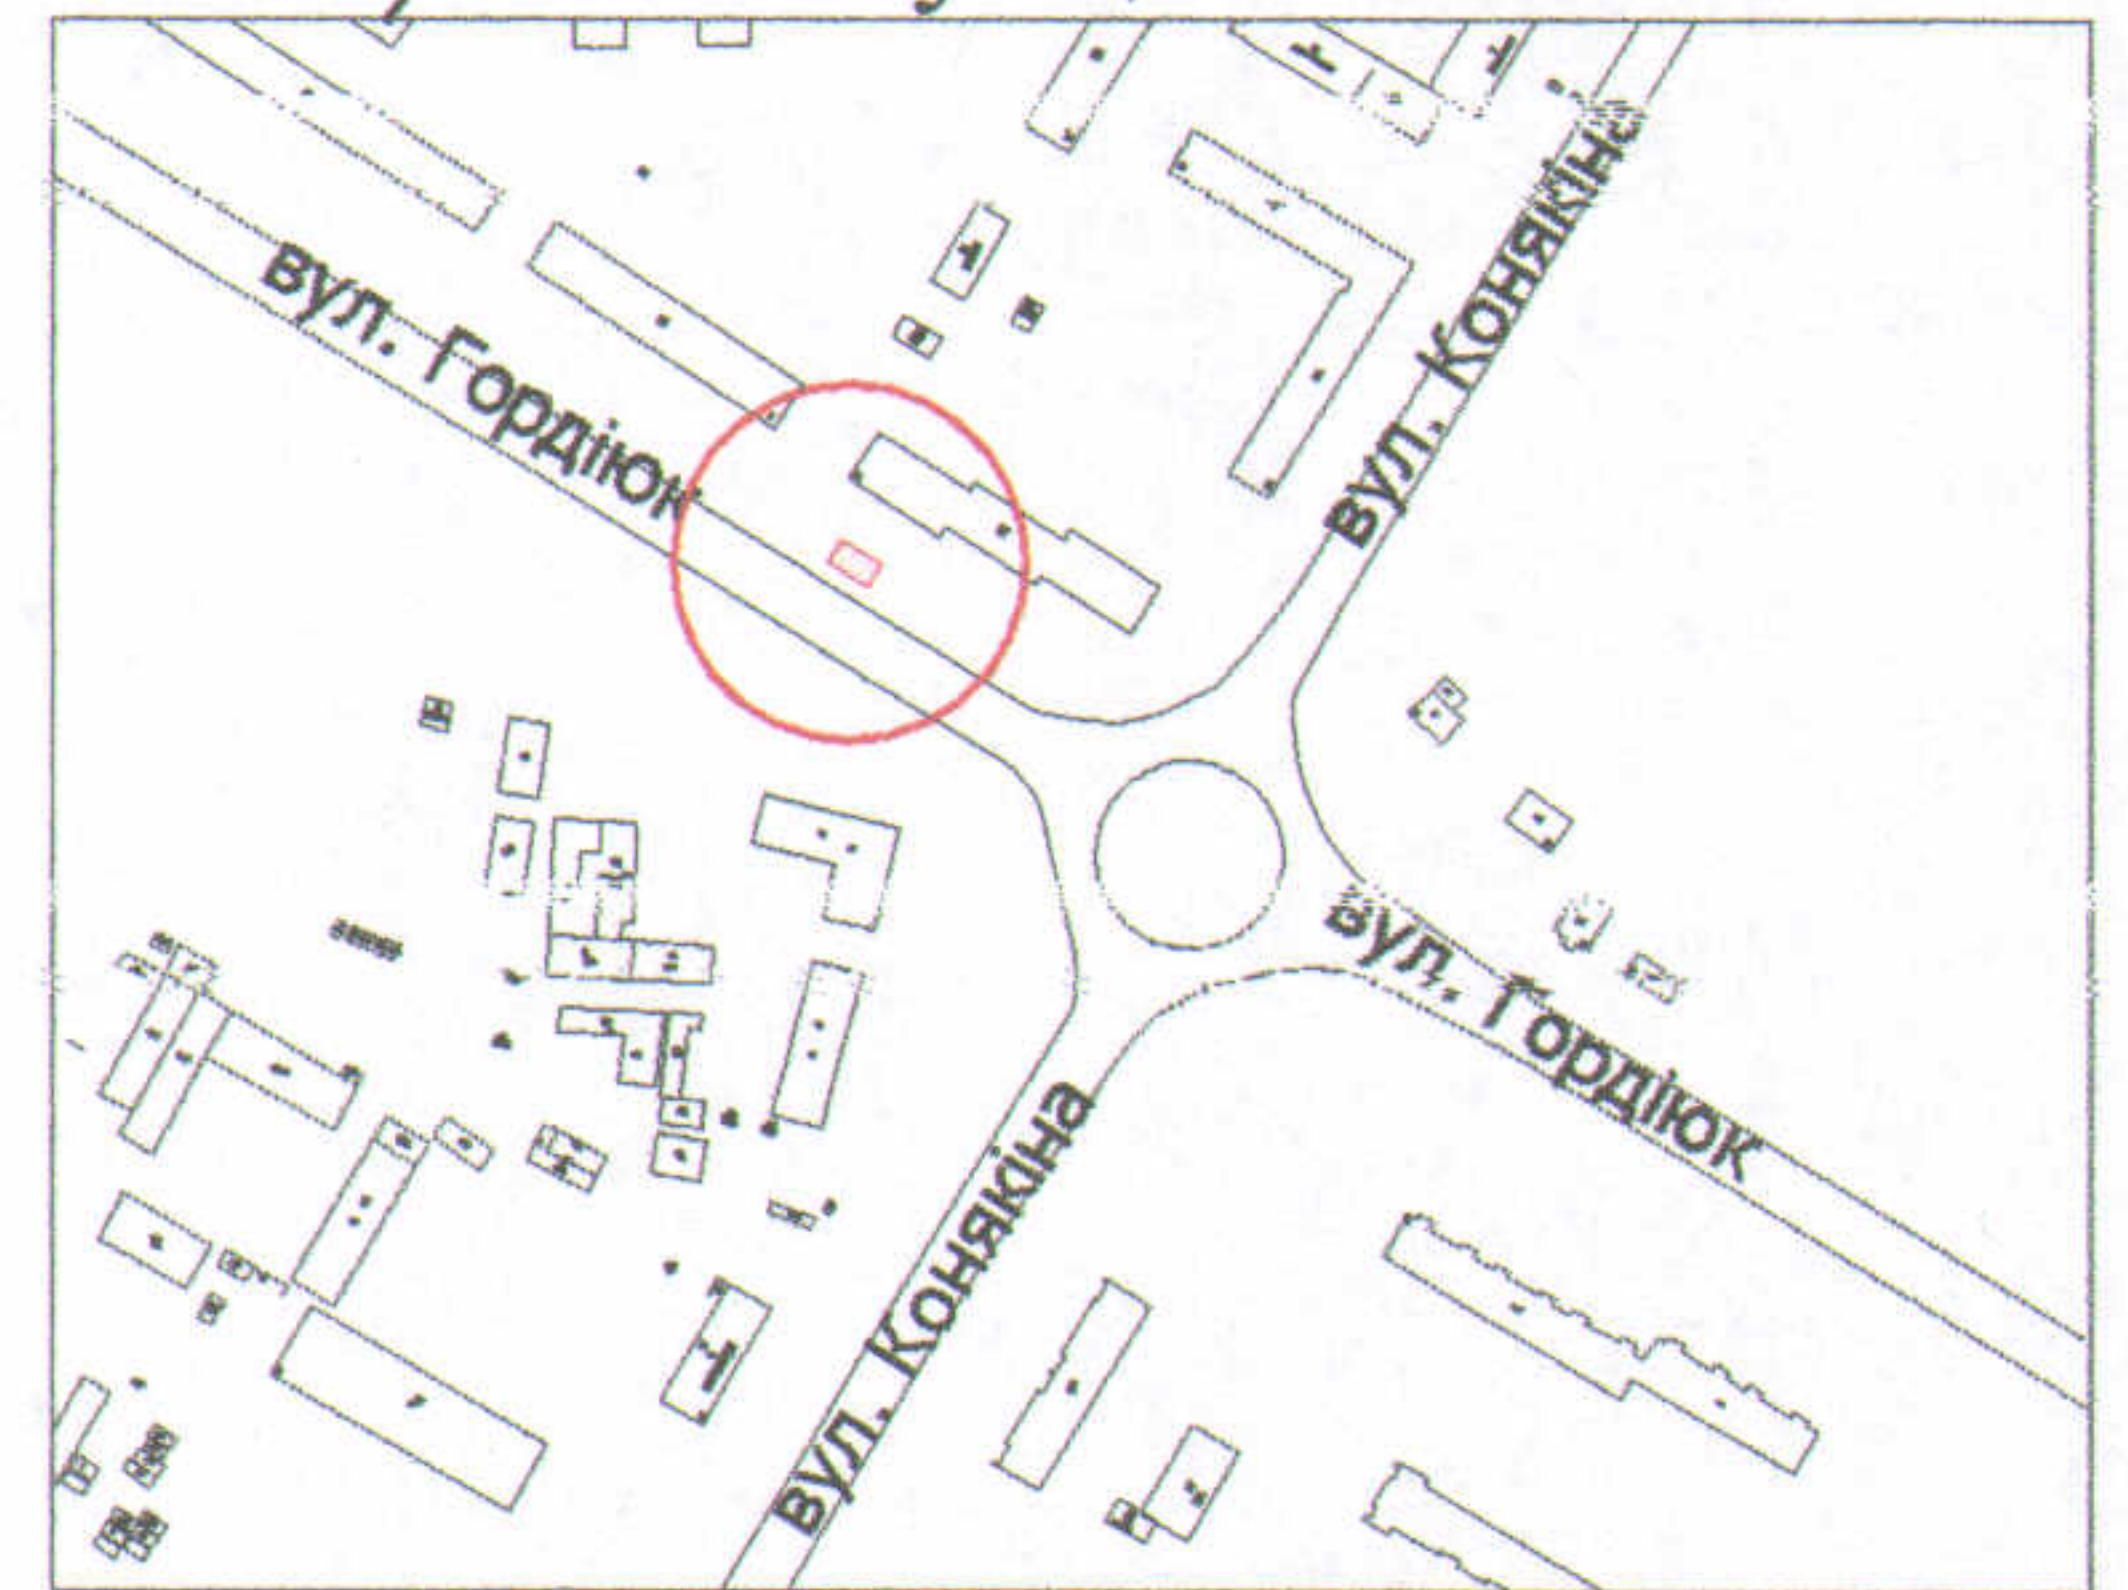

УМОВНІ ПОЗНАЧЕННЯ

- 0,0071 га** — земельна ділянка, договір оренди якої поновлюється на новий строк для обслуговування торгового павільйону в критій зупинці громадського транспорту
- 0,0071 га** — земельна ділянка, право оренди на яку зареєстроване в Державному реєстрі речових прав на нерухоме майно 26.02.2014, номер запису про інше речове право: 4798129, відповідно до договору оренди землі від 07.02.2014
- 0,0017 га** — обмеження, встановлені щодо використання земельної ділянки (охоронні зони навколо інженерних комунікацій (01.08) - підземна кабельна лінія електрозв'язку)

СЕКРЕТАР МІСЬКОЇ РАДИ

Григорій ПУСТОВІТ

Директор
Перевірив
Виконав

Завадський В.М.
Завадський В.М.
Куцко О.Ю.

Державному реєстру обов'язкових прав на нерухоме майно
СЕРТИФІКОВАНИЙ ІНЖЕНЕР
ЗЕМЕЛЬНИК
ЗАВАДСЬКИЙ В.М.
МІХАЙЛОВИЧ
№ 002215

Масштаб 1: 500

Площа ділянки	3 них	
	у власність	в оренду