ПЛАН
земельної ділянки

Додаток до рішення міської ради
№ _____ від "__"_____ 201__ р.

Ситуаційна схема

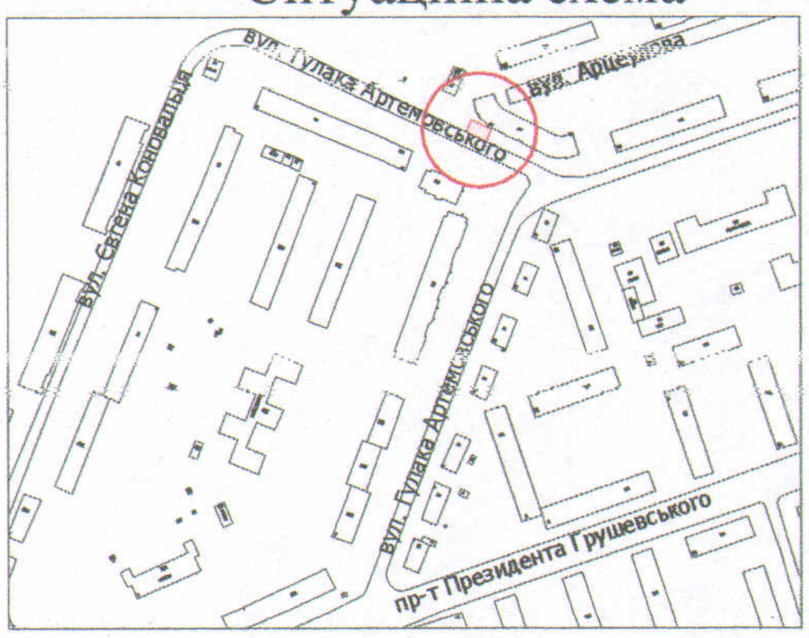

Кадастровий номер: *0710100000:11:007:0014*
Адреса: *м. Луцьк, вул. Гулака Артемовського, 15-б*
Землекористувач:
фізична особа-підприємець
Степанюк Роман Іванович

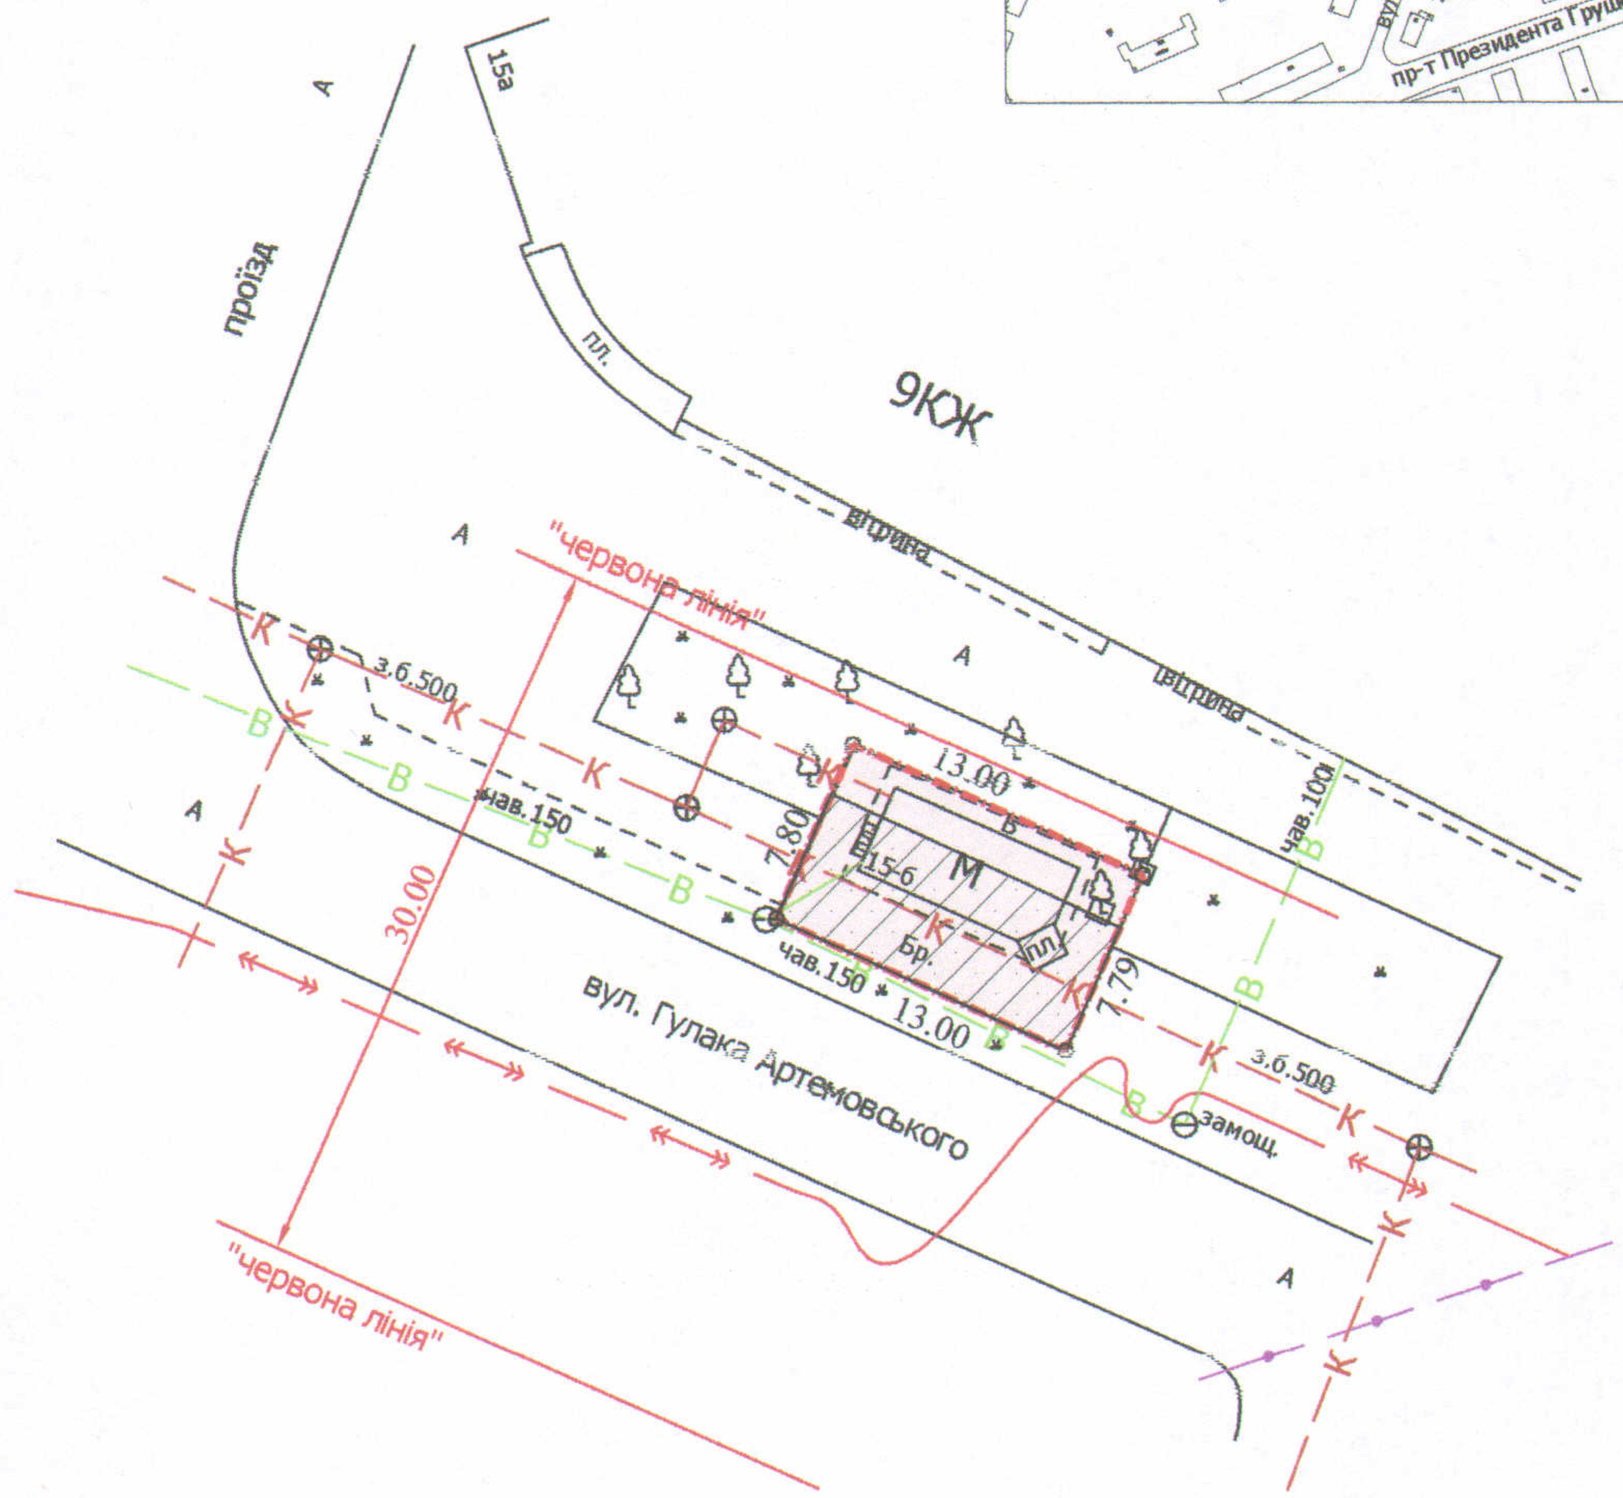

УМОВНІ ПОЗНАЧЕННЯ

0,0101 га — земельна ділянка, договір оренди якої поновлюється на новий строк для обслуговування торгового кіоску

0,0101 га — земельна ділянка, право оренди на яку зареєстроване в Державному реєстрі речових прав на нерухоме майно 04.03.2014, номер запису про інше речове право: 4867466, відповідно до договору оренди землі від 17.05.2013

0,0072 га — обмеження, встановлені щодо використання земельної ділянки (охоронні зони навколо інженерних комунікацій (01.08) - водопровід, каналізація)

СЕКРЕТАР МІСЬКОЇ РАДИ _____ Григорій ПУСТОВІТ

Директор		Завадський В.М.	Масштаб 1: 500
Перевірив		Завадський В.М.	
Виконав		Кунц О.Ю.	

Площа ділянки (га)	З них	
	у власність	в оренду