


ПЛАН
земельної ділянки

Додаток до рішення міської ради
№ _____ від "___" _____ 201__ р.

Ситуаційна схема

Кадастровий номер: 0710100000:22:088:0011
Адреса: м. Луцьк, пр-т Відродження, 25-а
Землекористувач: фізична особа-підприємець
Удалова Людмила Макарівна

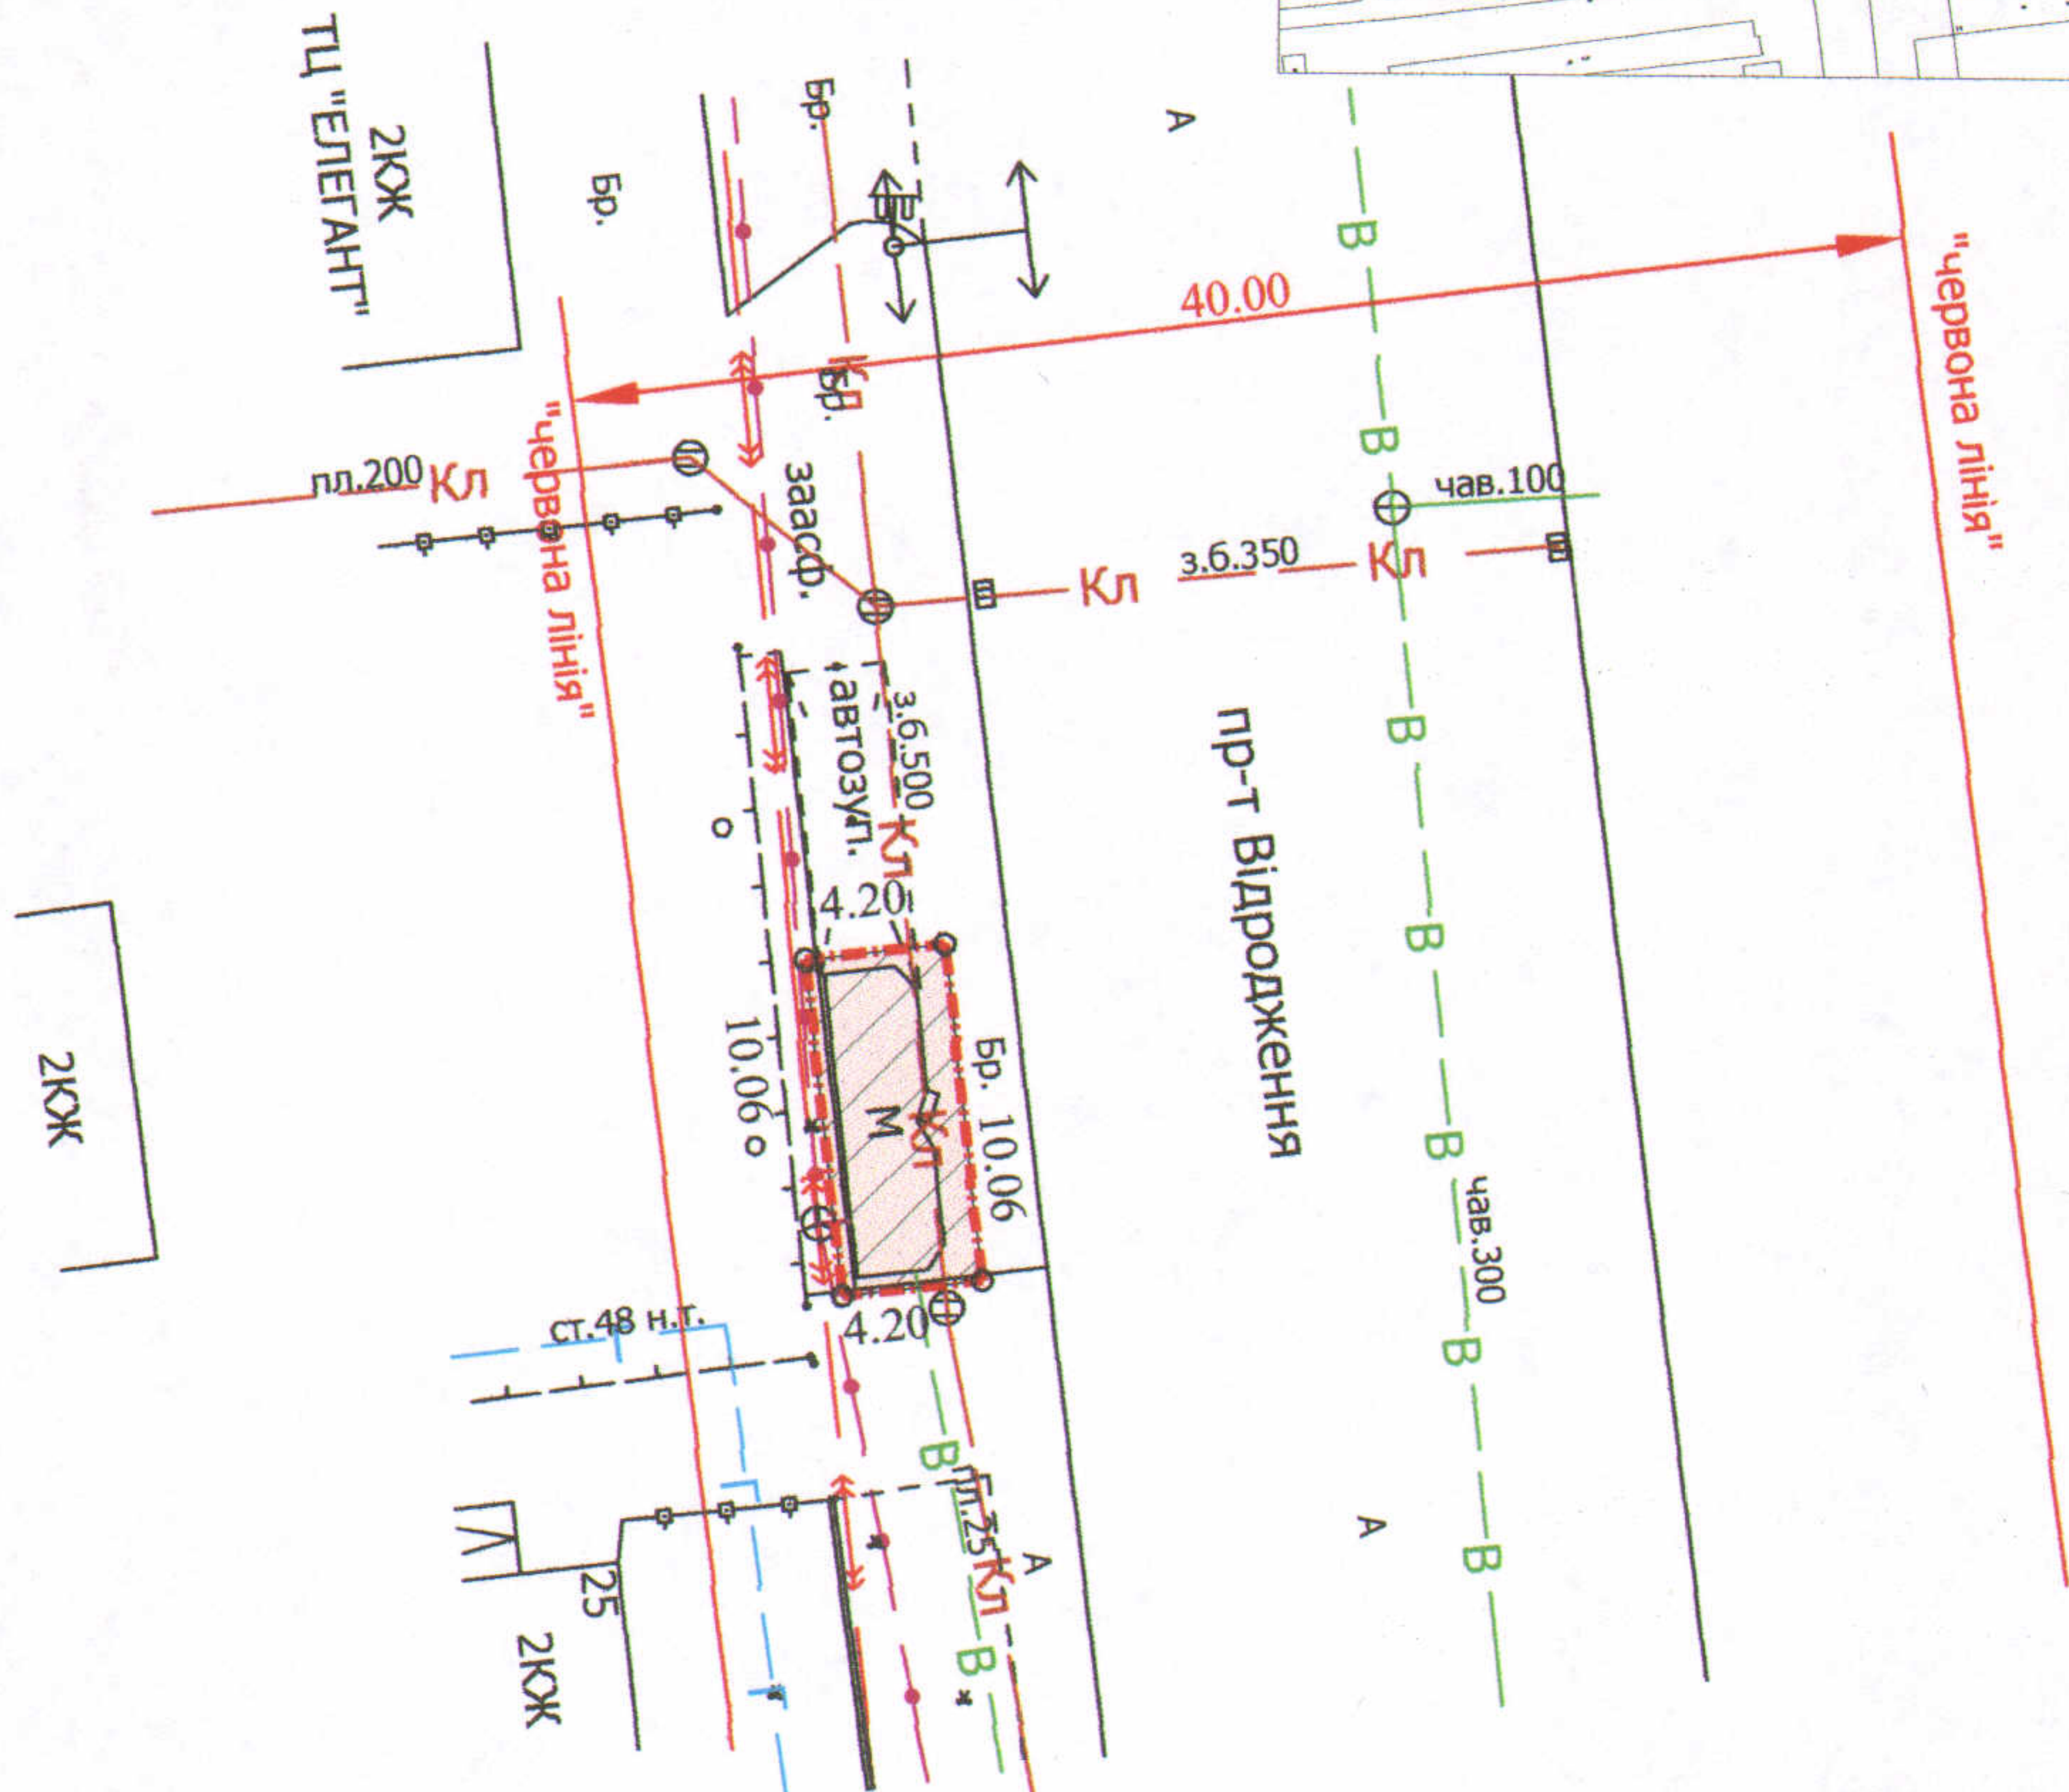

УМОВНІ ПОЗНАЧЕННЯ

- 0,0042 га** — земельна ділянка, договір оренди якої поновлюється на новий строк для обслуговування критої зупинки громадського транспорту з торговим павільйоном
- 0,0042 га** — земельна ділянка, що надана в оренду згідно з договором оренди землі від 04.09.2007 за № 040707700338, поновленим додатковою угодою про поновлення договору оренди землі від 21.02.2013 (право оренди земельної ділянки зареєстроване в Державному реєстрі речових прав на нерухоме майно 24.12.2013, номер запису про інше речове право: 4042710)
- 0,0042 га** — обмеження, встановлені щодо використання земельної ділянки (охоронні зони навколо інженерних комунікацій (01.08) - каналізація, підземна кабельна лінія електрозв'язку, підземна кабельна лінія електропередачі)

СЕКРЕТАР МІСЬКОЇ РАДИ

Григорій Пустовіт

Директор	Завадський В.М.	Масштаб 1: 500	
Перевірив	Завадський В.М.		
Виконав	Кунц О.Ю.	Площа ділянки (га)	З них
			у власність