

ПЛАН



земельної ділянки

Кадастровий №: 0710100000:21:002:0024

Адреса: м. Луцьк, вул. Чернишевського, 3

Землекористувачі: громадянин Братченя Іван Іванович
громадянка Івашук Світлана Володимирівна

Ситуаційна схема

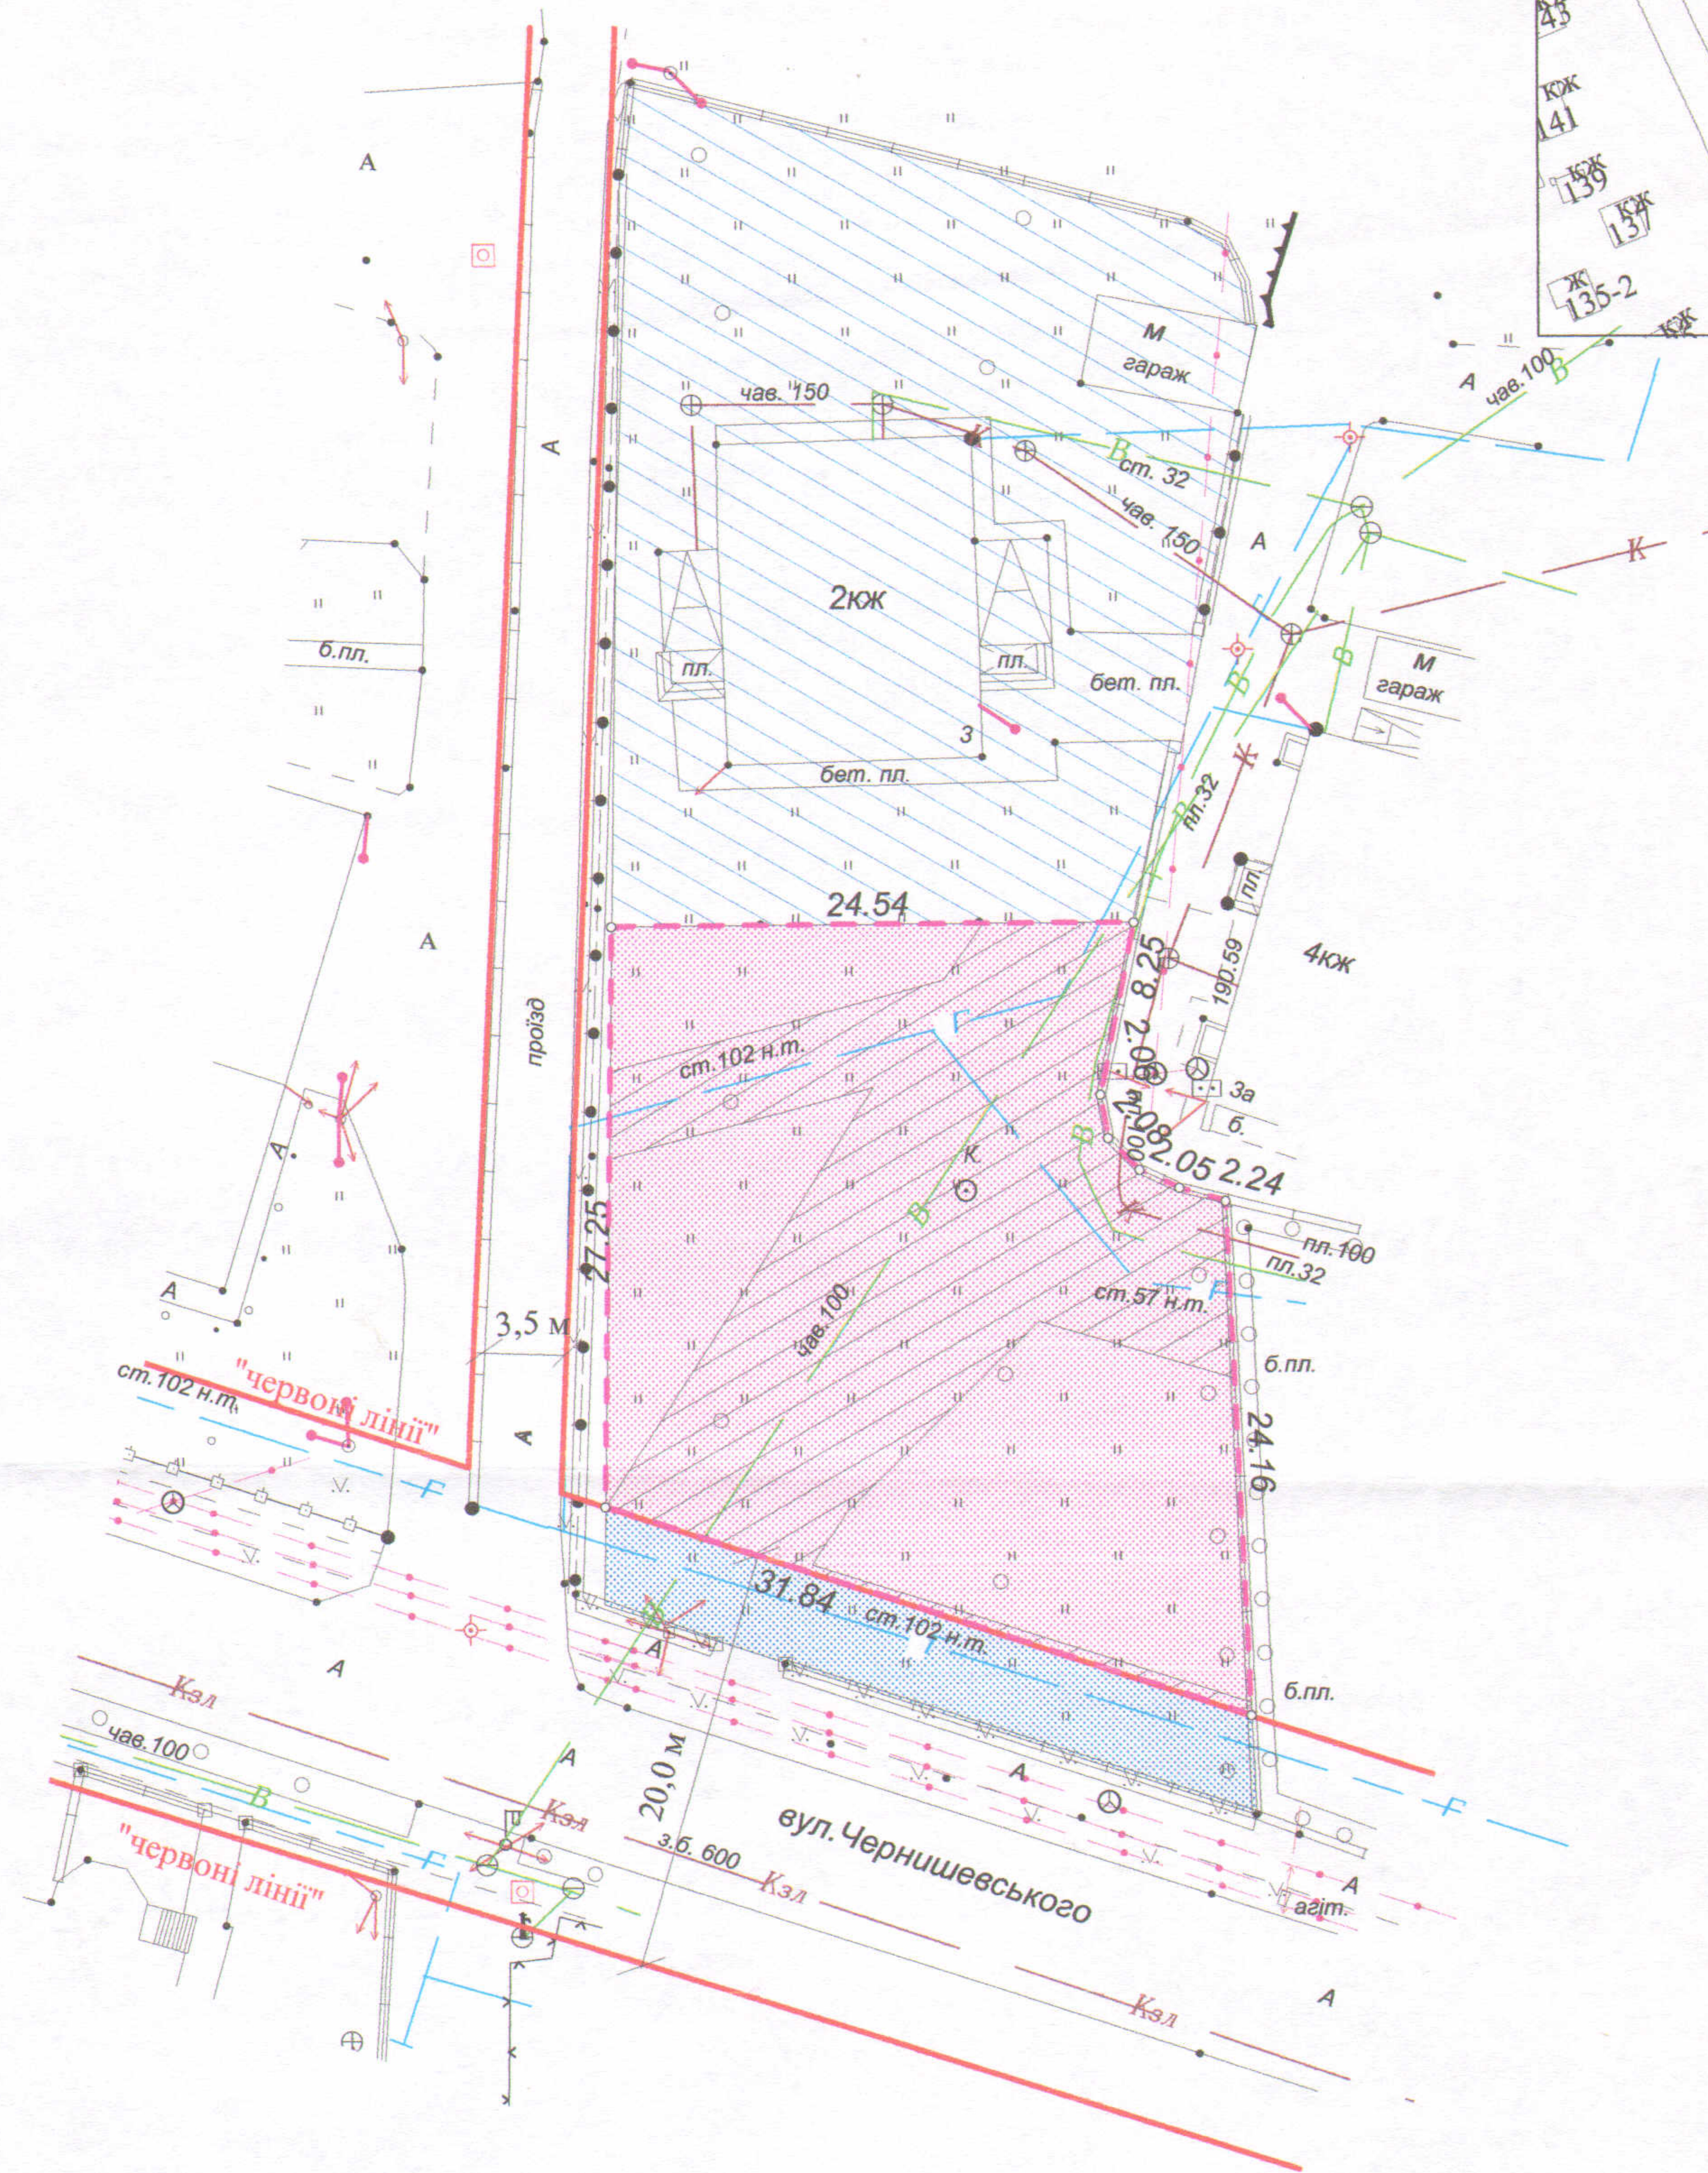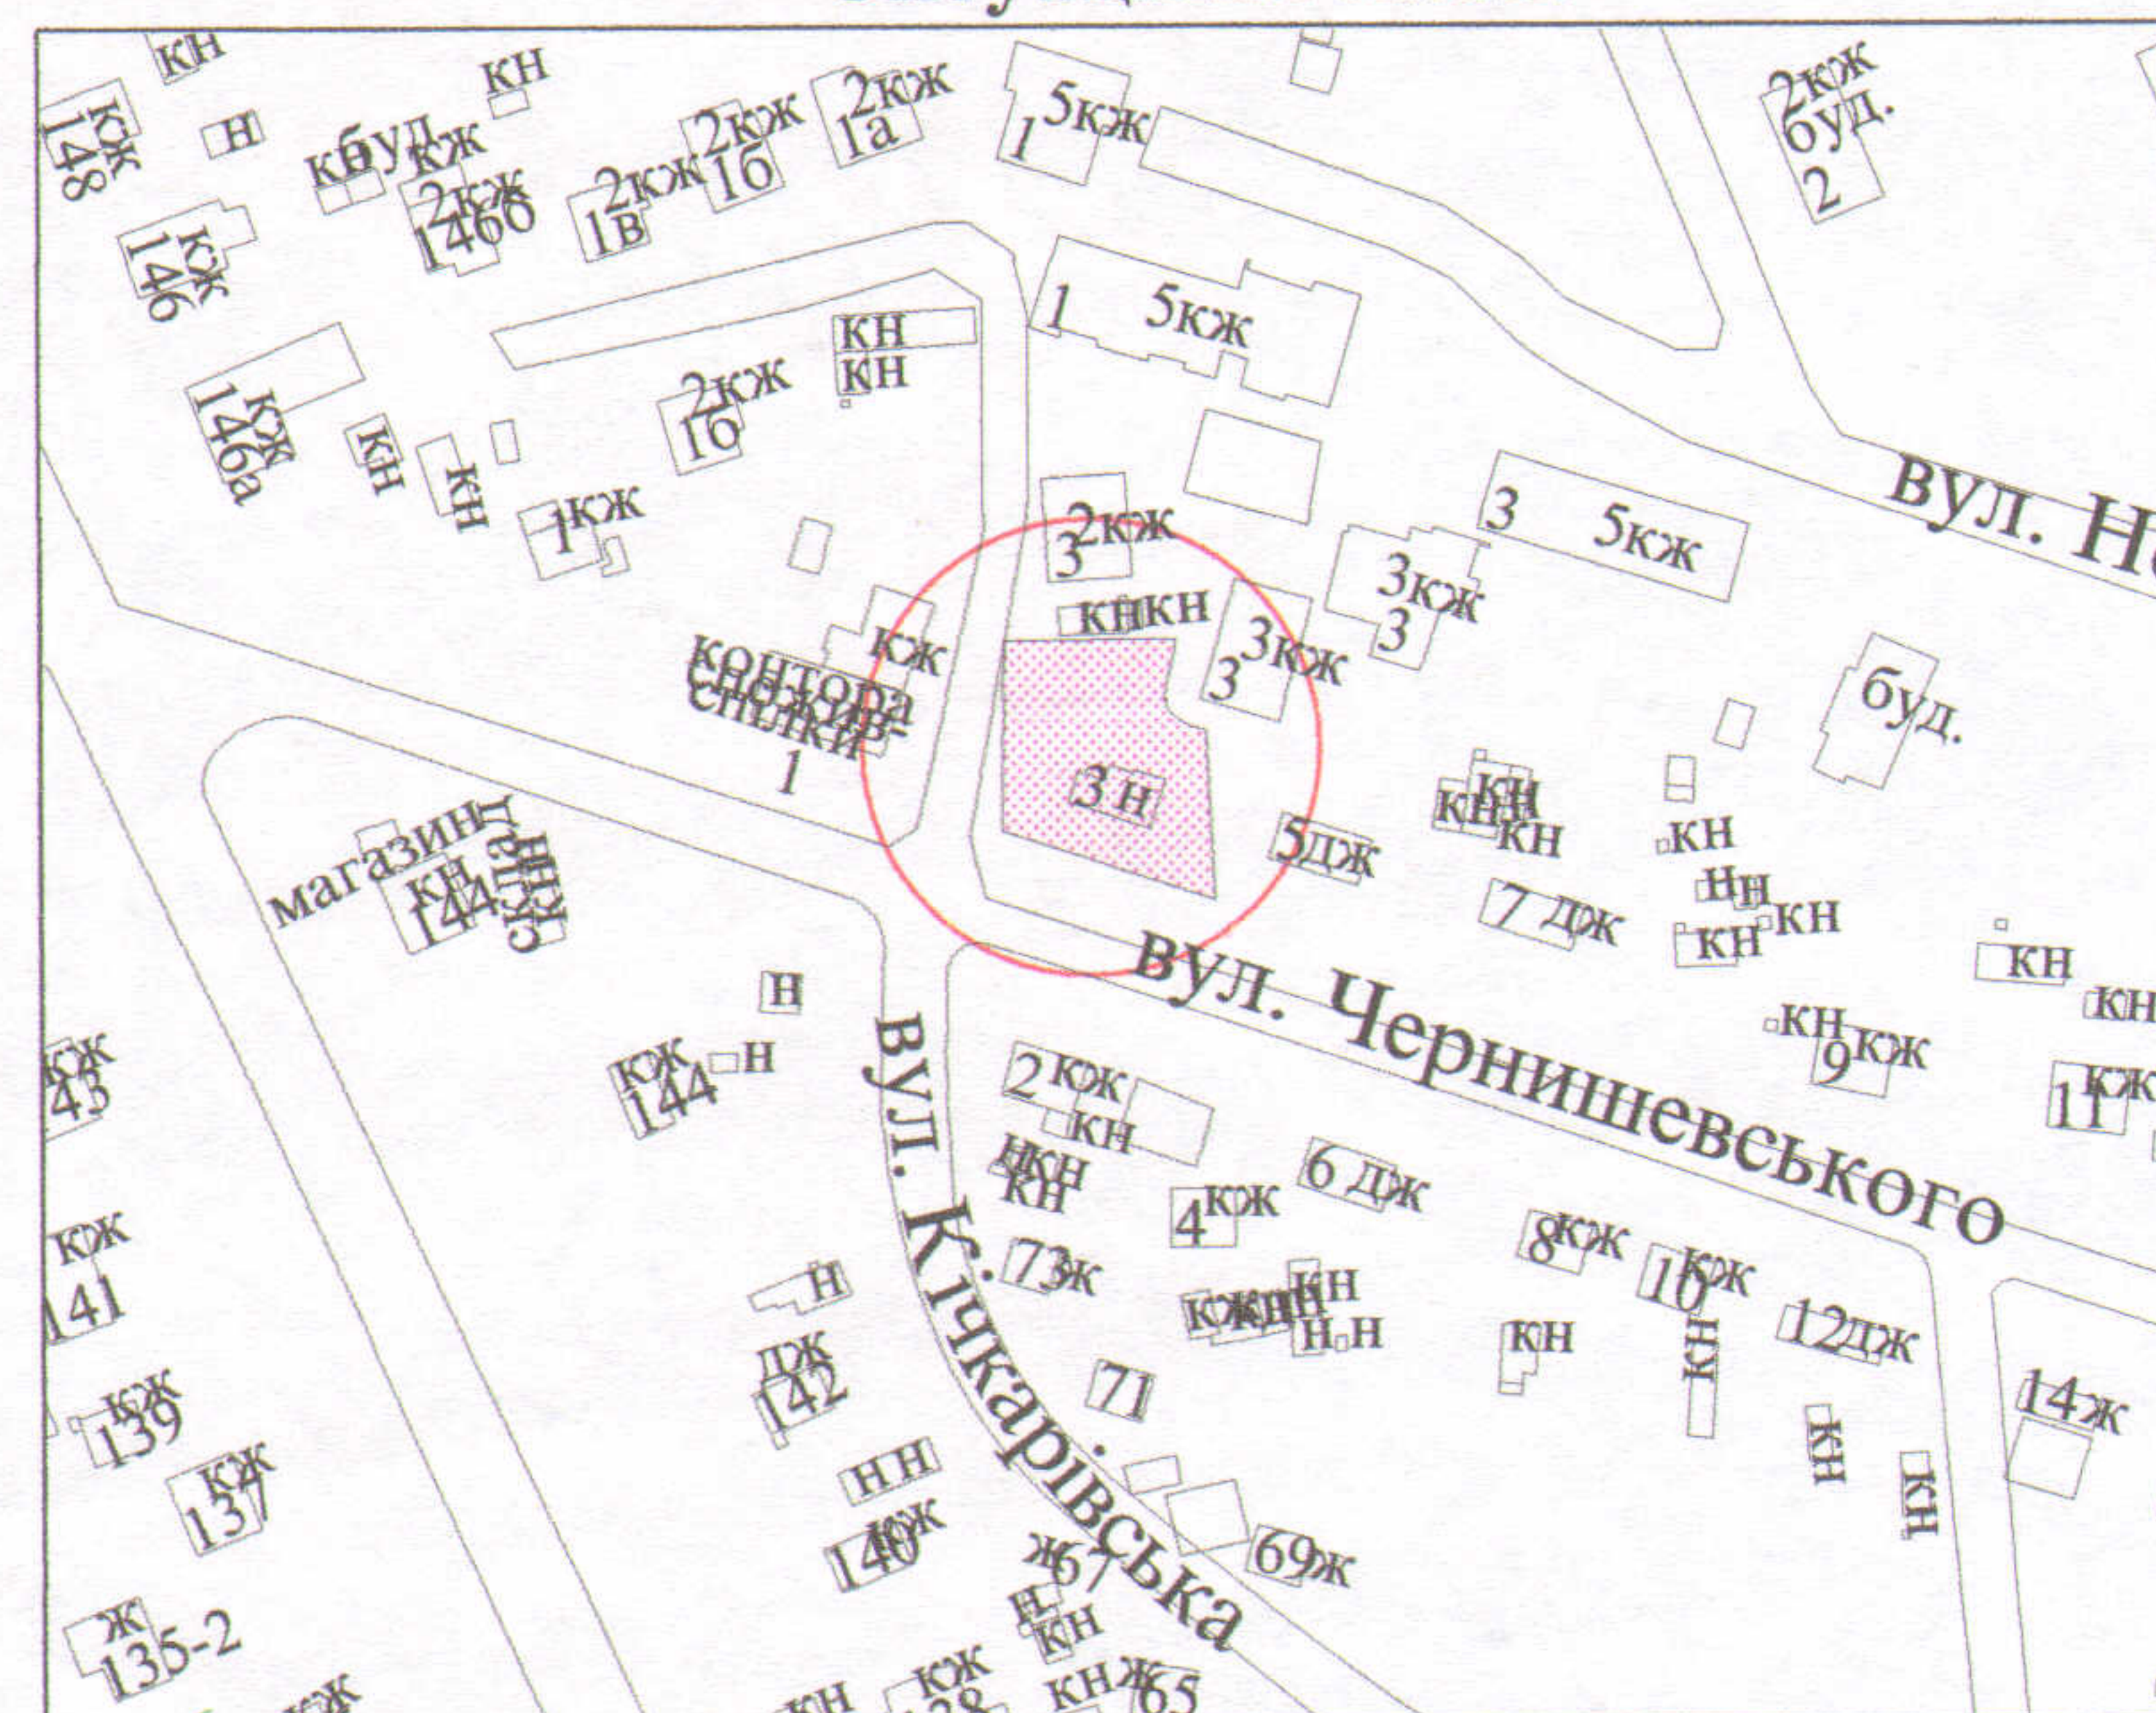

УМОВНІ ПОЗНАЧЕННЯ

- 0,0880 га** - земельна ділянка, договір оренди якої поновлюється на новий строк для будівництва та обслуговування жилого будинку, господарських будівель і споруд
- 0,0880 га** - земельна ділянка, що надана в оренду згідно з договором оренди землі поновленим додатковою угодою від 12.12.2011 за № 071010004000245
- 0,0141 га** - землекористування гр. Братченя І.І., гр. Івашук С.В.
- 0,1000 га** - земельна ділянка у власності гр. Братченя І.І., гр. Івашук С.В. згідно з державним актом на право власності на земельну ділянку від 06.04.2006 за № 010607700287 (Серія ЯА № 653635) для будівництва та обслуговування житлового будинку та господарських будівель і споруд
- 0,0478 га** - обмеження, встановлені щодо використання земельної ділянки (охоронні зони навколо інженерних комунікацій (01.08) - повітряна лінія електропередач, підземна лінія електрозв'язку, газопровід, водопровід, каналізація)

СЕКРЕТАР МІСЬКОЇ РАДИ

Григорій ПУСТОВІТ

		Масштаб 1 : 500	
Площа ділянки (га)	З них		в оренду
	у власність		
0,0880	-	0,0880	

Україна
Підписець
Холодков Олександр Володимирович
ФІЗИЧНА ОСОБА-ПІДПРИЄМЕЦЬ
Холодков Олександр Володимирович

СЕРТИФІКОВАНИЙ ІНЖЕНЕР-ЗЕМЛЕВІД
Холодков Олександр Володимирович

НОМЕР У ДЕРЖАВНОМУ РЕЄСТРІ ВІДПОВІДНОСТІ ДО ДІЯЛЬНОСТІ ІНЖЕНЕРА-ЗЕМЛЕВІДА