Додаток до рішення міської ради
№ _____ від "___" _____ 201_ р.

ПЛАН

земельної ділянки

Кадастровий №: *0710100000:31:006:0042*

Адреса: *м. Луцьк, вул. Ковельська, 125*

Землекористувачі: *громадянка Греля Лариса Веніамінівна*
громадянка Никончук Оксана Леонідівна

Ситуаційна схема

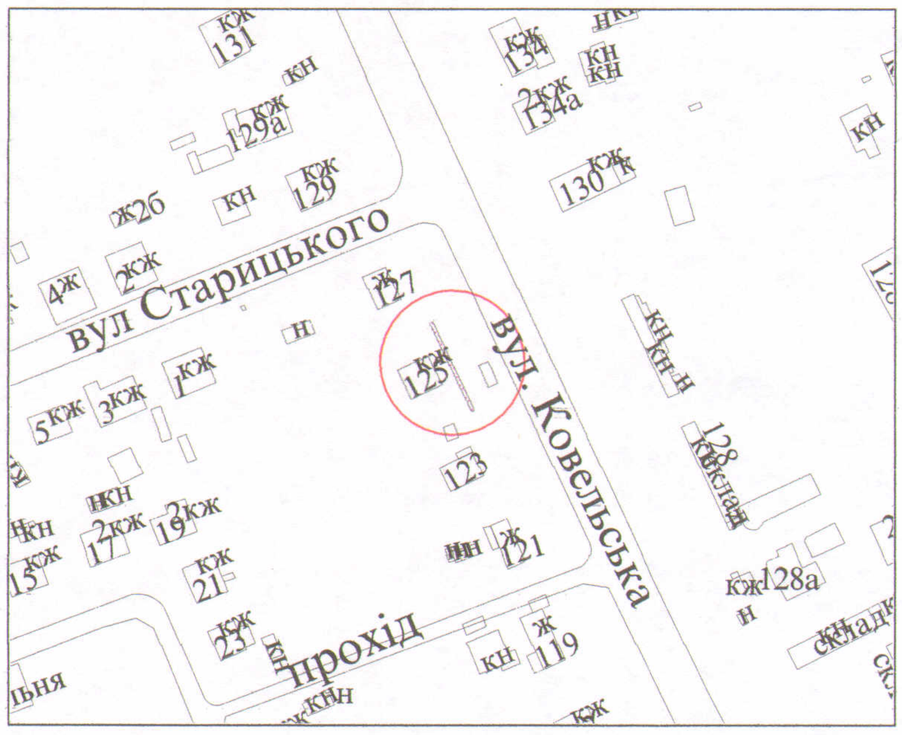

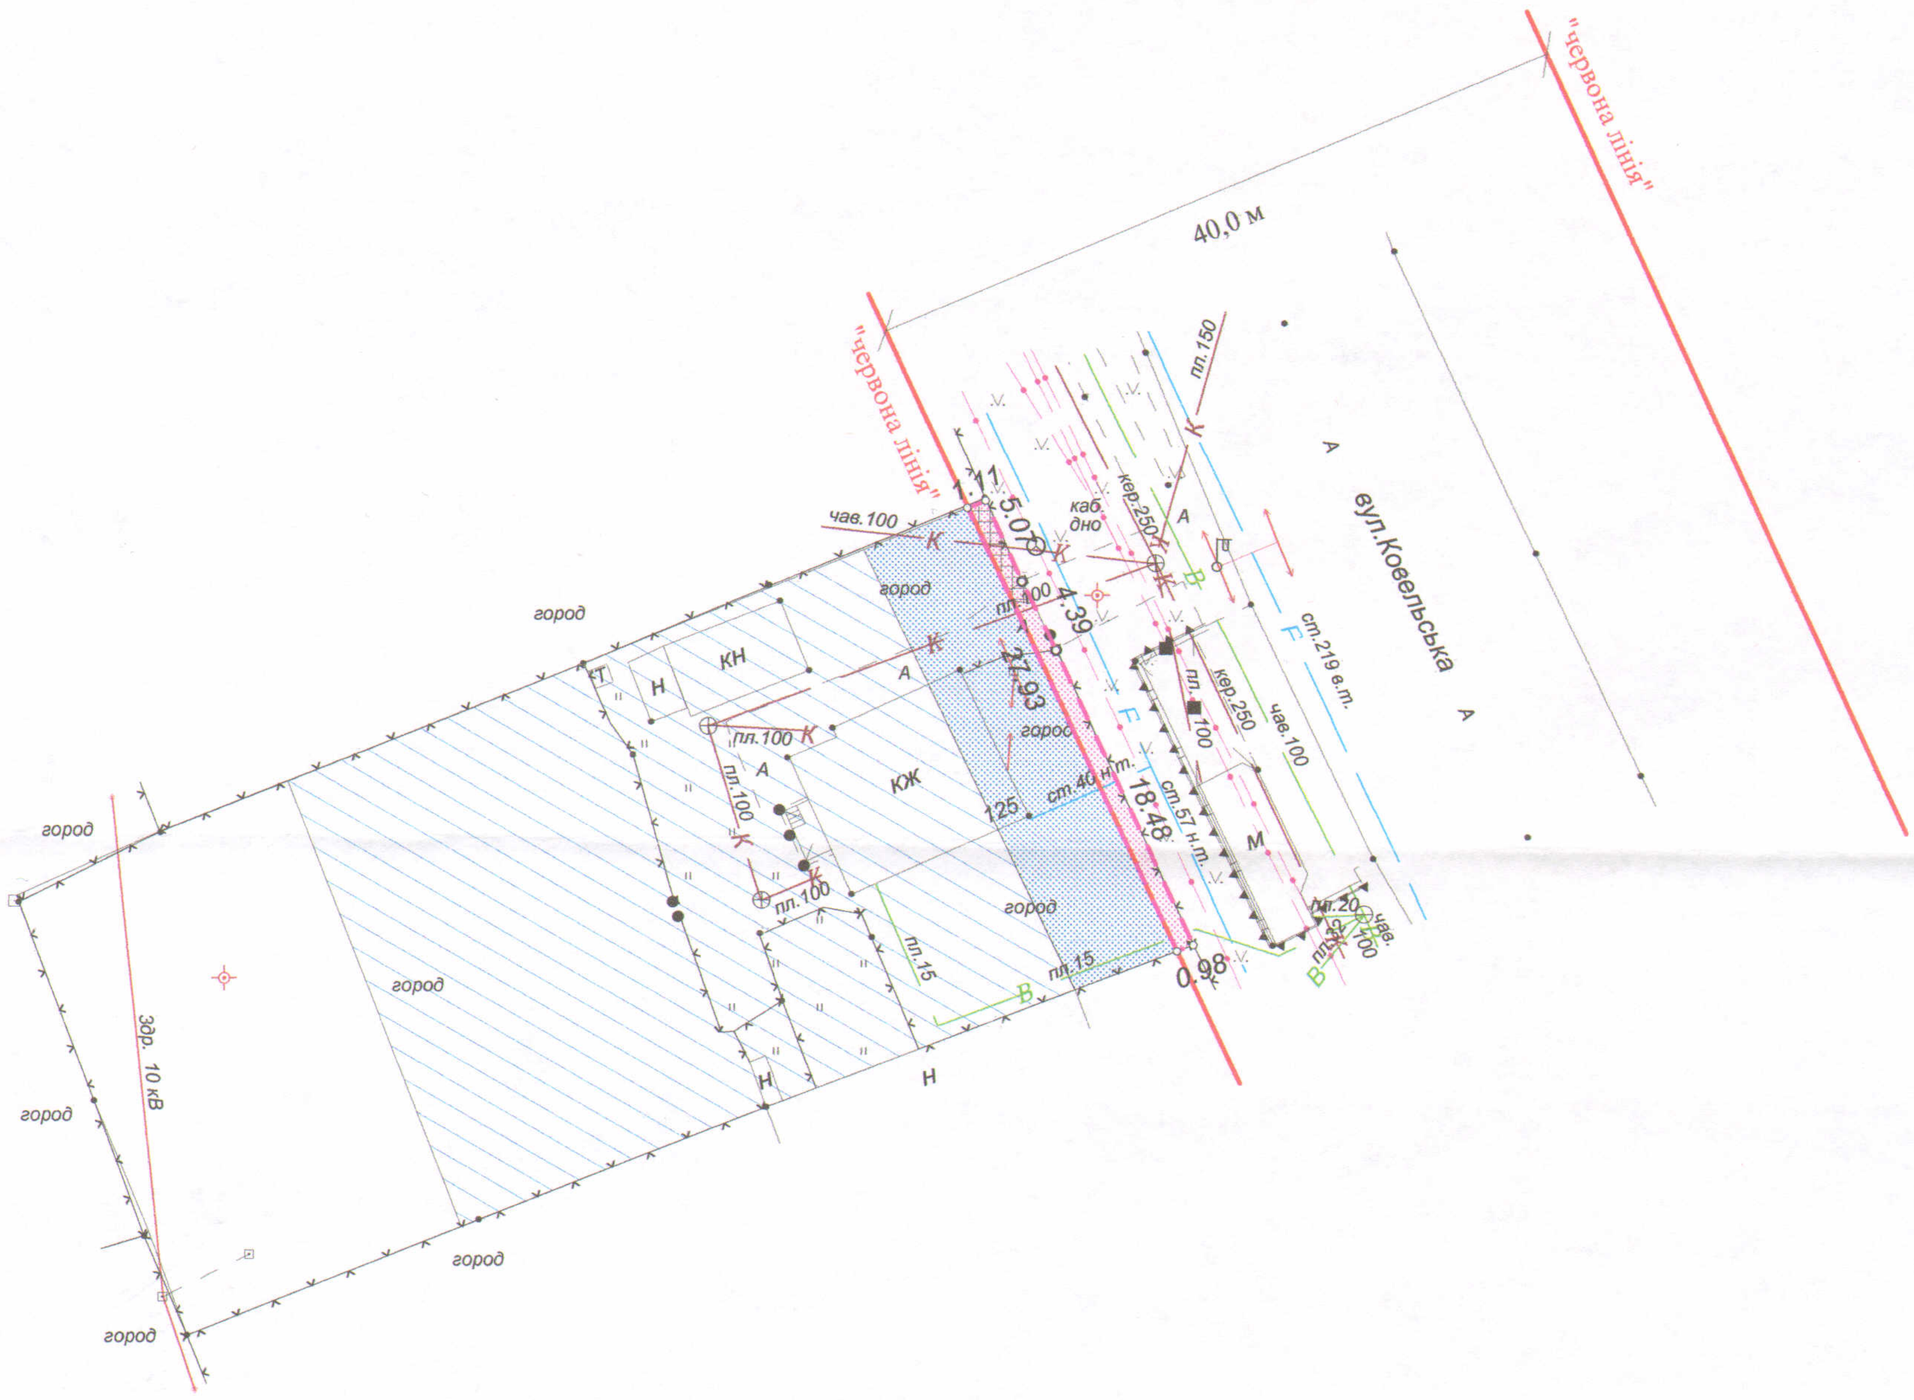

УМОВНІ ПОЗНАЧЕННЯ

0,0029 га - земельна ділянка, договір оренди якої поновлюється на новий строк в межах "червоних ліній" для обслуговування жилого будинку, господарських будівель і споруд

0,0029 га - земельна ділянка, що надана в оренду згідно з договором оренди землі від 27.03.2013 (право оренди земельної ділянки зареєстроване в Державному реєстрі речових прав на нерухоме майно від 10.10.2013, номер запису про інше речове право: 2964937)

0,1000 га - земельна ділянка у власності гр. Грелі Л.В., гр. Никончук О.Л. згідно з державним актом на право власності на земельну ділянку від 28.12.2005 за № 010507700505 (Серія ВЛ № 083822) для будівництва та обслуговування жилого будинку, господарських будівель і споруд

0,0007 га - обмеження, встановлені щодо використання земельної ділянки (охоронні зони навколо інженерних комунікацій (01.08) - каналізація)

0,0176 га - землекористування гр. Грелі Л.В., гр. Никончук О.Л.

СЕКРЕТАР МІСЬКОЇ РАДИ _____ **Григорій Пустовіт**

		Масштаб 1 : 500		
Підприємець	О.В. Холодков	Площа ділянки (га)	З них	
			у власність	в оренду
ФІЗИЧНА ОСОБА-ПІДПРИЄМЕЦЬ ХОЛОДКОВ ОЛЕКСАНДР ВОЛОДИМИРОВИЧ		0,0029	-	0,0029