



ПЛАН земельної ділянки

Кадастровий № : 0710100000:21:072:0005

Адреса: м. Луцьк, вул. Львівська, 93

Землекористувачі: громадянин Онофрійчук Володимир Степанович
громадянка Решетило Неля Володимирівна

Ситуаційна схема

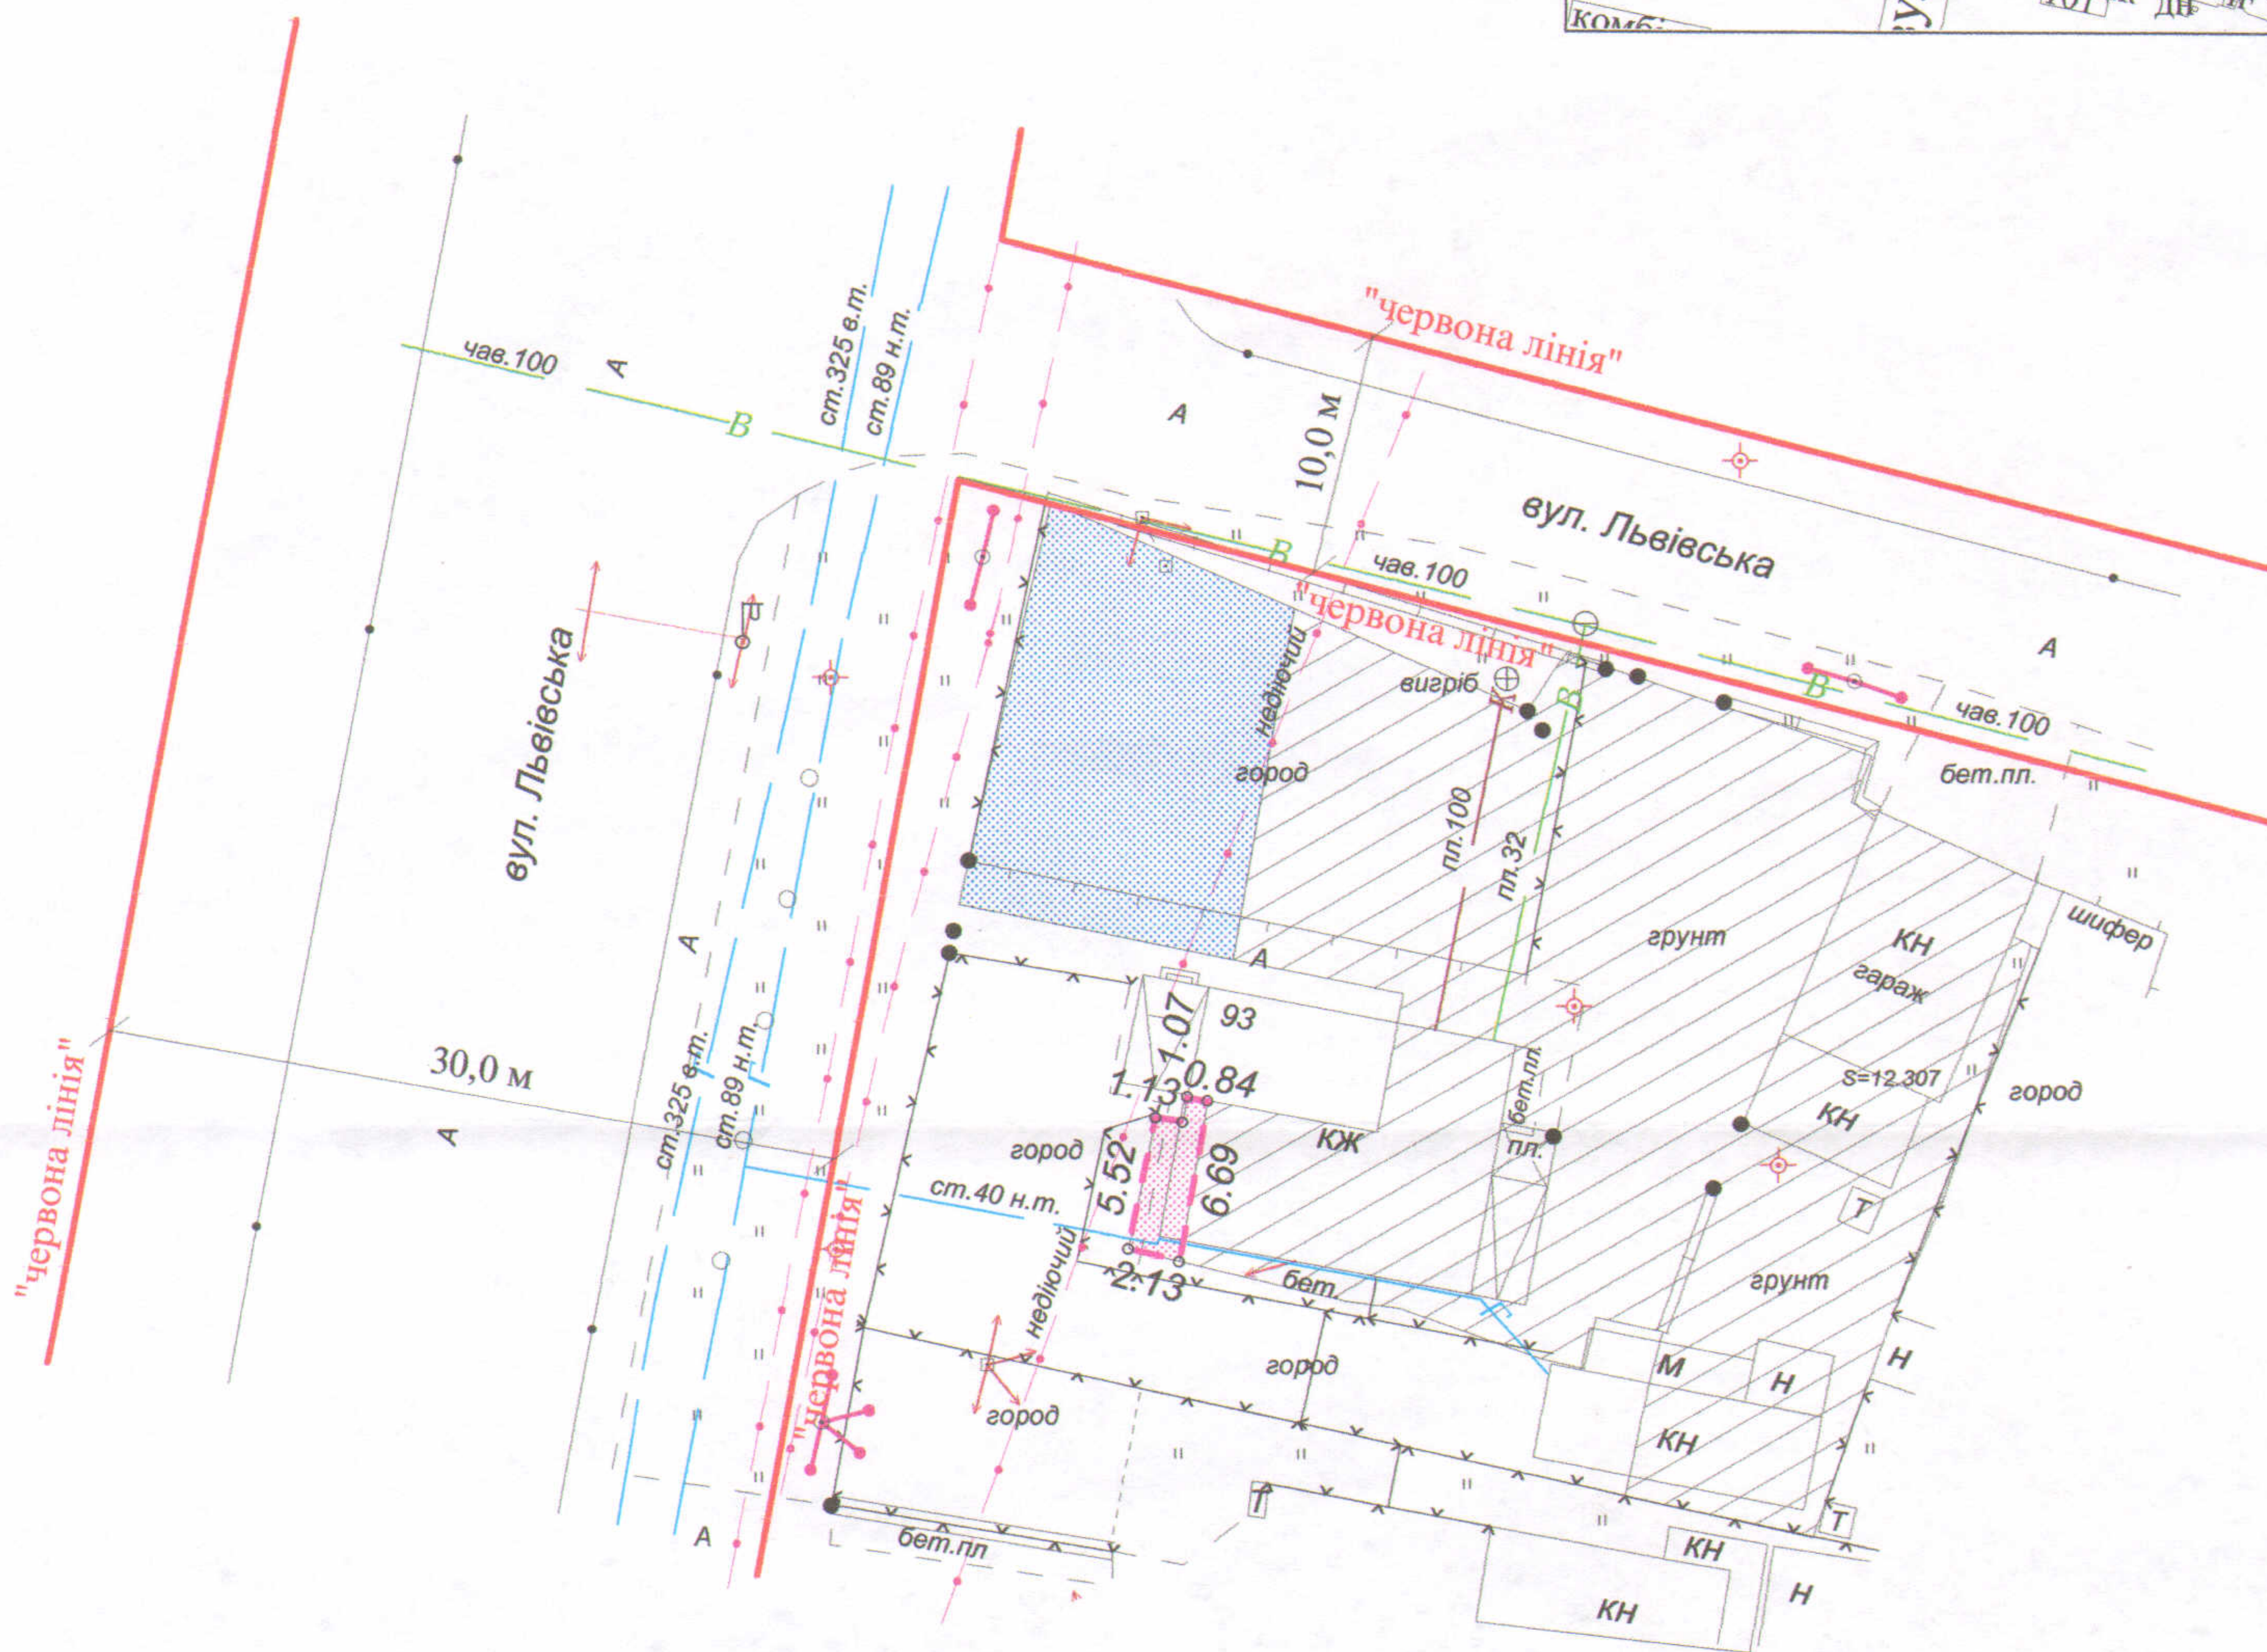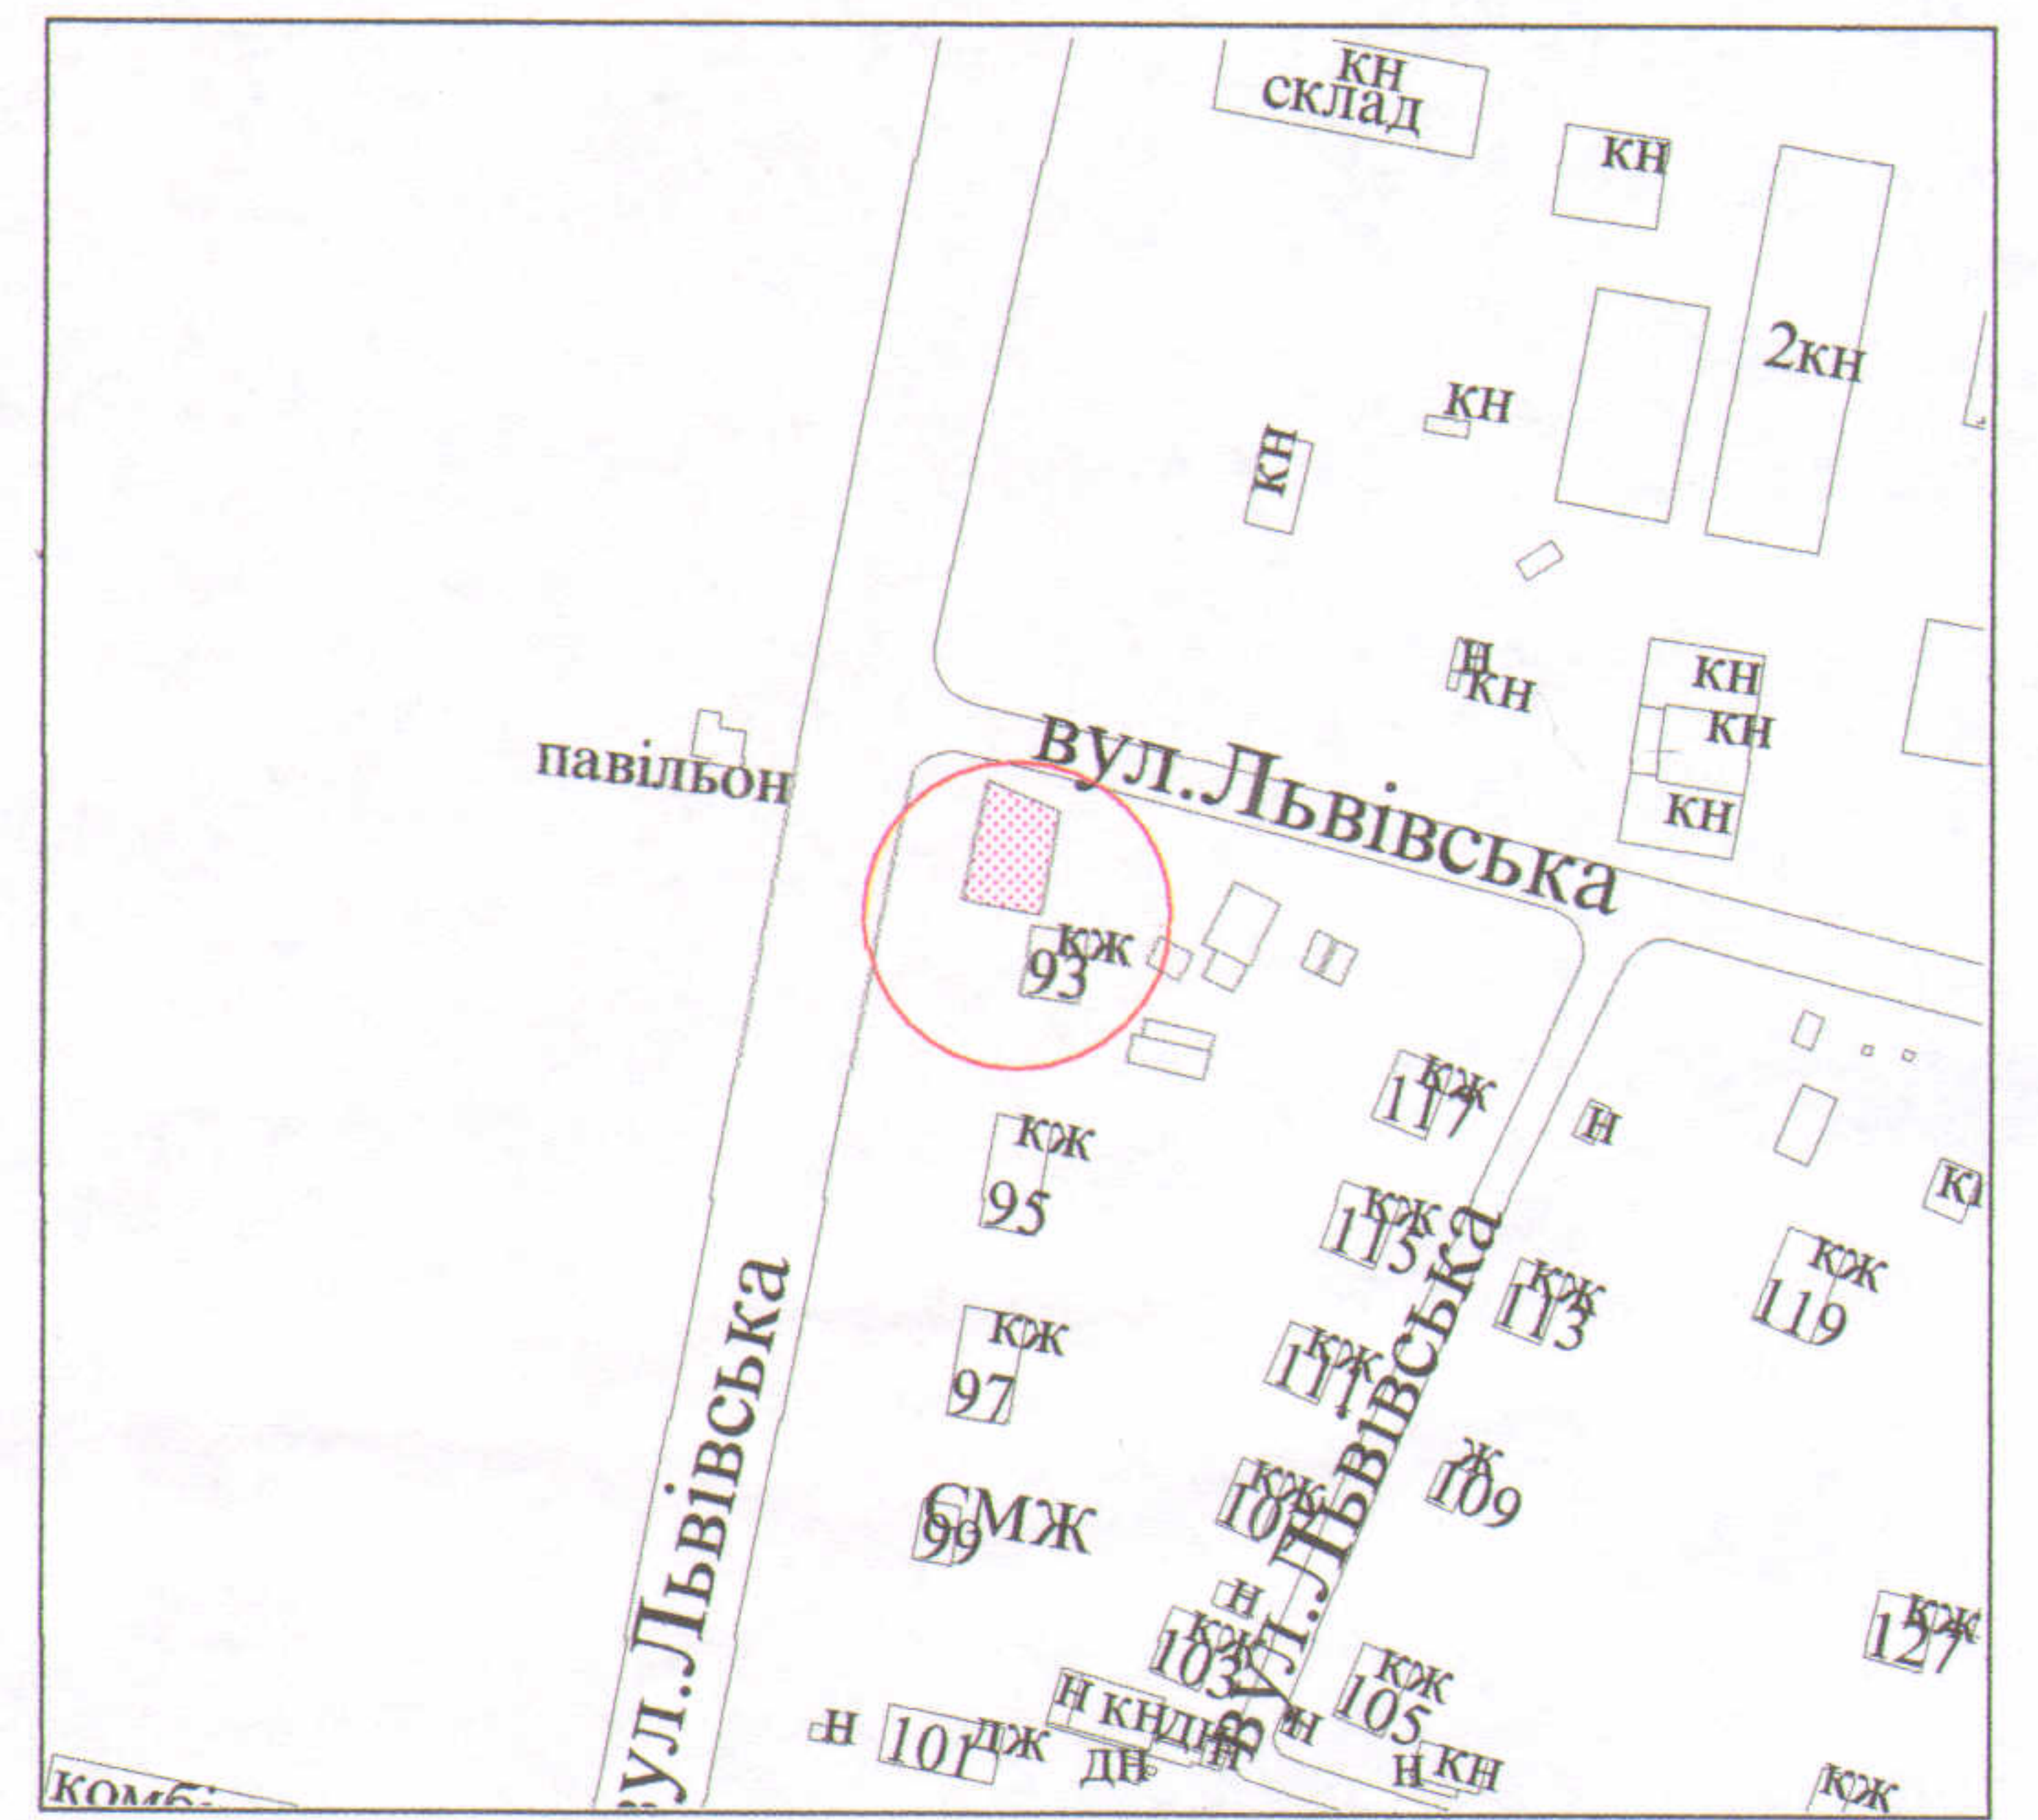

УМОВНІ ПОЗНАЧЕННЯ

- 0,0012 га - земельна ділянка, договір оренди якої поновлюється на новий строк для будівництва та обслуговування жилого будинку, господарських будівель і споруд
- 0,0012 га - земельна ділянка, право оренди на яку зареєстроване в Державному реєстрі речових прав на нерухоме майно від 14.04.2014, номер запису про інше речове право: 5337781, згідно з додатковою угодою про поновлення договору оренди землі від 22.03.2013
- 0,0789 га - земельна ділянка у власності громадян Онофрійчука В.С., Решетило Н.В. згідно з державним актом на право власності на земельну ділянку від 17.07.2007 за № 010707700577 (серія ЯД № 277979) для будівництва та обслуговування жилого будинку, господарських будівель і споруд
- 0,0172 га - земельна ділянка громадян Онофрійчука В.С., Решетило Н.В.

СЕКРЕТАР МІСЬКОЇ РАДИ

Григорій ПУСТОВІТ

		Масштаб 1 : 500	
Площа ділянки (га)	З них	3 них	
		в оренду	у власність
0,0012	0,0012	-	-

Підприємство
О.В.Холодков
ІНЖЕНЕР
ЗЕМЛЮПОРЯДНИК
ХОЛОДКОВ
ОЛЕКСАНДР
ВОЛОДИМИРОВИЧ
ФІЗИЧНА ОСОБА-ПІДПРИЄМЕЦЬ
ХОЛОДКОВ ОЛЕКСАНДР ВОЛОДИМИРОВИЧ