Додаток до рішення міської ради
№ _____ від "__" _____ 201__ р.

ПЛАН
земельної ділянки

Кадастровий №: *0710100000:33:010:0085*

Адреса: *м. Луцьк, вул. Василя Стуса, 10*

Землекористувачі:
громадянка Рампас Людмила Олександрівна
громадянка Сафронюк Олена Леонідівна

Ситуаційний план

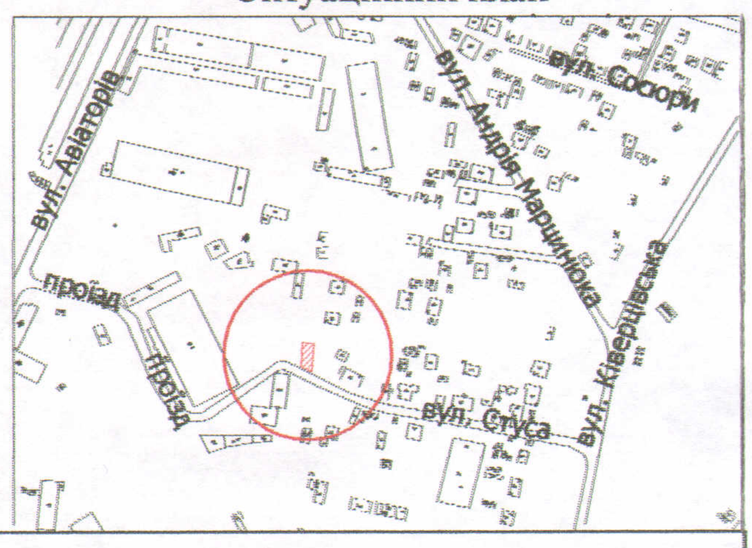

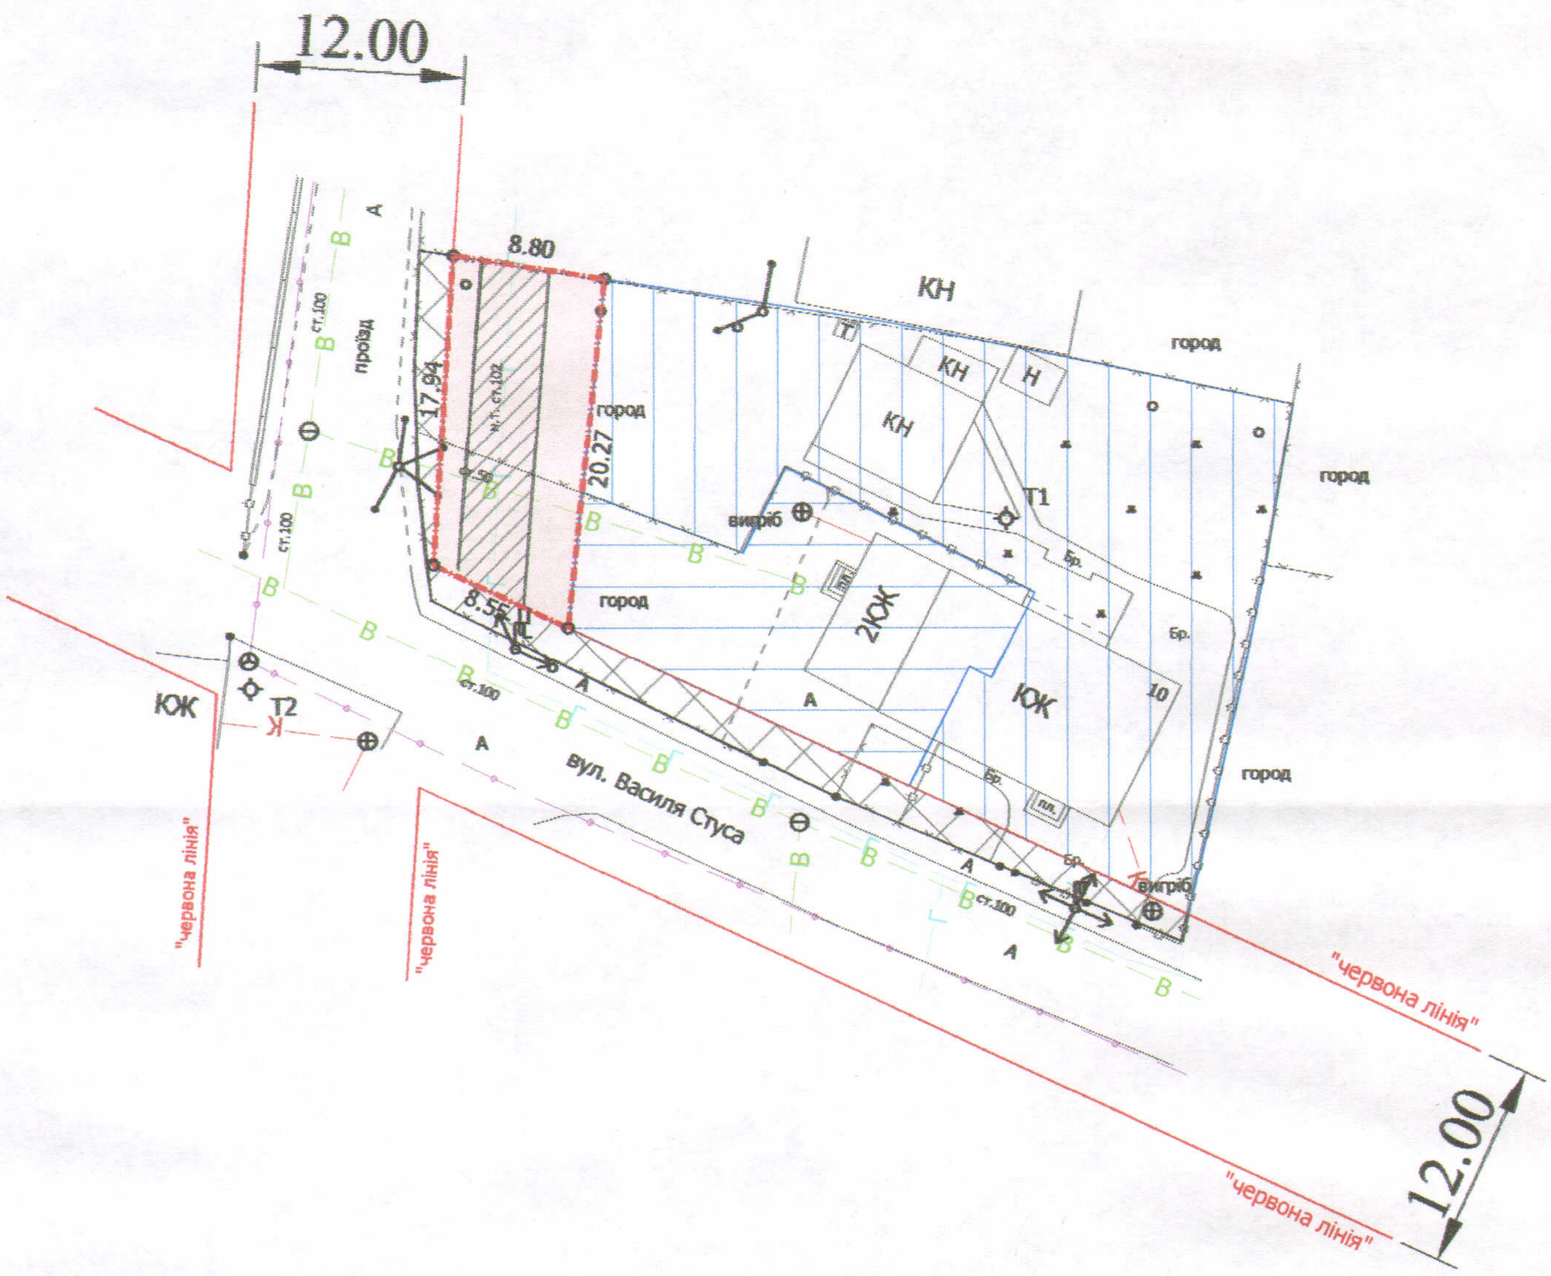

УМОВНІ ПОЗНАЧЕННЯ:

0,0161 га — земельна ділянка, договір оренди якої поновлюється на новий строк для будівництва та обслуговування жилого будинку, господарських будівель і споруд

0,0161га — земельна ділянка, що надана в оренду згідно з договором оренди землі від 30.11.2012 (право оренди земельної ділянки зареєстроване в Державному реєстрі речових прав на нерухоме майно 10.09.2013, номер запису про інше речове право: 2591663)

0,0270 га — земельна ділянка гр. Рампас Л.О., право власності зареєстроване в Державному реєстрі речових прав на нерухоме майно 09.04.2014, номер запису про право власності: 5519042 для будівництва і обслуговування житлового будинку та господарських будівель і споруд

0,0730 га — земельна ділянка гр. Сафронюк О.Л., право власності зареєстроване в Державному реєстрі речових прав на нерухоме майно 09.04.2014, номер запису про право власності: 5519112 для будівництва і обслуговування житлового будинку та господарських будівель і споруд

0,0124 га — землекористування гр. Рампас Л.О. та гр. Сафранюк О.Л.

0,0076 га — обмеження, встановлені щодо використання земельної ділянки (охоронні зони навколо інженерних комунікацій (01.08) - газопровід)

СЕКРЕТАР МІСЬКОЇ РАДИ _____ Григорій Пустовіт

Директор		Завадський В.М.	Масштаб 1: 500
Перевірив		Завадський В.М.	
Виконав		Сілюк О.П.	

Площа ділянки (га)	З них	
	у власність	в оренду