

ПЛАН  
земельної ділянки



Додаток до рішення міської ради  
№ \_\_\_\_\_ від "\_\_\_" \_\_\_\_\_ 201\_\_ р.

Кадастровий номер: 0710100000:22:013:0059

Адреса: м. Луцьк, вул. Заньковецької, 68

Землекористувач:  
громадянка Кучер Валентина Іванівна

Ситуаційна схема

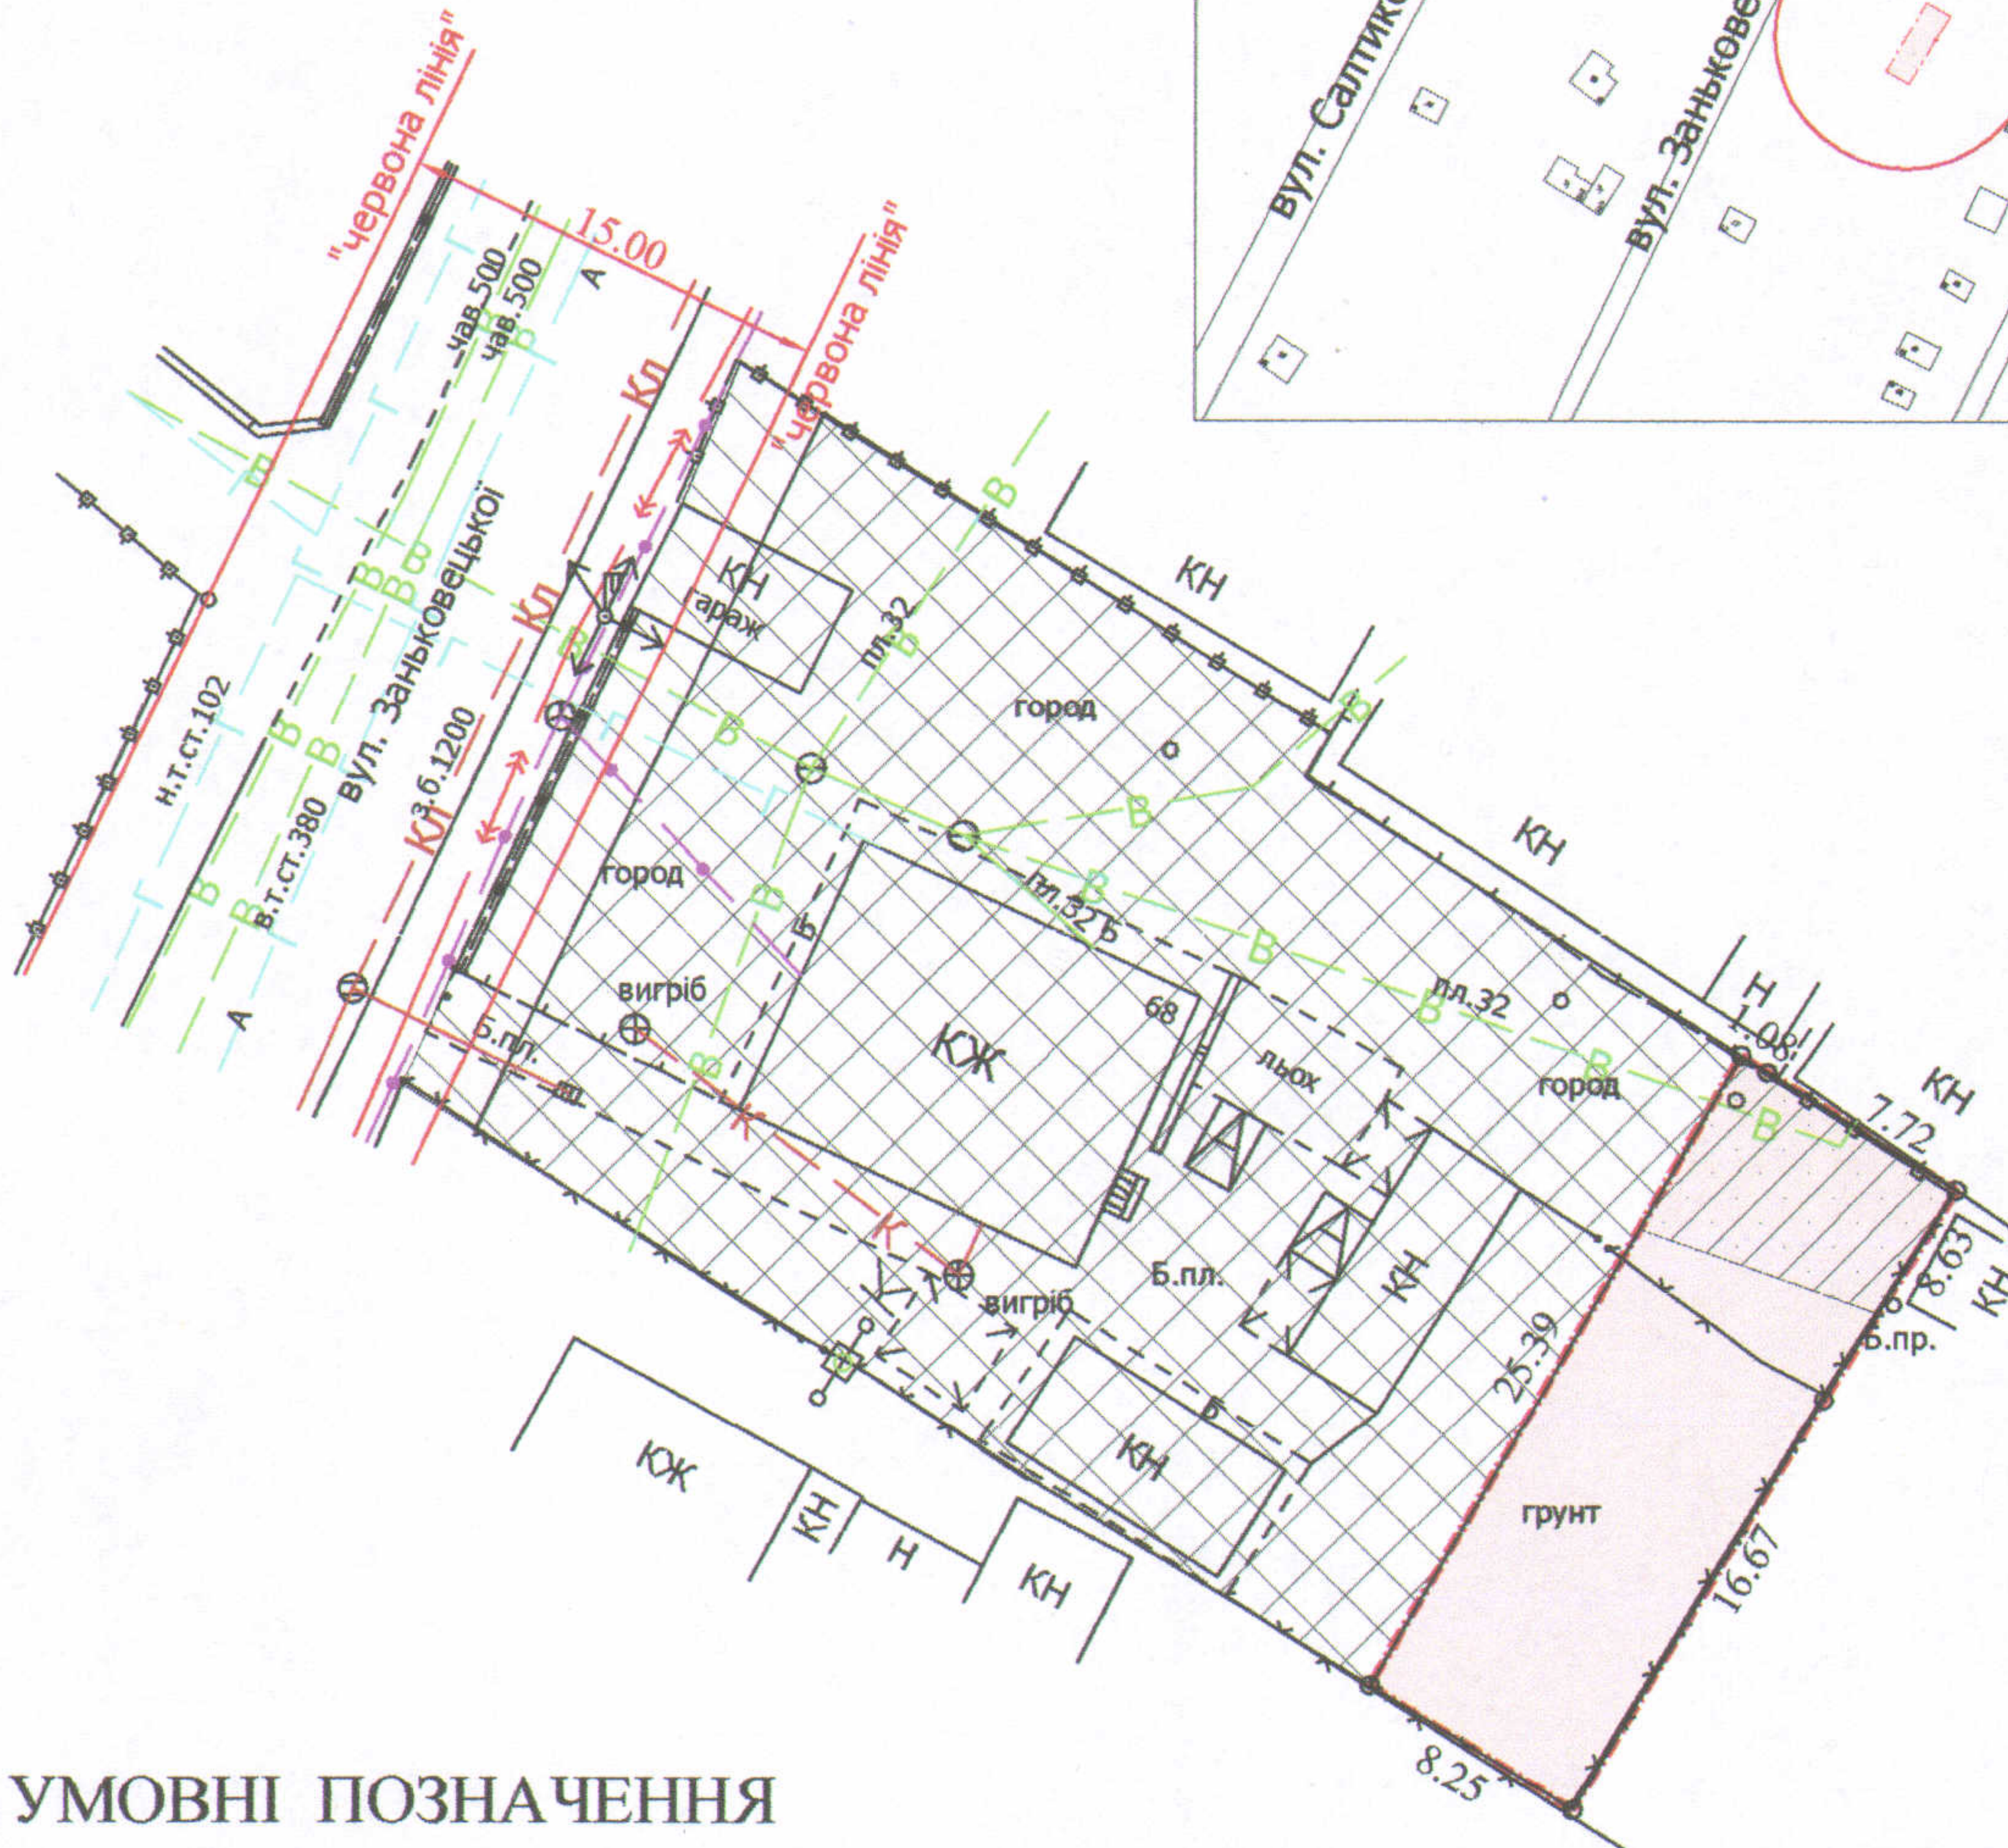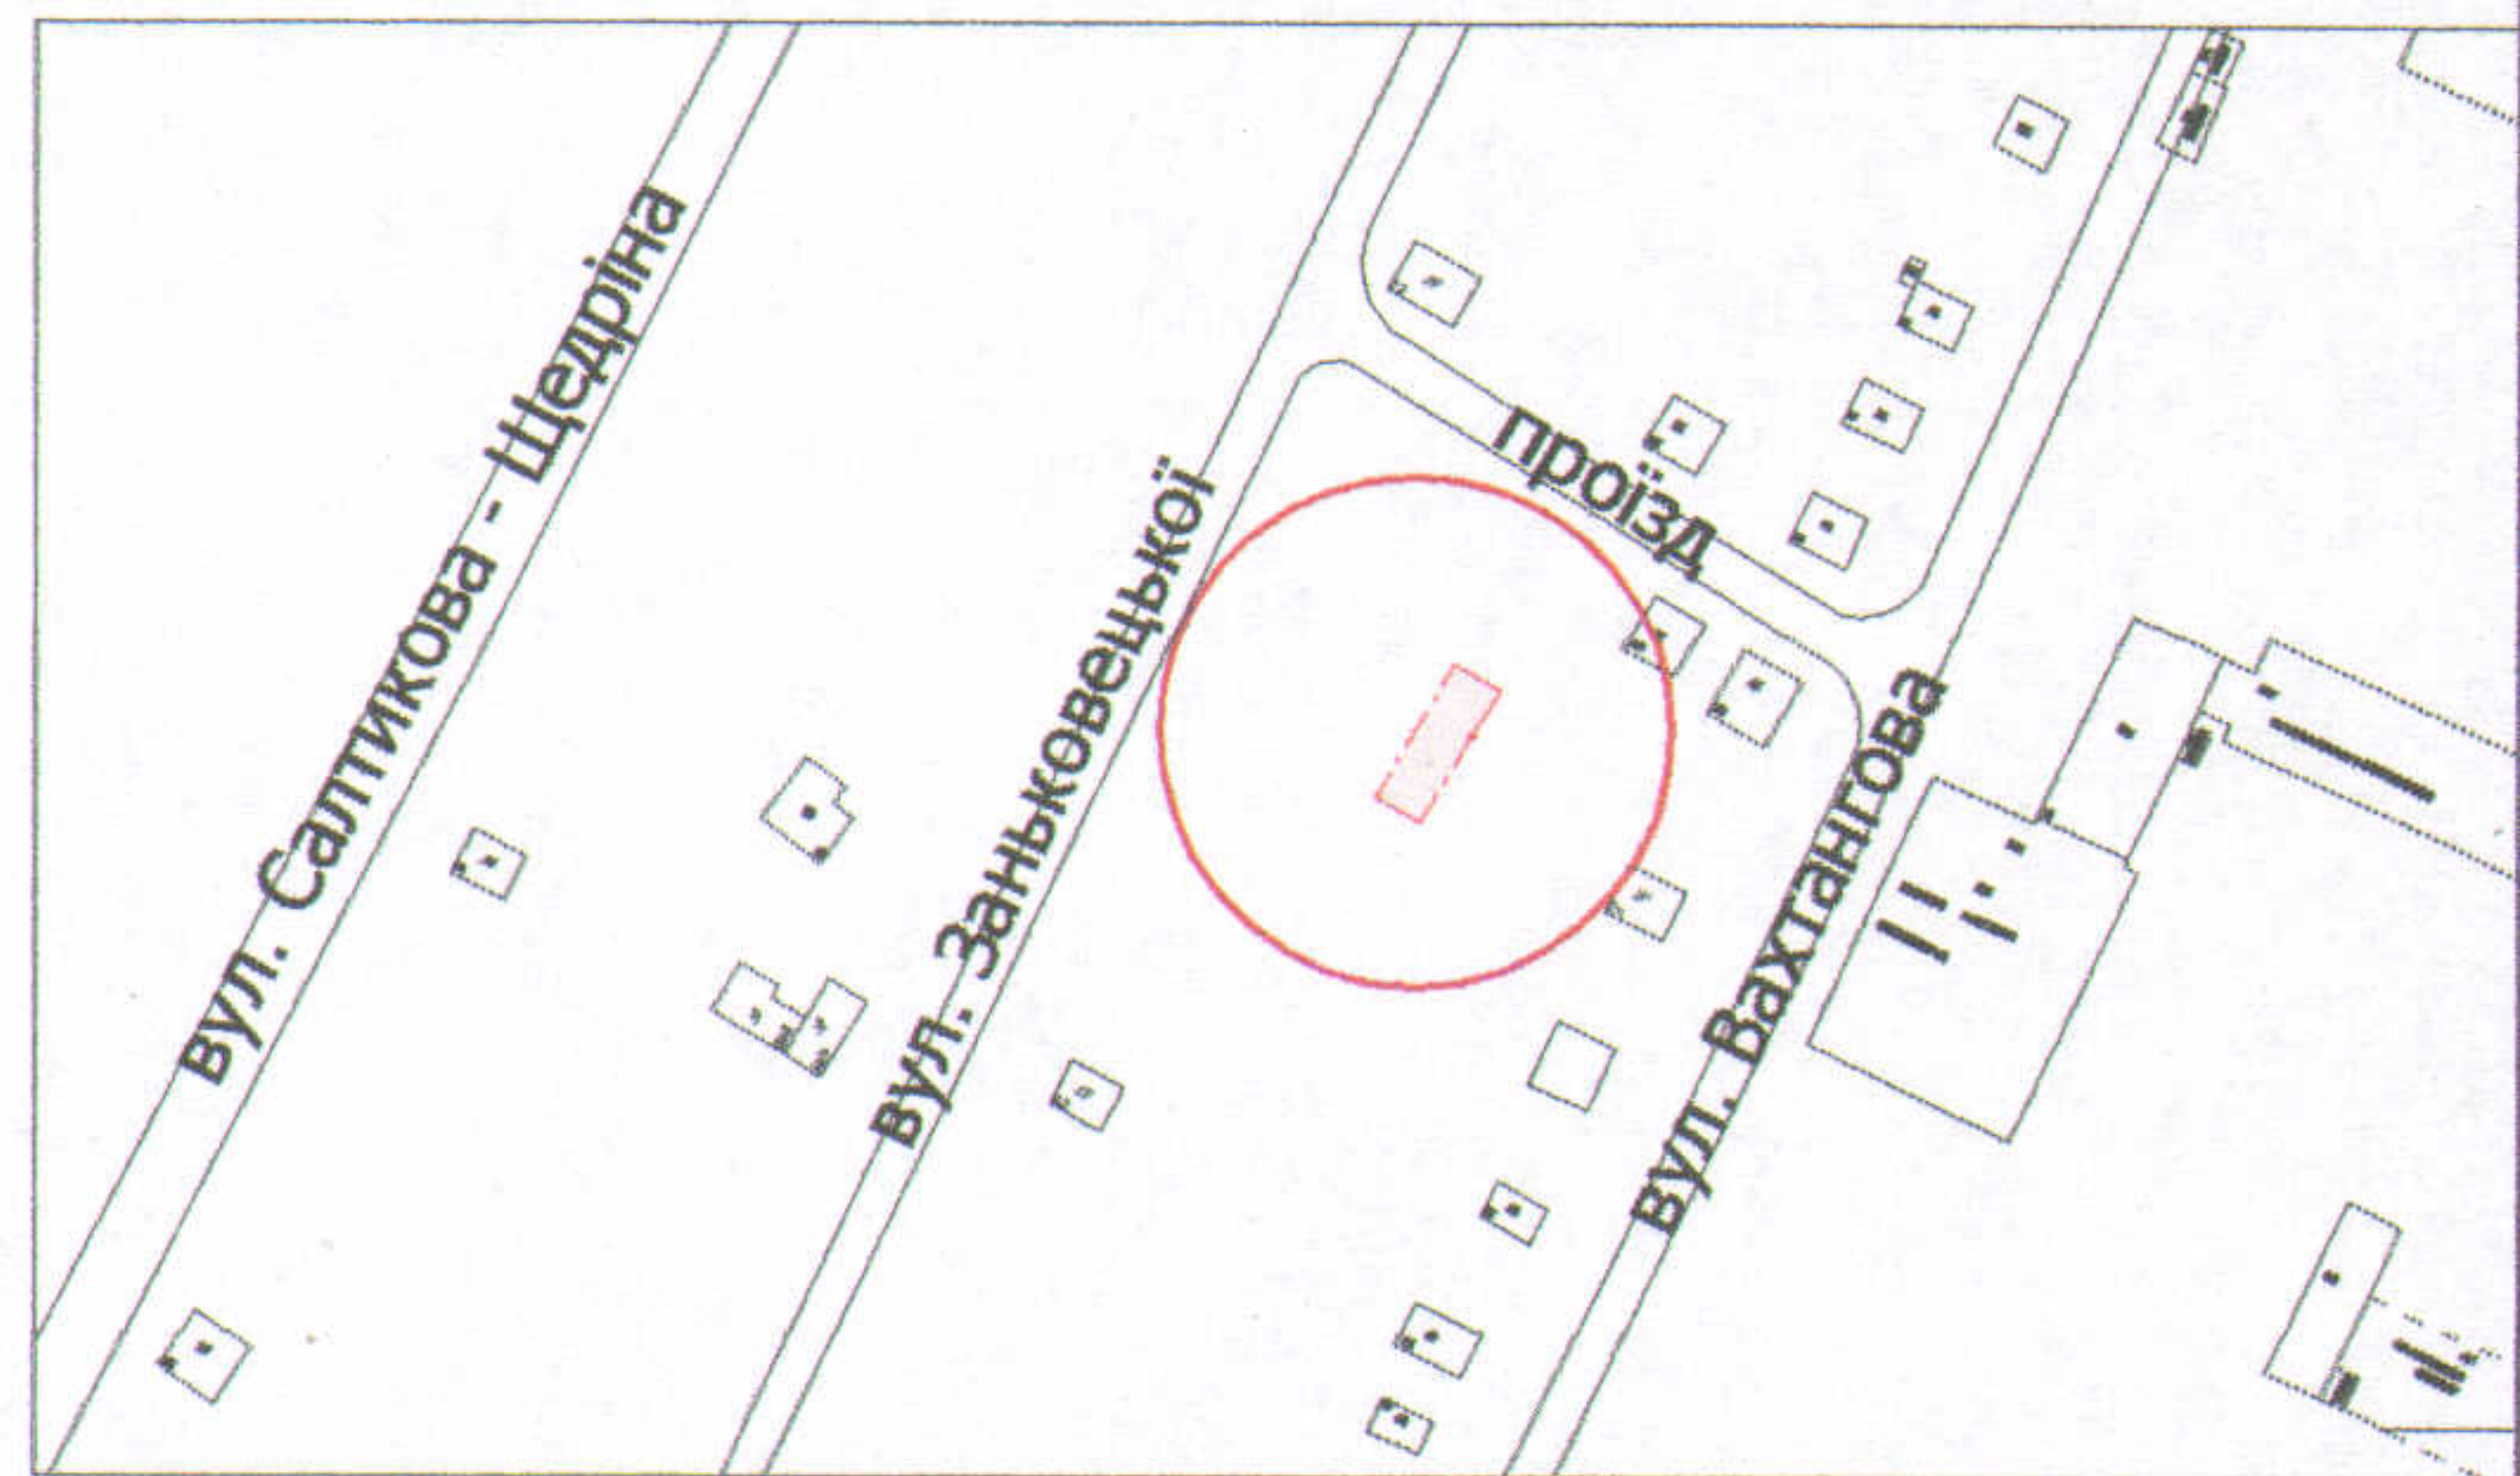

УМОВНІ ПОЗНАЧЕННЯ

**0,0215 га** — земельна ділянка, договір оренди якої поновлюється на новий строк для будівництва та обслуговування жилого будинку, господарських будівель і споруд

**0,0215 га** — земельна ділянка, право оренди на яку зареєстроване в Державному реєстрі речових прав на нерухоме майно 07.02.2014, номер запису про інше речове право: 4608934, відповідно до договору оренди землі від 23.12.2013

**0,0053 га** — обмеження, встановлені щодо використання земельної ділянки (охоронні зони навколо інженерних комунікацій (01.08) - водопровід)

**0,1000 га** — земельна ділянка у власності гр. Кучер В.І., згідно з державним актом на право власності на земельну ділянку від 29.08.2012 за № 071010001001591 (Серія ЯМ № 229901) для будівництва та обслуговування жилого будинку, господарських будівель та споруд

**0,0087 га** — землекористування гр. Кучер В.І.

СЕКРЕТАР МІСЬКОЇ РАДИ

Григорій ПУСТОВІТ

|           |                 |                 |
|-----------|-----------------|-----------------|
| Директор  | <i>[Підпис]</i> | Завадський В.М. |
| Перевірів | <i>[Підпис]</i> | Завадський В.М. |
| Виконав   | <i>[Підпис]</i> | Кунц О.Ю.       |

Масштаб 1: 500

|                    |             |          |
|--------------------|-------------|----------|
| Площа ділянки (га) | З них       |          |
|                    | у власність | в оренду |
| 0,0215             | -           | 0,0215   |

