



## ПЛАН земельної ділянки

Кадастровий № : 0710100000:34:067:0034

Адреса: м. Луцьк, вул. Теремнівська, 15/2

Землекористувач: громадянка Сенюк Емілія Никонівна

### Ситуаційна схема

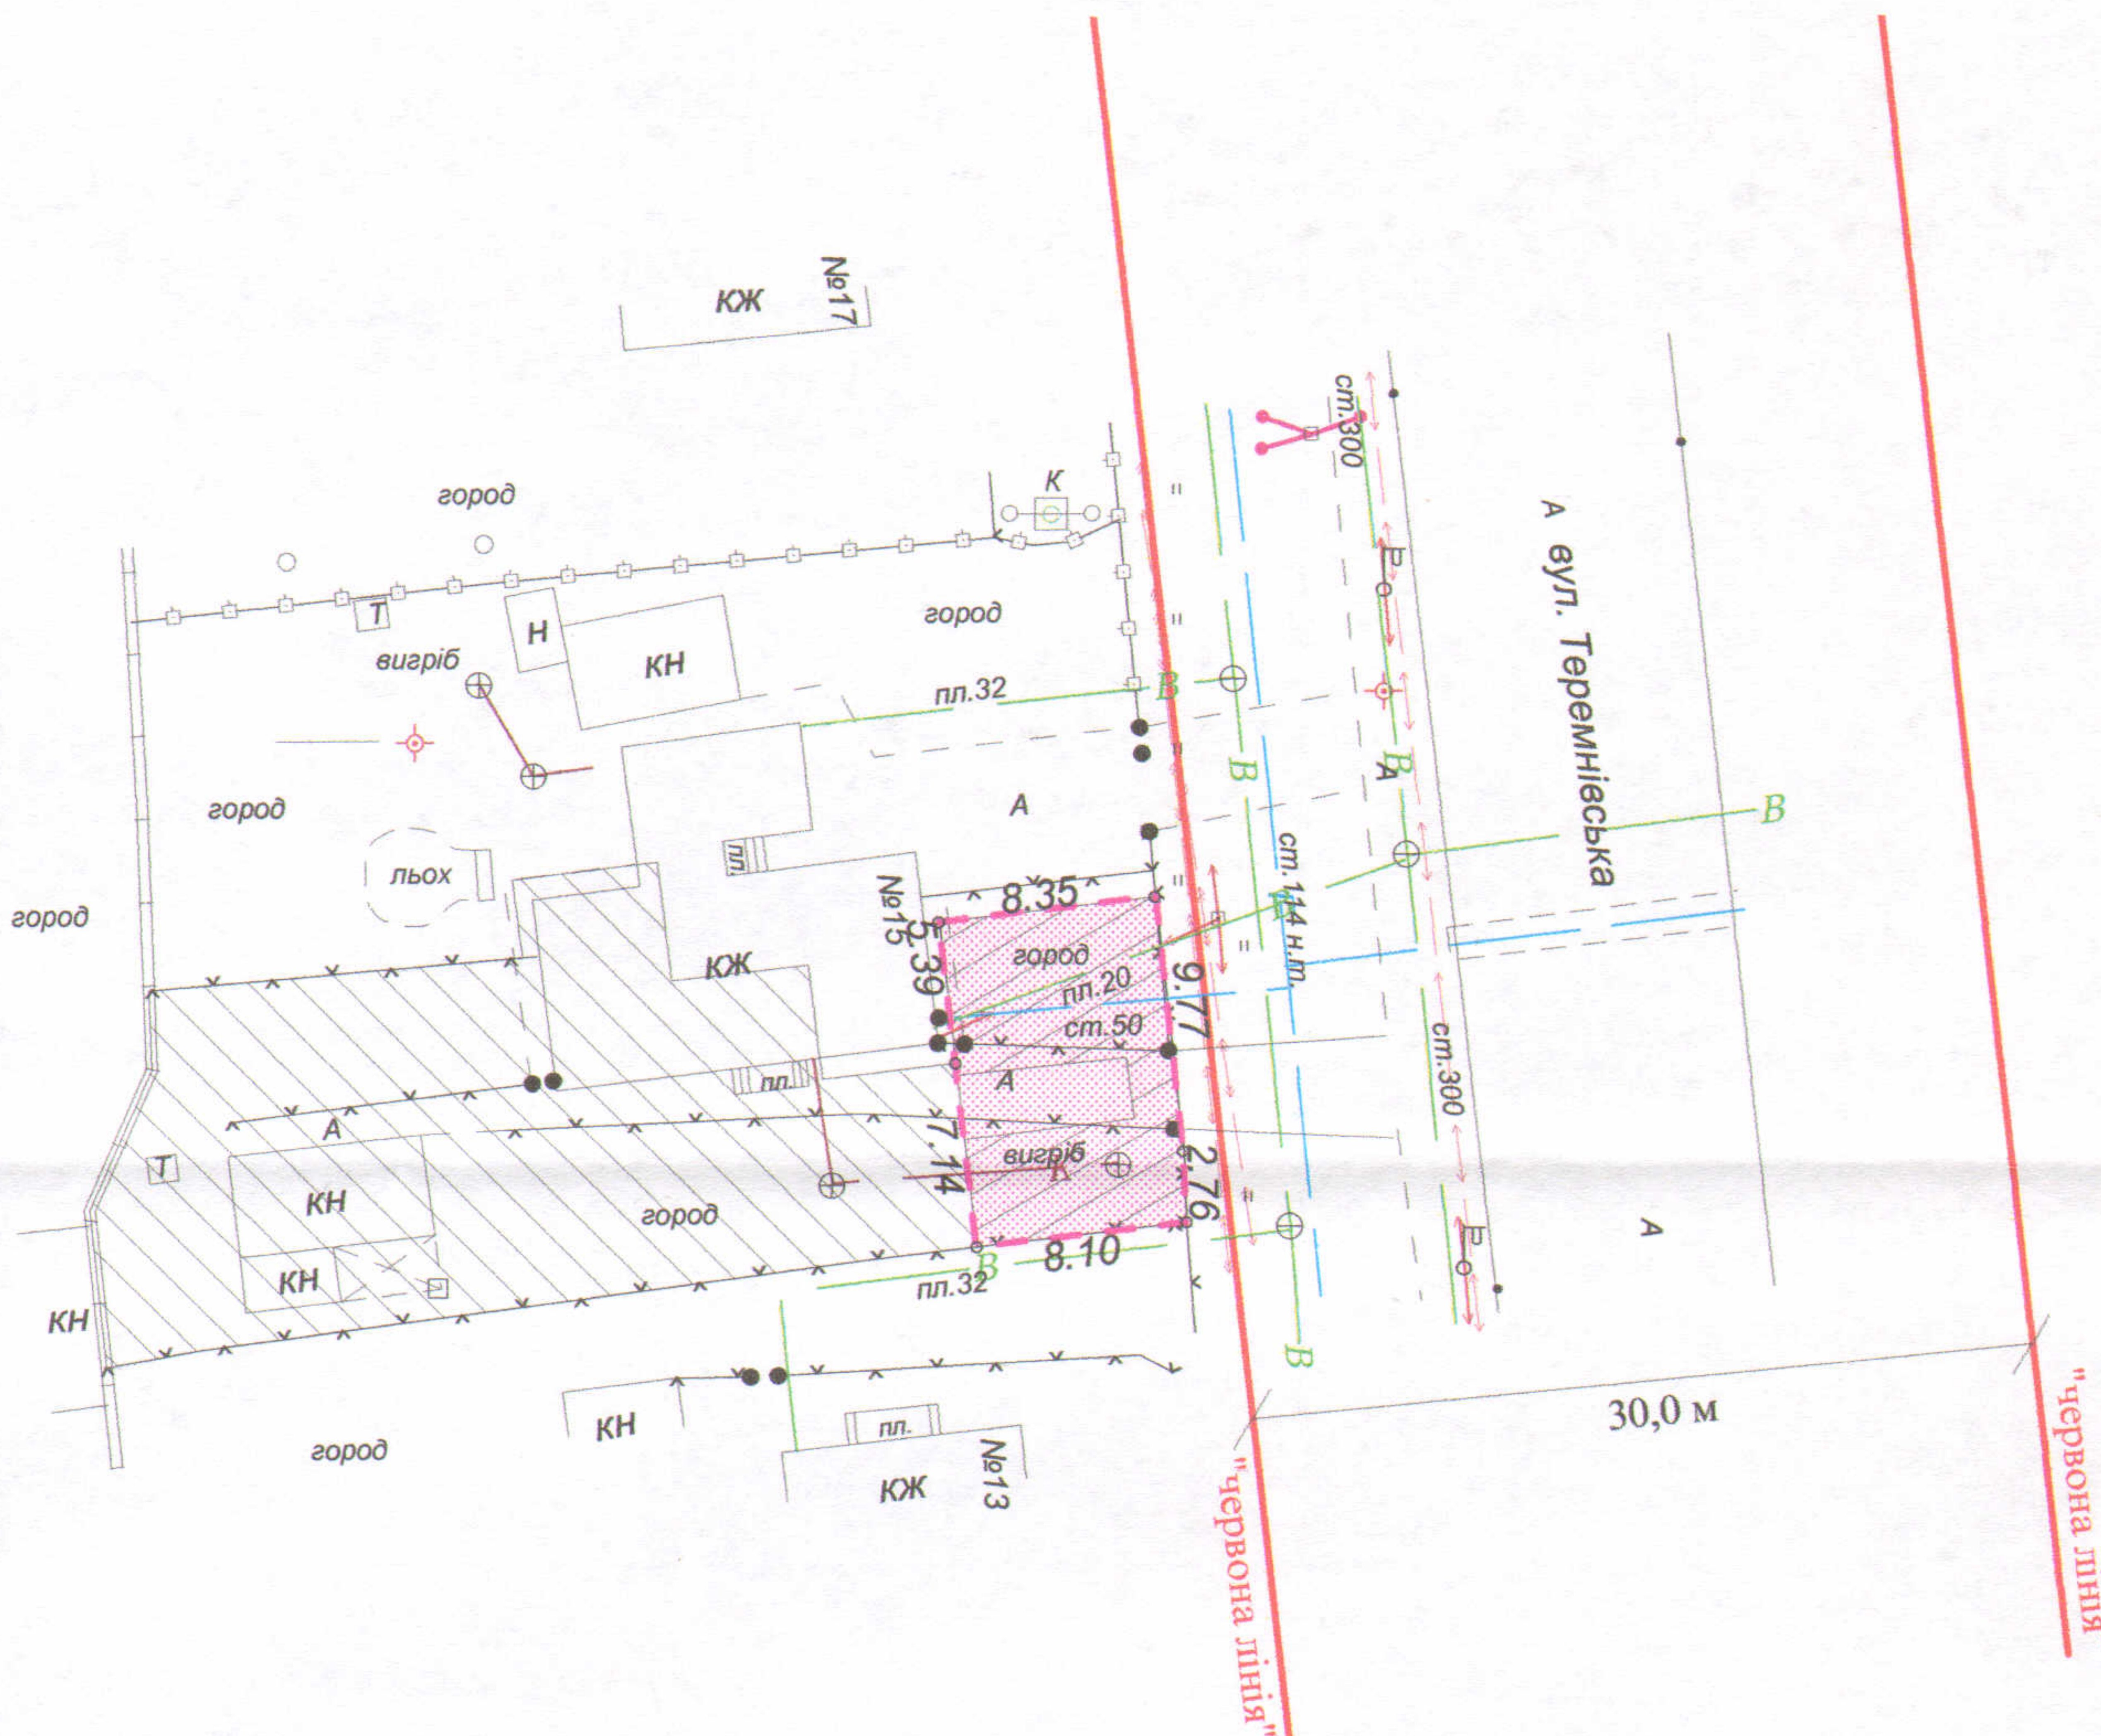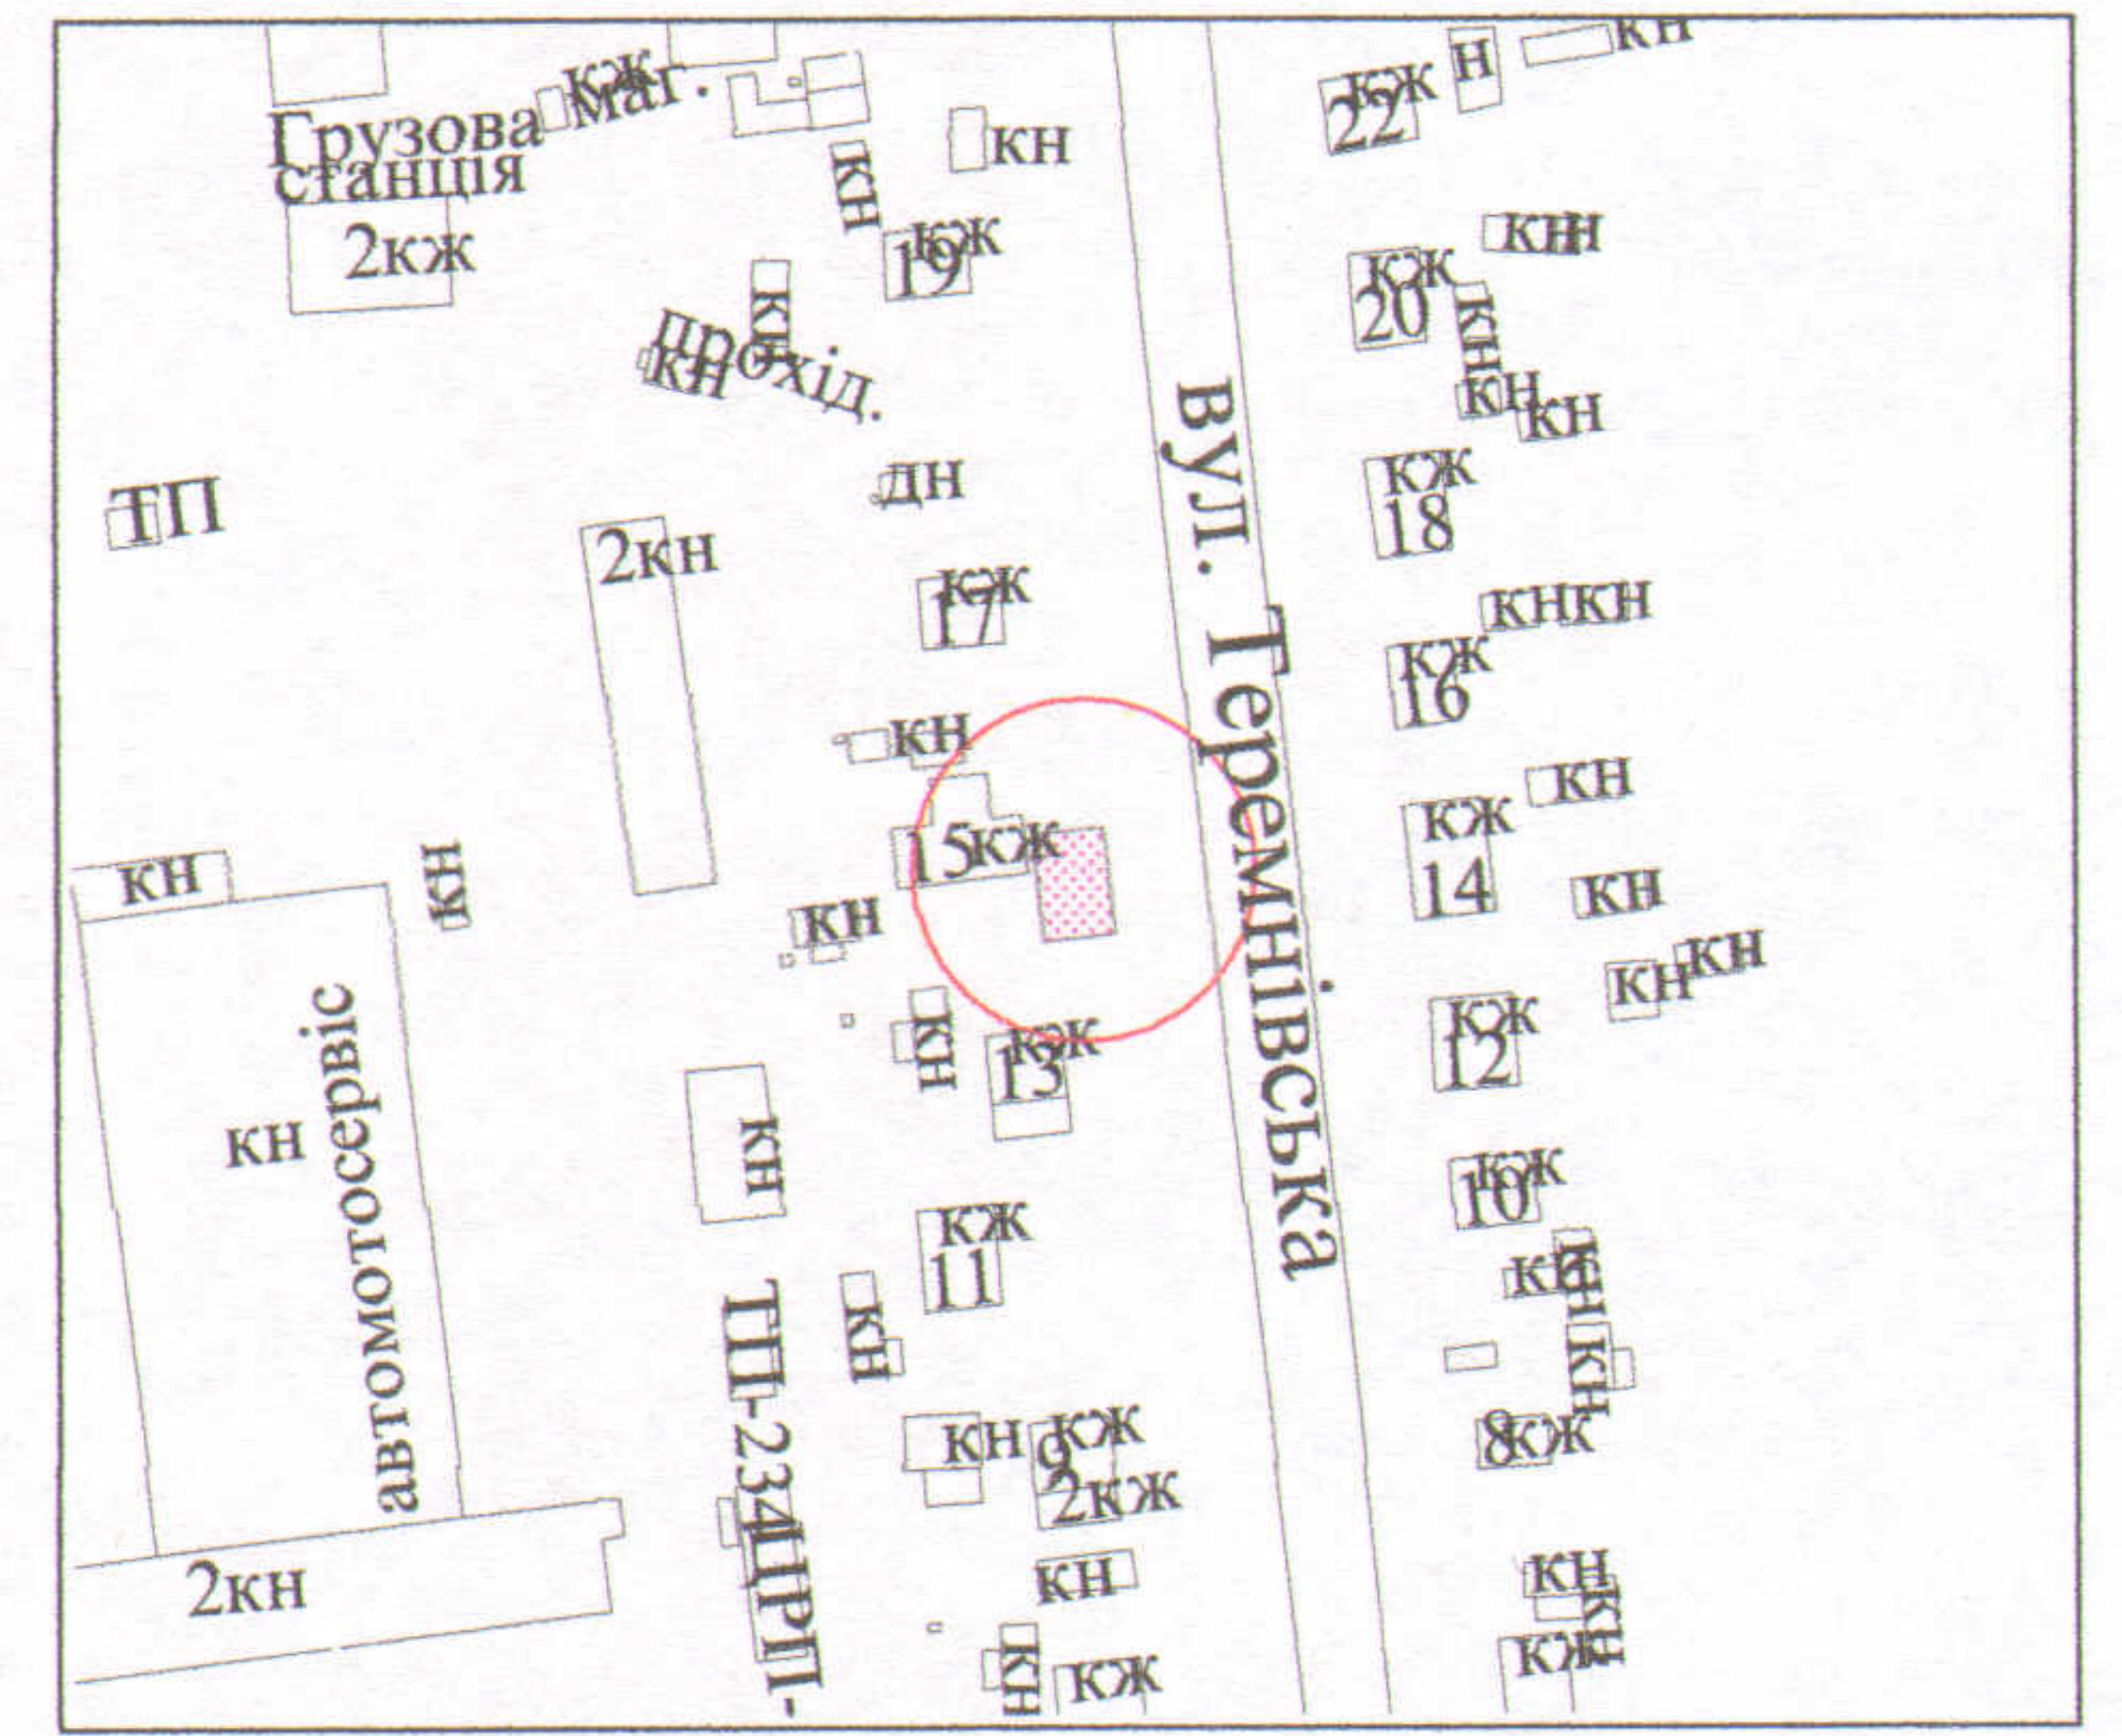

### УМОВНІ ПОЗНАЧЕННЯ

- 0,0104 га - земельна ділянка, договір оренди якої поновлюється на новий строк для будівництва та обслуговування жилого будинку, господарських будівель і споруд
- 0,0104 га - земельна ділянка, право оренди на яку зареєстроване у Державному реєстрі речових прав на нерухоме майно від 24.03.2014, номер запису про інше речове право: 5079785, згідно з додатковою угодою про поновлення договору оренди землі від 26.09.2013
- 0,0413 га - земельна ділянка у власності гр. Сенюк Е.Н. згідно з Державним актом на право власності на земельну ділянку від 25.02.2008 за № 010807700196 (серія ЯД № 305876) для будівництва і обслуговування жилого будинку, господарських будівель і споруд
- 0,0088 га - обмеження, встановлені щодо використання земельної ділянки (охоронні зони навколо інженерних комунікацій (01.08) - газопровід, водопровід, підземні кабельні лінії електропередачі)

СЕКРЕТАР МІСЬКОЇ РАДИ

Григорій ПУСТОВІТ

	Масштаб 1 : 500	3 них	
Площа ділянки (га)		в оренду	у власність
0,0104	0,0104	-	-