

ПЛАН земельної ділянки

Додаток до рішення міської ради
№ _____ від "___" _____ 201_ р.



Кадастровий № : 0710100000:41:015:0015

Адреса: м. Луцьк, вул. Польова, 3-б

Землекористувач:

громадянин Дзірба Павло Ростиславович

Ситуаційна схема

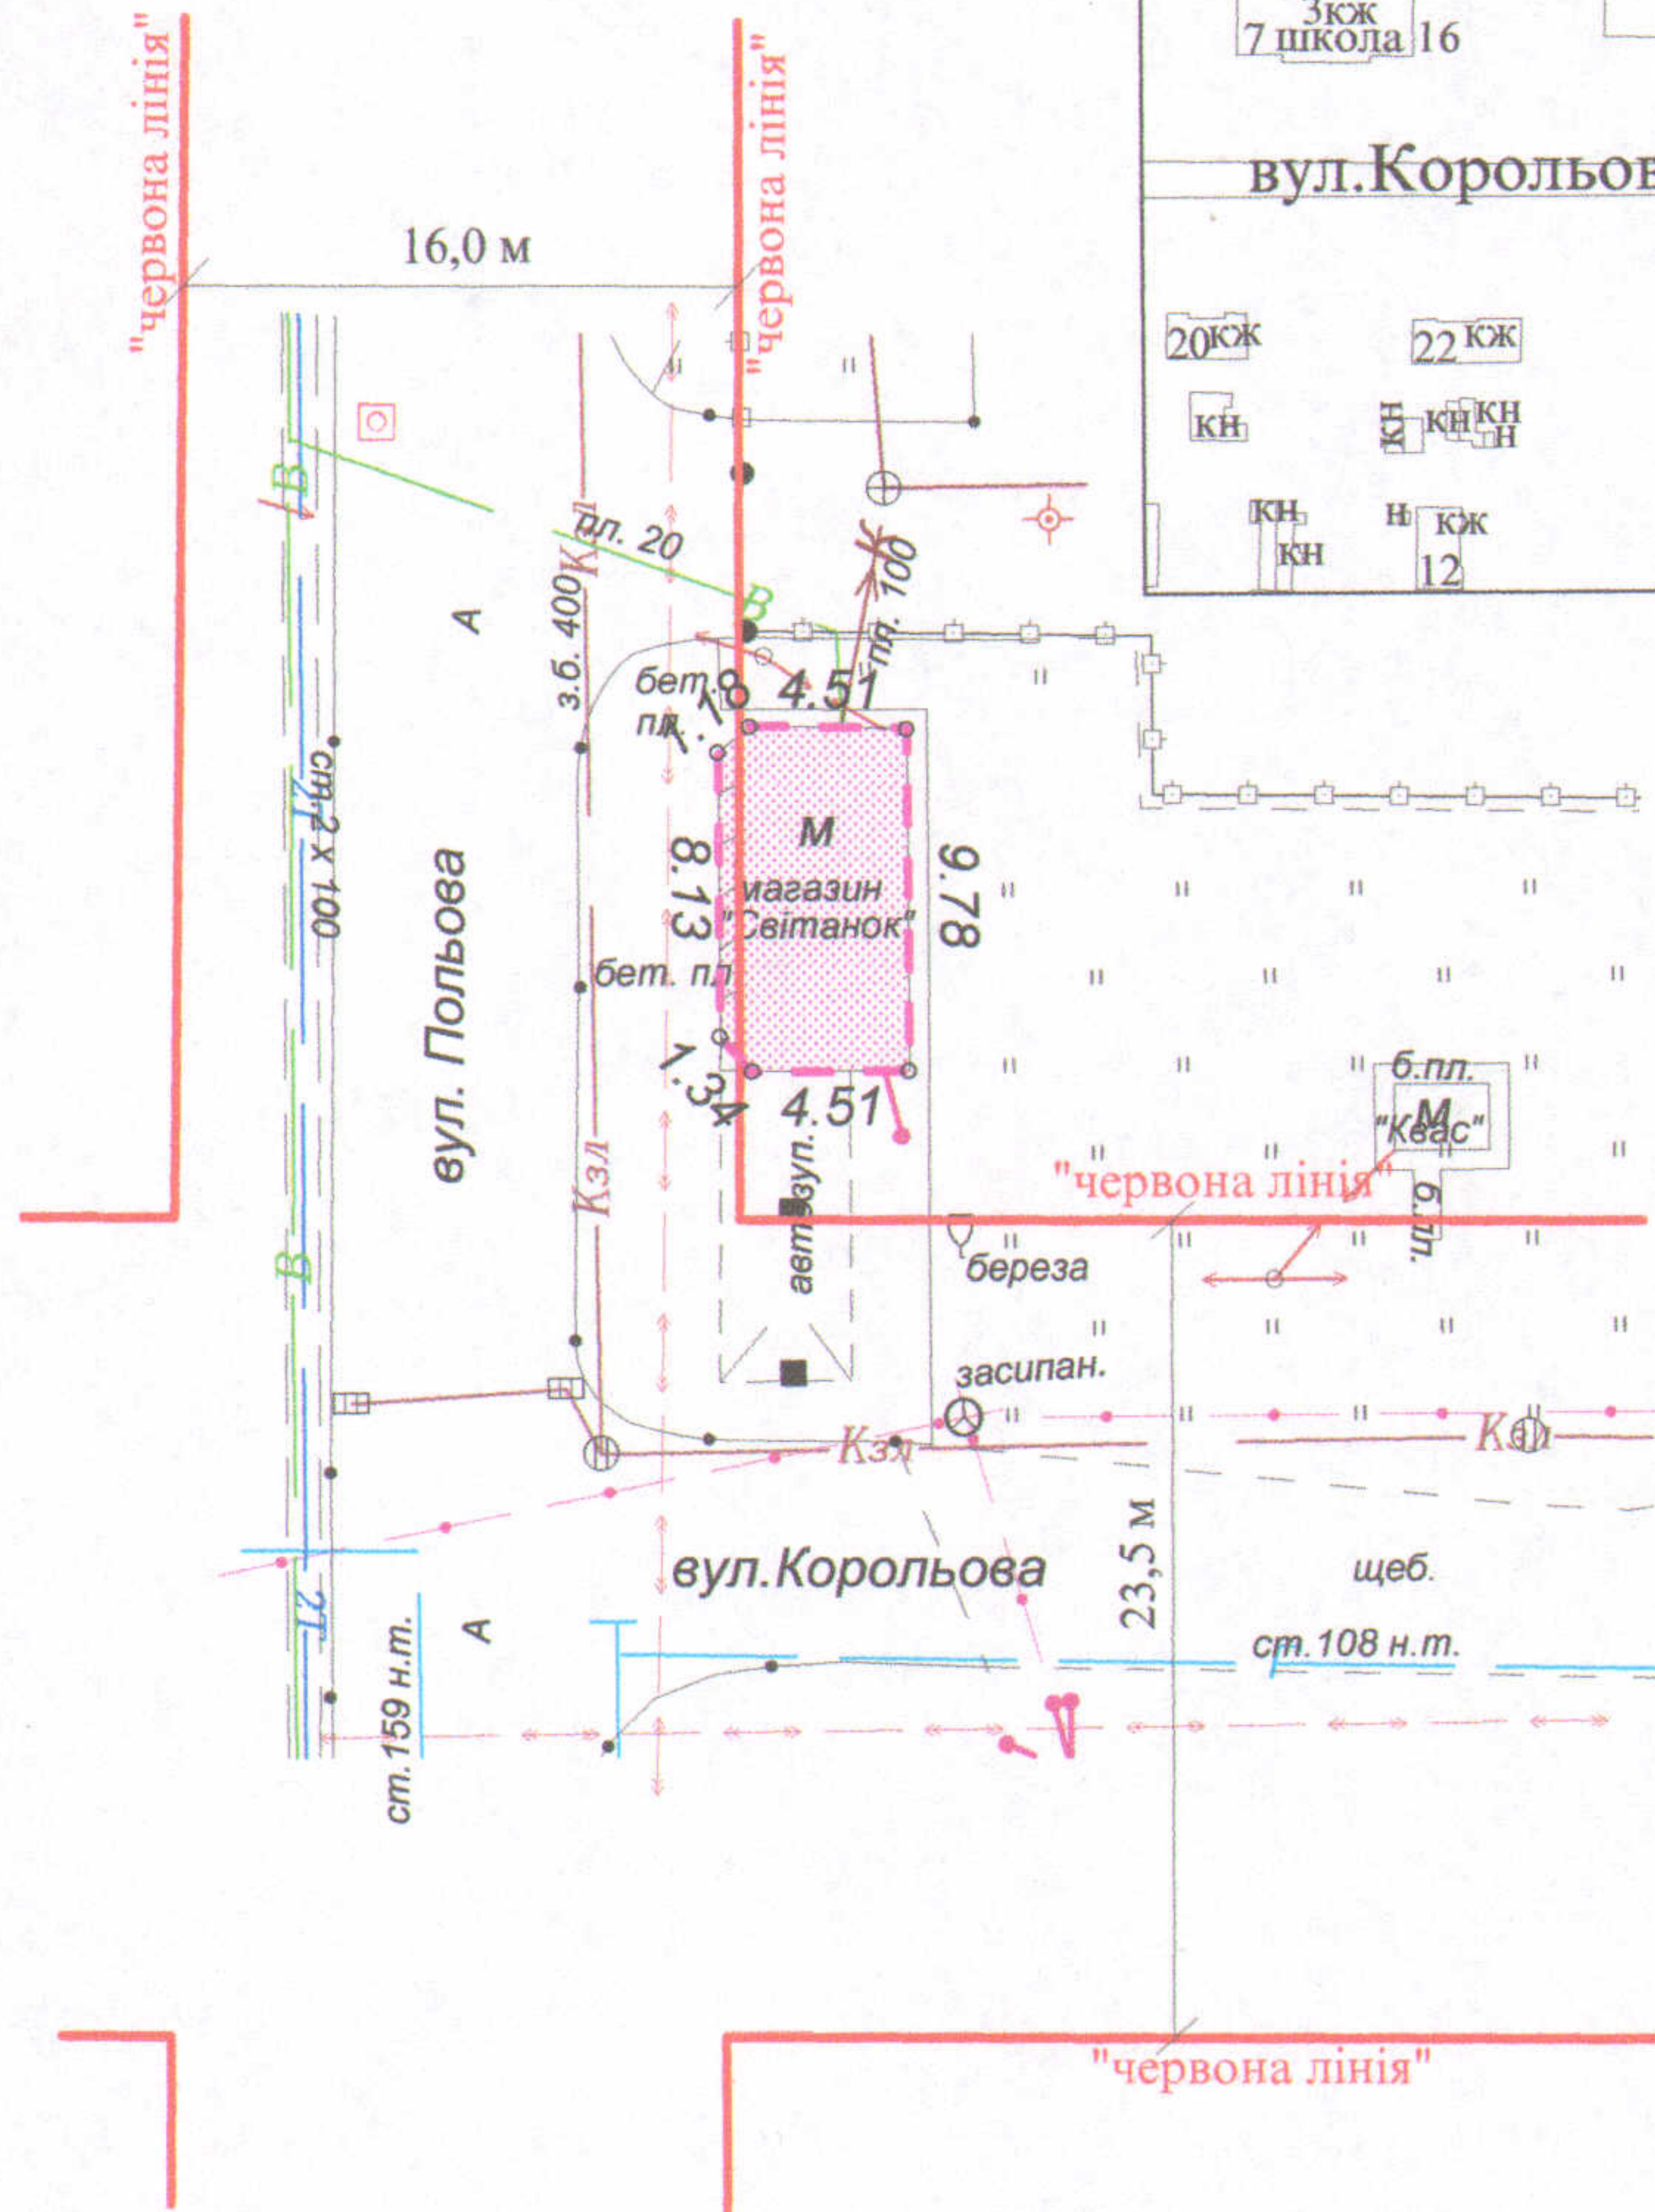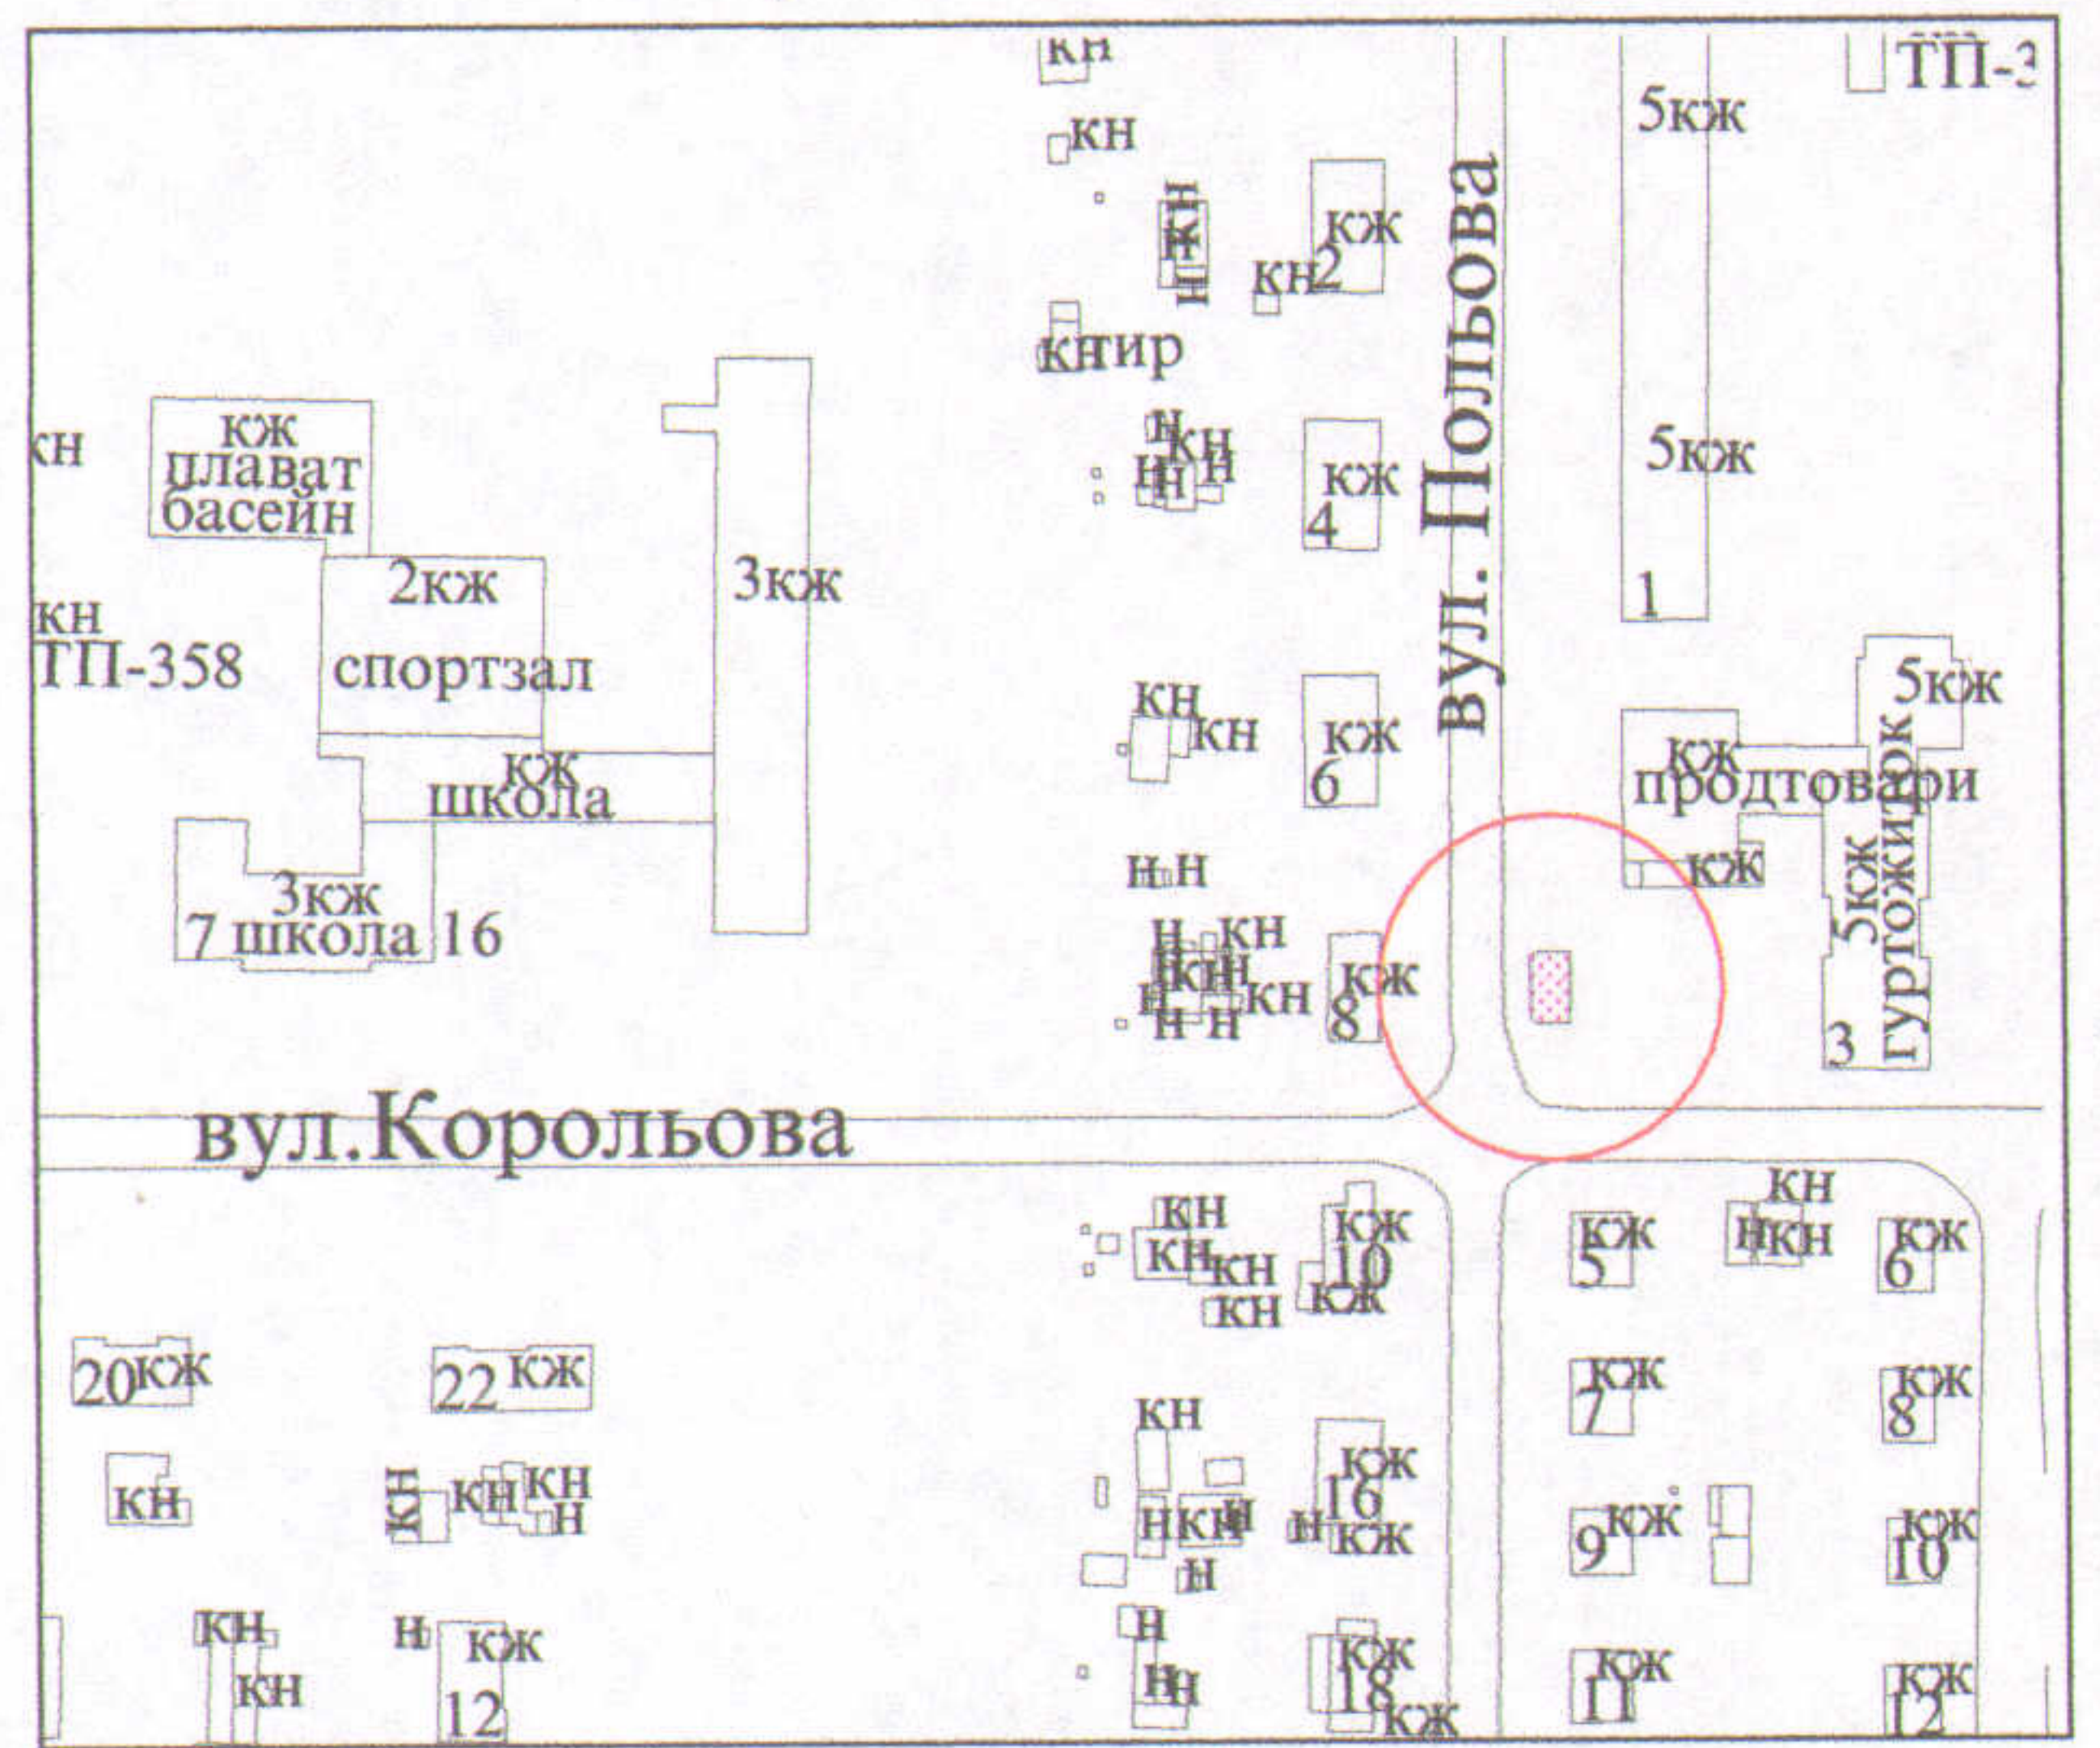

УМОВНІ ПОЗНАЧЕННЯ

- 0,0053 га - земельна ділянка, договір оренди якої поновлюється на новий строк для обслуговування торгового павільйону в критій зупинці громадського транспорту
- 0,0053 га - земельна ділянка, право оренди на яку зареєстроване в Державному реєстрі речових прав на нерухоме майно від 14.11.2013, номер запису про інше речове право: 3658721, згідно з договором оренди землі від 23.11.2012
- 0,0004 га - обмеження, встановлені щодо використання земельної ділянки (охоронні зони навколо інженерних комунікацій (01.08) - підземна кабельна лінія електропередачі)

СЕКРЕТАР МІСЬКОЇ РАДИ

Григорій ПУСТОВІТ

		Масштаб 1 : 500		
Підприємство	Інженер-землезнавець О.В.Холодков	Площа ділянки (га)	З них	
			в оренду	у власність
ФІЗИЧНА ОСОБА-ПІДПРИЄМЕЦЬ ХОЛОДКОВ ОЛЕКСАНДР ВОЛОДИМИРОВИЧ	№ 013624	0,0053	0,0053	-