

ПЛАН
земельної ділянки

Додаток до рішення міської ради
№ _____ від "___" _____ 201__ р.


Кадастровий №: 0710100000:34:037:0009

Адреса: м. Луцьк, пр-т Відродження, 26-д

Землекористувач:

громадянин Лівінюк Валерій Миколайович

Ситуаційний план

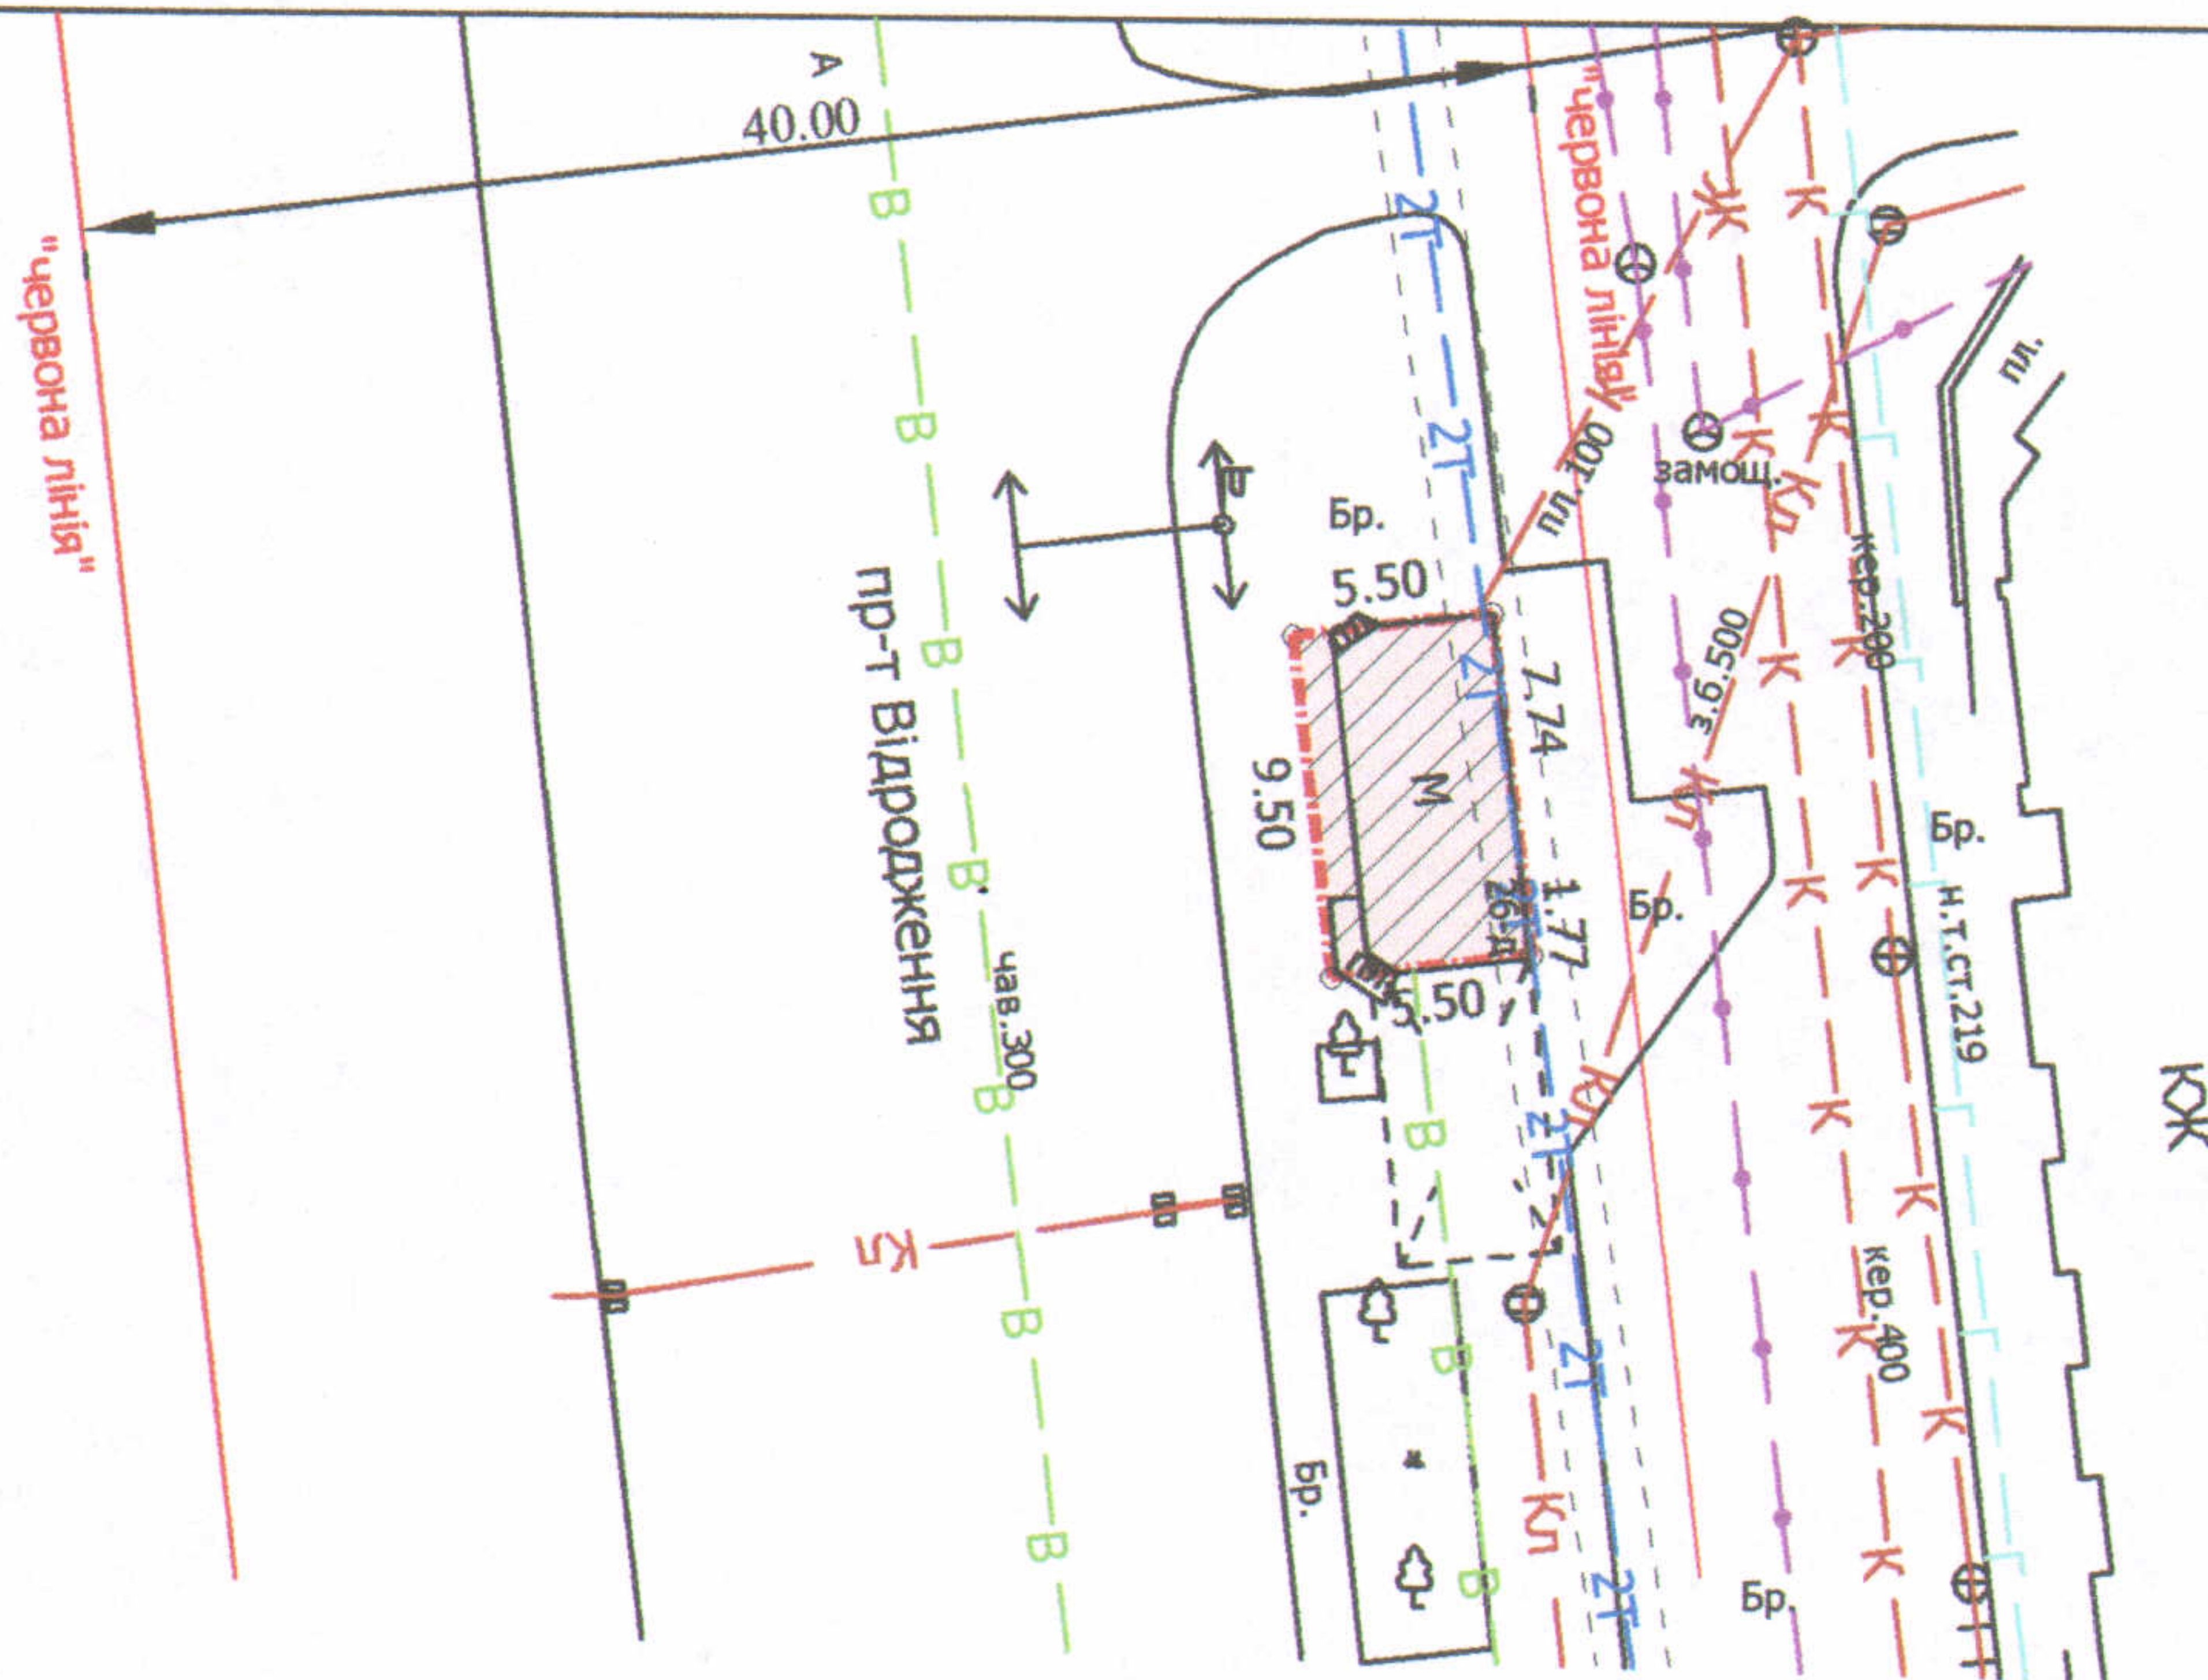

УМОВНІ ПОЗНАЧЕННЯ

- 0,0052 га** — земельна ділянка, договір оренди якої поновлюється на новий строк для обслуговування зупинки громадського транспорту з торговим павільйоном
- 0,0052 га** — земельна ділянка, право оренди на яку зареєстроване в Державному реєстрі речових прав на нерухоме майно 21.08.2018, номер запису про інше речове право: 27661325 відповідно до договору оренди землі від 20.08.2018
- 0,0052 га** — обмеження, встановлені щодо використання земельної ділянки (охоронні зони навколо інженерних комунікацій (01.08) - теплотраса, повітряна лінія електропередачі)

СЕКРЕТАР МІСЬКОЇ РАДИ

Григорій ПУСТОВІТ

Директор	<i>[підпис]</i>	Завадський В.М.	Масштаб 1: 500		
Перевірив	<i>[підпис]</i>	Завадський В.М.			
Виконав	<i>[підпис]</i>	Сілюк О.П.	Площа ділянки (га)	З них	
ПП "Луцькземресурс"				у власність	в оренду
			0,0052	-	0,0052