

ПЛАН земельної ділянки

Додаток до рішення міської ради
№ _____ від "___" _____ 201_ р.


Кадастровий № : 0710100000:11:109:0016

Адреса: м. Луцьк, вул. Залізняка, 7

Землекористувач:

громадянин Онушко Мечислав Михайлович

Ситуаційна схема

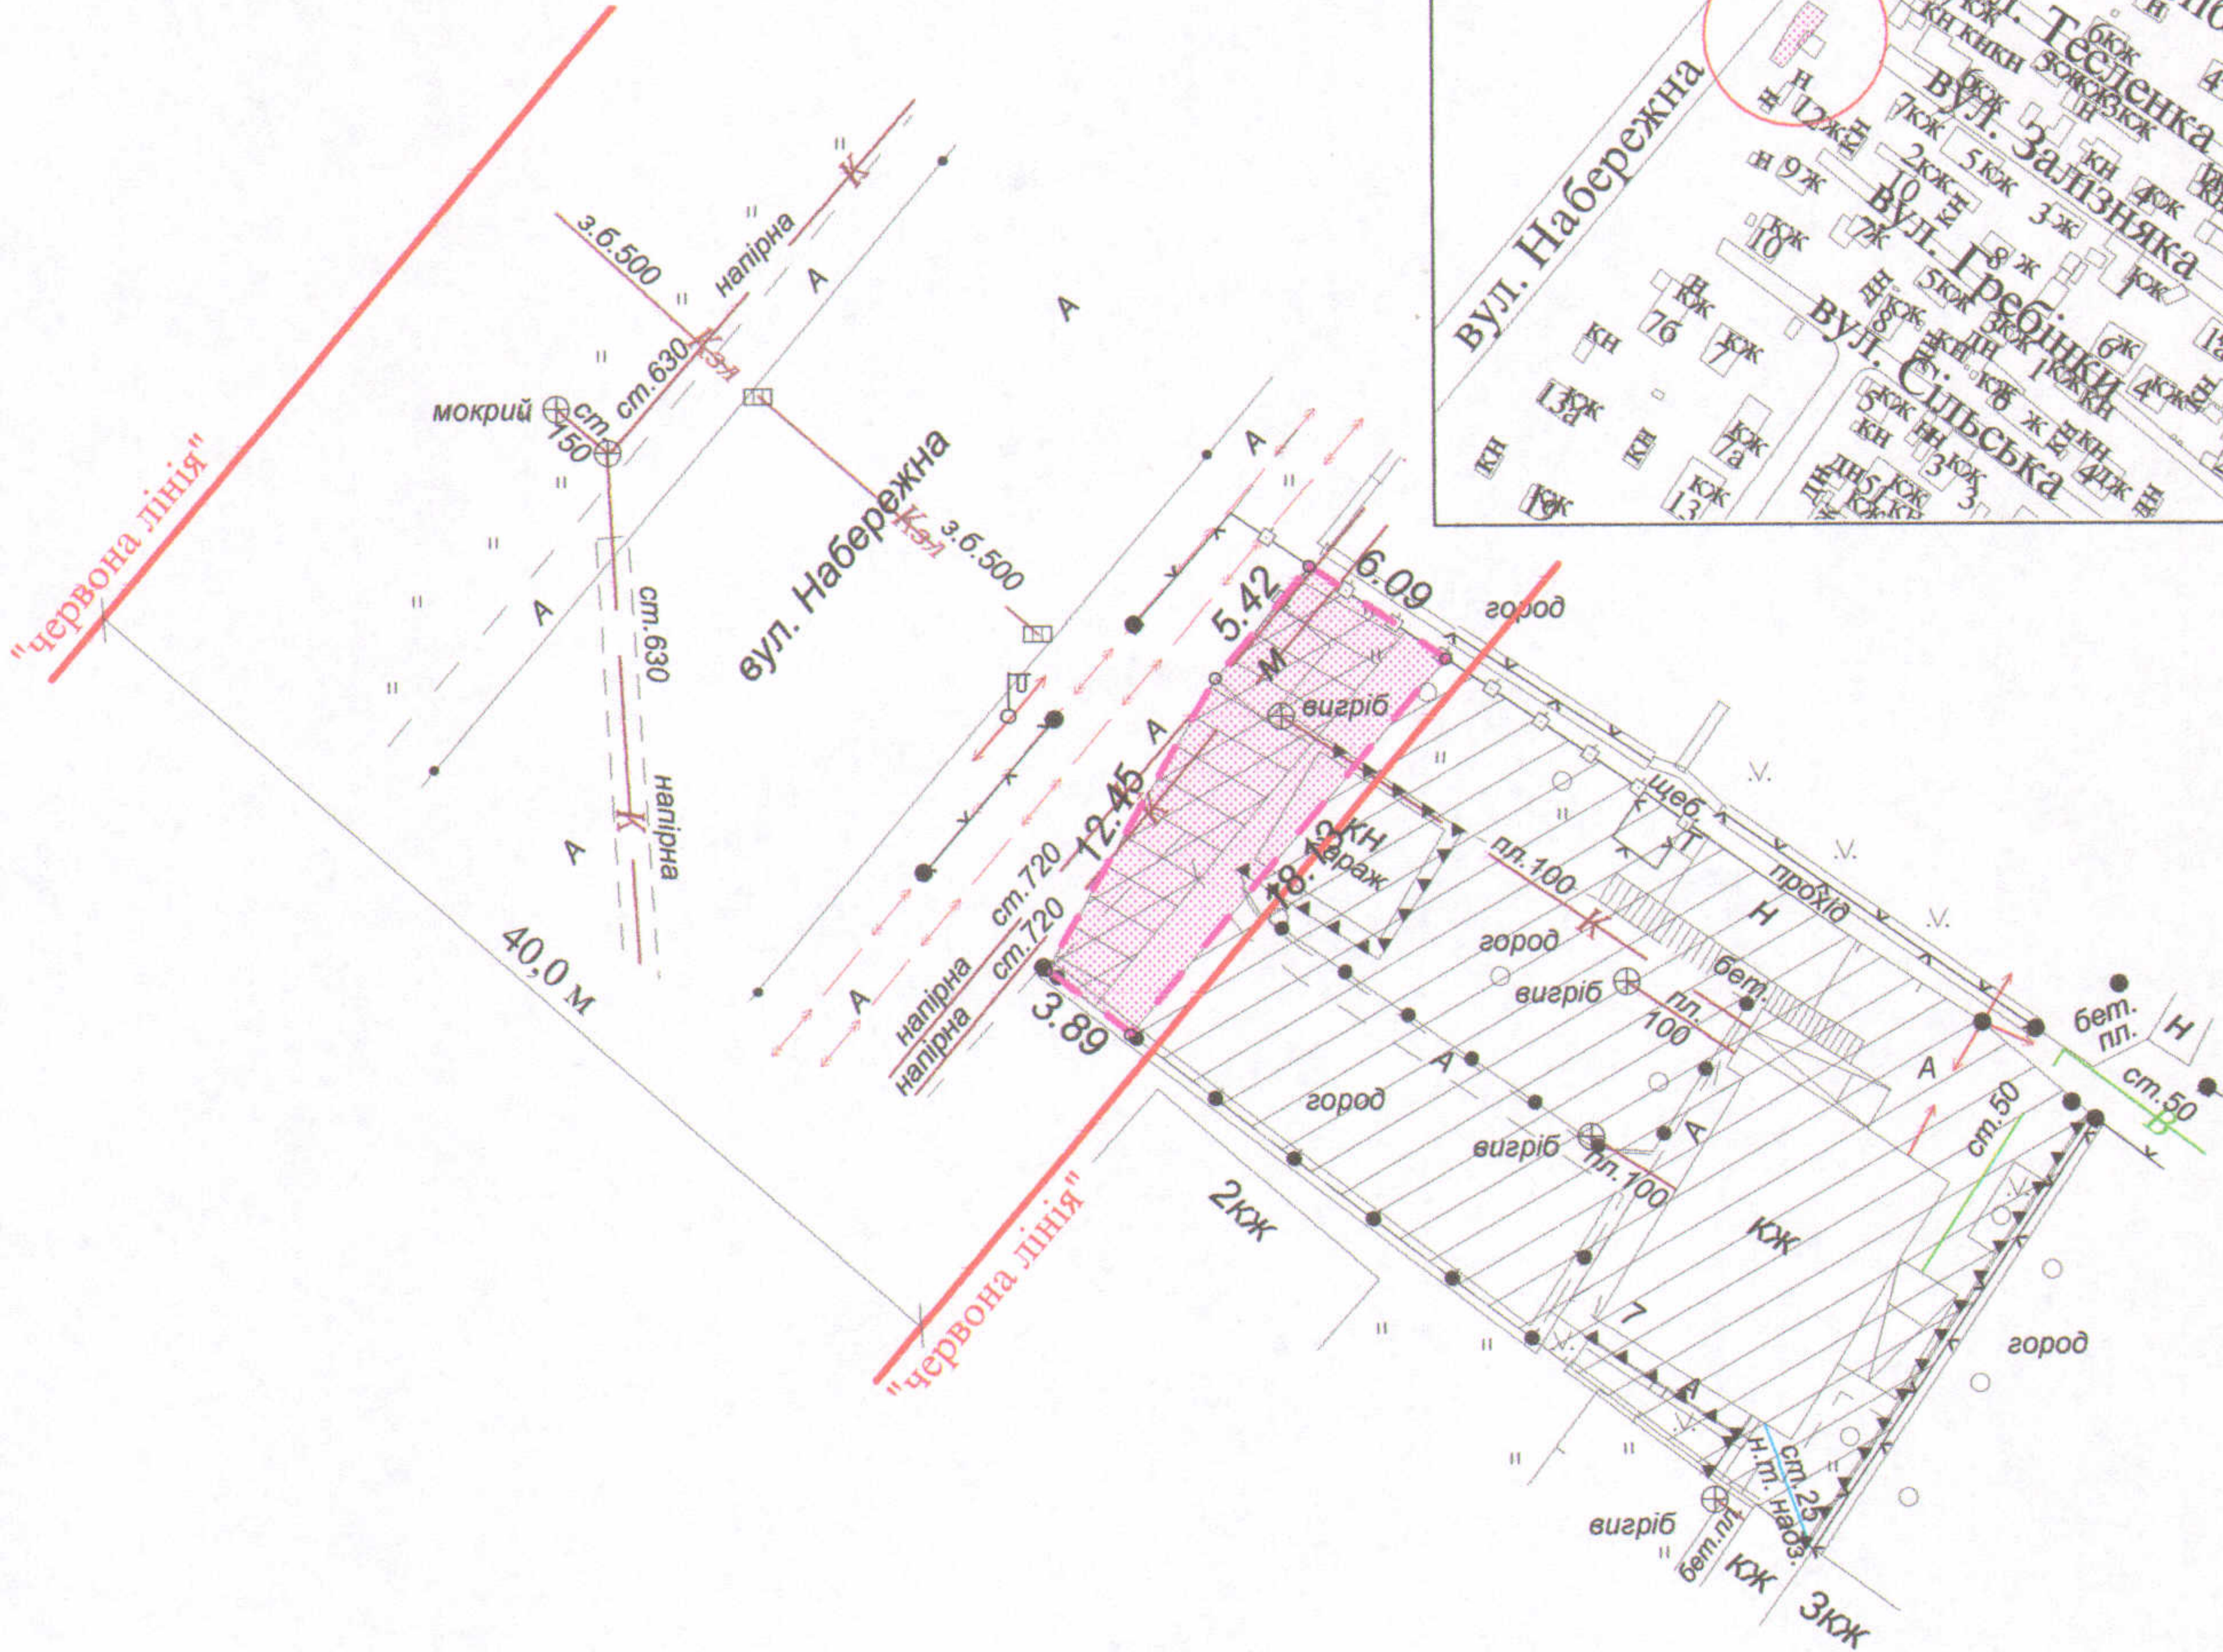

УМОВНІ ПОЗНАЧЕННЯ

- 0,0095 га - земельна ділянка, договір оренди якої поновлюється на новий строк в межах "червоних ліній" для обслуговування жилого будинку, господарських будівель і споруд
- 0,0095 га - земельна ділянка, право оренди на яку зареєстроване в Державному реєстрі речових прав на нерухоме майно від 14.02.2014, номер запису про інше речове право: 4673432, згідно з додатковою угодою про поновлення договору оренди землі від 07.02.2014
- 0,0573 га - земельна ділянка у власності гр. Онушка М.М. згідно з державним актом на право власності на земельну ділянку від 23.05.2008 за № 010807700539 (серія ЯД № 306457) для будівництва та обслуговування жилого будинку, господарських будівель і споруд
- 0,0064 га - обмеження, встановлені щодо використання земельної ділянки (охоронні зони навколо інженерних комунікацій (01.08) - каналізація)

СЕКРЕТАР МІСЬКОЇ РАДИ

Григорій ПУСТОВІТ

Підприємець **О.В. Холодков**
ОЛЕКСАНДР ВОЛОДИМИРОВИЧ
 ФІЗИЧНА ОСОБА-ПІДПРИЄМЕЦЬ
ХОЛОДКОВ ОЛЕКСАНДР ВОЛОДИМИРОВИЧ

Масштаб 1 : 500		
Площа ділянки (га)	З них	
	в оренду	у власність
0,0095	0,0095	-