



ПЛАН  
земельної ділянки

Додаток до рішення міської ради  
№ \_\_\_\_\_ від "\_\_\_" \_\_\_\_\_ 201\_\_ р.

Кадастровий номер: 0710100000:34:067:0056  
Адреса: м. Луцьк, вул. Рівненська, 157

Землекористувач:  
ПІДПРИЄМСТВО З ІНОЗЕМНИМИ  
ІНВЕСТИЦІЯМИ "АМІК УКРАЇНА"

Ситуаційний план

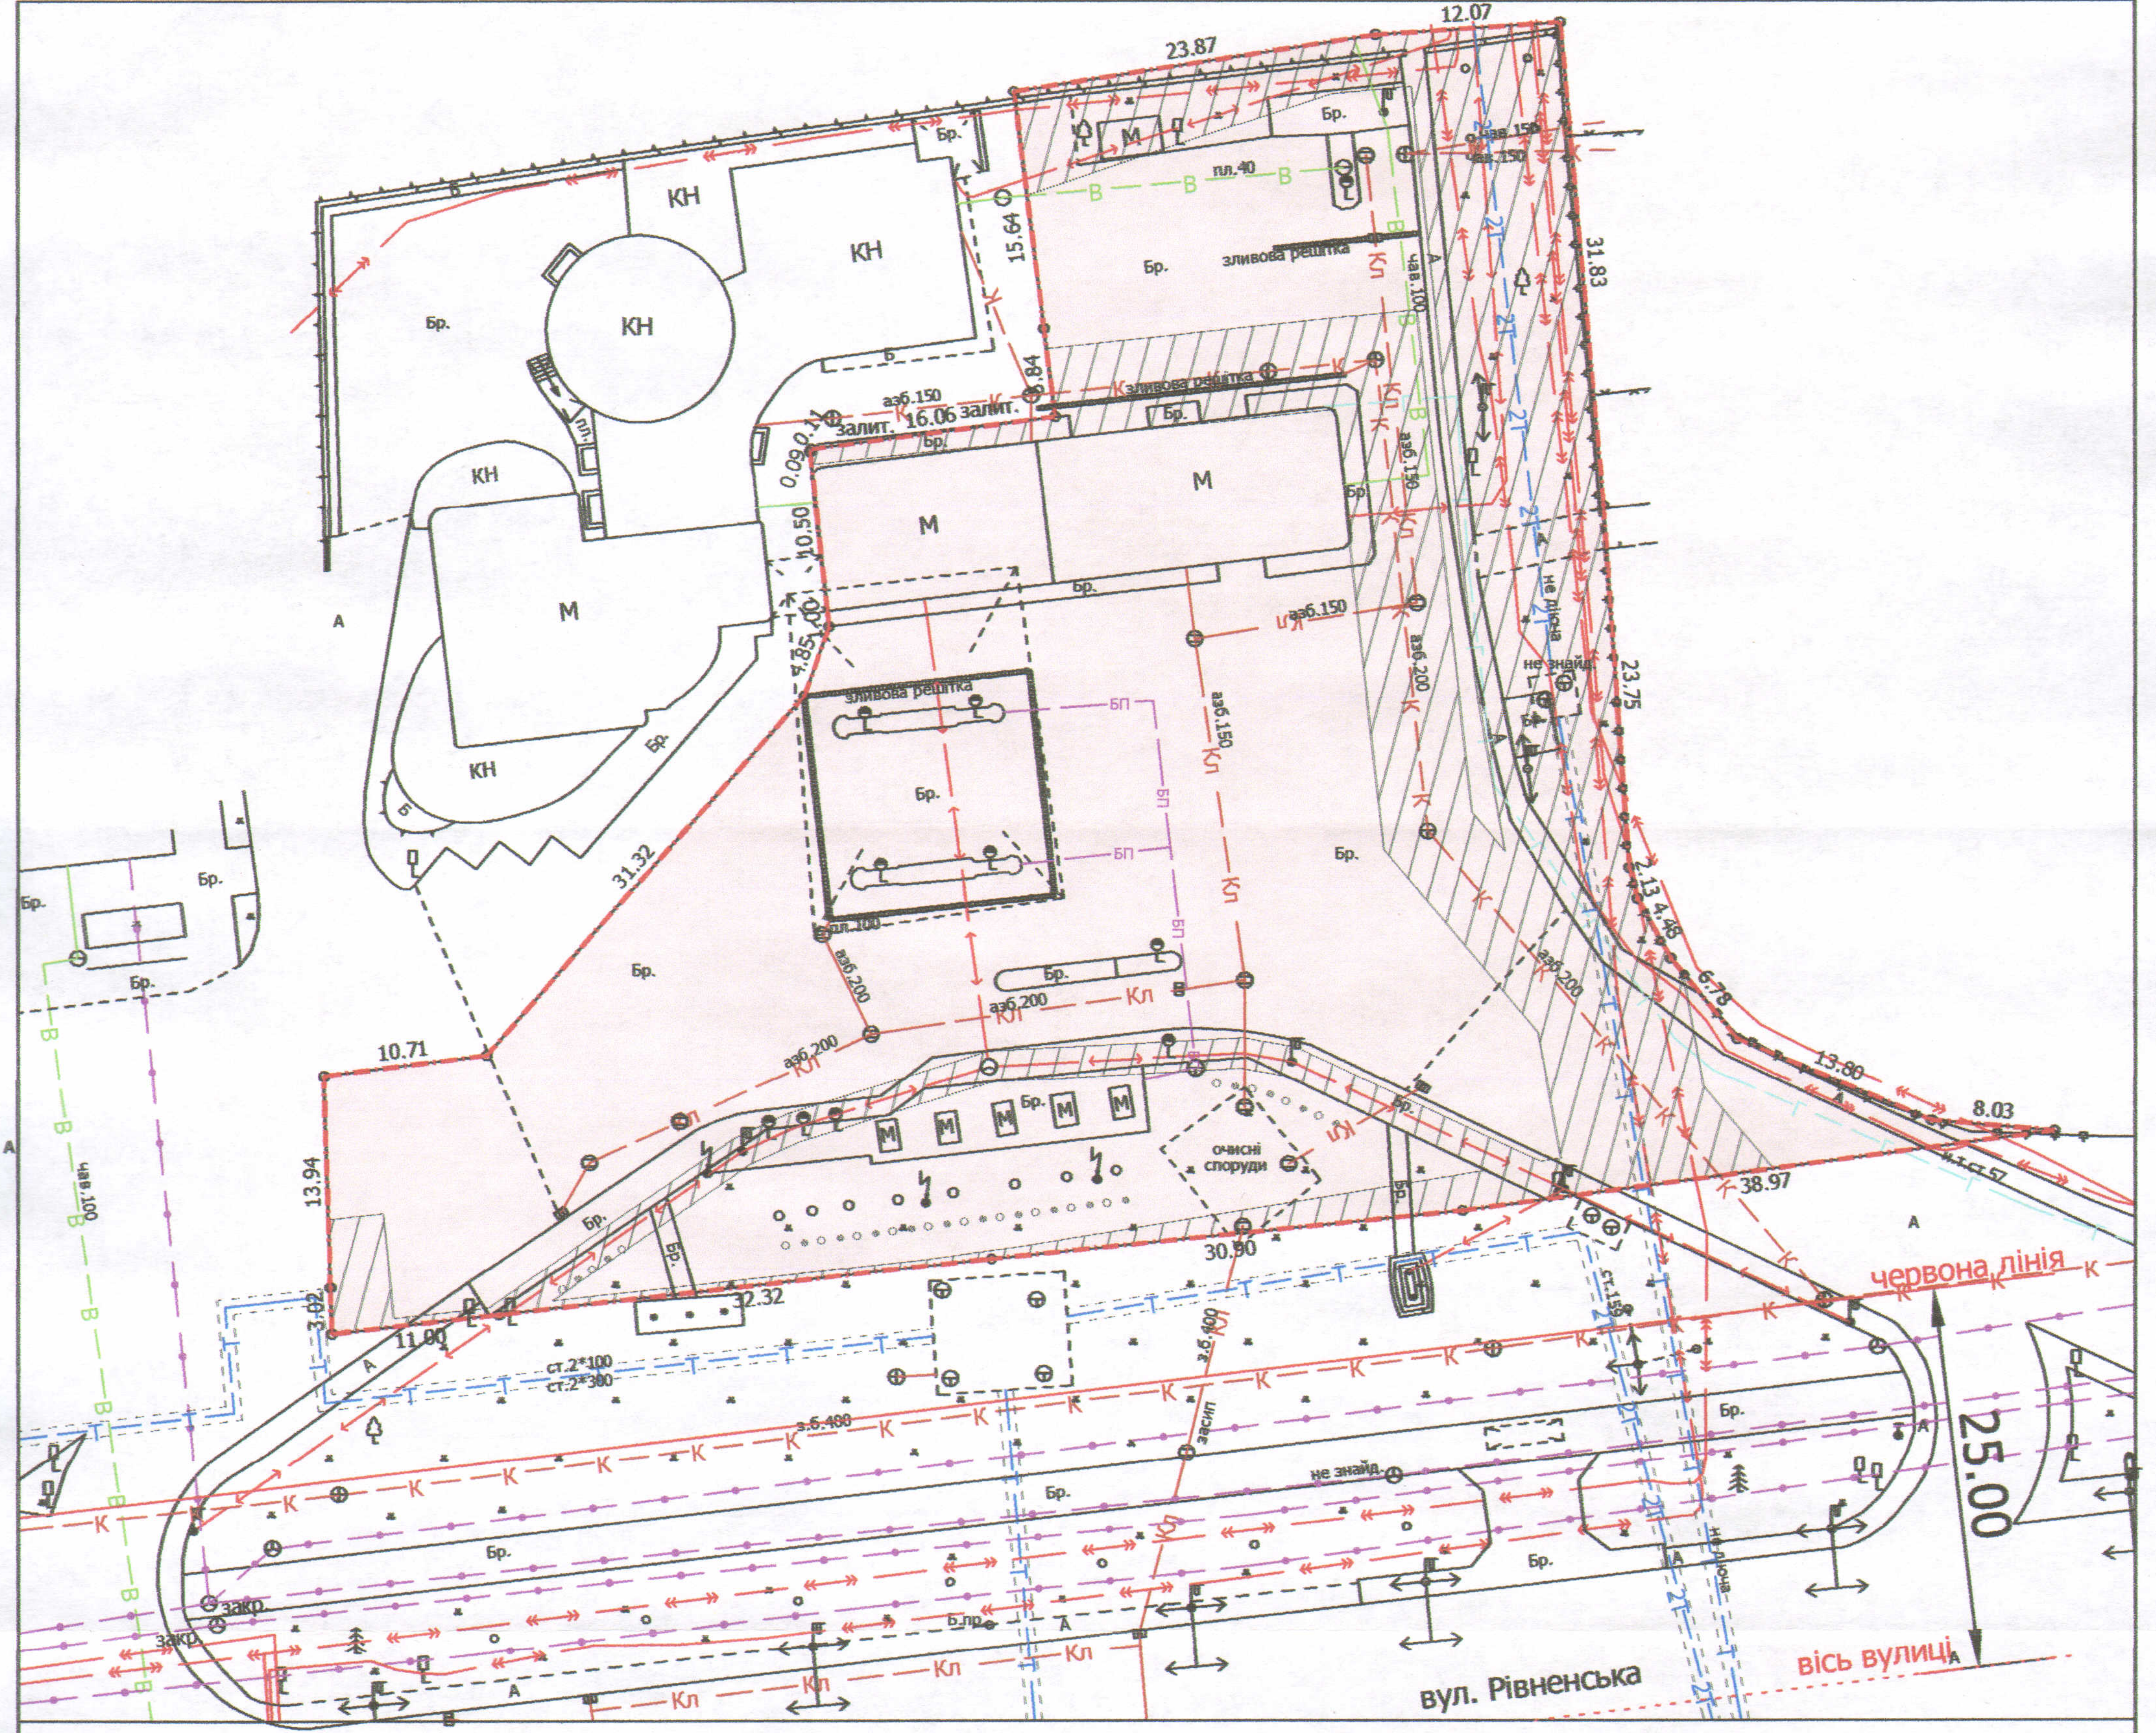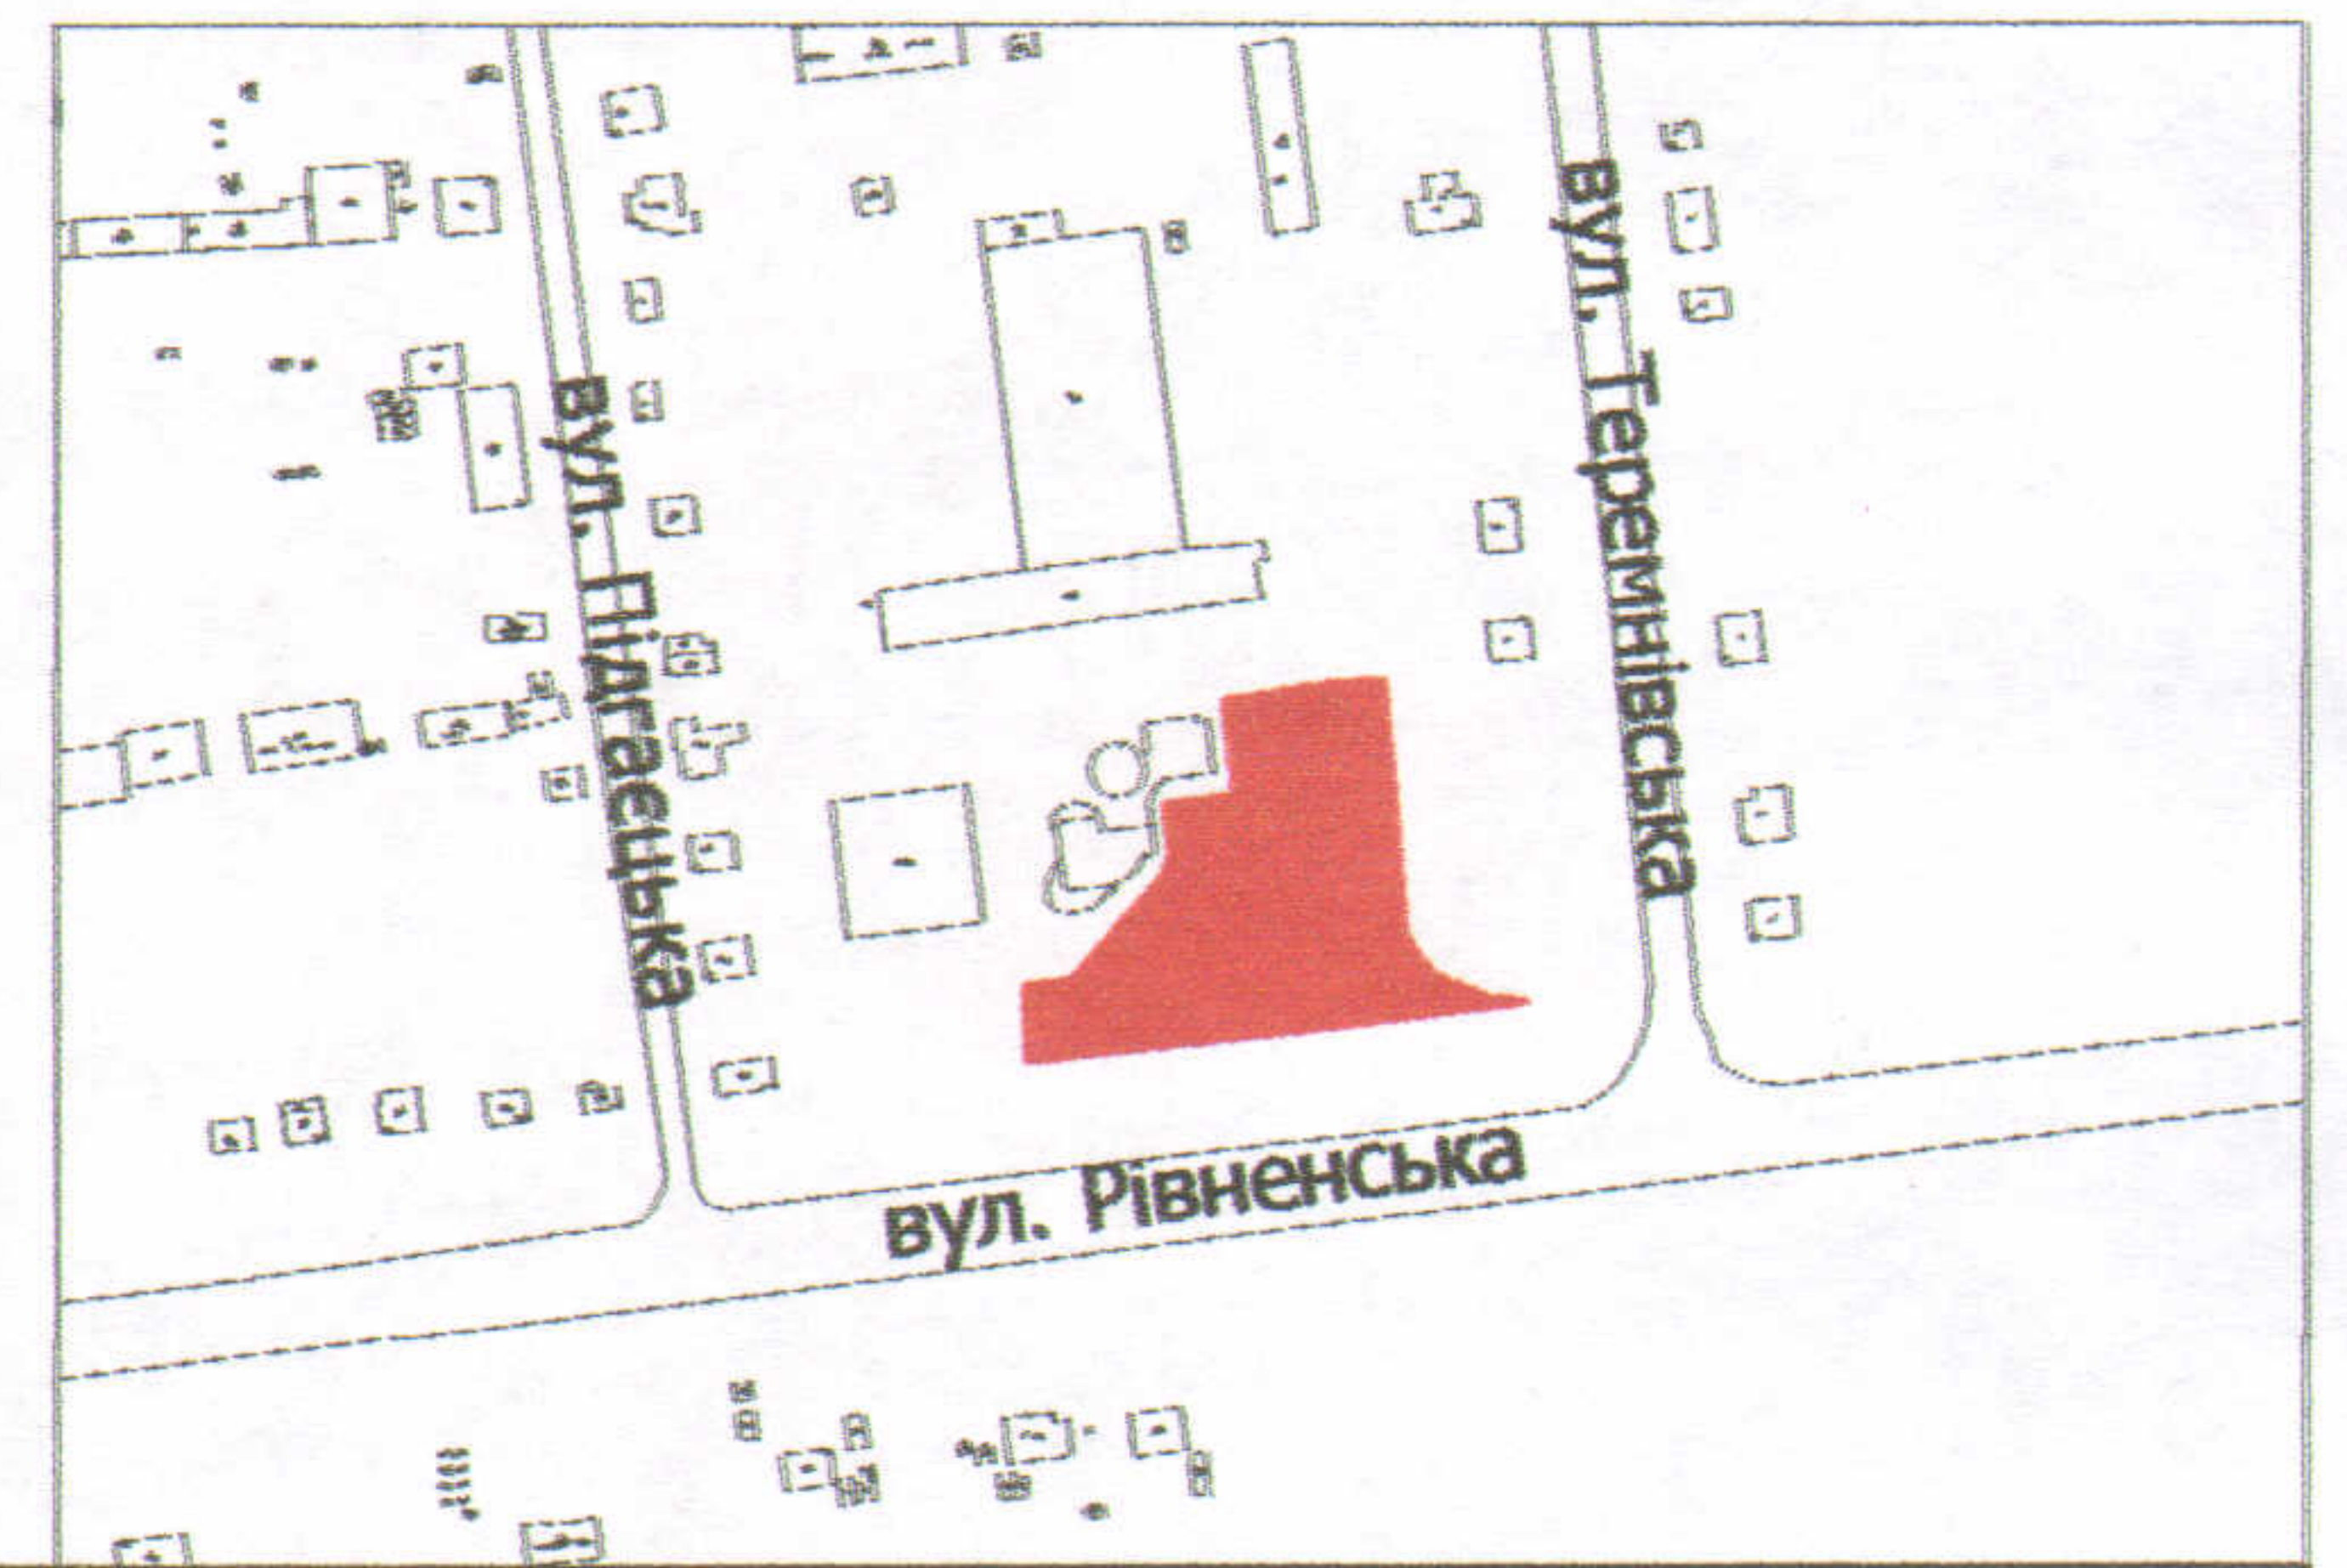

УМОВНІ ПОЗНАЧЕННЯ

- 0,4603 га** — земельна ділянка, договір оренди якої поновлюється на новий строк для обслуговування автозаправочної станції
- 0,4603 га** — земельна ділянка, що надана в оренду згідно з договором оренди землі від 28.12.2006 за № 040607700342, поновленого додатковою угодою до договору оренди землі від 03.09.2012 за № 071010004000673
- 0,1498 га** — обмеження, встановлені щодо використання земельної ділянки (охоронні зони навколо інженерних комунікацій (01.08) - теплотраса, каналізація, підземна кабельна лінія електропередачі)

СЕКРЕТАР МІСЬКОЇ РАДИ \_\_\_\_\_

Григорій Пустовіт



Масштаб 1: 500

Площа ділянки (га)	З них	
	у власність	в оренду