

ПЛАН
земельної ділянки



Додаток до рішення міської ради
№ _____ від "___" _____ 201_ р.

Кадастровий № : 0710100000:34:034:0093

Адреса: м. Луцьк, вул. Писаревського, 1-а

Землекористувач: Приватне підприємство

"Виробничо-комерційна фірма "Домінанта"

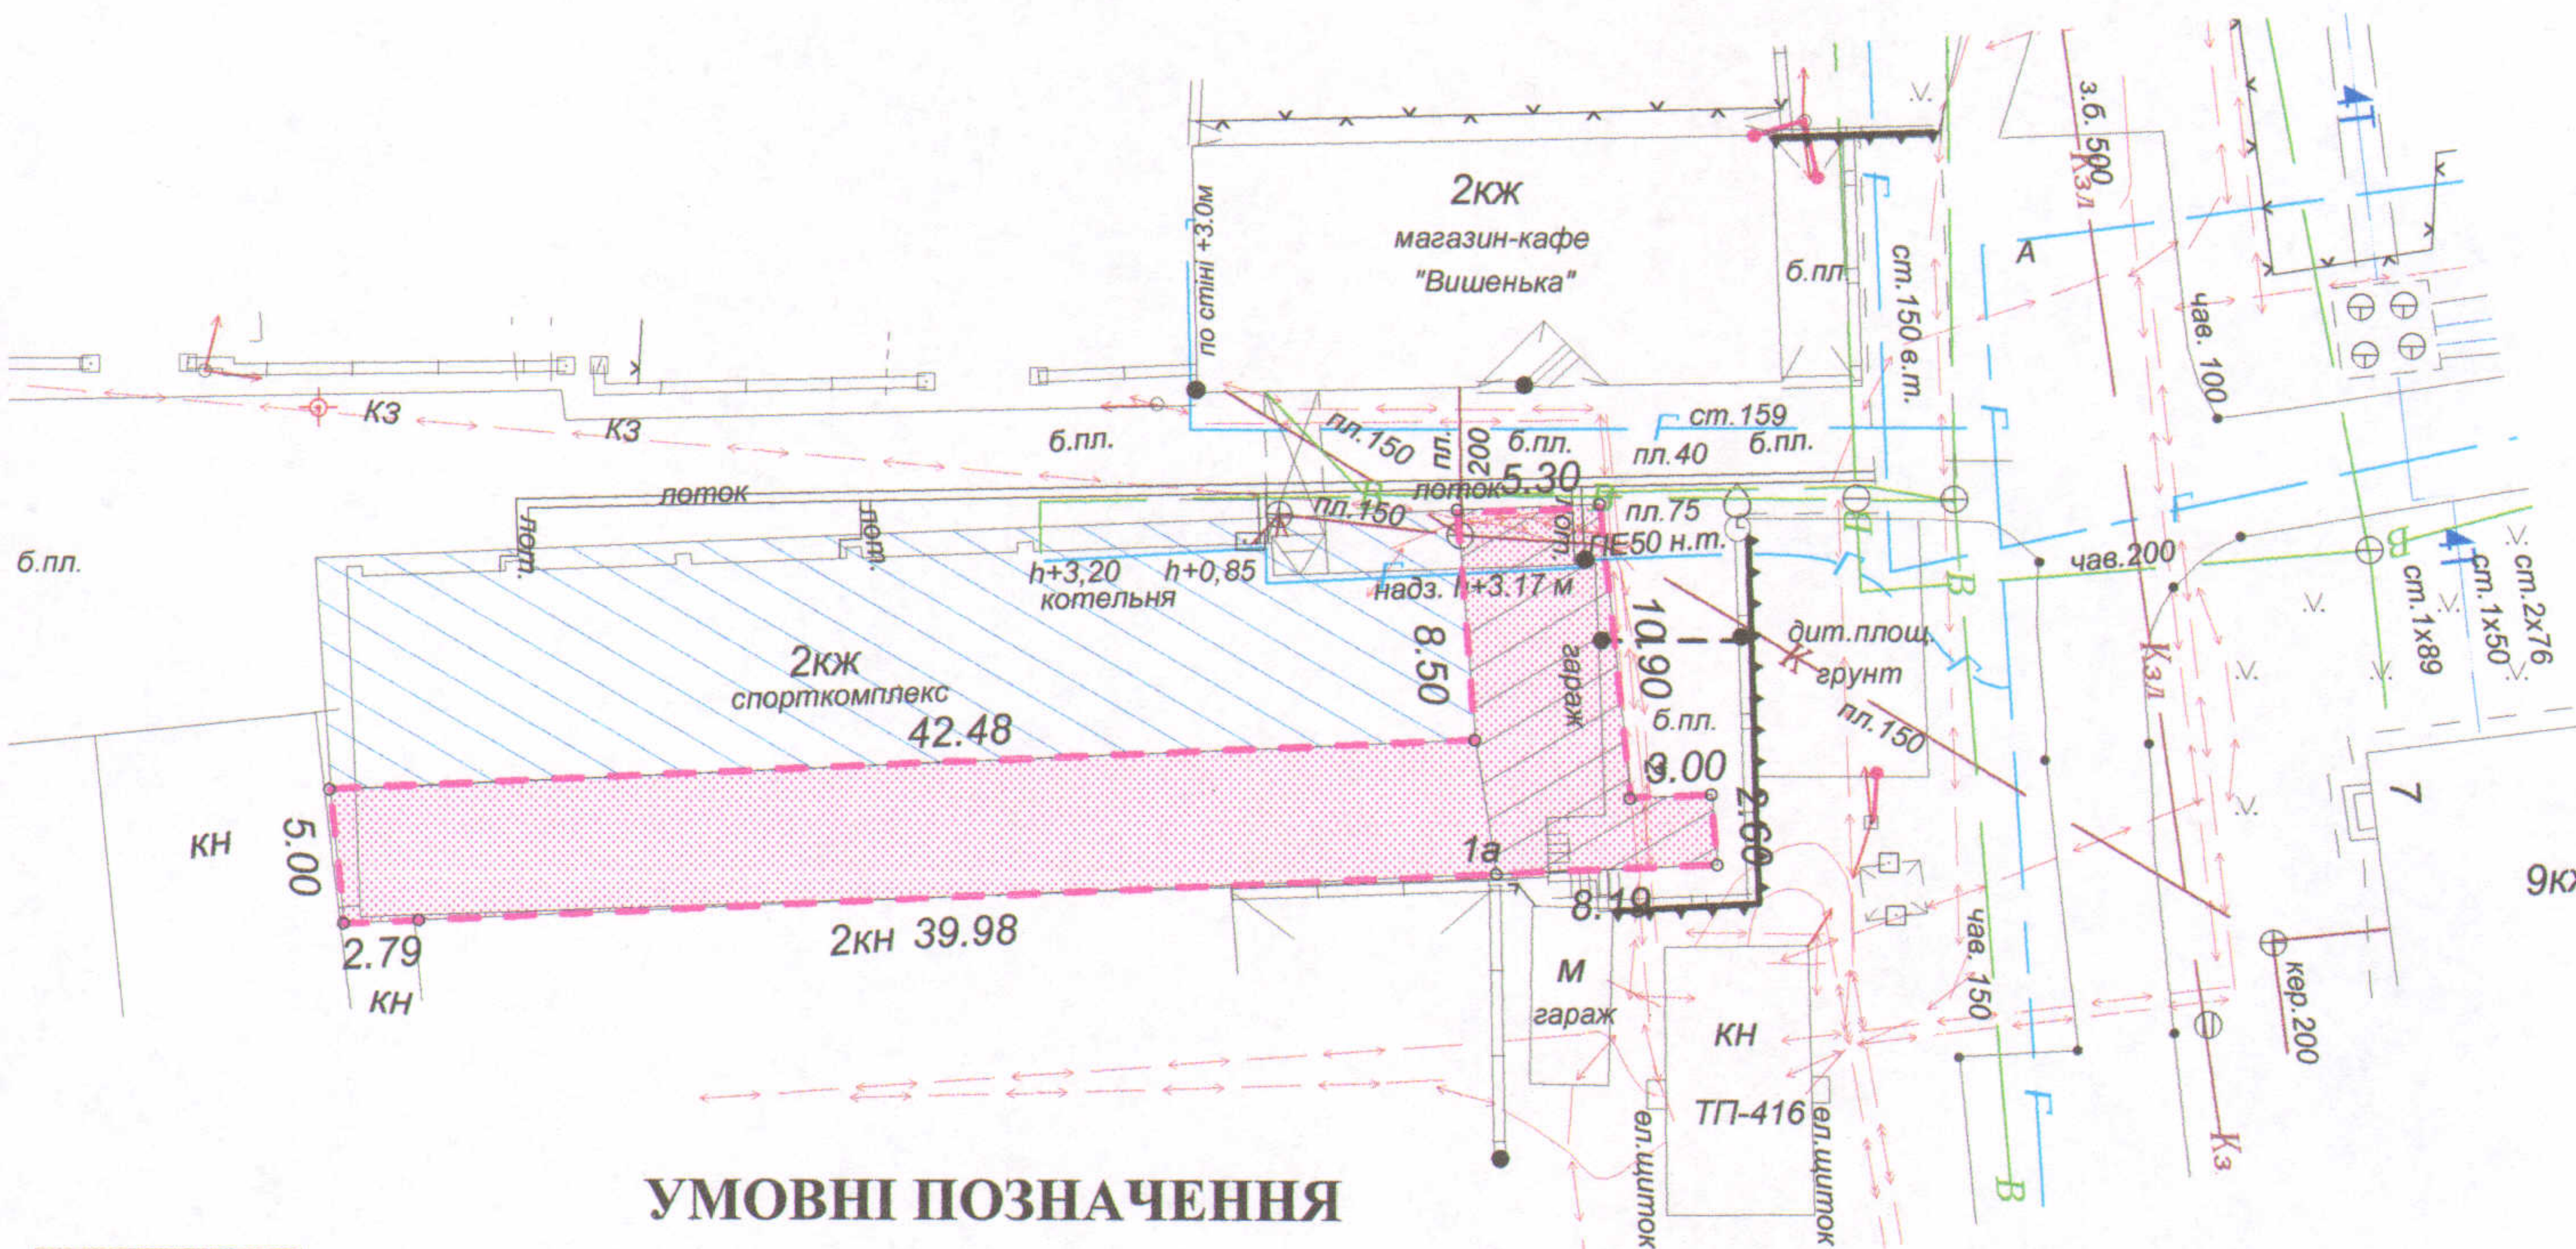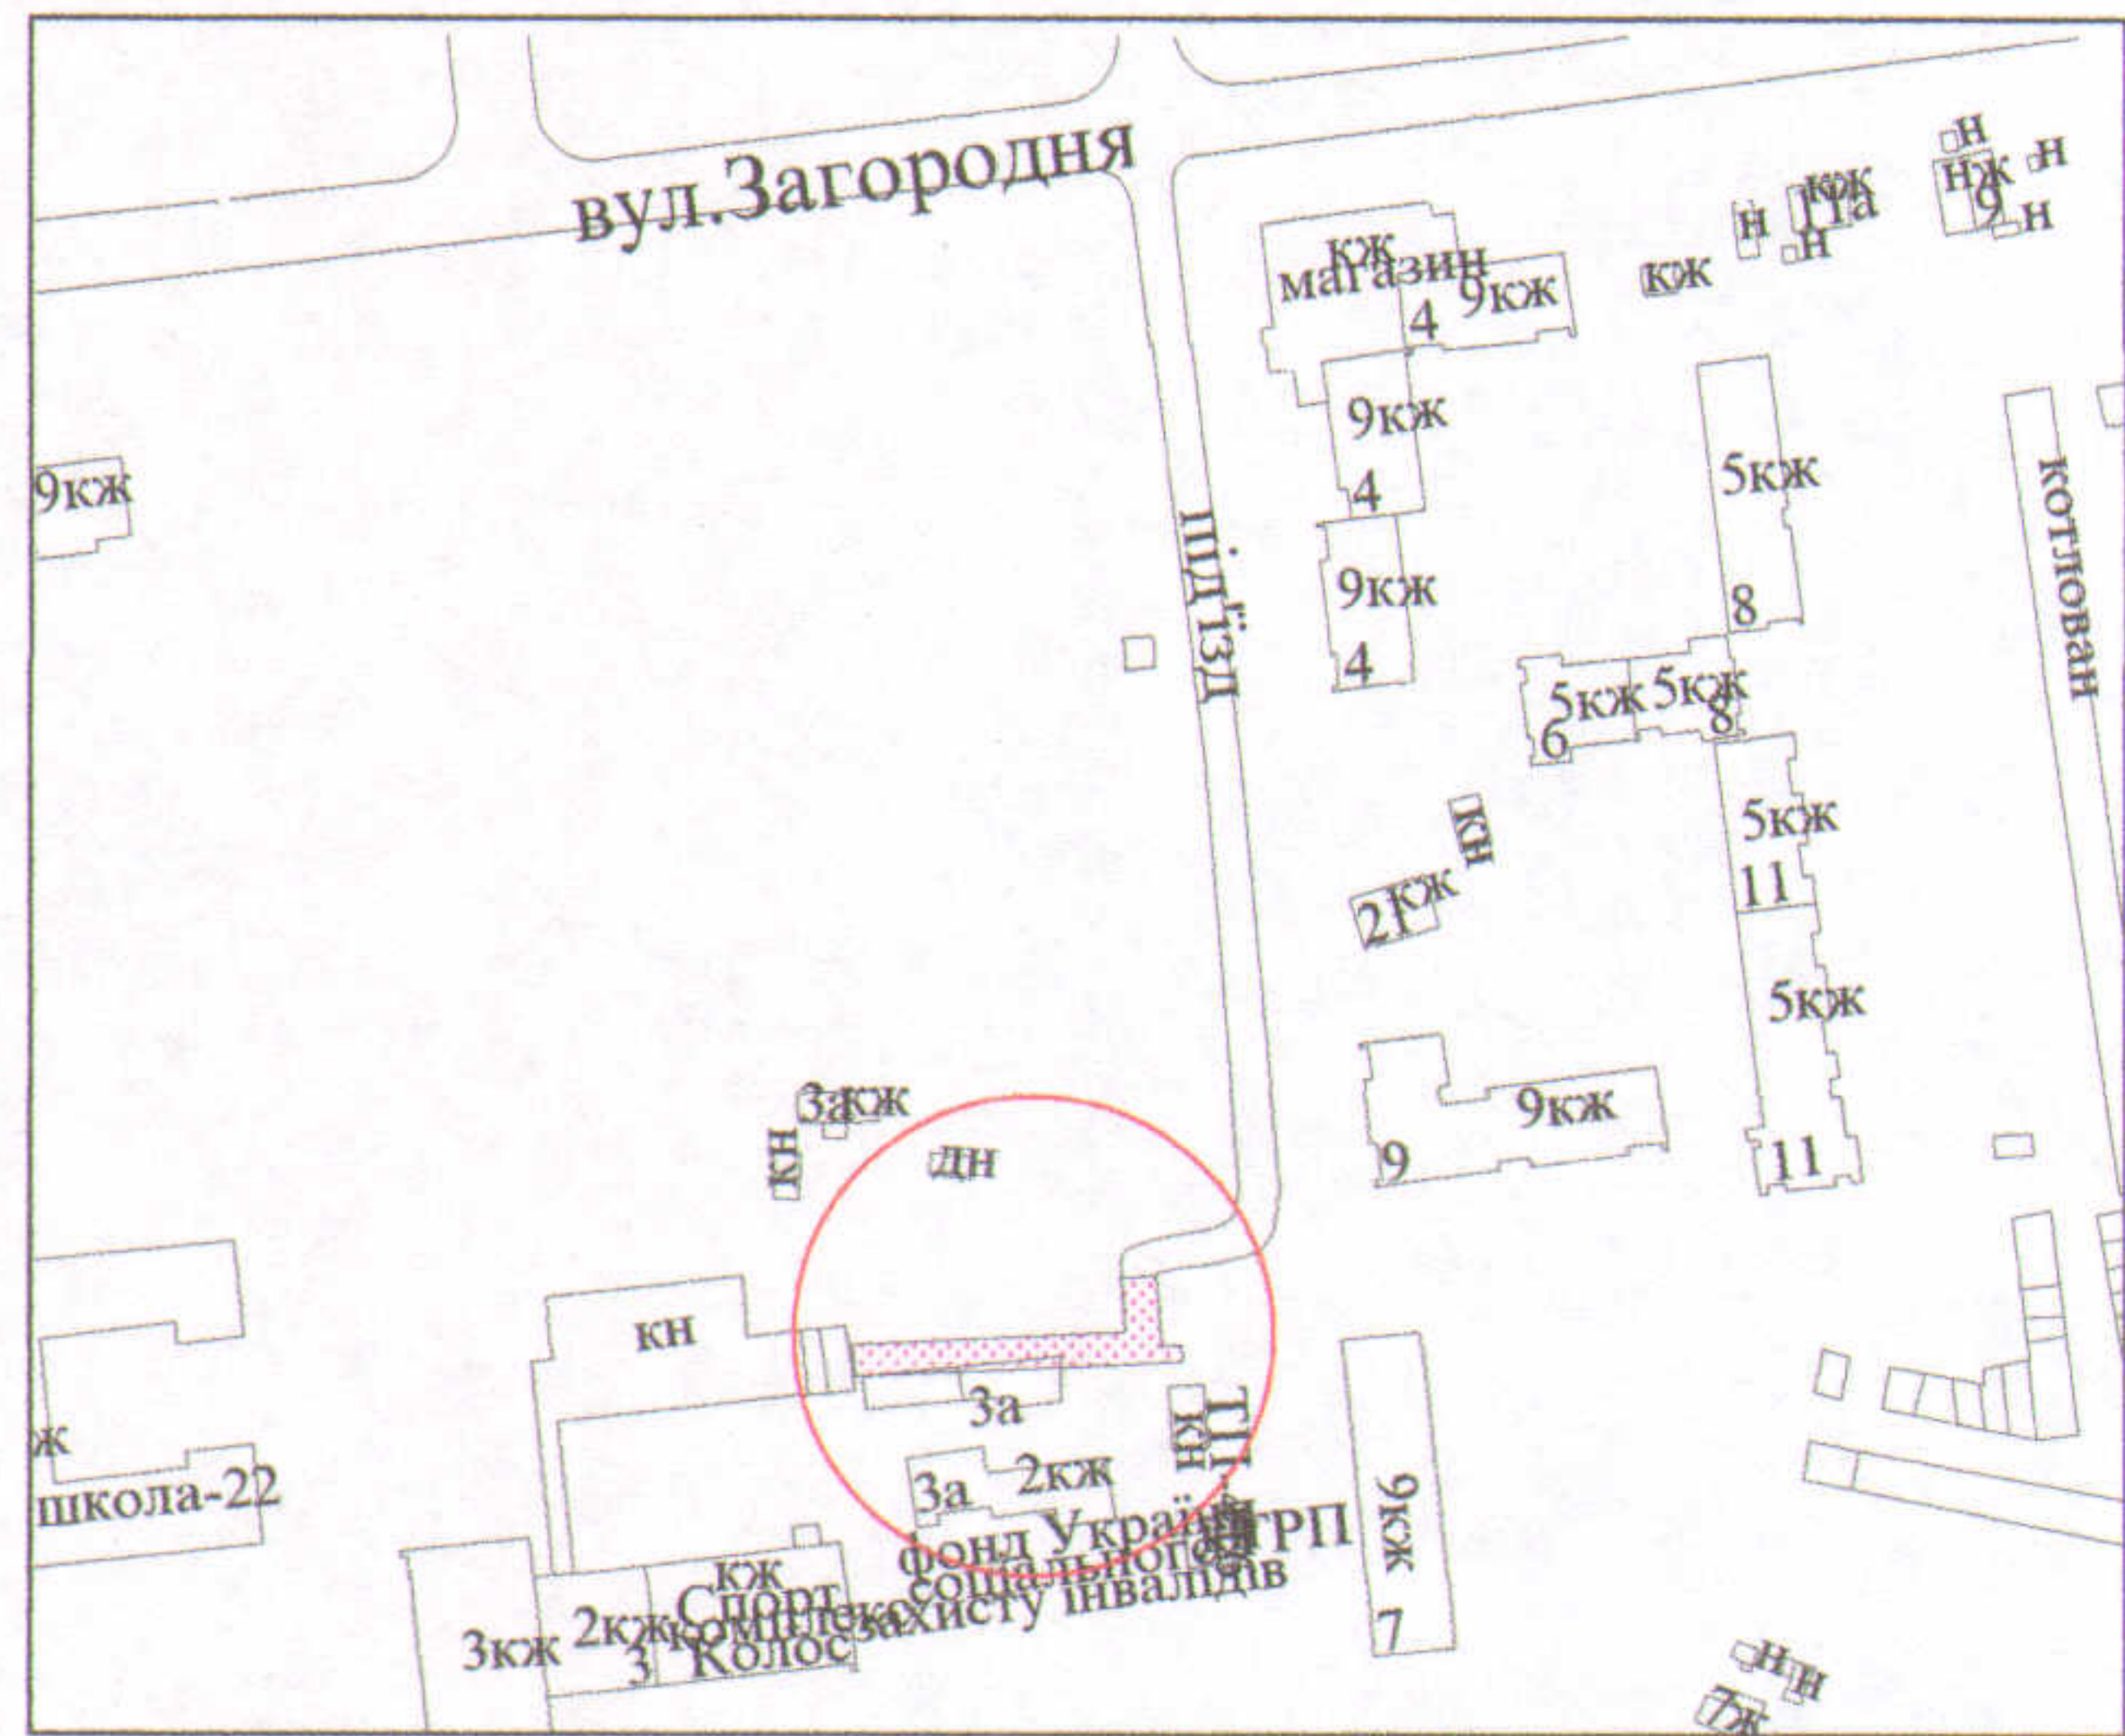

УМОВНІ ПОЗНАЧЕННЯ

- 0,0293 га - земельна ділянка, договір оренди якої поновлюється на новий строк для будівництва та обслуговування спортивно-оздоровчого комплексу
- 0,0293 га - земельна ділянка, що надана в оренду згідно з договором оренди землі від 15.11.2012 за № 071010004000783
- 0,0362 га - земельна ділянка в постійному користування ПП "ВКФ "Домінанта" згідно з державним актом на право постійного користування землею від 24.11.1999 за № 512 (серія І-ВЛ № 001776)
- 0,0080 га - обмеження, встановлені щодо використання земельної ділянки (охоронні зони навколо інженерних комунікацій (01.08) - каналізація, водопровід, підземна кабельна лінія електропередачі)

СЕКРЕТАР МІСЬКОЇ РАДИ **Григорій ПУСТОВІТ**

| | | | | | |
|---|--|--------------------|----------|-----------------|---|
| Підприємець | | О.В.Холодков | | Масштаб 1 : 500 | |
| ФІЗИЧНА ОСОБА-ПІДПРИЄМЕЦЬ ХОЛОДКОВ ОЛЕКСАНДР ВОЛОДИМИРОВИЧ | | Площа ділянки (га) | З них | | |
| | | 0,0293 | в оренду | у власності | - |

