Додаток до рішення міської ради
№ _____ від "___" _____ 201_ р.

ПЛАН
земельної ділянки

Кадастровий № : *0710100000:22:065:0044*

Адреса: *м. Луцьк, вул. Карпенка-Карого, 1-а*

Землекористувач:
Приватне підприємство "Виробничо-комерційна фірма "Домінанта"

Ситуаційна схема

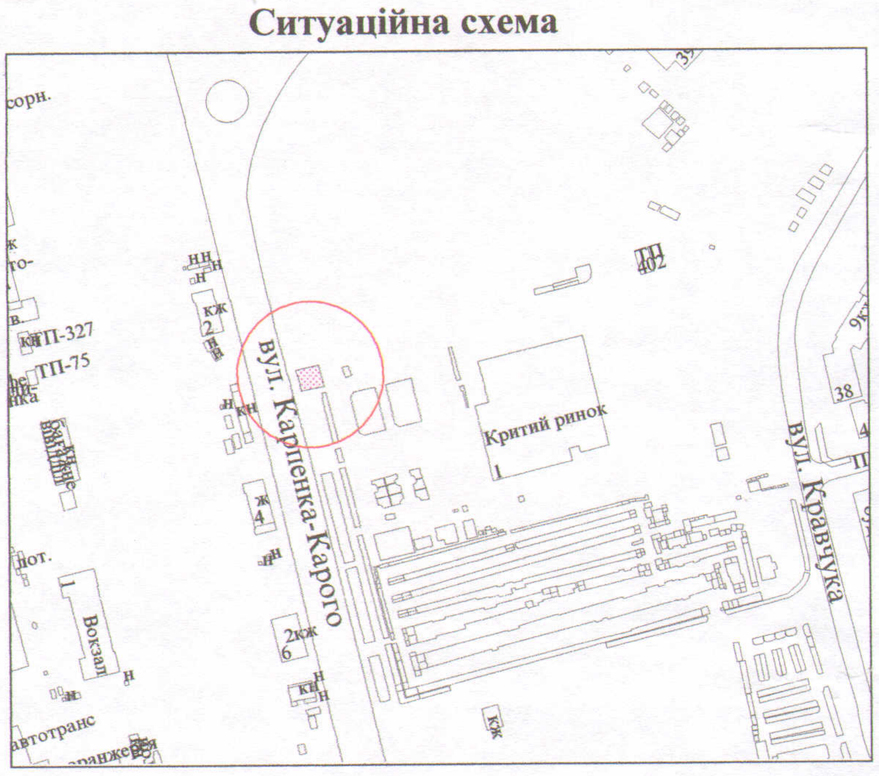

УМОВНІ ПОЗНАЧЕННЯ

0,0107 га - земельна ділянка, договір оренди якої поновлюється на новий строк для обслуговування денних парковок автомобілів

0,0107 га - земельна ділянка, що надана в оренду згідно з договором оренди землі від 31.07.2007 за № 040707700305, поновленого додатковою угодою до договору оренди землі, зареєстрованою у Державному реєстрі земель від 14.12.2012 за № 071010004000830 та додатковою угодою до договору оренди землі від 16.03.2018, право оренди на яку зареєстроване в Державному реєстрі речових прав на нерухоме майно від 05.04.2018, номер запису про інше речове право 25668894

0,0107 га - обмеження, встановлені щодо використання земельної ділянки (охоронні зони навколо інженерних комунікацій (01.08) - каналізація, газопровід, водопровід, підземна кабельна лінія електропередачі)

СЕКРЕТАР МІСЬКОЇ РАДИ _____ **Григорій Пустовіт**

Підприємець	О.В.Холодков	Масштаб 1 : 500		
		Площа ділянки (га)	З них	
			в оренду	у власність
ФІЗИЧНА ОСОБА-ПІДПРИЄМЕЦЬ ХОЛОДКОВ ОЛЕКСАНДР ВОЛОДИМИРОВИЧ		0,0107	0,0107	-