

**ПЛАН**  
земельної ділянки


Ситуаційна схема

Кадастровий № : 0710100000:22:065:0042

Адреса: м. Луцьк, вул. Карпенка-Карого, 1-а

Землекористувач:

Приватне підприємство "Виробничо-комерційна фірма "Домінанта"

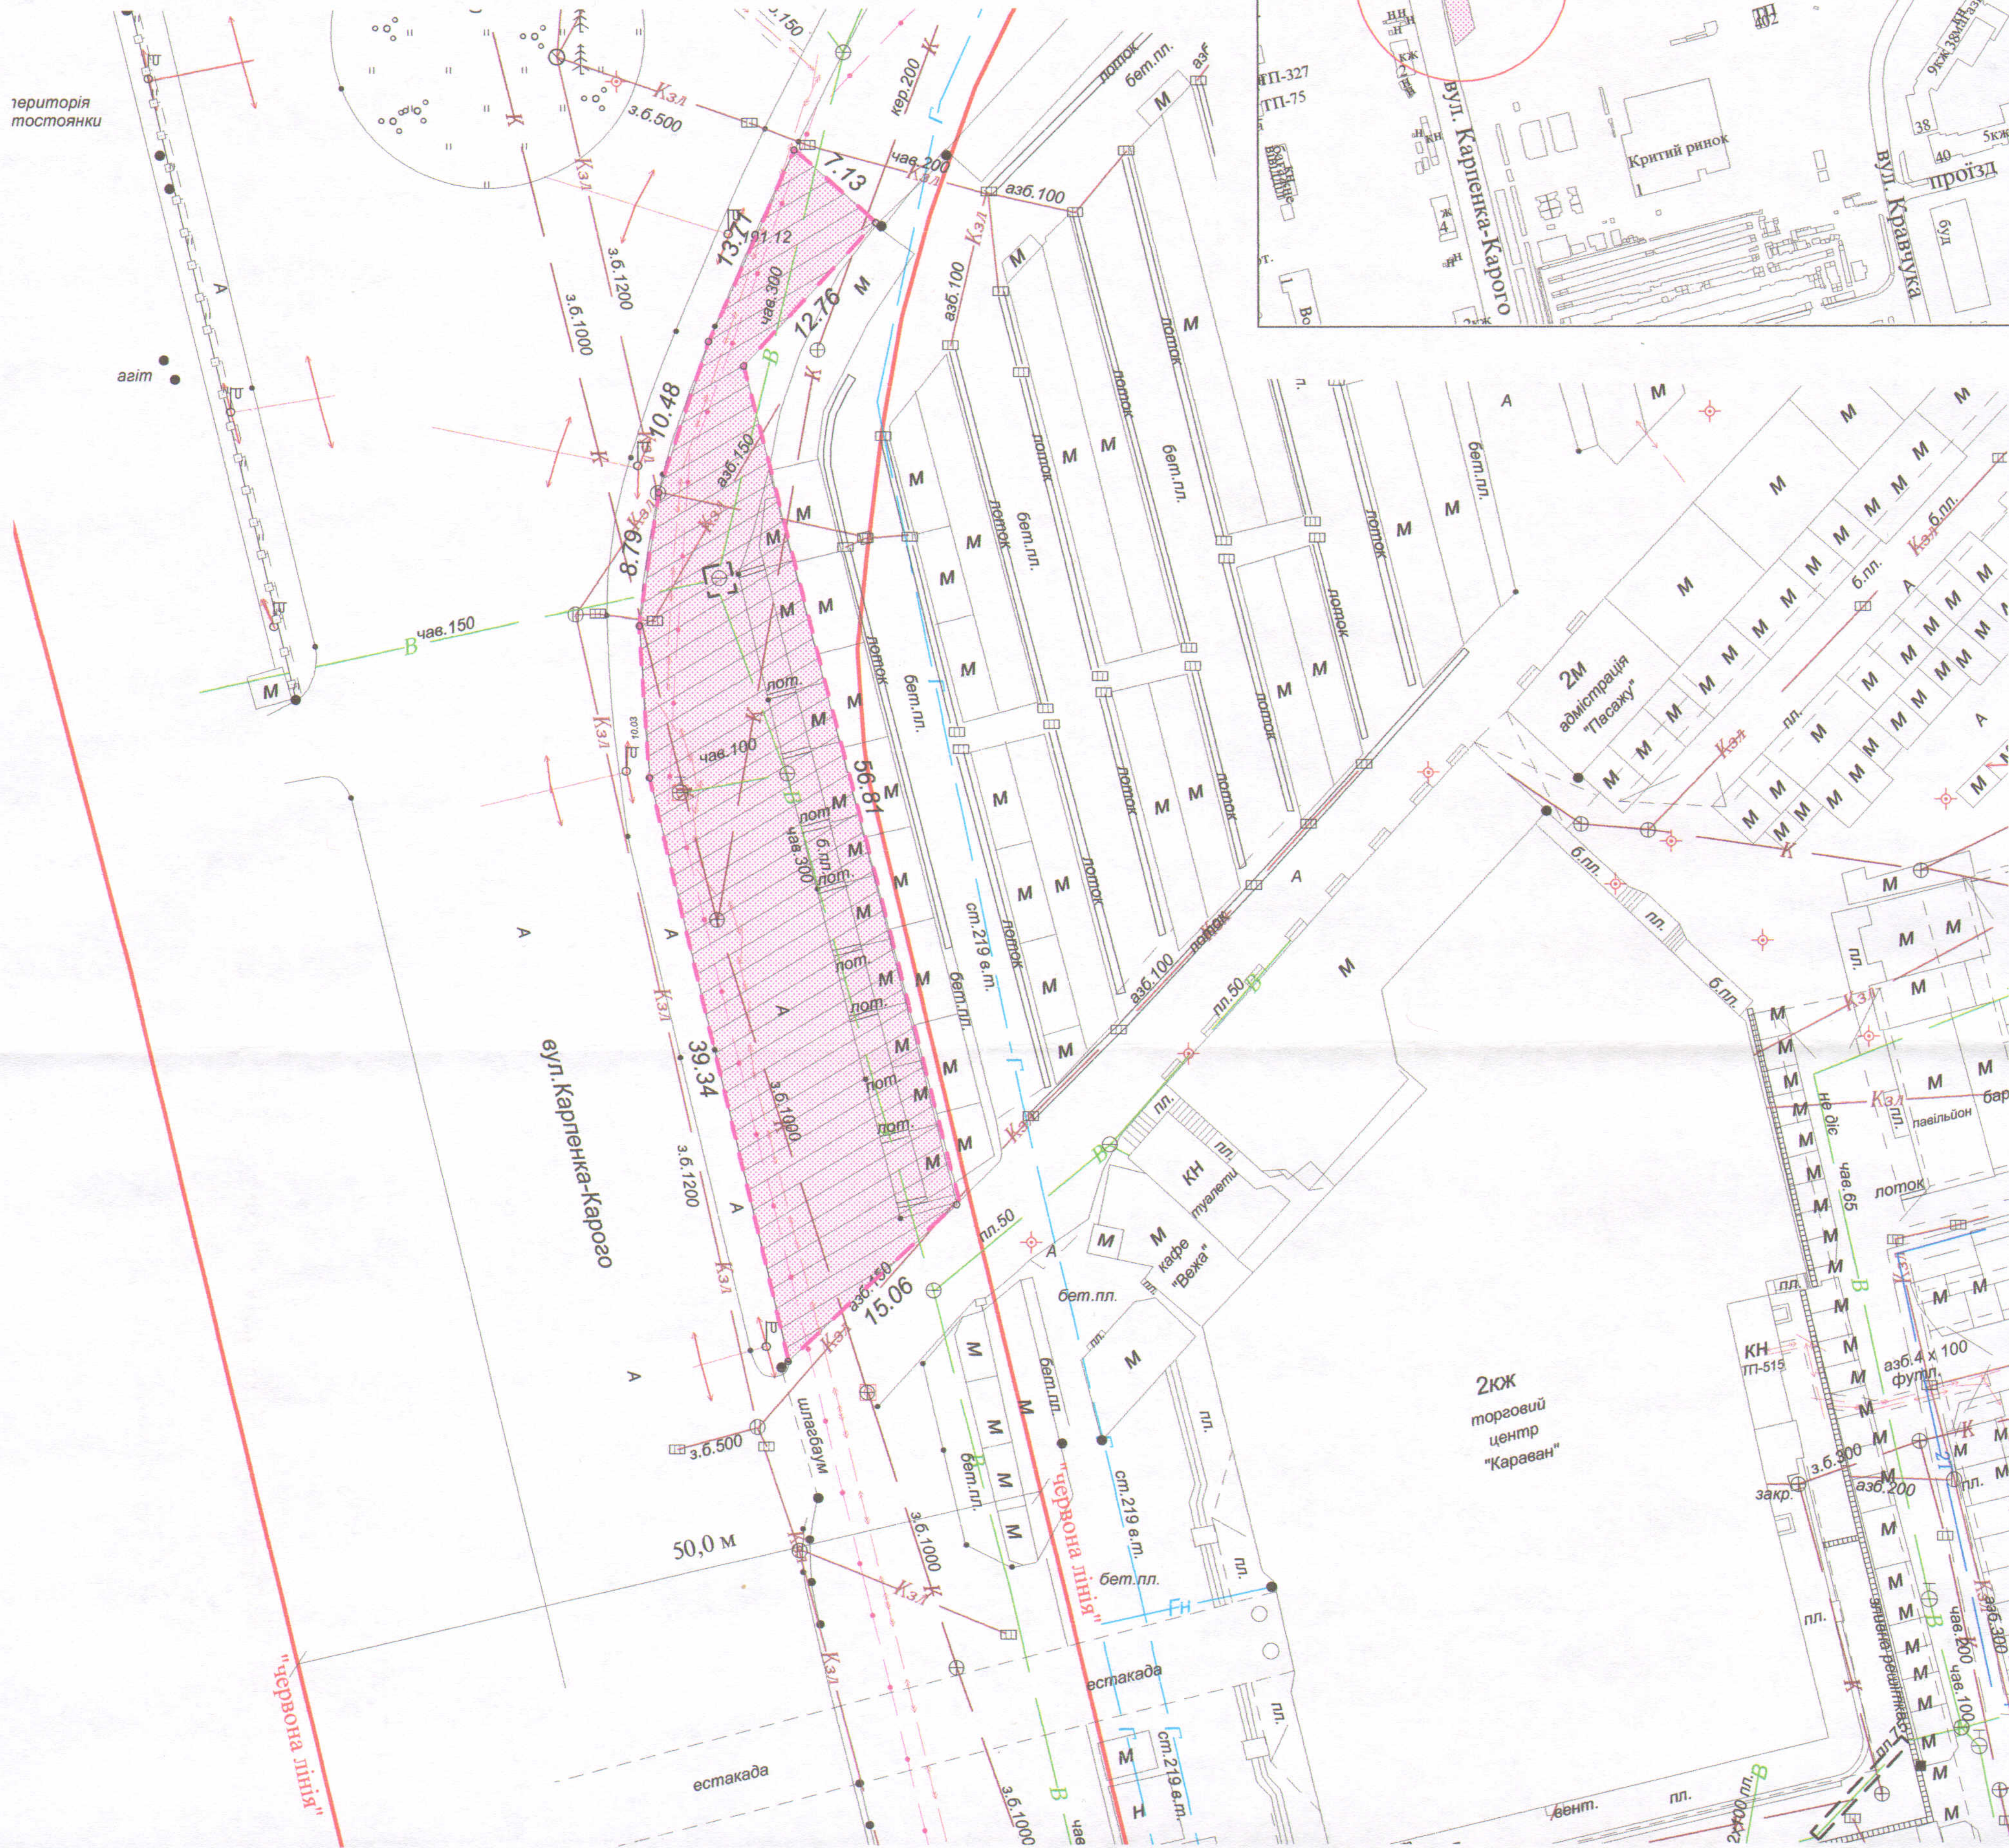

**УМОВНІ ПОЗНАЧЕННЯ**

- 0,0753 га - земельна ділянка, договір оренди якої поновлюється на новий строк для обслуговування денних парковок автомобілів
- 0,0753 га - земельна ділянка, що надана в оренду згідно з договором оренди землі від 31.07.2007 за № 040707700306, поновленого додатково угодою до договору оренди землі, зареєстрованою у Державному реєстрі земель від 14.12.2012 за № 071010004000828 та додатково угодою до договору оренди землі від 16.03.2018, право оренди на яку зареєстроване в Державному реєстрі речових прав на нерухоме майно від 05.04.2018, право запису про інше речове право 25672668
- 0,0753 га - обмеження, встановлені щодо використання земельної ділянки (охоронні зони навколо інженерних комунікацій (01.08) - каналізація, газопровід, водопровід, підземна кабельна лінія електропередачі, підземна кабельна лінія електрозв'язку)

СЕКРЕТАР МІСЬКОЇ РАДИ \_\_\_\_\_

Григорій Пустовіт

Підприємство О.В.Холодков	Масштаб 1 : 500	
	Площа ділянки (га)	З них
	в оренду	у власність
0,0753	0,0753	-