

ПЛАН
земельної ділянки

Кадастровий номер:
0710100000:21:081:0009


Адреса: м. Луцьк, вул. Окружна, 15

Землекористувач:

ПРИВАТНЕ АКЦІОНЕРНЕ ТОВАРИСТВО
"СКФ УКРАЇНА"

Додаток до рішення міської ради
від " " 201 р №

Ситуаційна схема

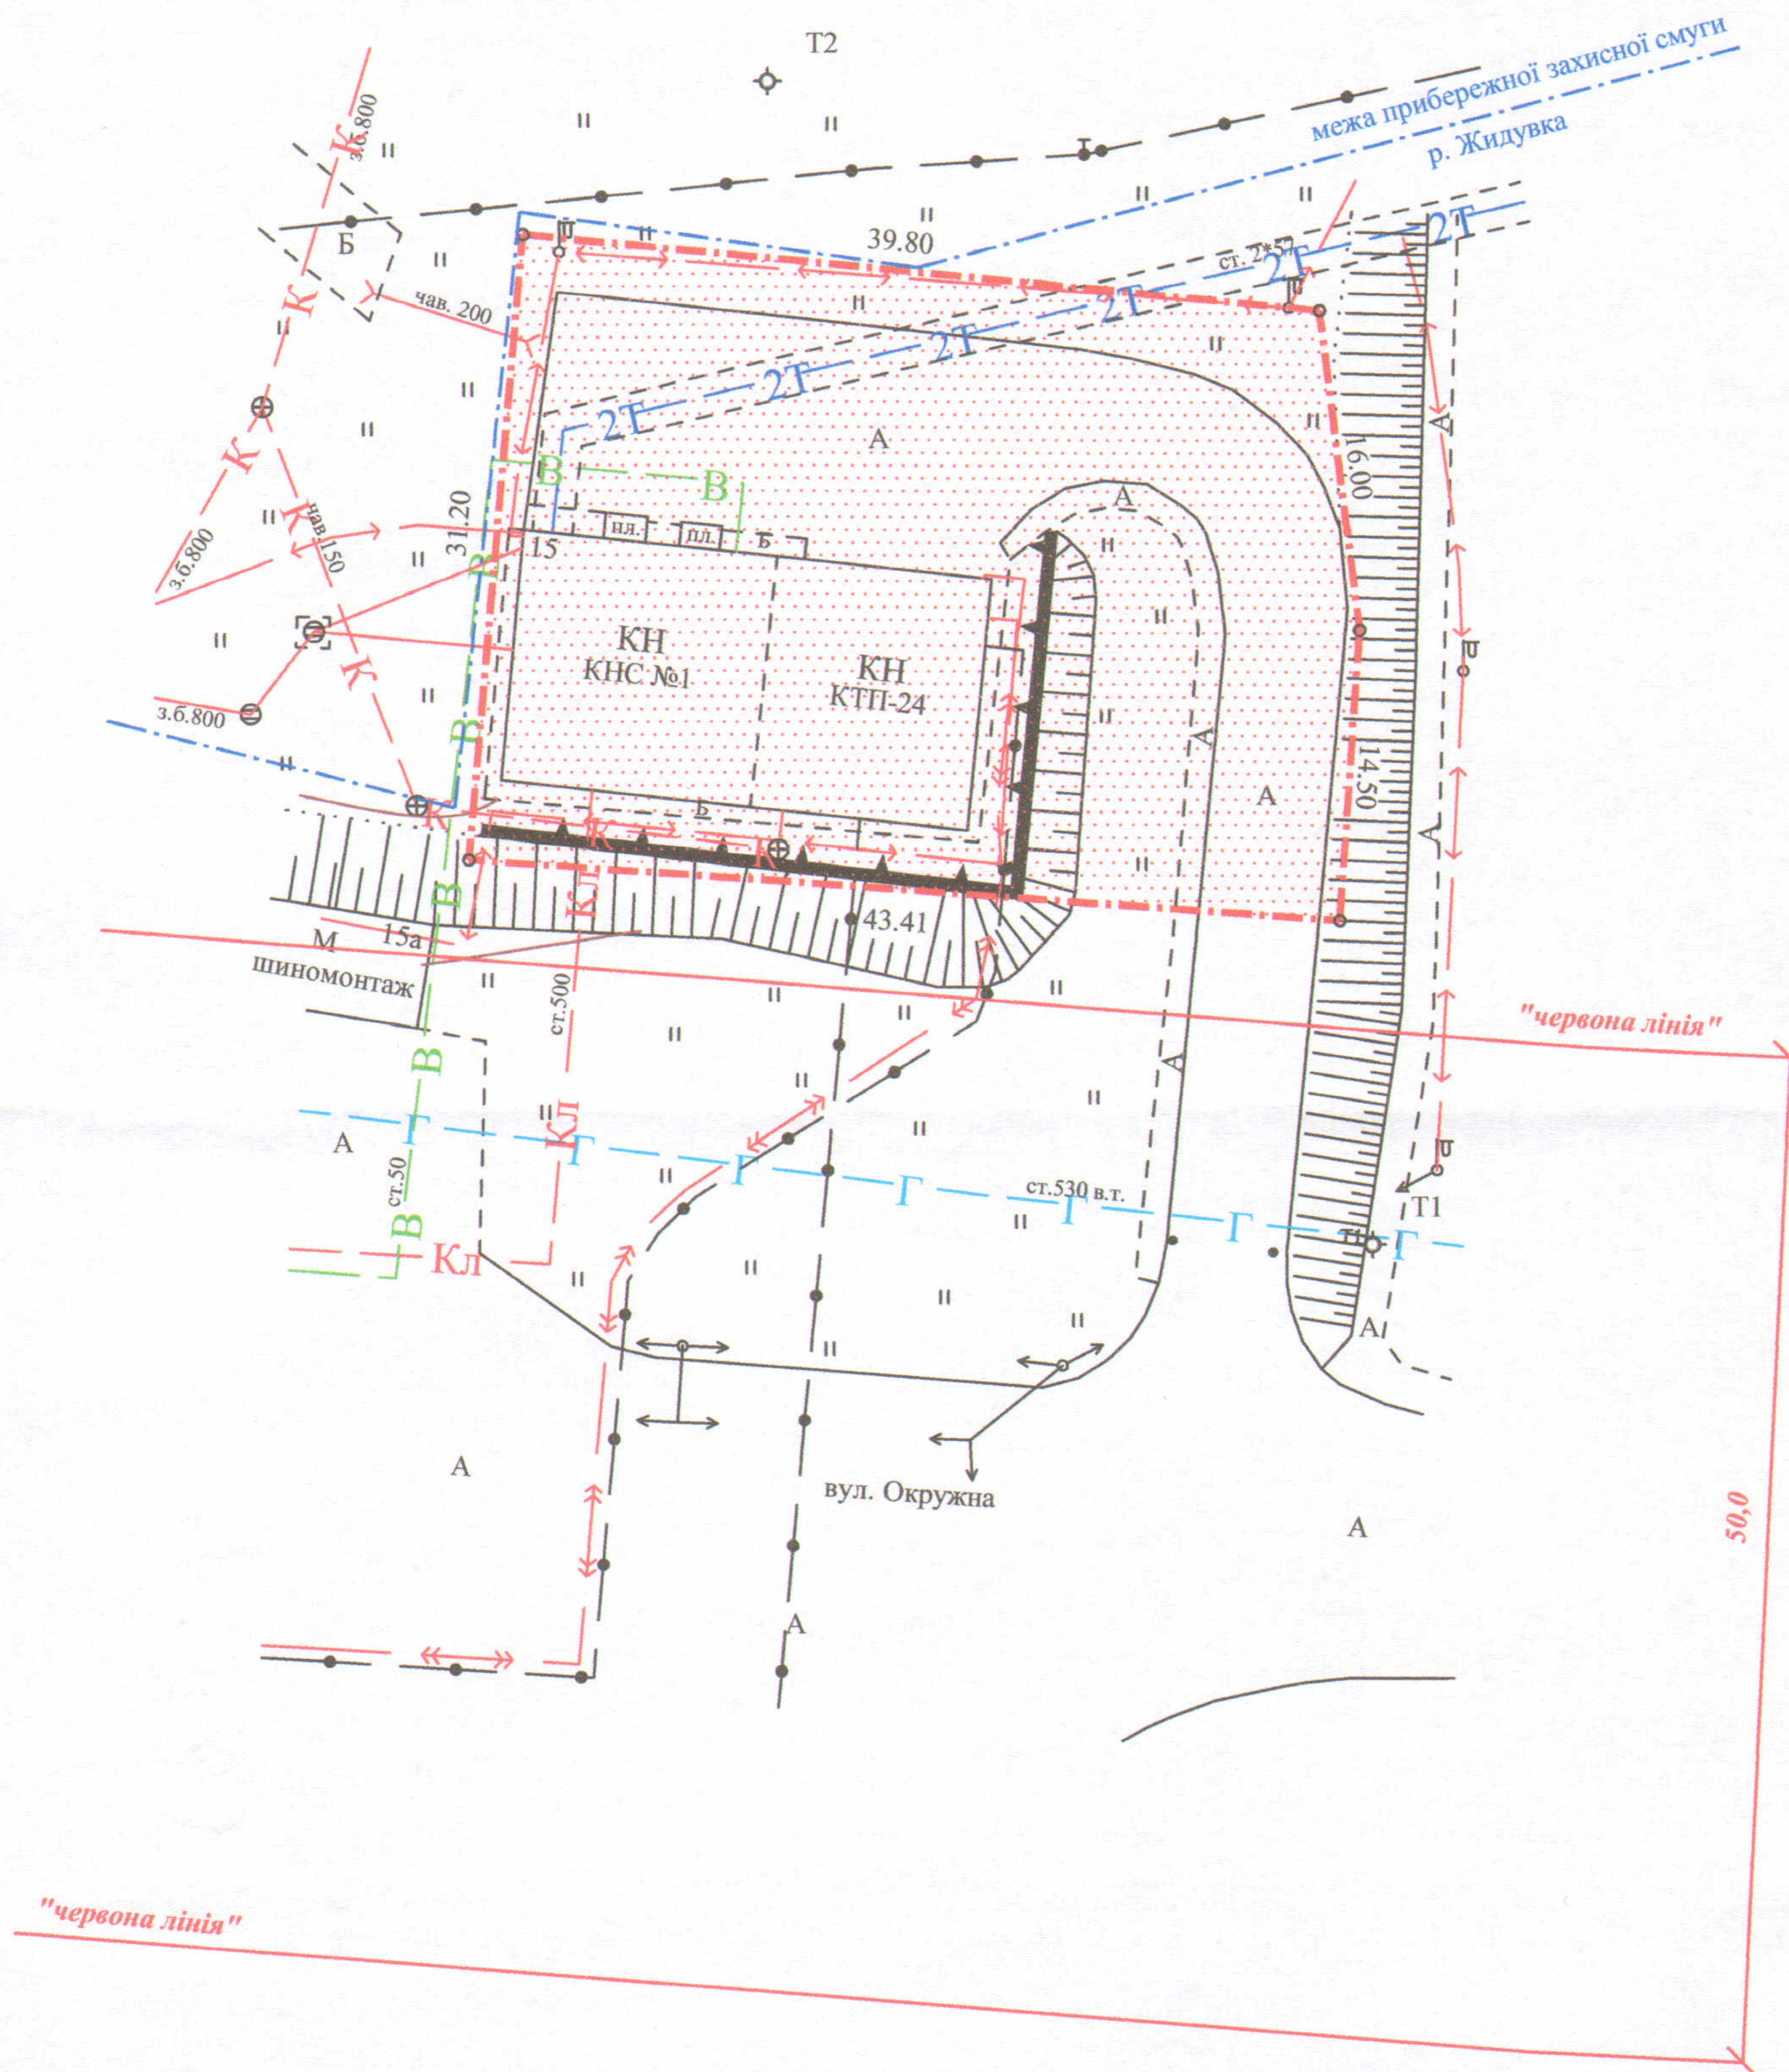

УМОВНІ ПОЗНАЧЕННЯ:

0,1299 га

-земельна ділянка, договір оренди якої поновлюється на новий строк для обслуговування каналізаційно-насосної станції

0,1299 га

-земельна ділянка, що надана в оренду згідно з договором оренди землі від 20.12.2005 за № 040507700123

СЕКРЕТАР МІСЬКОЇ РАДИ

Григорій Пустовіт



Масштаб 1:500		
Площа ділянки (га)	З них	
	у власність	в оренду
0,1299	---	0,1299