Додаток до рішення міської ради
№ _____ від "__"_____ 201__ р.

ПЛАН
земельної ділянки

Кадастровий номер: *0710100000:33:017:0011*
Адреса: *м. Луцьк, вул. Карбишева, 2*
Землекористувач: *Приватне акціонерне товариство «Волтекс-Меланж»*

Ситуаційна схема

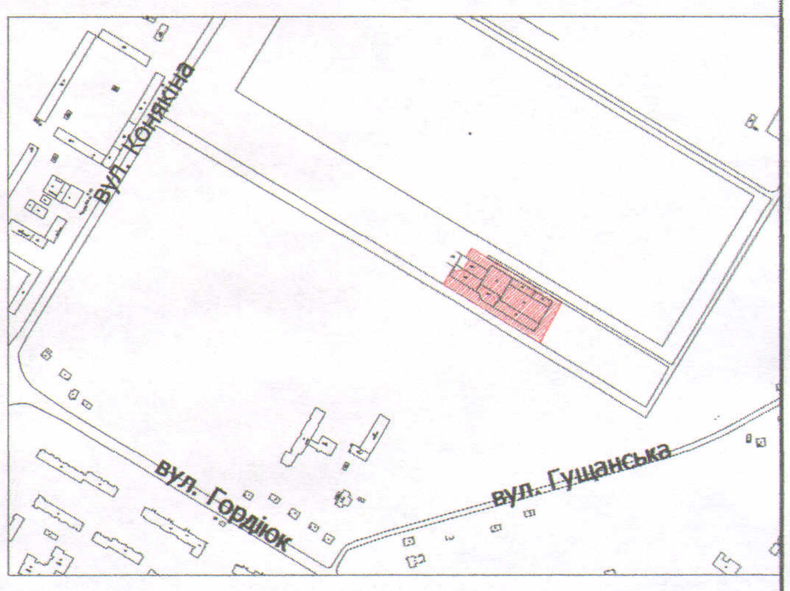

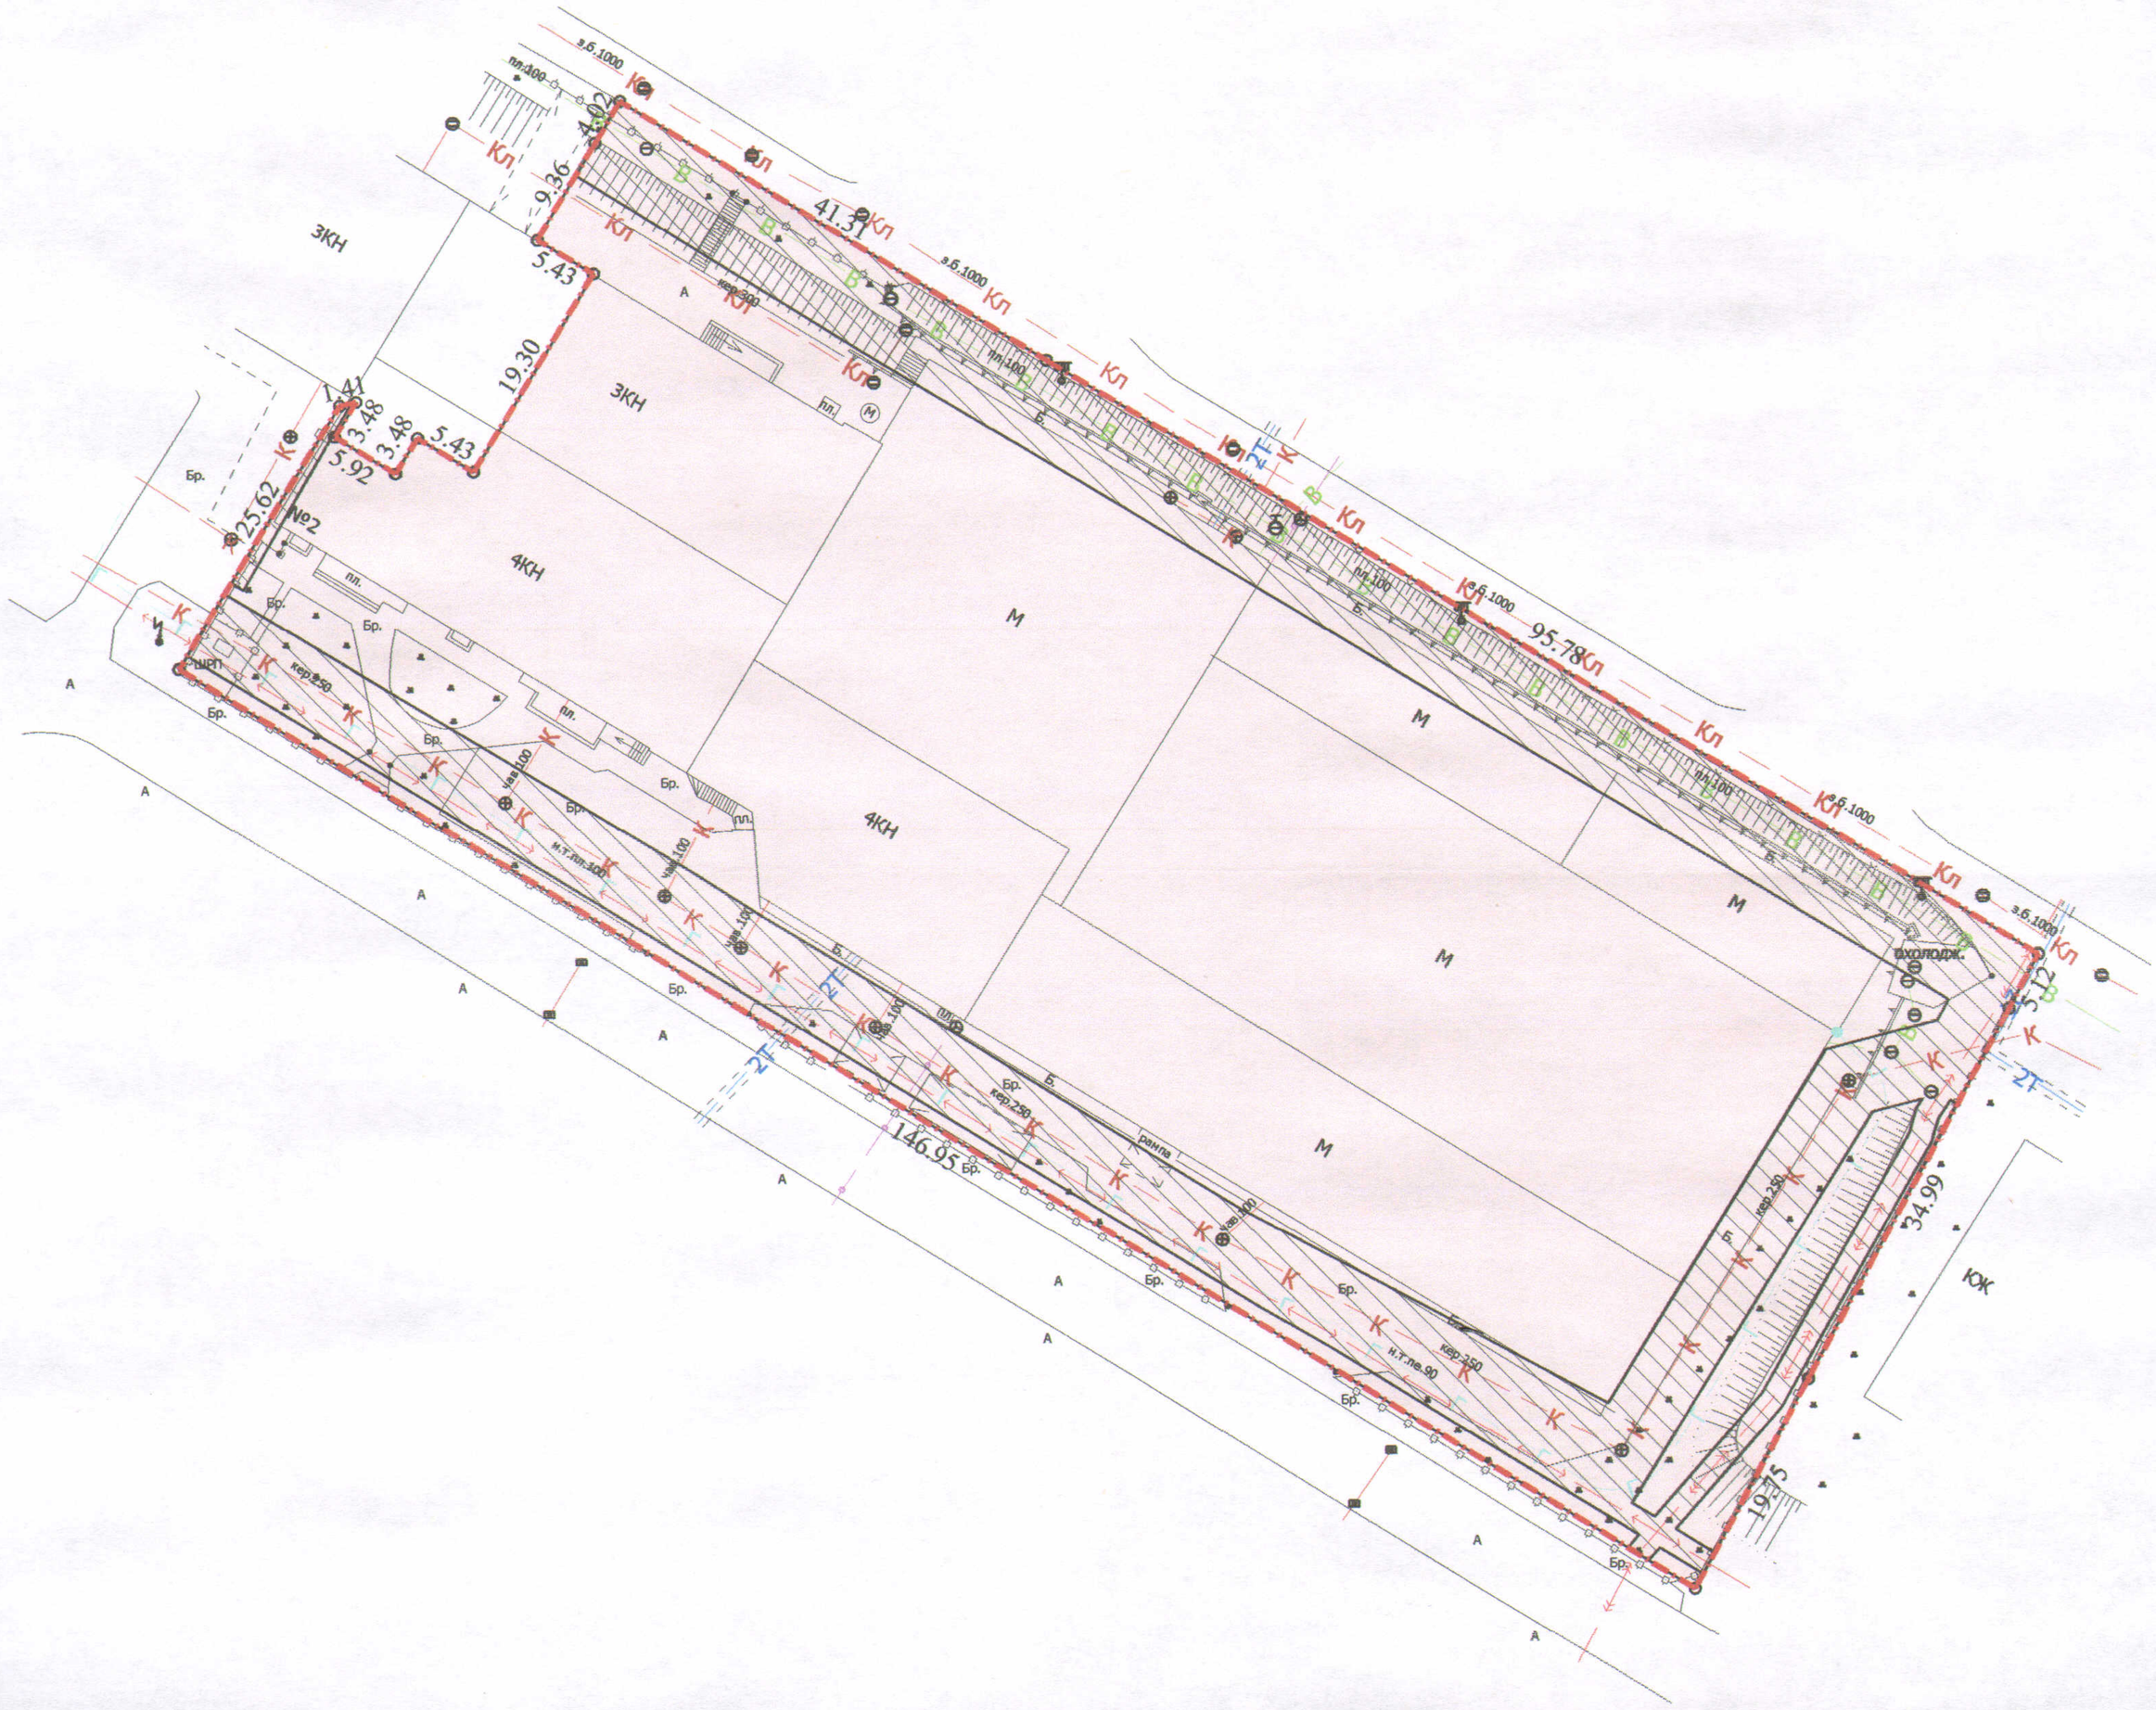

УМОВНІ ПОЗНАЧЕННЯ

0,8293 га — земельна ділянка, договір оренди якої поновлюється на новий строк для будівництва та обслуговування адміністративно-виробничих будівель

0,8293 га — земельна ділянка, право оренди на яку зареєстроване в Державному реєстрі речових прав на нерухоме майно 04.12.2013, номер запису про інше речове право: 3674104, згідно з договором оренди землі від 15.02.2013

0,2281 га — обмеження, встановлені щодо використання земельної ділянки (охоронні зони навколо інженерних комунікацій (01.08) - каналізація, теплотраса, водопровід, підземна кабельна лінія електропередачі)

СЕКРЕТАР МІСЬКОЇ РАДИ _____ Григорій ПУСТОВІТ

Директор		Завадський В.М.	Масштаб 1:750
Перевірив		Завадський В.М.	
Виконав		Клепач О.В.	
ПП "Луцькземресурс"			

Площа ділянки (га)	З них	
	у власність	в оренду
0,8293	-	0,8293