

ПЛАН
земельної ділянки



Додаток до рішення міської ради
№ _____ від "___" _____ 201__ р.

Кадастровий номер: 0710100000:11:149:0033

Адреса: м. Луцьк, пр-т Волі, 6-в

Землекористувач: ПРИВАТНЕ АКЦІОНЕРНЕ
ТОВАРИСТВО "ВОЛИНЬОБЛЕНЕРГО"

Ситуаційний план

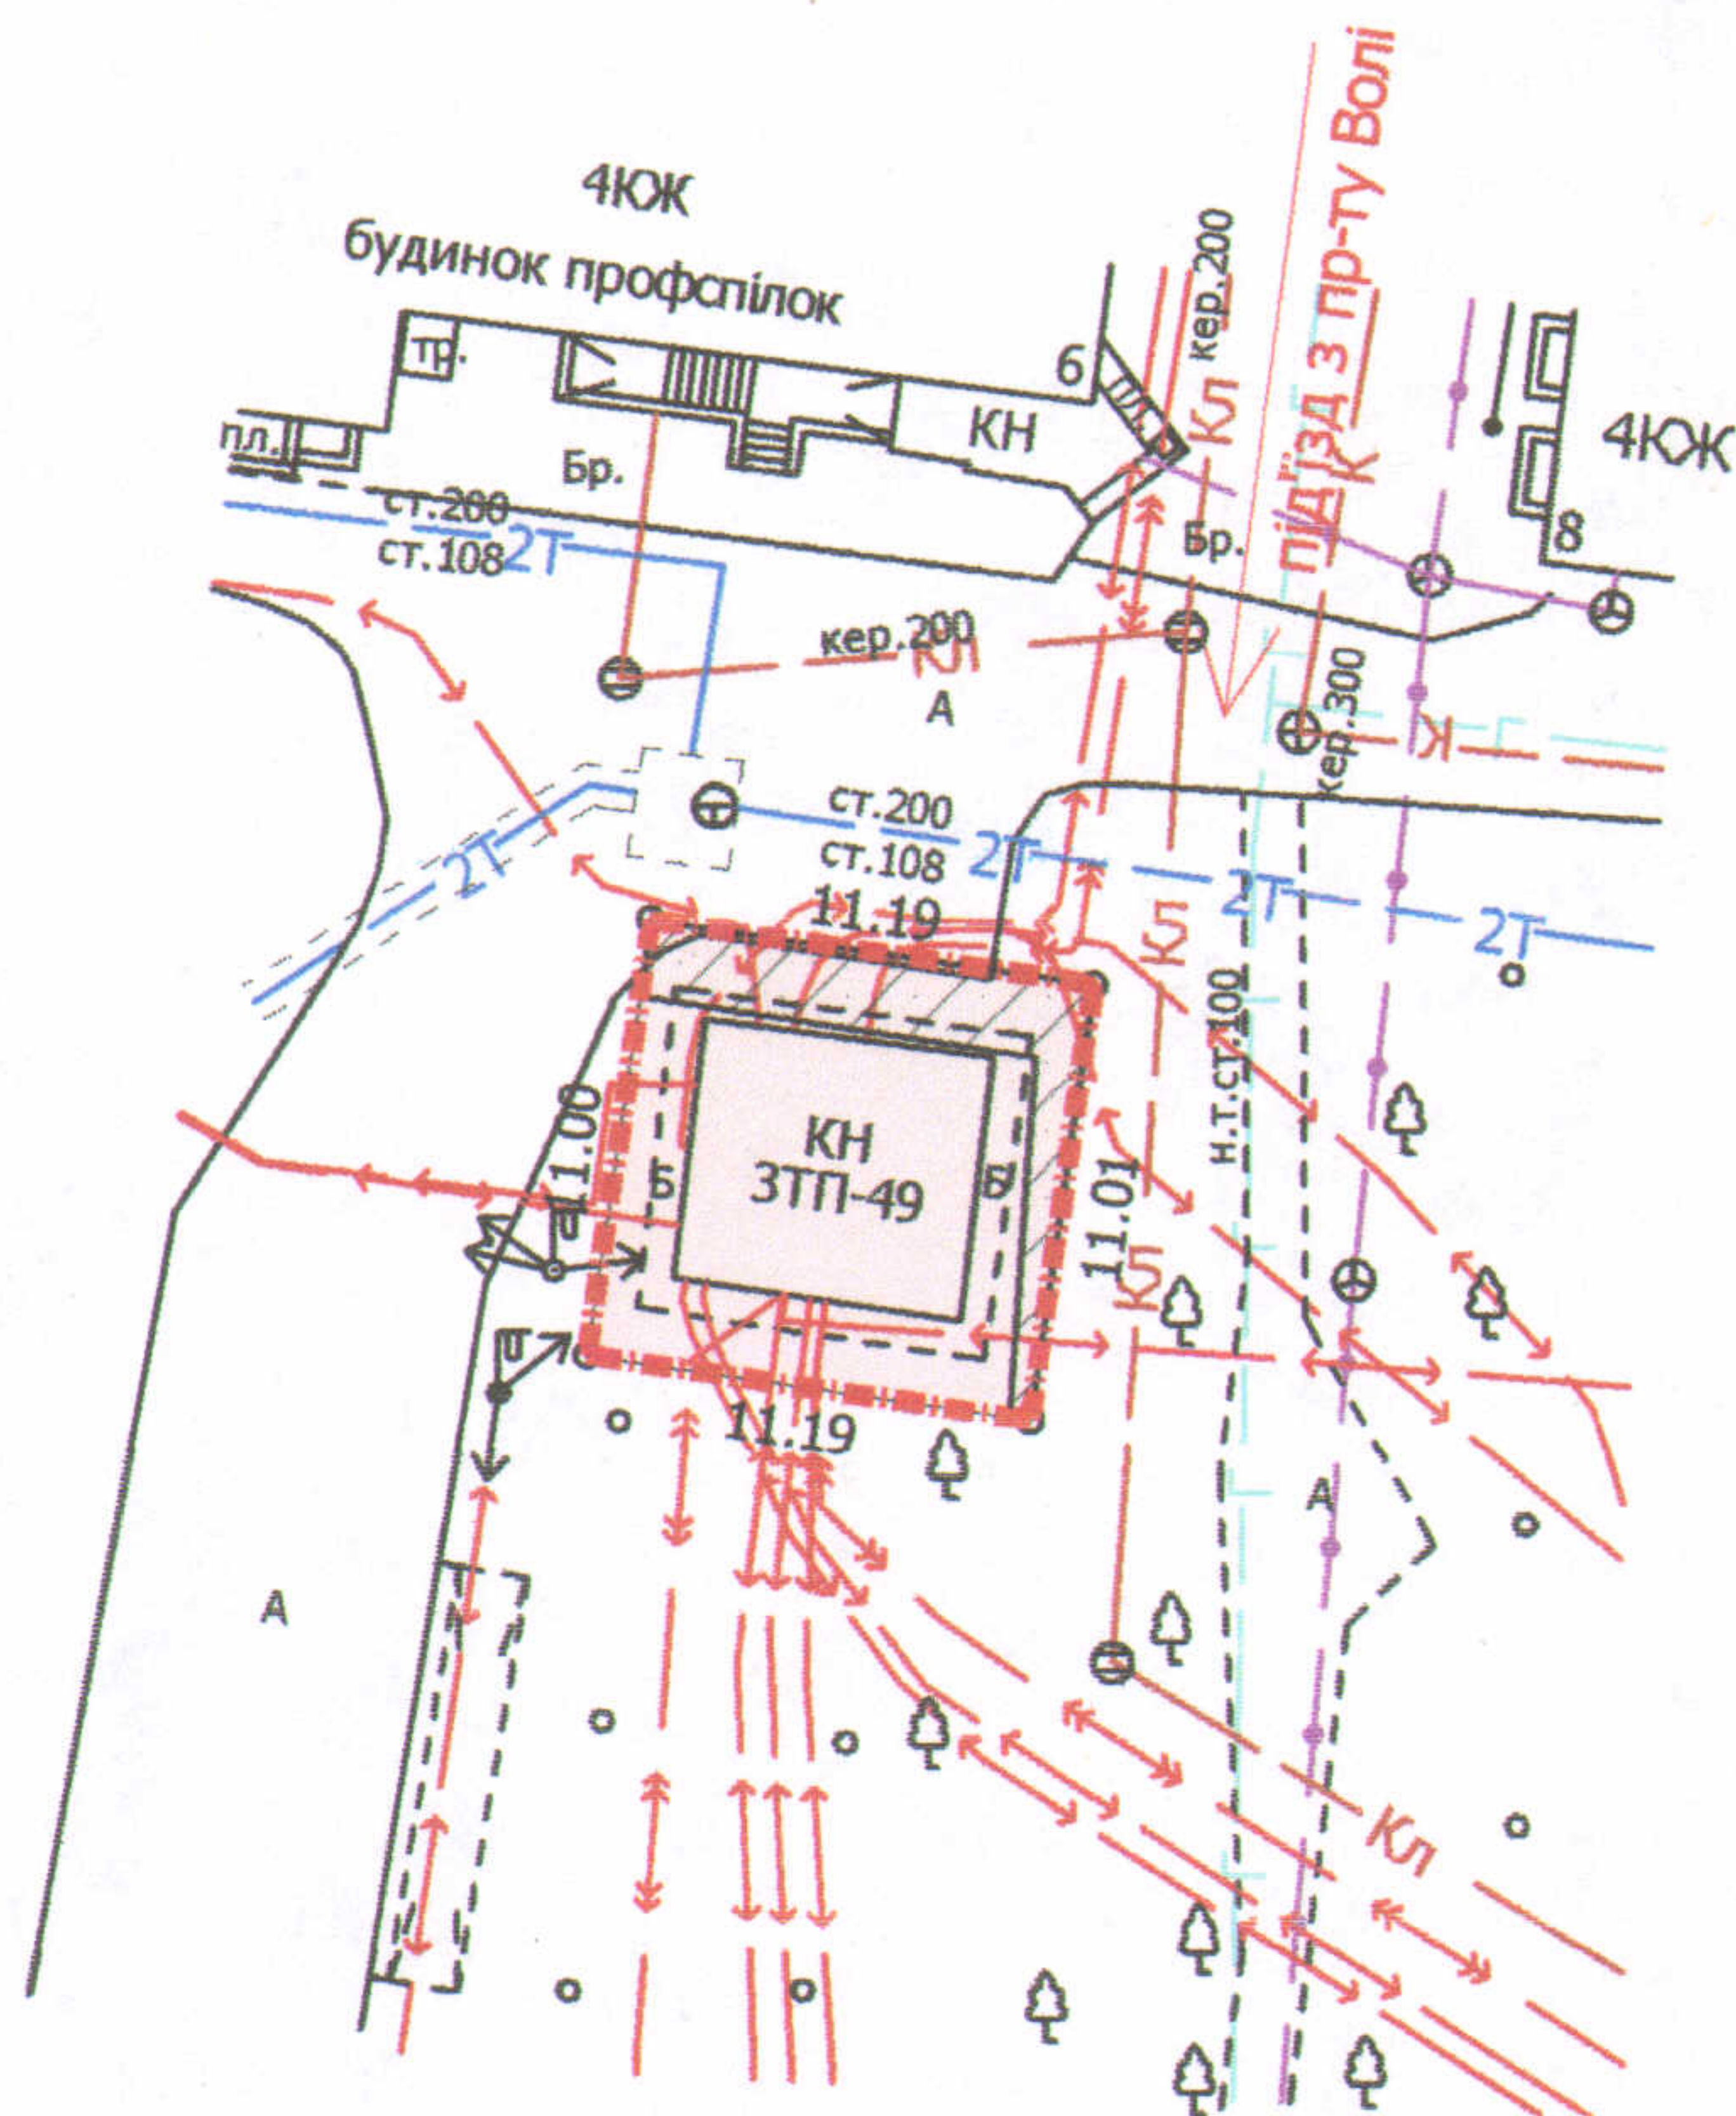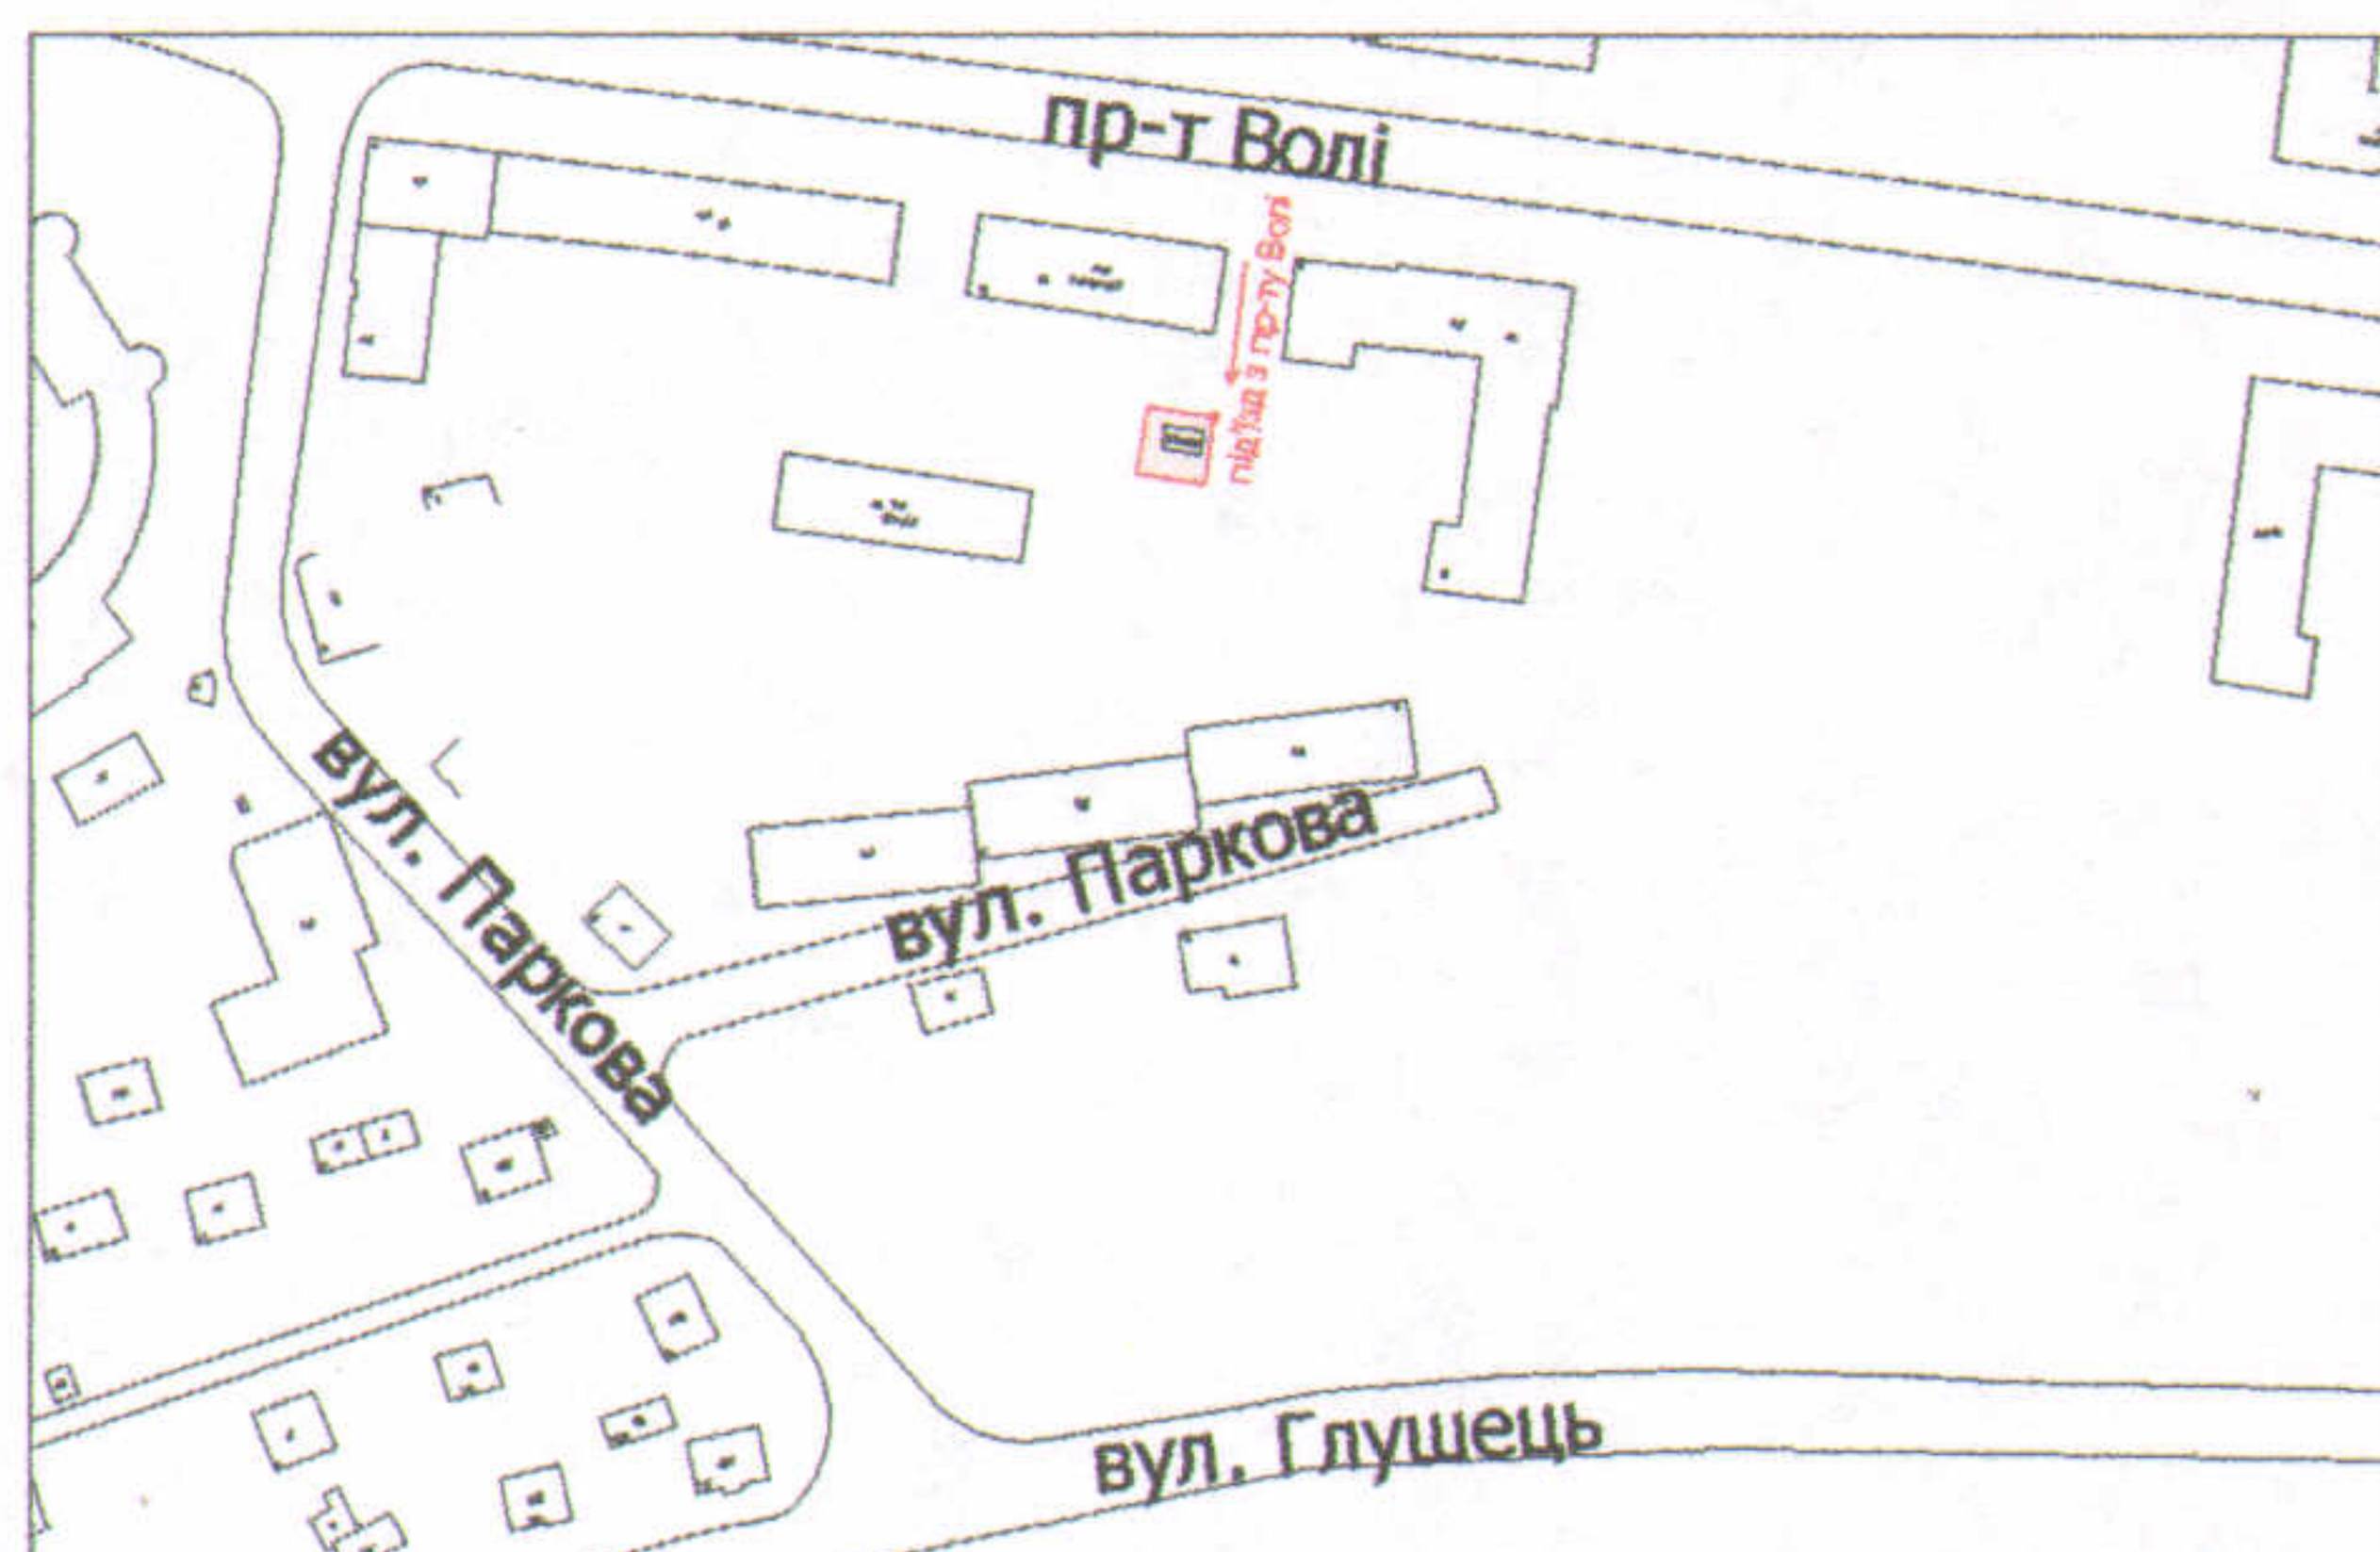

УМОВНІ ПОЗНАЧЕННЯ

- 0,0123 га** — земельна ділянка, договір оренди якої поновлюється на новий строк для будівництва та обслуговування трансформаторної підстанції (ЗТП-49)
- 0,0123 га** — земельна ділянка, право оренди на яку зареєстроване в Державному реєстрі речових прав на нерухоме майно 07.11.2013, номер запису про інше речове право: 3274821 відповідно до договору оренди землі від 08.10.2013
- 0,0030 га** — обмеження, встановлені щодо використання земельної ділянки (охоронні зони навколо інженерних комунікацій (01.08) - теплотраса, каналізація)

СЕКРЕТАР МІСЬКОЇ РАДИ

Григорій ПУСТОВІТ

Директор	Завадський В.М.	Площа ділянки (га)	Масштаб 1: 500	
Перевірив	Завадський В.М.			
Виконав	Кунц О.Ю.		3 них	
ПП "Луцькземресурс"		у власність	в оренду	
		0,0123	-	0,0123