

ПЛАН  
земельної ділянки



Кадастровий номер: 0710100000:42:010:0011

Адреса: м. Луцьк, вул. Карбишева, 1

Землекористувач: ТОВАРИСТВО З ОБМЕЖЕНОЮ  
ВІДПОВІДАЛЬНІСТЮ "СИНТЕКС ВОМ"

Додаток до рішення міської ради  
№ \_\_\_\_\_ від "\_\_\_" \_\_\_\_\_ 201\_\_ р.

Ситуаційний план

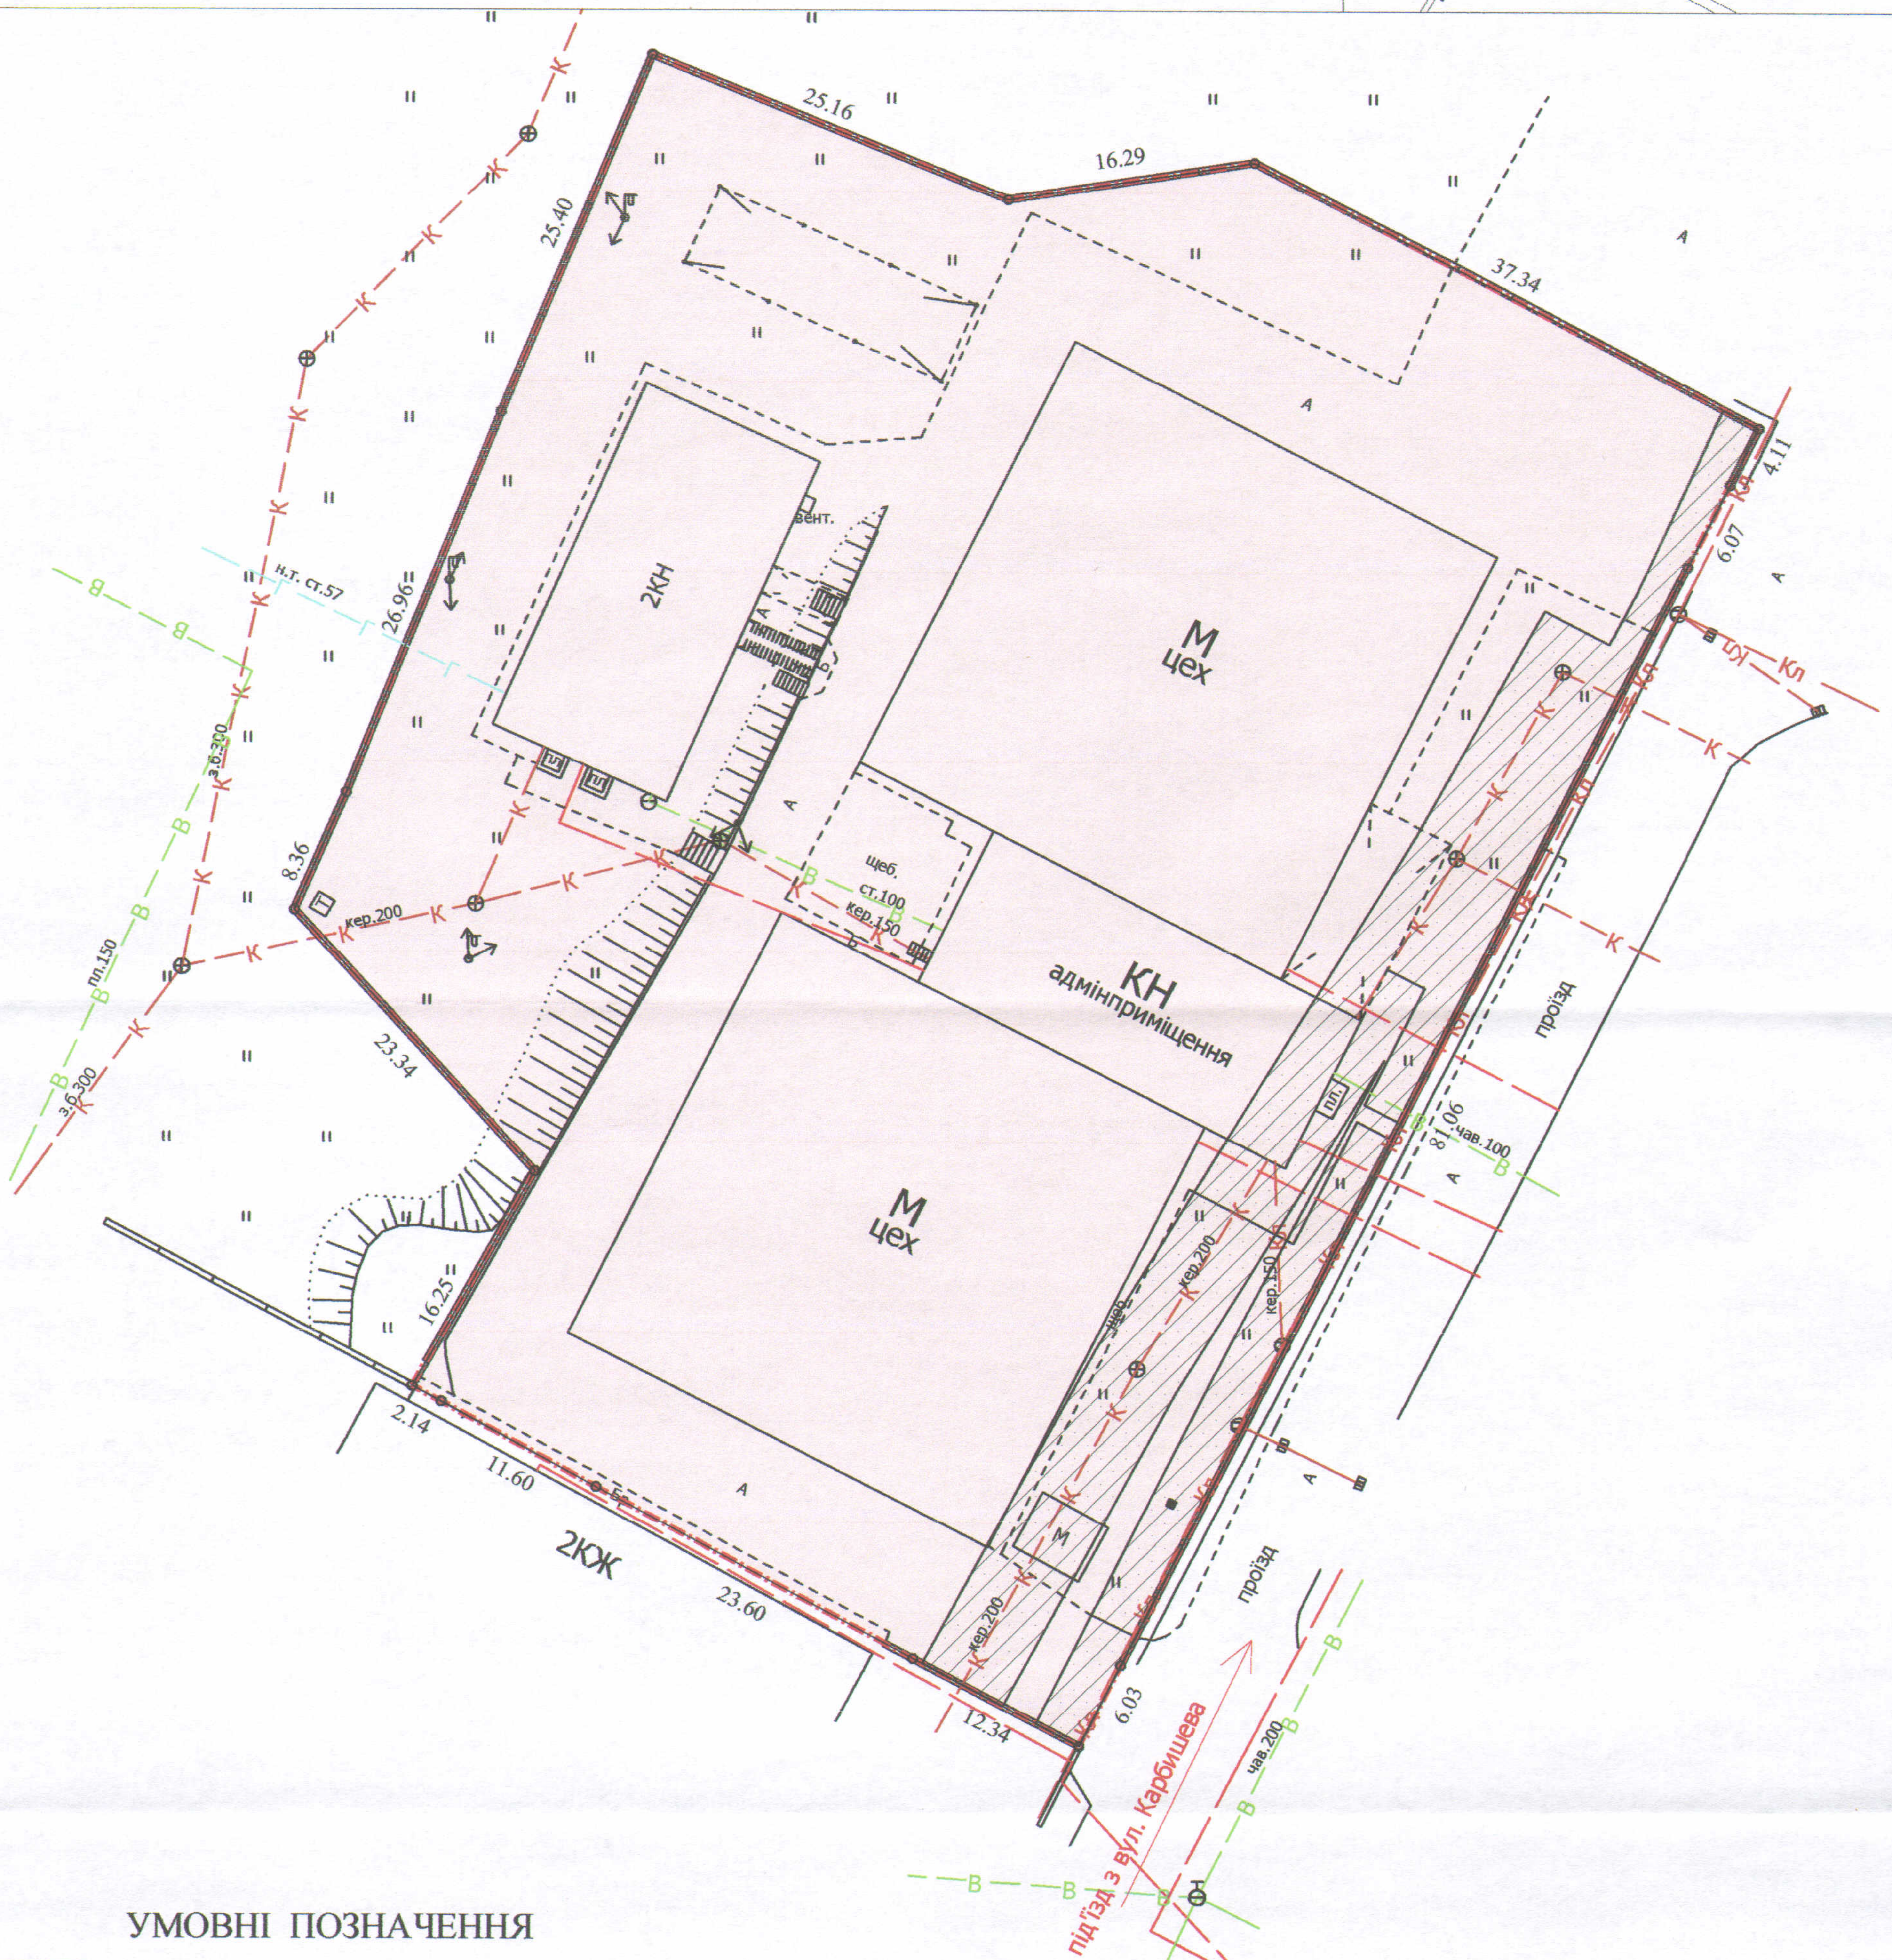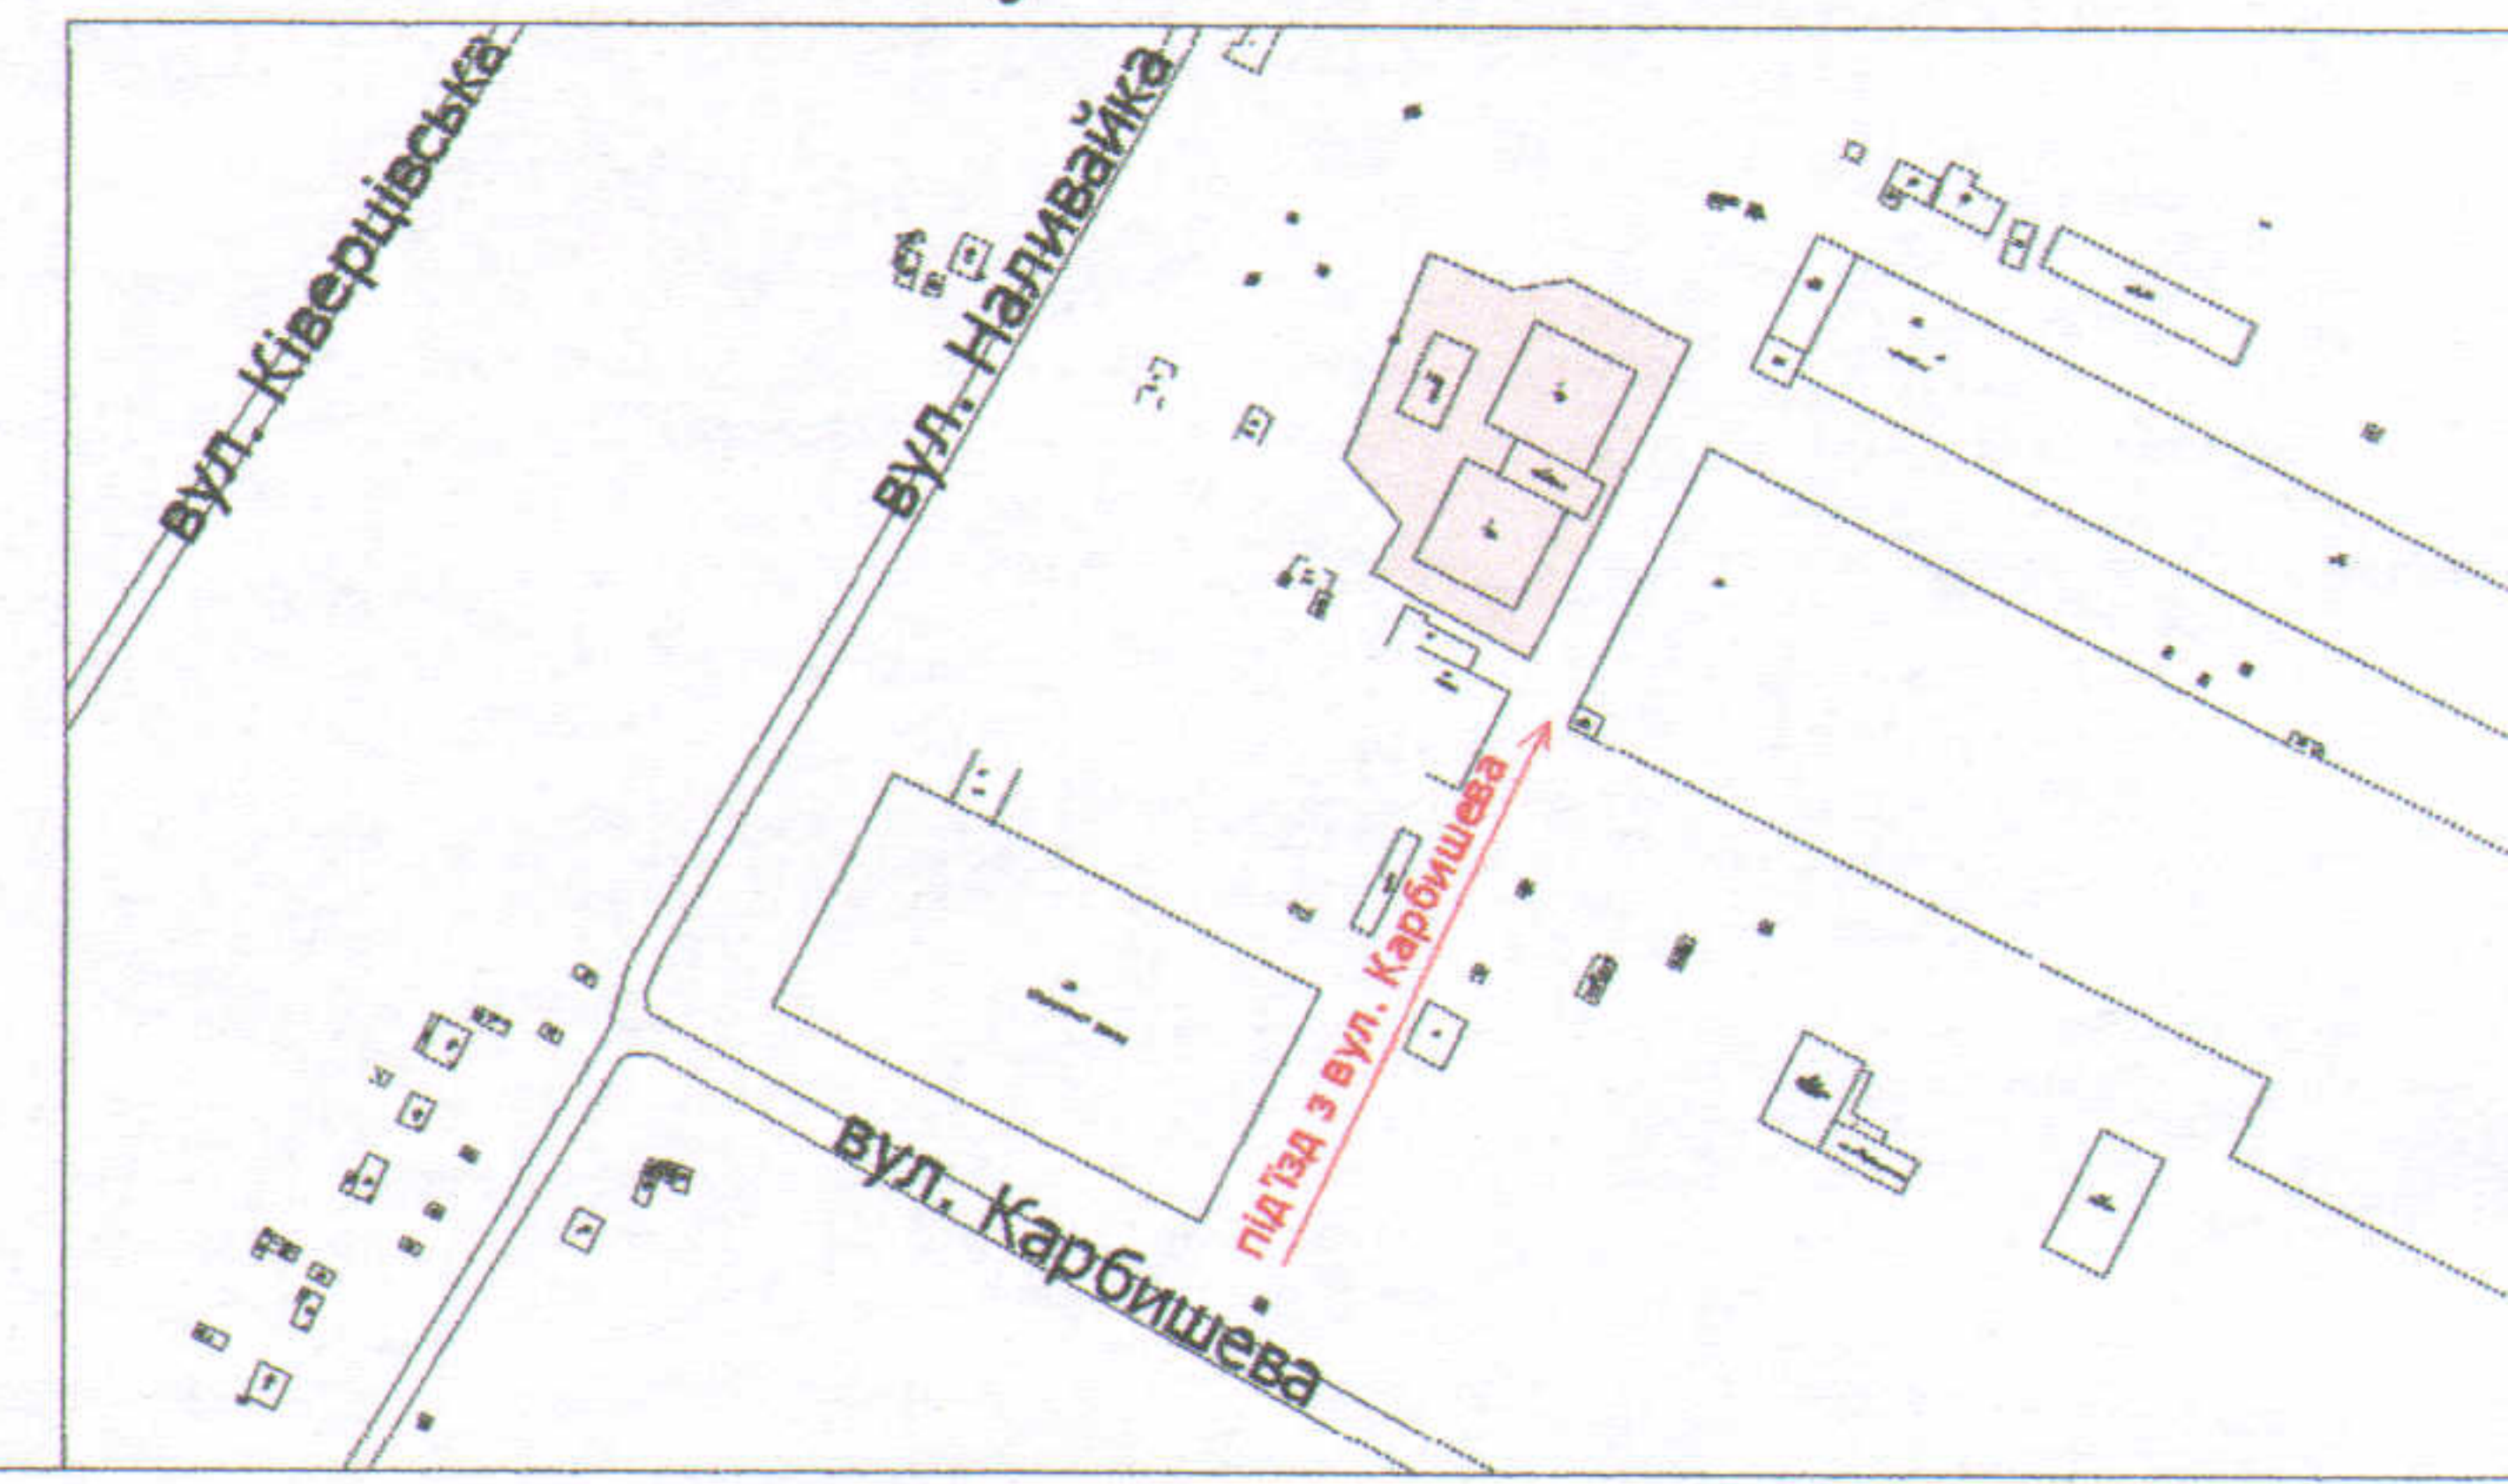

УМОВНІ ПОЗНАЧЕННЯ

- 0,6300 га** — земельна ділянка, договір оренди якої поновлюється на новий строк для обслуговування виробничих споруд
- 0,6300 га** — земельна ділянка, право оренди на яку зареєстроване в Державному реєстрі речових прав на нерухоме майно 16.01.2014, номер запису про інше речове право: 4276572 відповідно до додаткової угоди про поновлення договору оренди землі від 28.10.2013
- 0,0730 га** — обмеження, встановлені щодо використання земельної ділянки (охоронні зони навколо інженерних комунікацій (01.08) - каналізації)

СЕКРЕТАР МІСЬКОЇ РАДИ \_\_\_\_\_ Григорій ПУСТОВІТ

Директор	Завадський В.М.
Перевірив	Завадський В.М.
Виконав	Кунд'О.Ю.

ІПІ "Луцькземресурс"

Масштаб 1: 1000

Площа ділянки (га)	З них	
	у власність	в оренду
0,6300	-	0,6300