

ПЛАН

земельної ділянки



Кадасстровий номер: 0710100000.22:035:0133

Адреса: м. Луцьк, вул. Ковякіна, 24

Землекористувач:

ТОВАРИСТВО З ОБМЕЖЕНОЮ

ВІДПОВІДАЛЬНІСТЮ "ЕКСПОЦЕНТР"

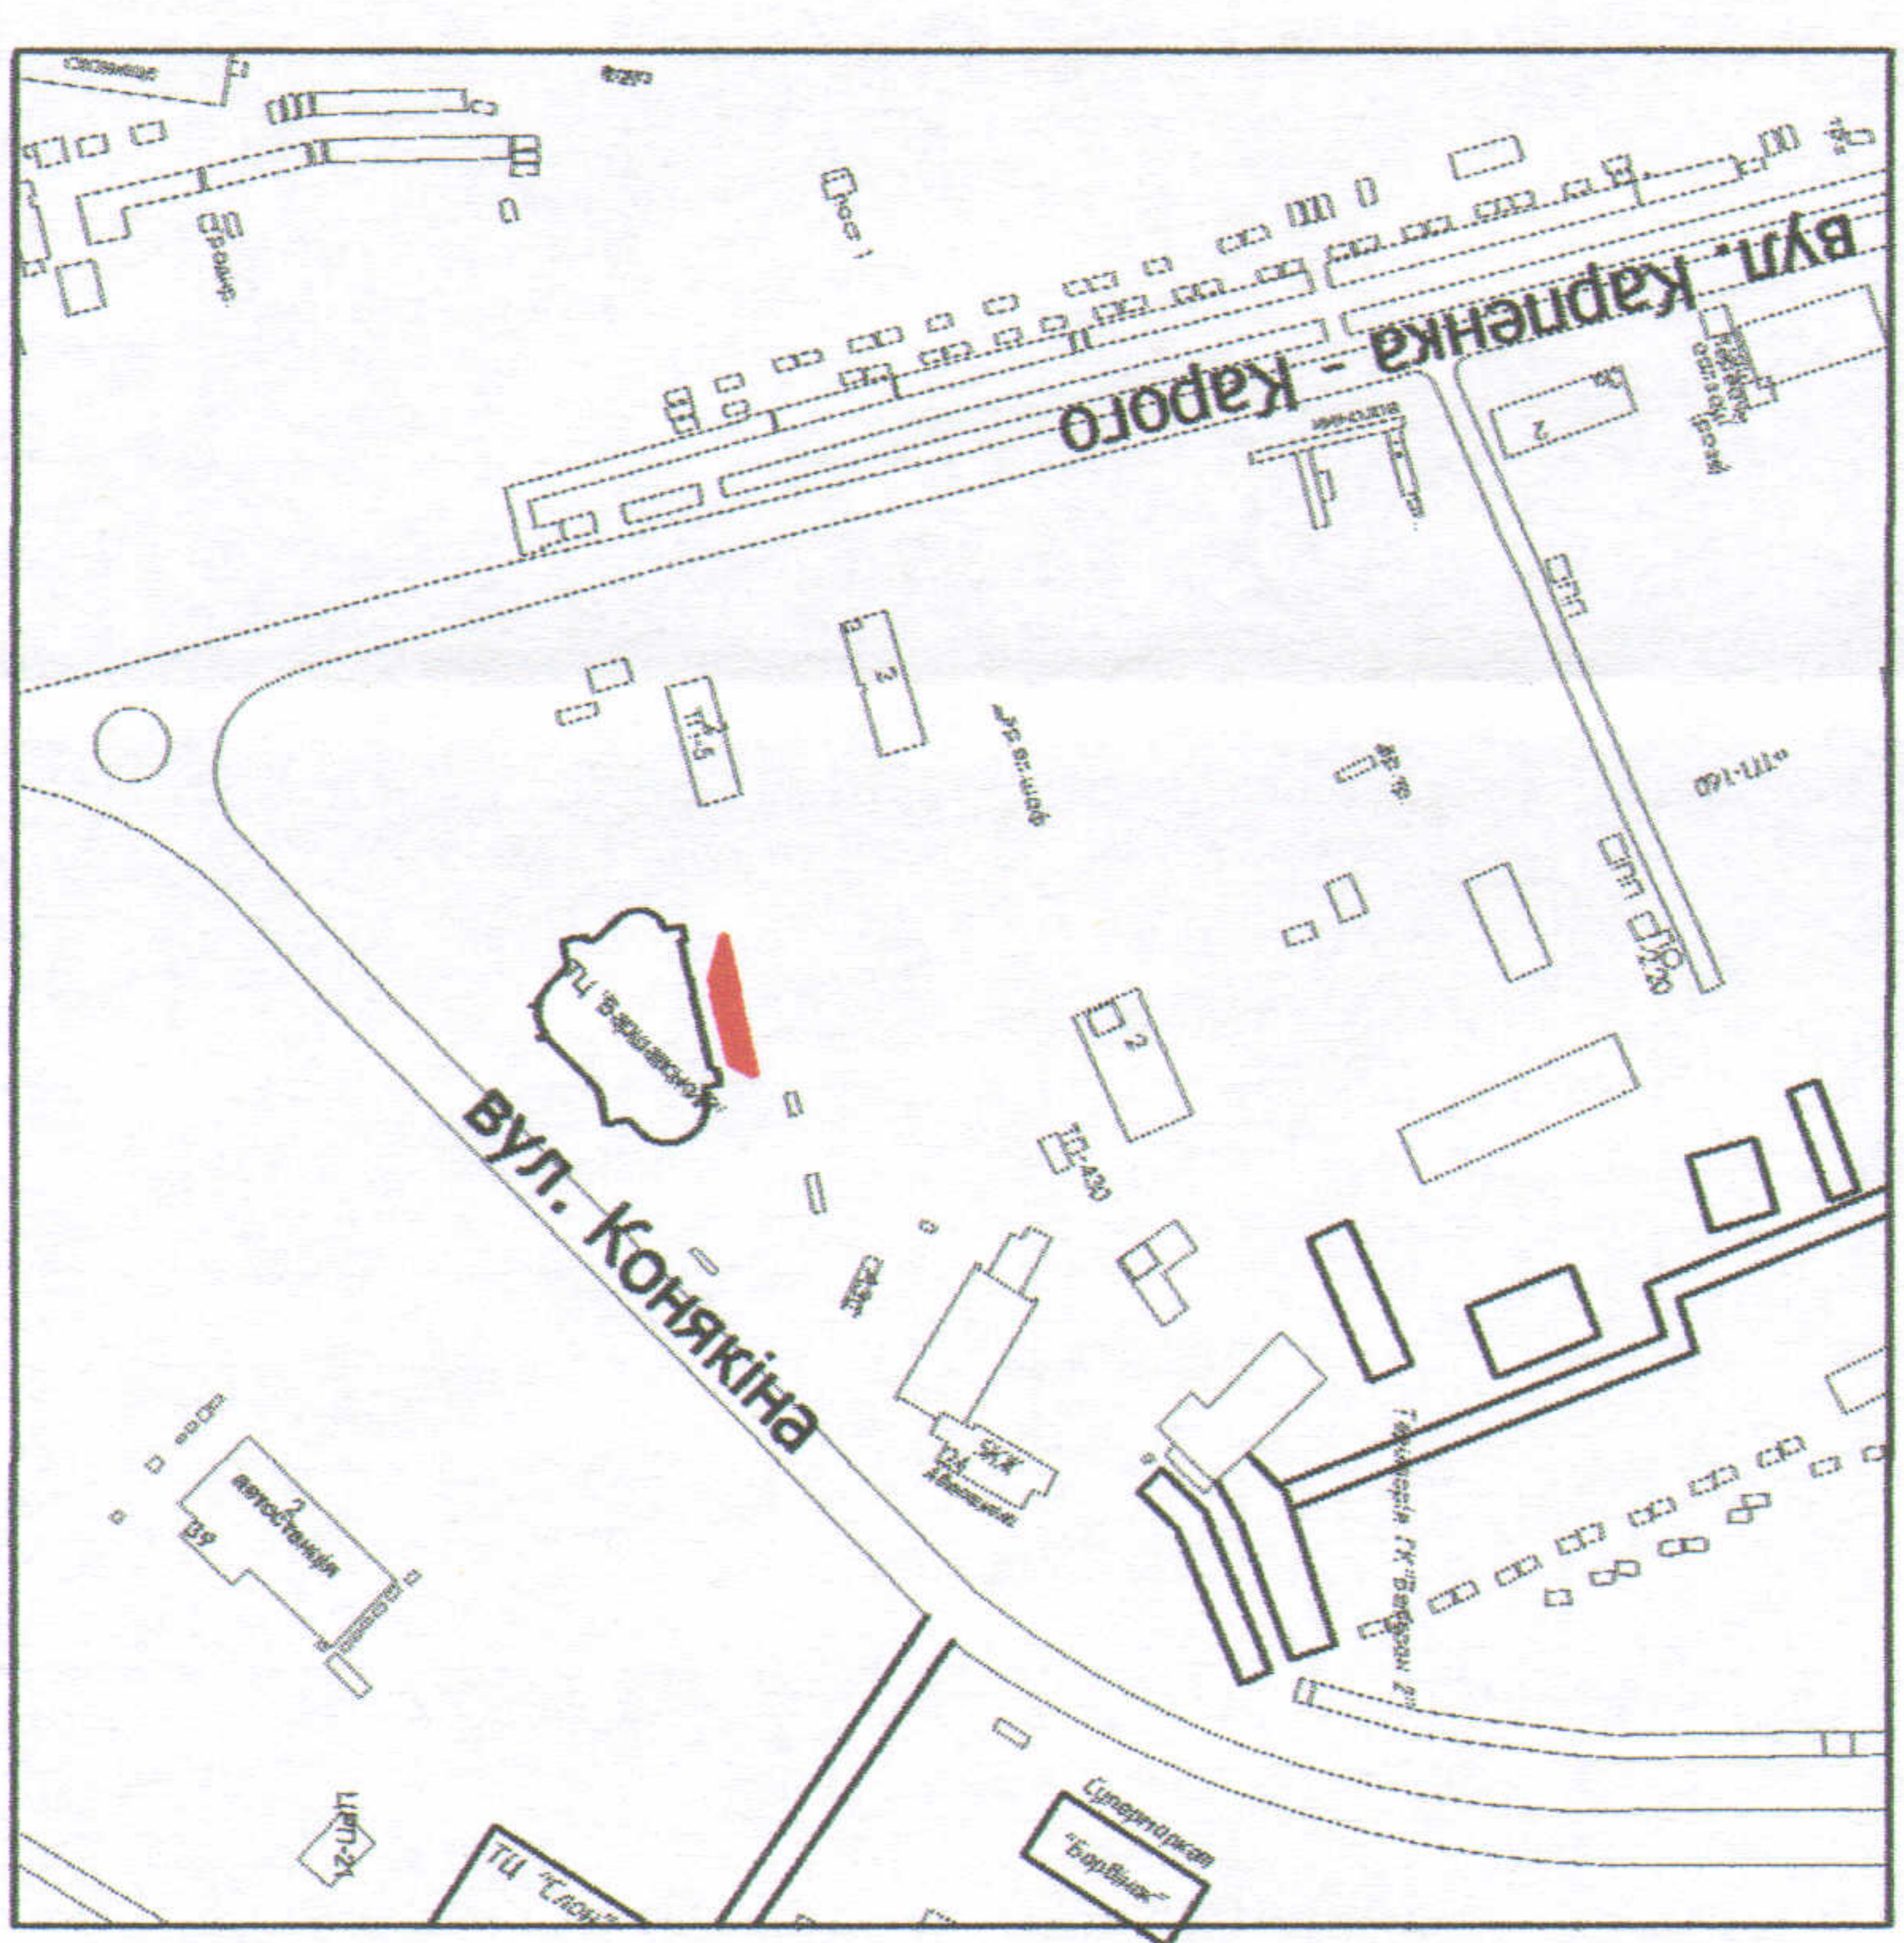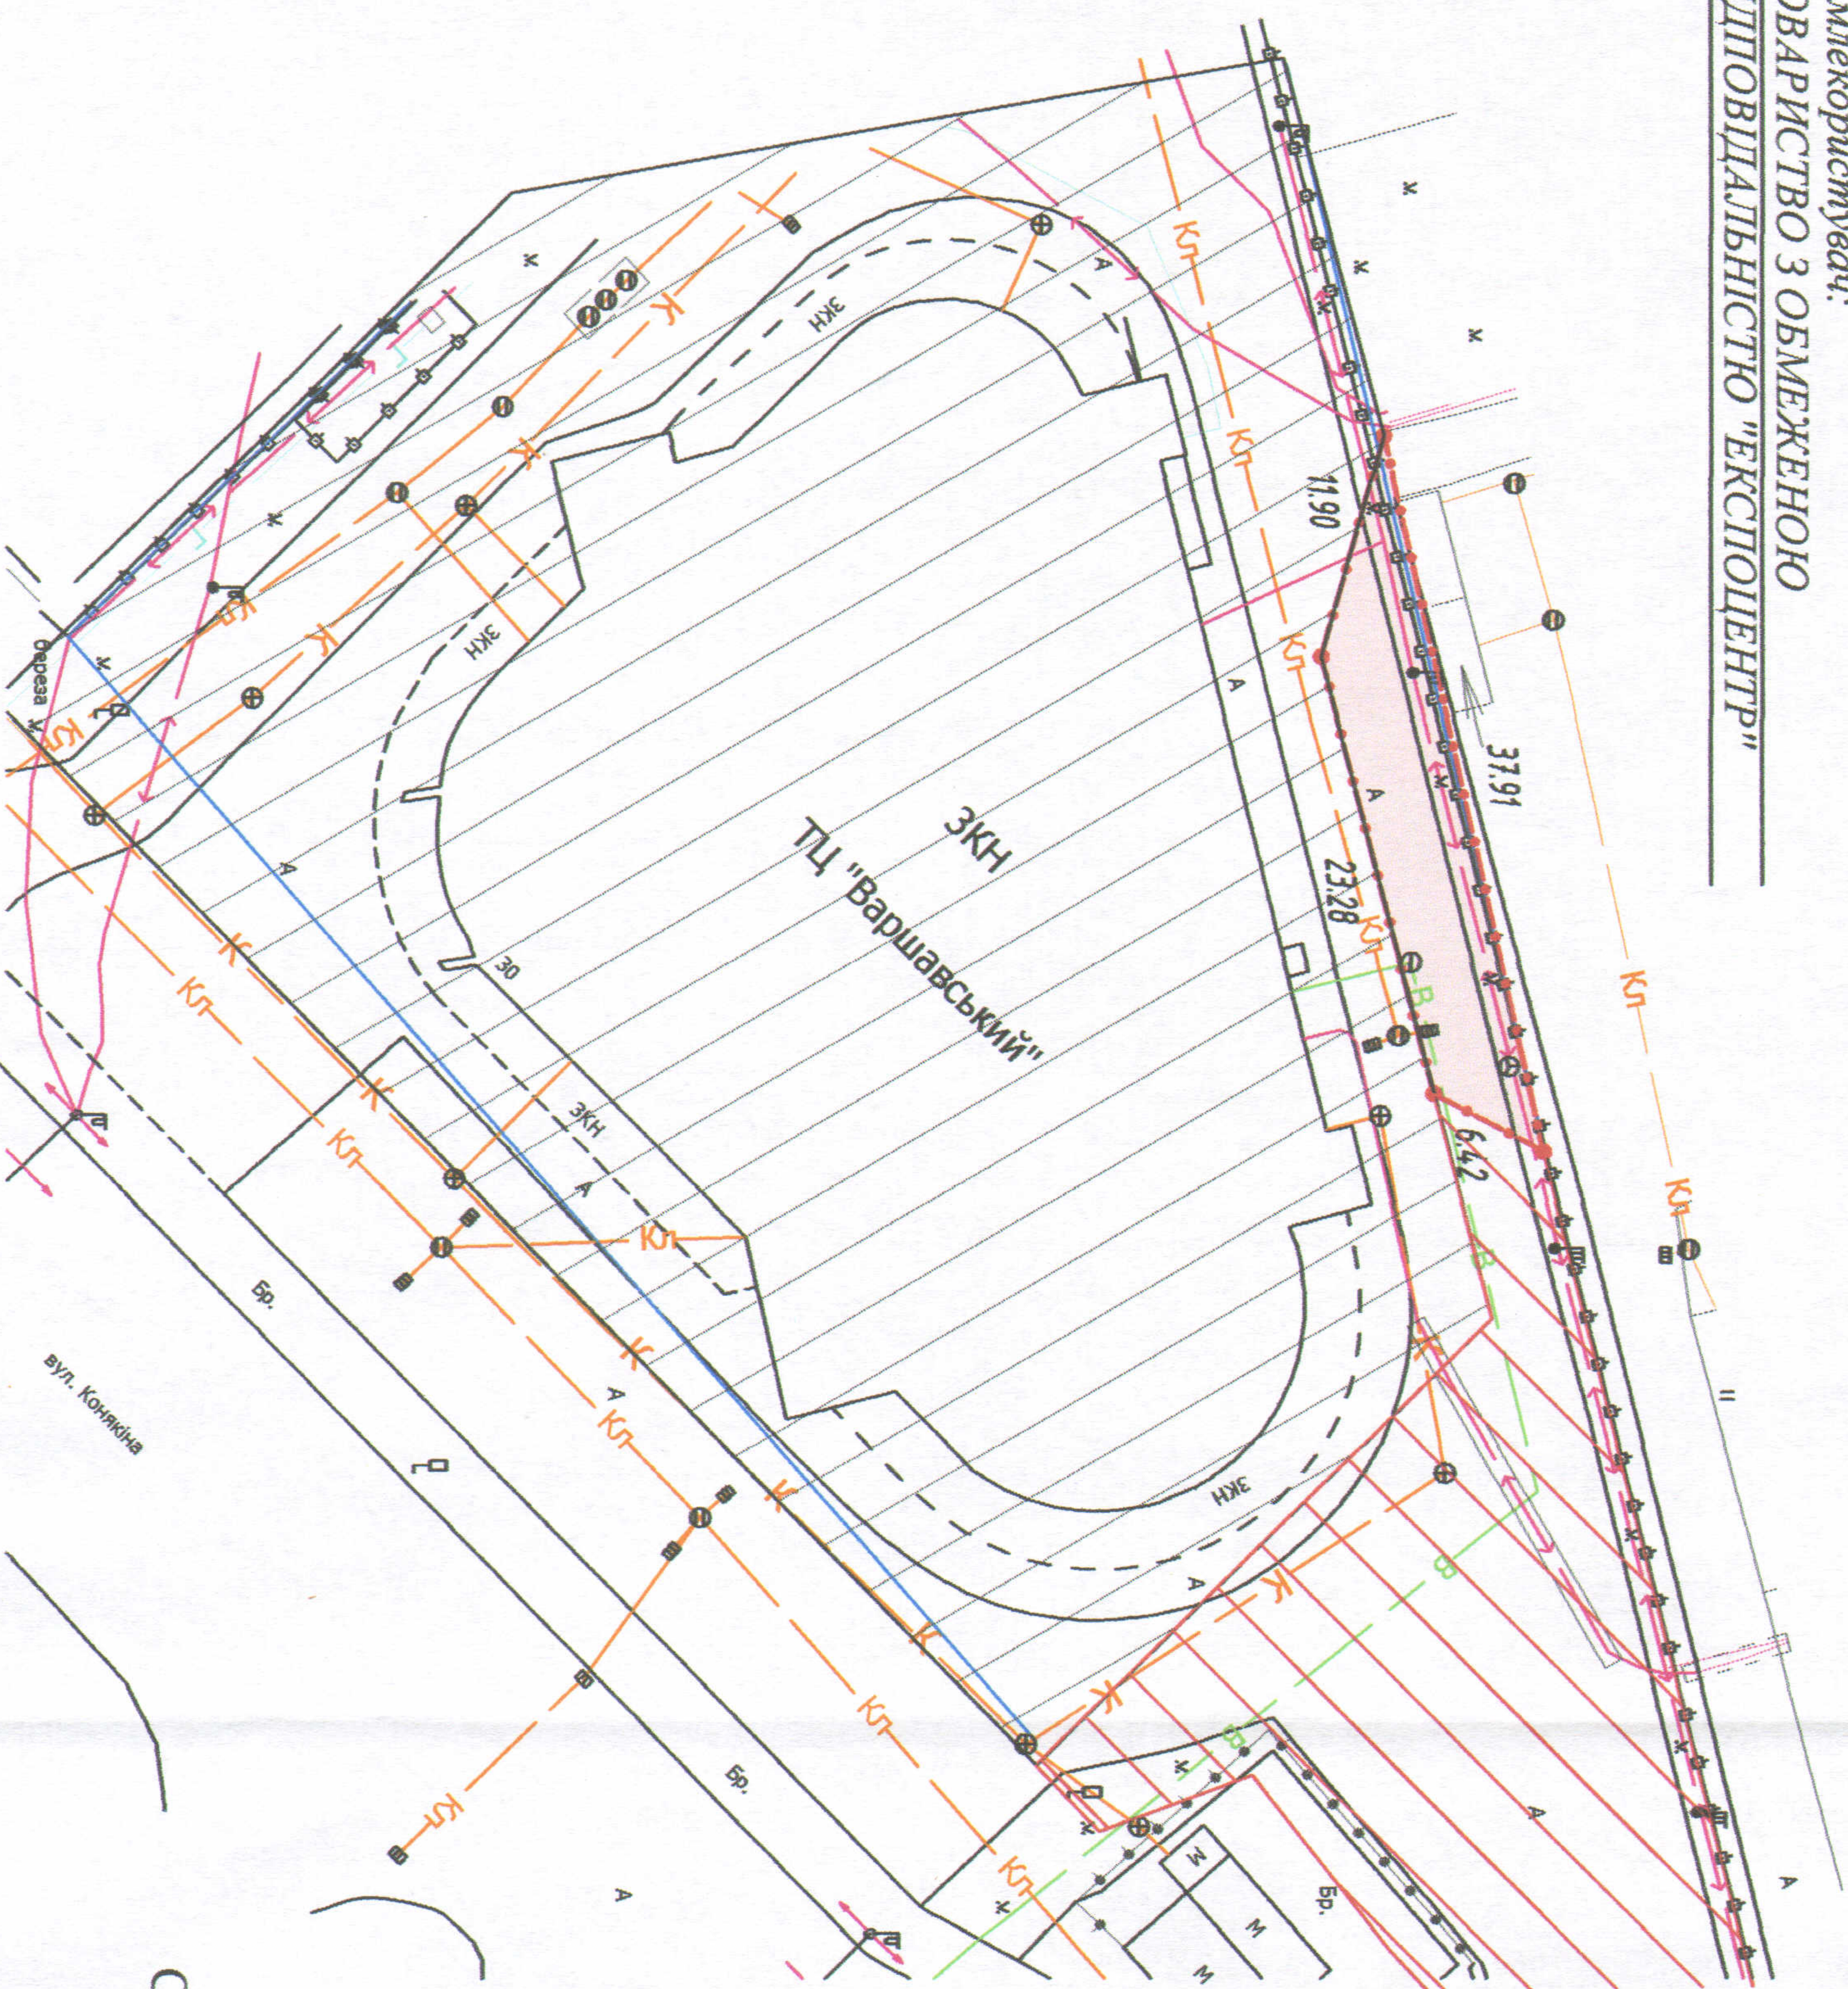

Ситуаційна схема

Додаток до рішення міської ради
№ _____ від "___" _____ 201__ р.

- 0,0162 га** — земельна ділянка, договір оренди якої поновлюється на новий строк для обслуговування торгового закладу
- 0,0162 га** — земельна ділянка, що надана в оренду згідно з договором оренди землі від 18.07.2008 № 040807700291, поновленим додатковою угодою про поновлення договору оренди землі від 15.10.2013 (право оренди земельної ділянки зареєстроване в Державному реєстрі речових прав на нерухоме майно 14.01.2014, номер запису про інше речове право: 4241002)
- земельна ділянка у власності ТЗОВ "ЕКСПОЦЕНТР" згідно з державним актом на право власності на земельну ділянку від 21.12.2004 за № 201 (Серія ВЛ № 059575) для будівництва та обслуговування торгового закладу
- землекористування ТЗОВ "ЕКСПОЦЕНТР"

СЕКРЕТАР МІСЬКОЇ РАДИ

Григорій Пустовіт

Масштаб 1 : 500

Площа ділянки (га)	З них	
	у власності	в оренду
0,0162	-	0,0162

Official stamps and signatures:

- Blue circular stamp: "Україна * Обмежено * Відповідальний за якість робіт"
- Blue circular stamp: "Служба технічного контролю * Зареєстрована * Серія ВЛ № 059575 * Ліцензія № 1529"
- Blue circular stamp: "ТЗОВ "ЕКСПОЦЕНТР" * м. Луцьк * вул. Ковякіна, 24"
- Handwritten signature: Виконавчий директор ТЗОВ "ЕКСПОЦЕНТР" Кривак А.С.
- Handwritten signature: Експерт Емель О.А.
- Handwritten signature: Ляшук О.С.