

ПЛАН  
земельної ділянки

Додаток до рішення міської ради  
№ \_\_\_\_\_ від "\_\_\_" "\_\_\_" 201\_\_ р.

Ситуаційна схема


Кадастровий номер: 0710100000:22:072:0034

Адреса: м. Луцьк, пр-т Відродження, 39

Землекористувач:

ТОВАРИСТВО З ОБМЕЖЕНОЮ

ВІДПОВІДАЛЬНІСТЮ "ВАЛЬДЕМАР"

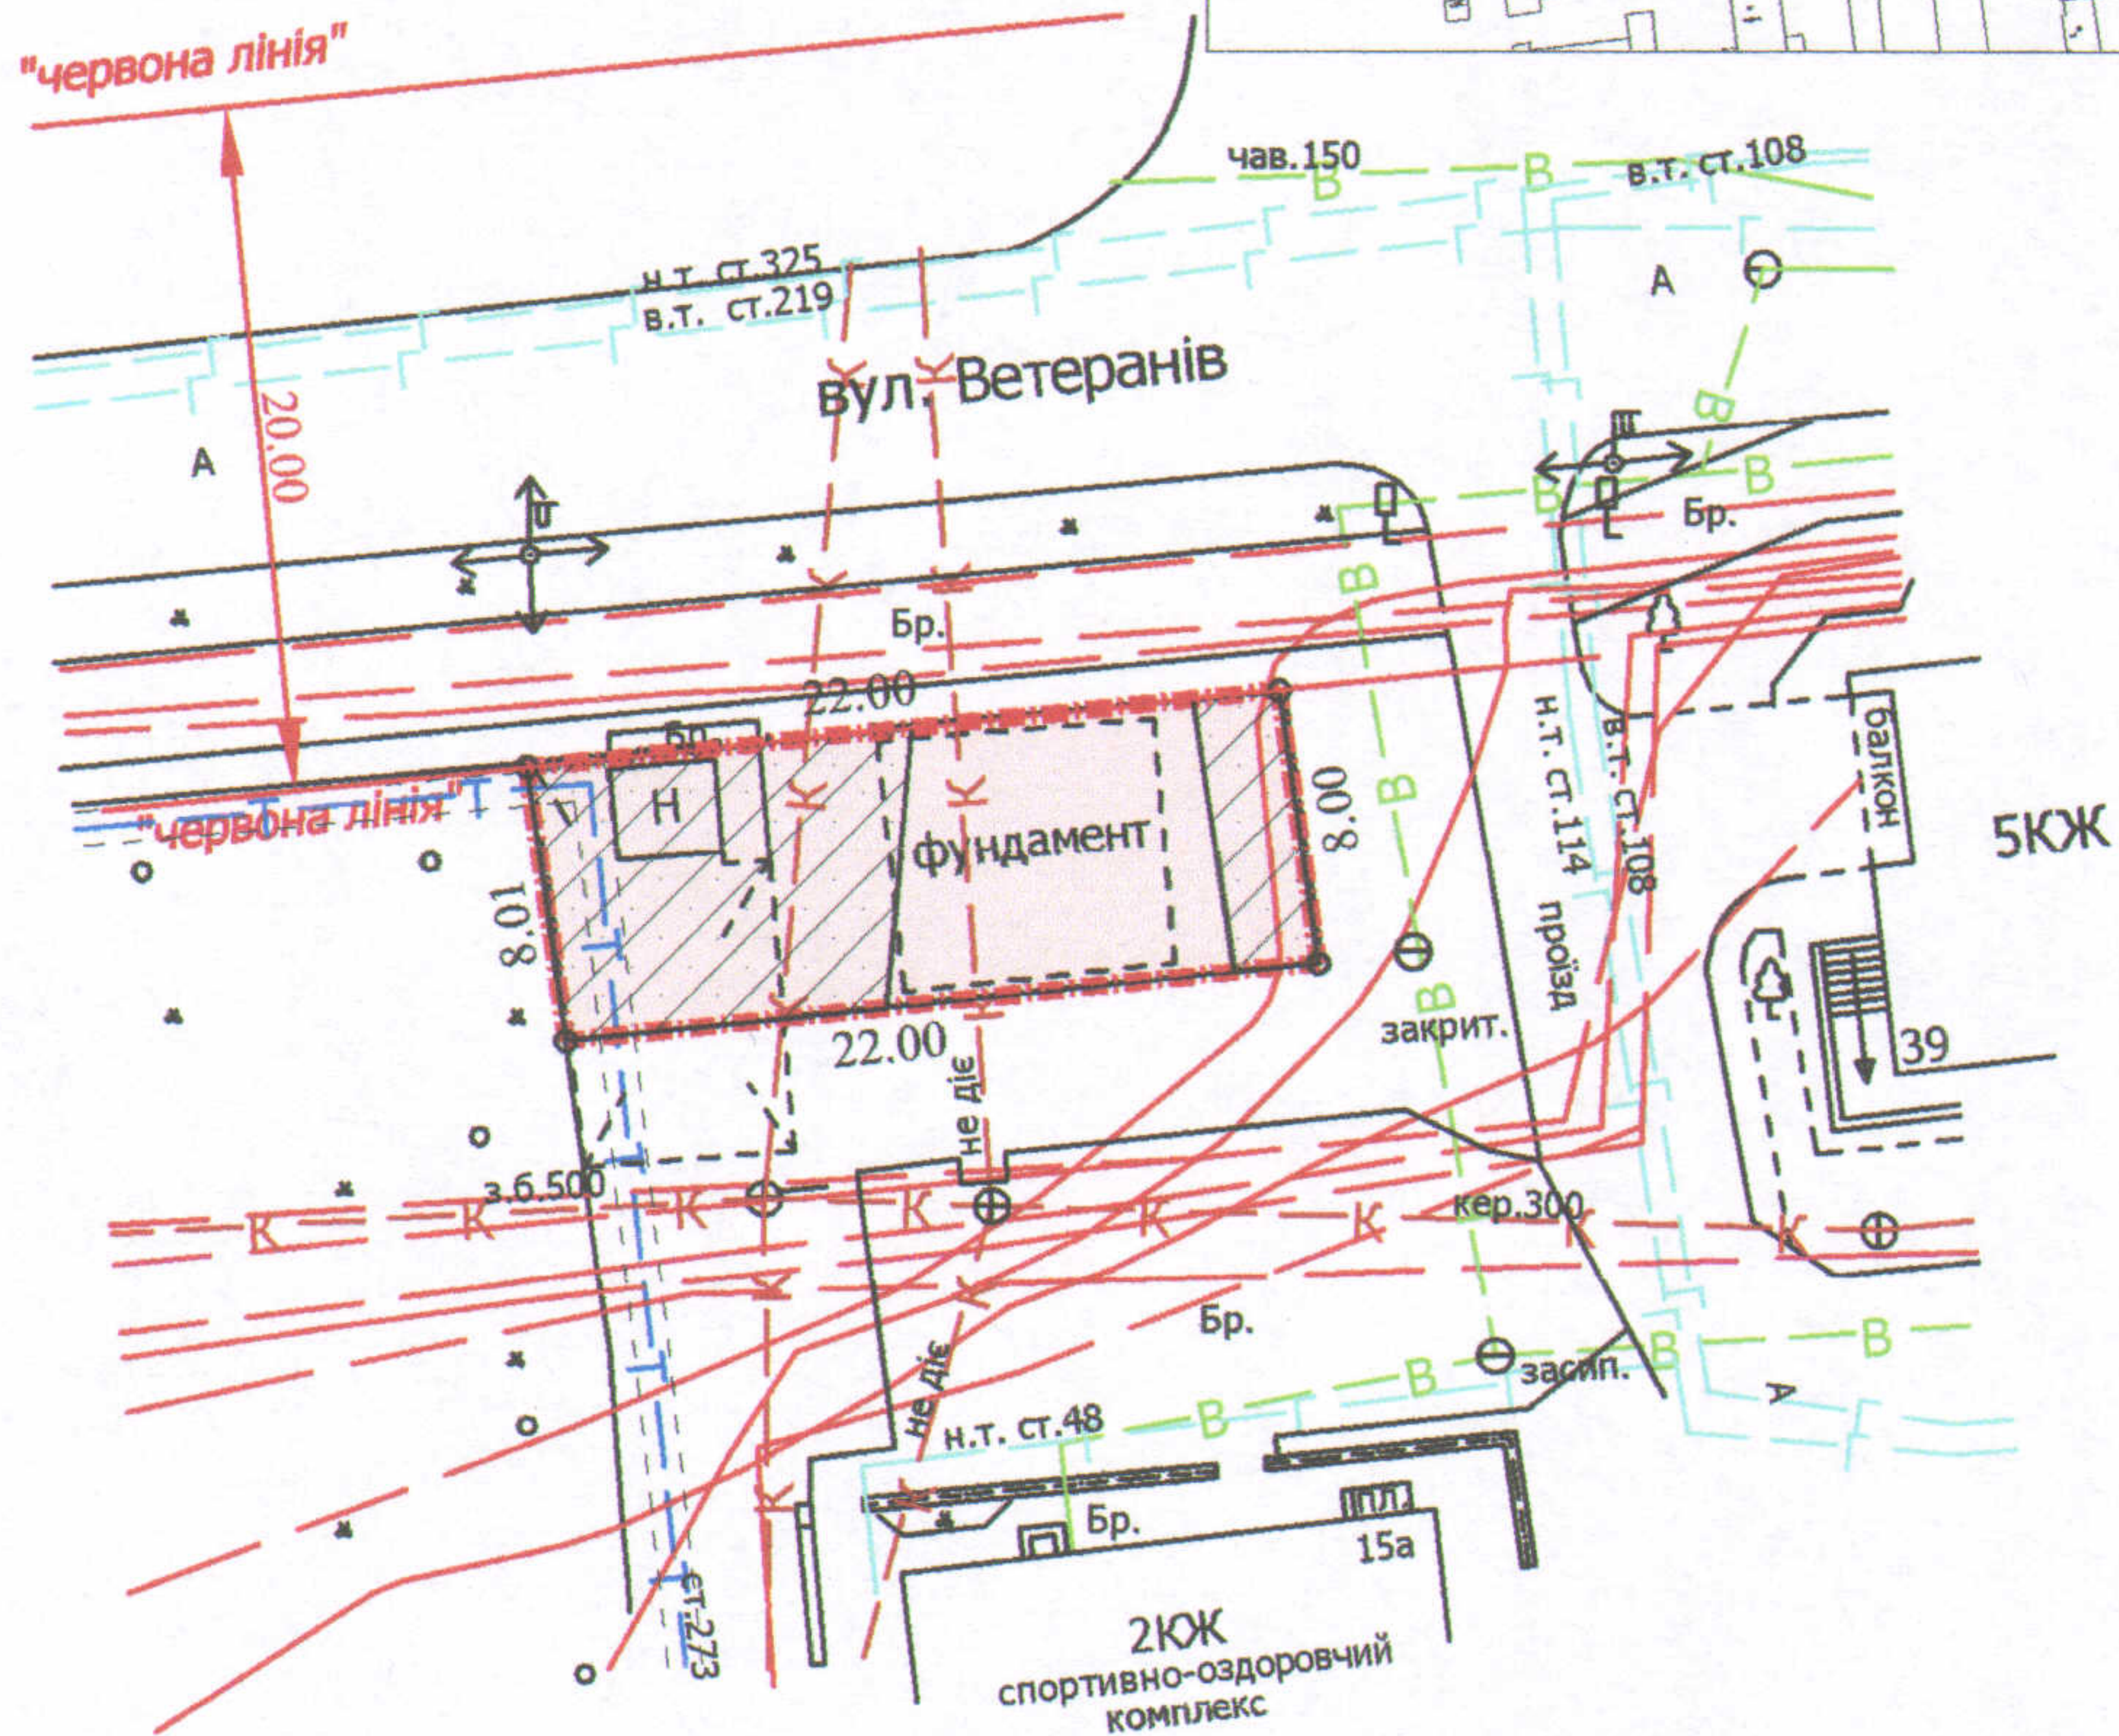

УМОВНІ ПОЗНАЧЕННЯ

- 0,0176 га** — земельна ділянка, договір оренди якої поновлюється на новий строк для встановлення та обслуговування кафе та влаштування дитячого майданчика
- 0,0176 га** — земельна ділянка, право оренди на яку зареєстроване в Державному реєстрі речових прав на нерухоме майно 09.01.2014, номер запису про інше речове право: 4194080 відповідно до додаткової угоди про поновлення договору оренди землі від 23.09.2013
- 0,0102 га** — обмеження, встановлені щодо використання земельної ділянки (охоронні зони навколо інженерних комунікацій (01.08) - водопровід, каналізація, теплотраса, підземна кабельна лінія електропередачі)

СЕКРЕТАР МІСЬКОЇ РАДИ

Григорій ПУСТОВІТ

Директор	<i>[Підпис]</i>	Завадський В.М.
Перевіряв	<i>[Підпис]</i>	Завадський В.М.
Виконав	<i>[Підпис]</i>	Кунц О.Ю.
ТІП "Луцькземресурс"		ВАСИЛЬ МИХАЙЛОВИЧ 2215

Масштаб 1: 500

Площа ділянки (га)	З них	
	у власність	в оренду
0,0176	-	0,0176