ПЛАН
земельної ділянки

**Додаток до рішення міської ради**
**№ _____ від "__"_____ 201__ р.**

Кадастровий номер: *0710100000:22:007:0038*
Адреса: *м. Луцьк, вул. Вахтангова, 2*

Землекористувач:
*Товариство з обмеженою відповідальністю "Житлобуд-2"*

Ситуаційний план

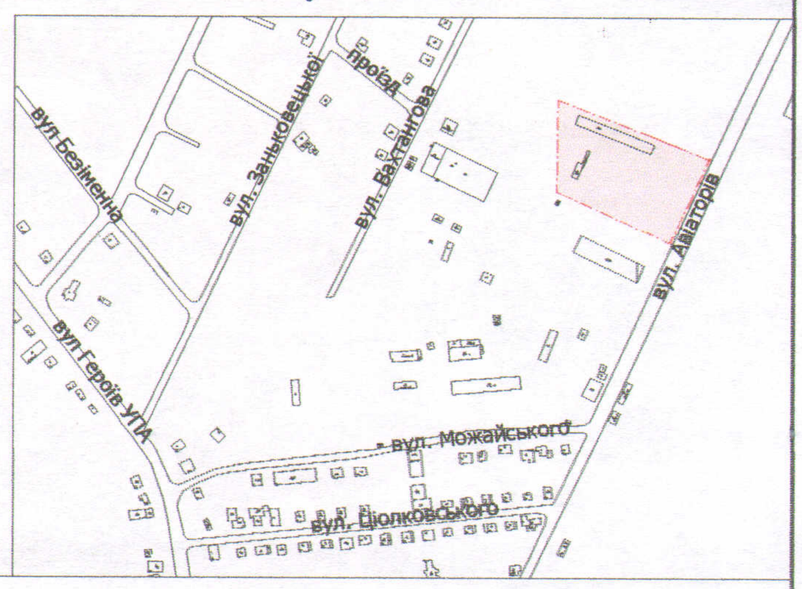


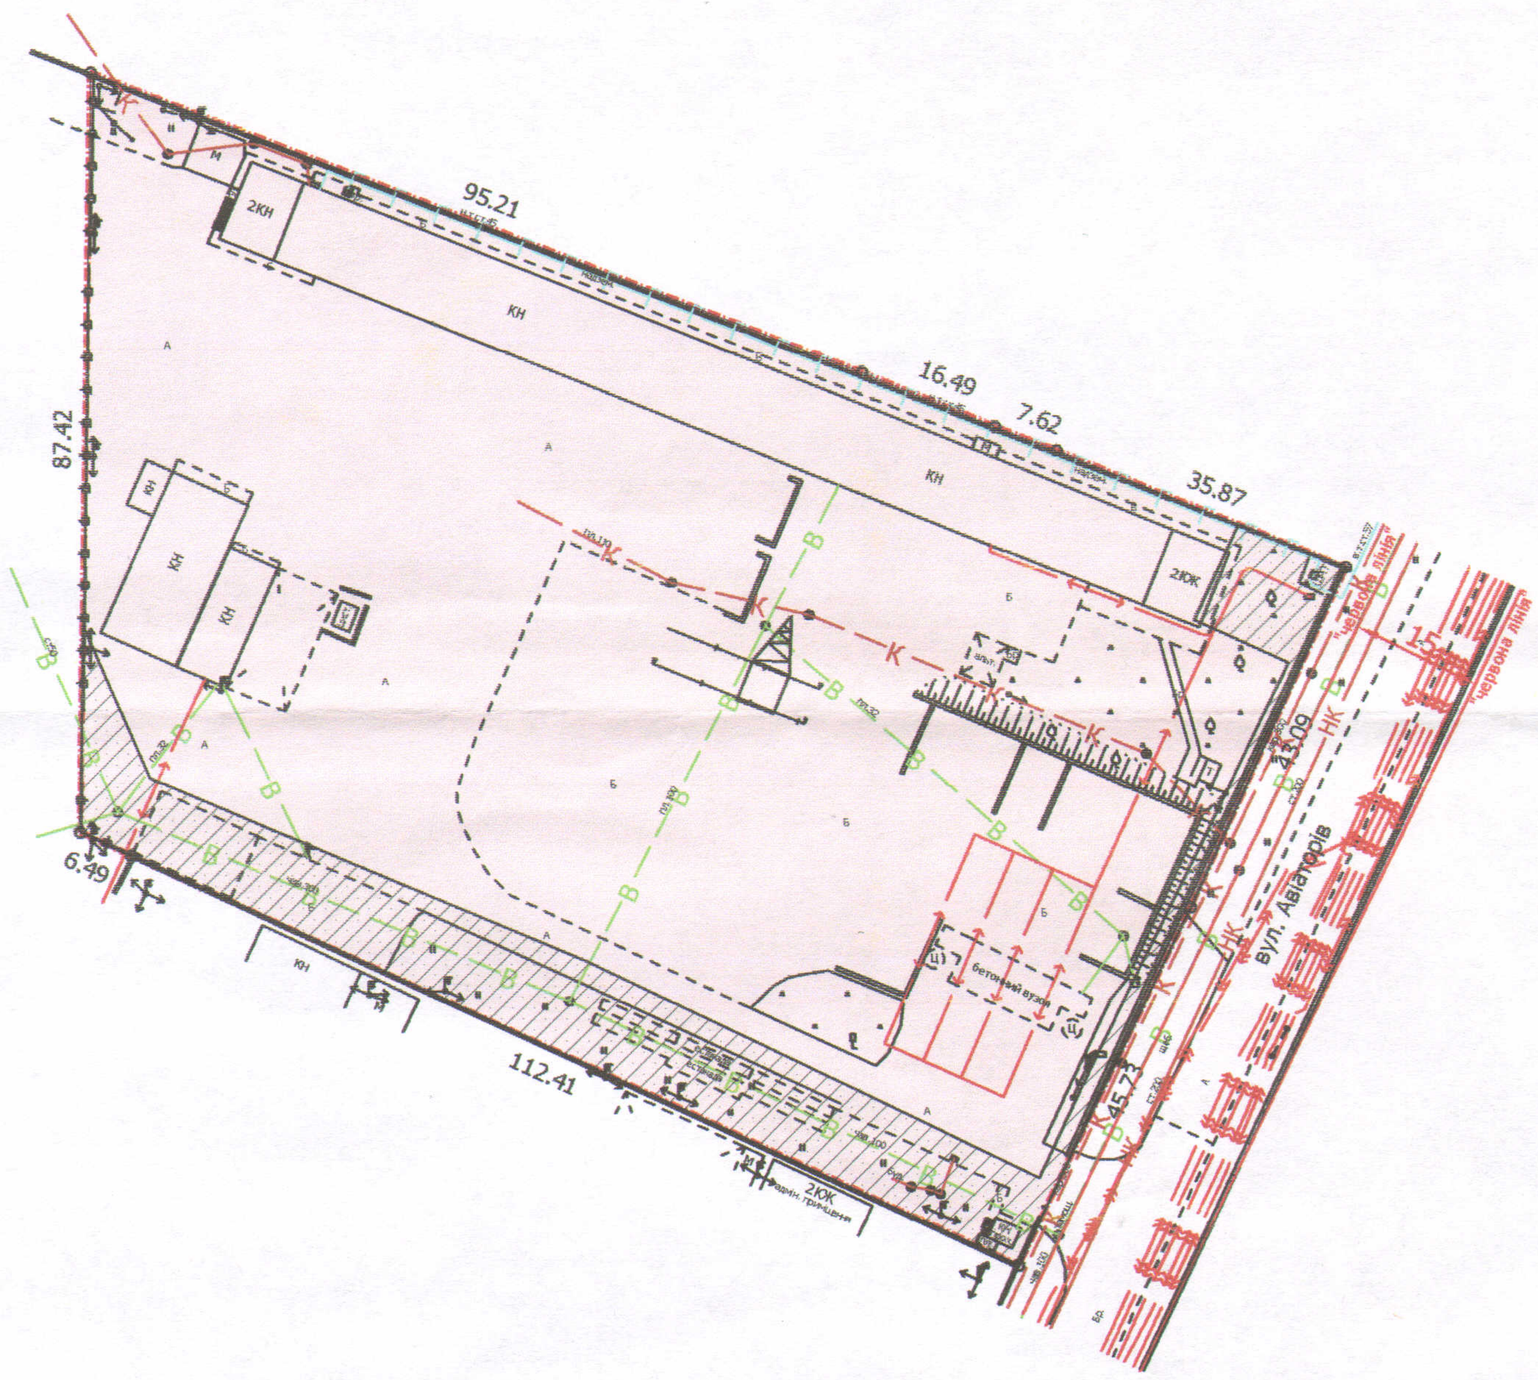


УМОВНІ ПОЗНАЧЕННЯ

**1,1677 га** — земельна ділянка, договір оренди якої поновлюється на новий строк для будівництва та обслуговування виробничо-складської будівлі

**1,1677 га** — земельна ділянка, право оренди на яку зареєстроване в Державному реєстрі речових прав на нерухоме майно 31.10.2013, номер запису про інше речове право: 3302204 відповідно до додаткової угоди про поновлення договору оренди землі від 10.09.2013

**0,1583 га** — обмеження, встановлені щодо використання земельної ділянки (охоронні зони навколо інженерних комунікацій (01.08) - водопровід, каналізація, ШРП, повітряна лінія електропередачі)

СЕКРЕТАР МІСЬКОЇ РАДИ _____ Григорій ПУСТОВІТ

| | | | |
|---|---|---|---|
| Директор | | Завадський В.М. | Масштаб 1: 1000 |
| Перевірив | | Завадський В.М. | |
| Виконав | | Кунц О.Ю. | |
| ПП "Луцькземресурс" | | | |

| Площа ділянки (га) | З них | |
|---|---|---|
| | у власність | в оренду |
| 1,1677 | - | 1,1677 |