

ПЛАН
земельної ділянки

Додаток до рішення міської ради
№ _____ від "___" _____ 20__ р.

Кадастровий номер: 0710100000:22:054:0013



Адреса: м. Луцьк, вул. Конякіна, 37-б

Землекористувач:

фізична особа-підприємець

Алгулієв Гасан Алекбер огли

Ситуаційна схема

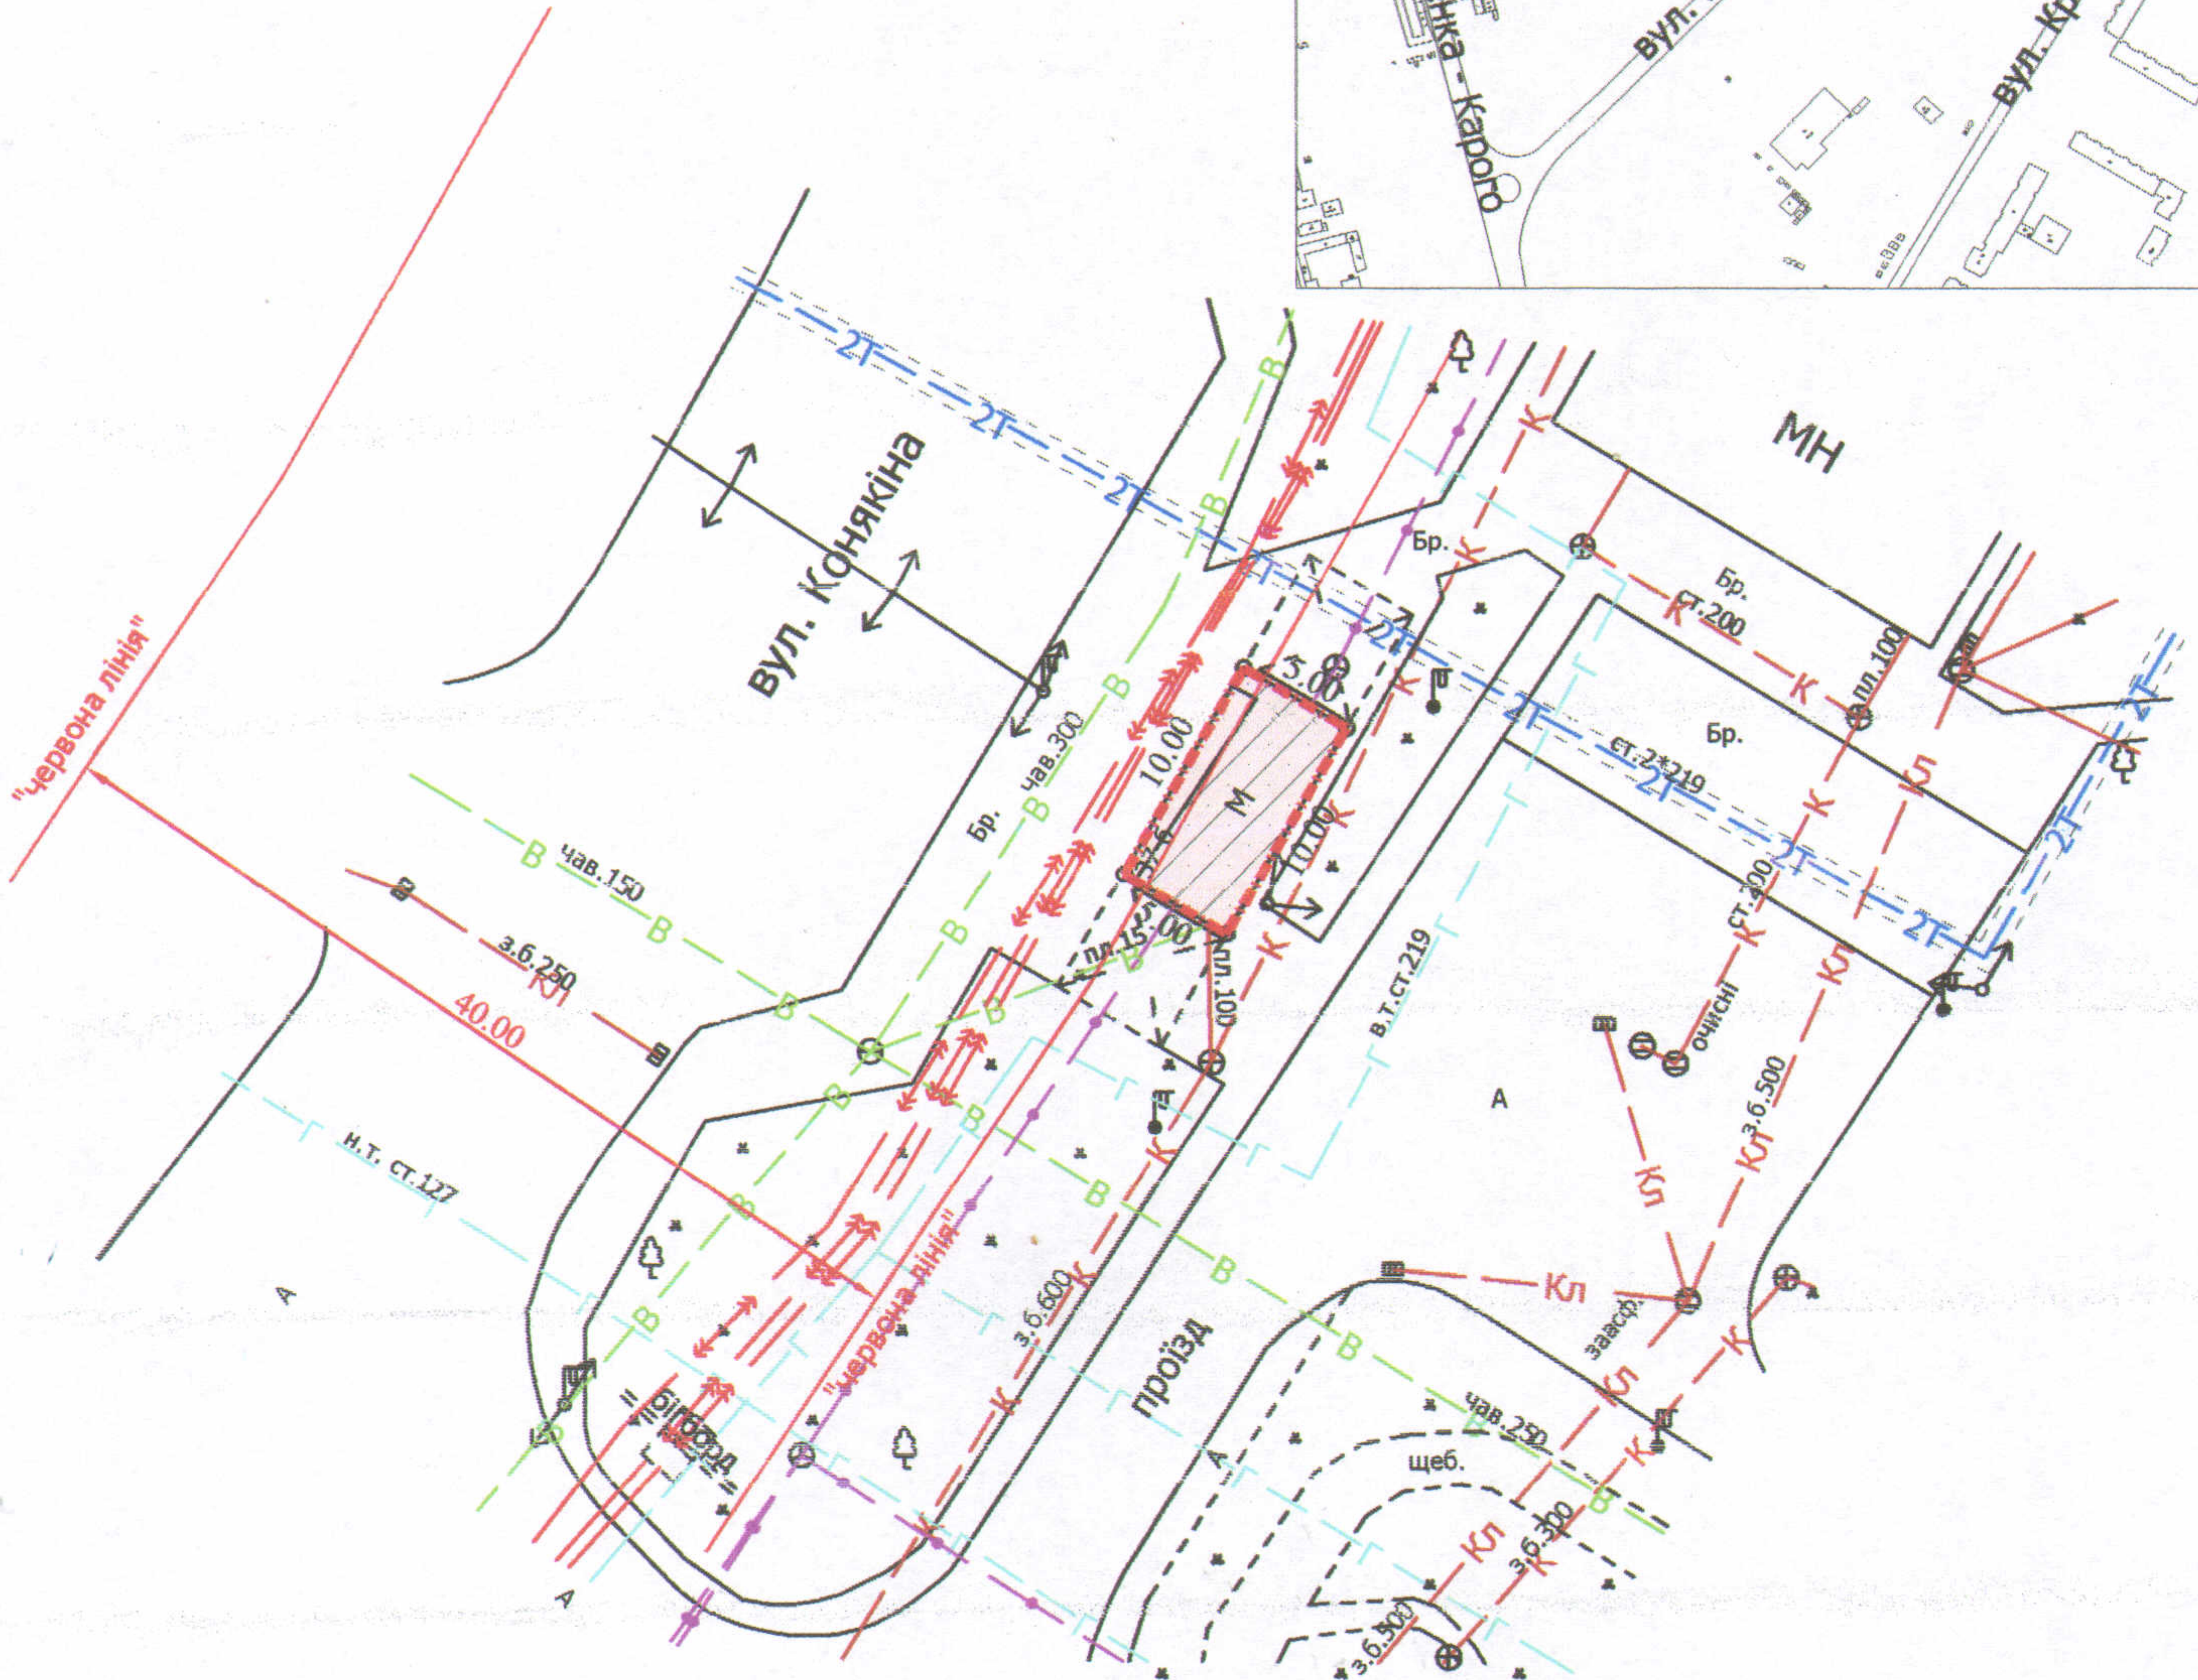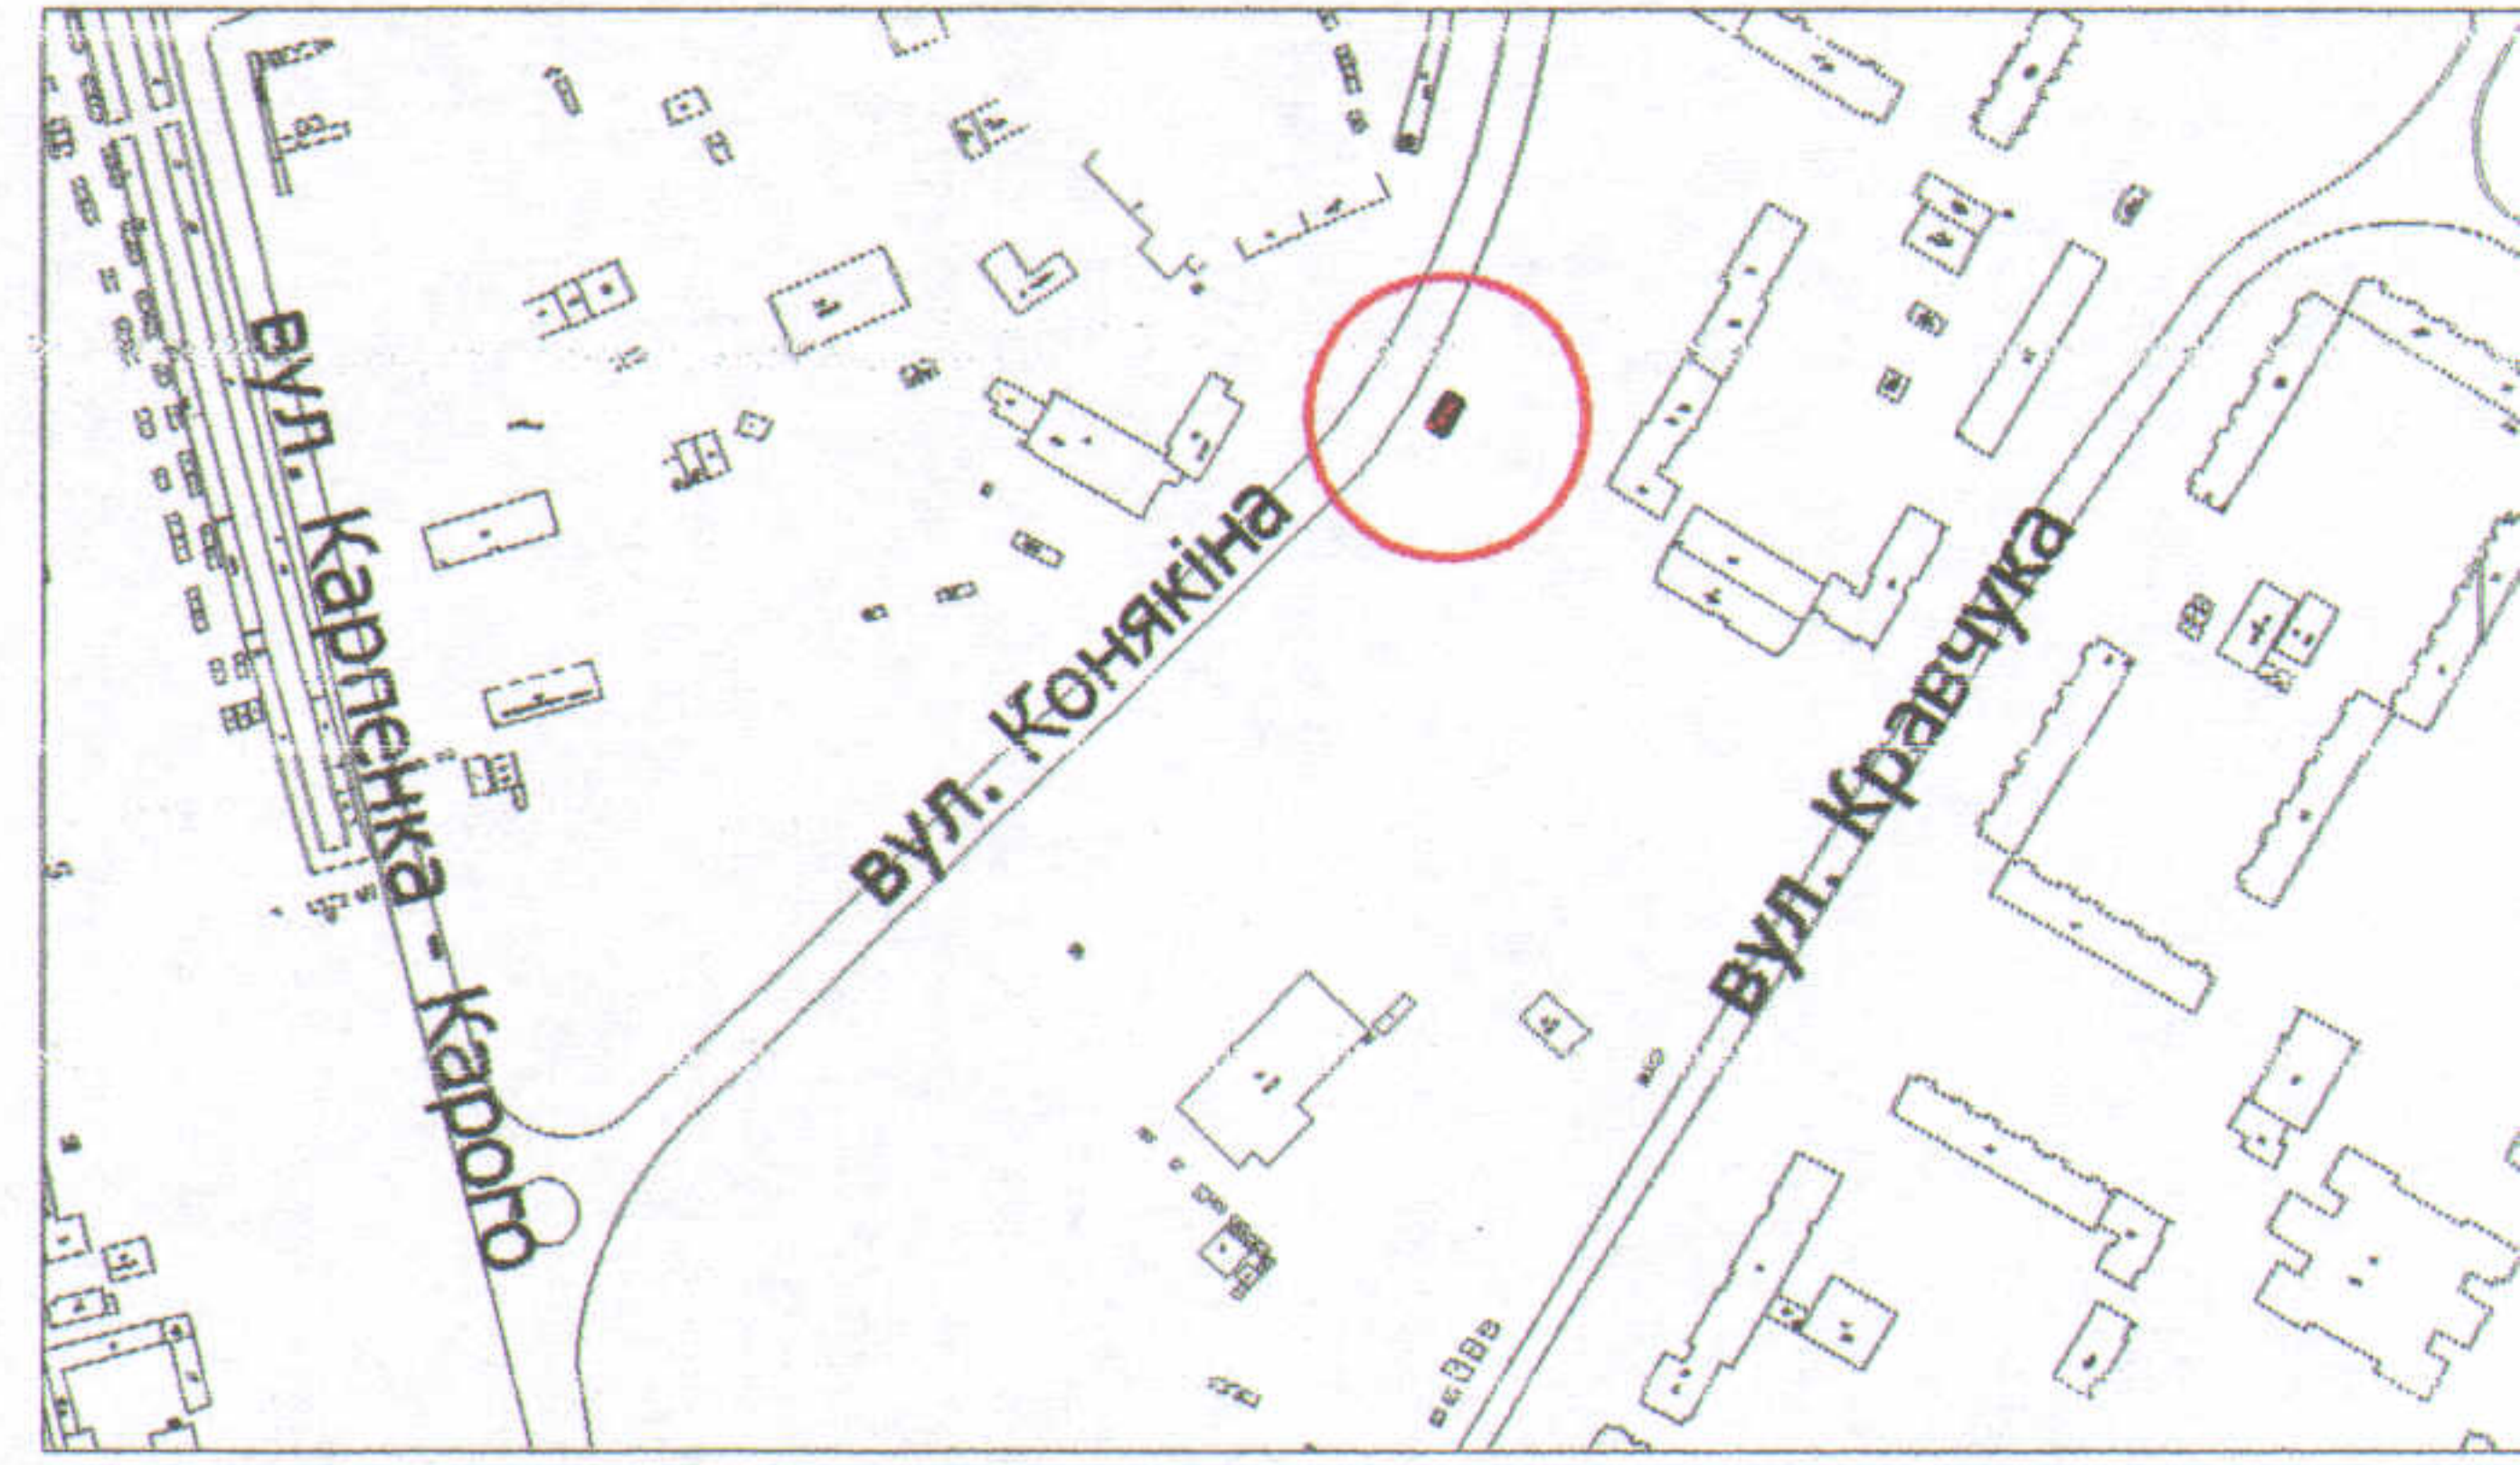

УМОВНІ ПОЗНАЧЕННЯ

0,0050 га

— земельна ділянка, договір оренди якої поновлюється на новий строк для обслуговування критої зупинки громадського транспорту з торговим павільйоном

0,0050 га

— земельна ділянка, право оренди на яку зареєстровано в Державному реєстрі речових прав на нерухоме майно від 06.08.2016, номер запису про інше речове право: 15859690 відповідно до додаткової угоди про поновлення договору оренди землі від 31.08.2015

0,0042 га

— обмеження, встановлені щодо використання земельної ділянки (охоронні зони навколо інженерних комунікацій (01.08) - каналізація, теплотраса, підземна кабельна лінія електрозв'язку)

СЕКРЕТАР МІСЬКОЇ РАДИ

Григорій ПУСТОВІТ

Директор	<i>[Підпис]</i>	Завадський В.М.
Перевірив	<i>[Підпис]</i>	Завадський В.М.
Виконав	<i>[Підпис]</i>	Клепач О.В.

ПІП "Луцькземресурс"

Масштаб 1: 500

Площа ділянки (га)	З них	
	у власність	в оренду
0,0050	-	0,0050