

ПЛАН
земельної ділянки



Кадастровий номер: 0710100000:33:015:0021

Адреса: м. Луцьк, вул. Конякіна

Землекористувач:

фізична особа-підприємець Дубина Ольга Василівна

Ситуаційний план

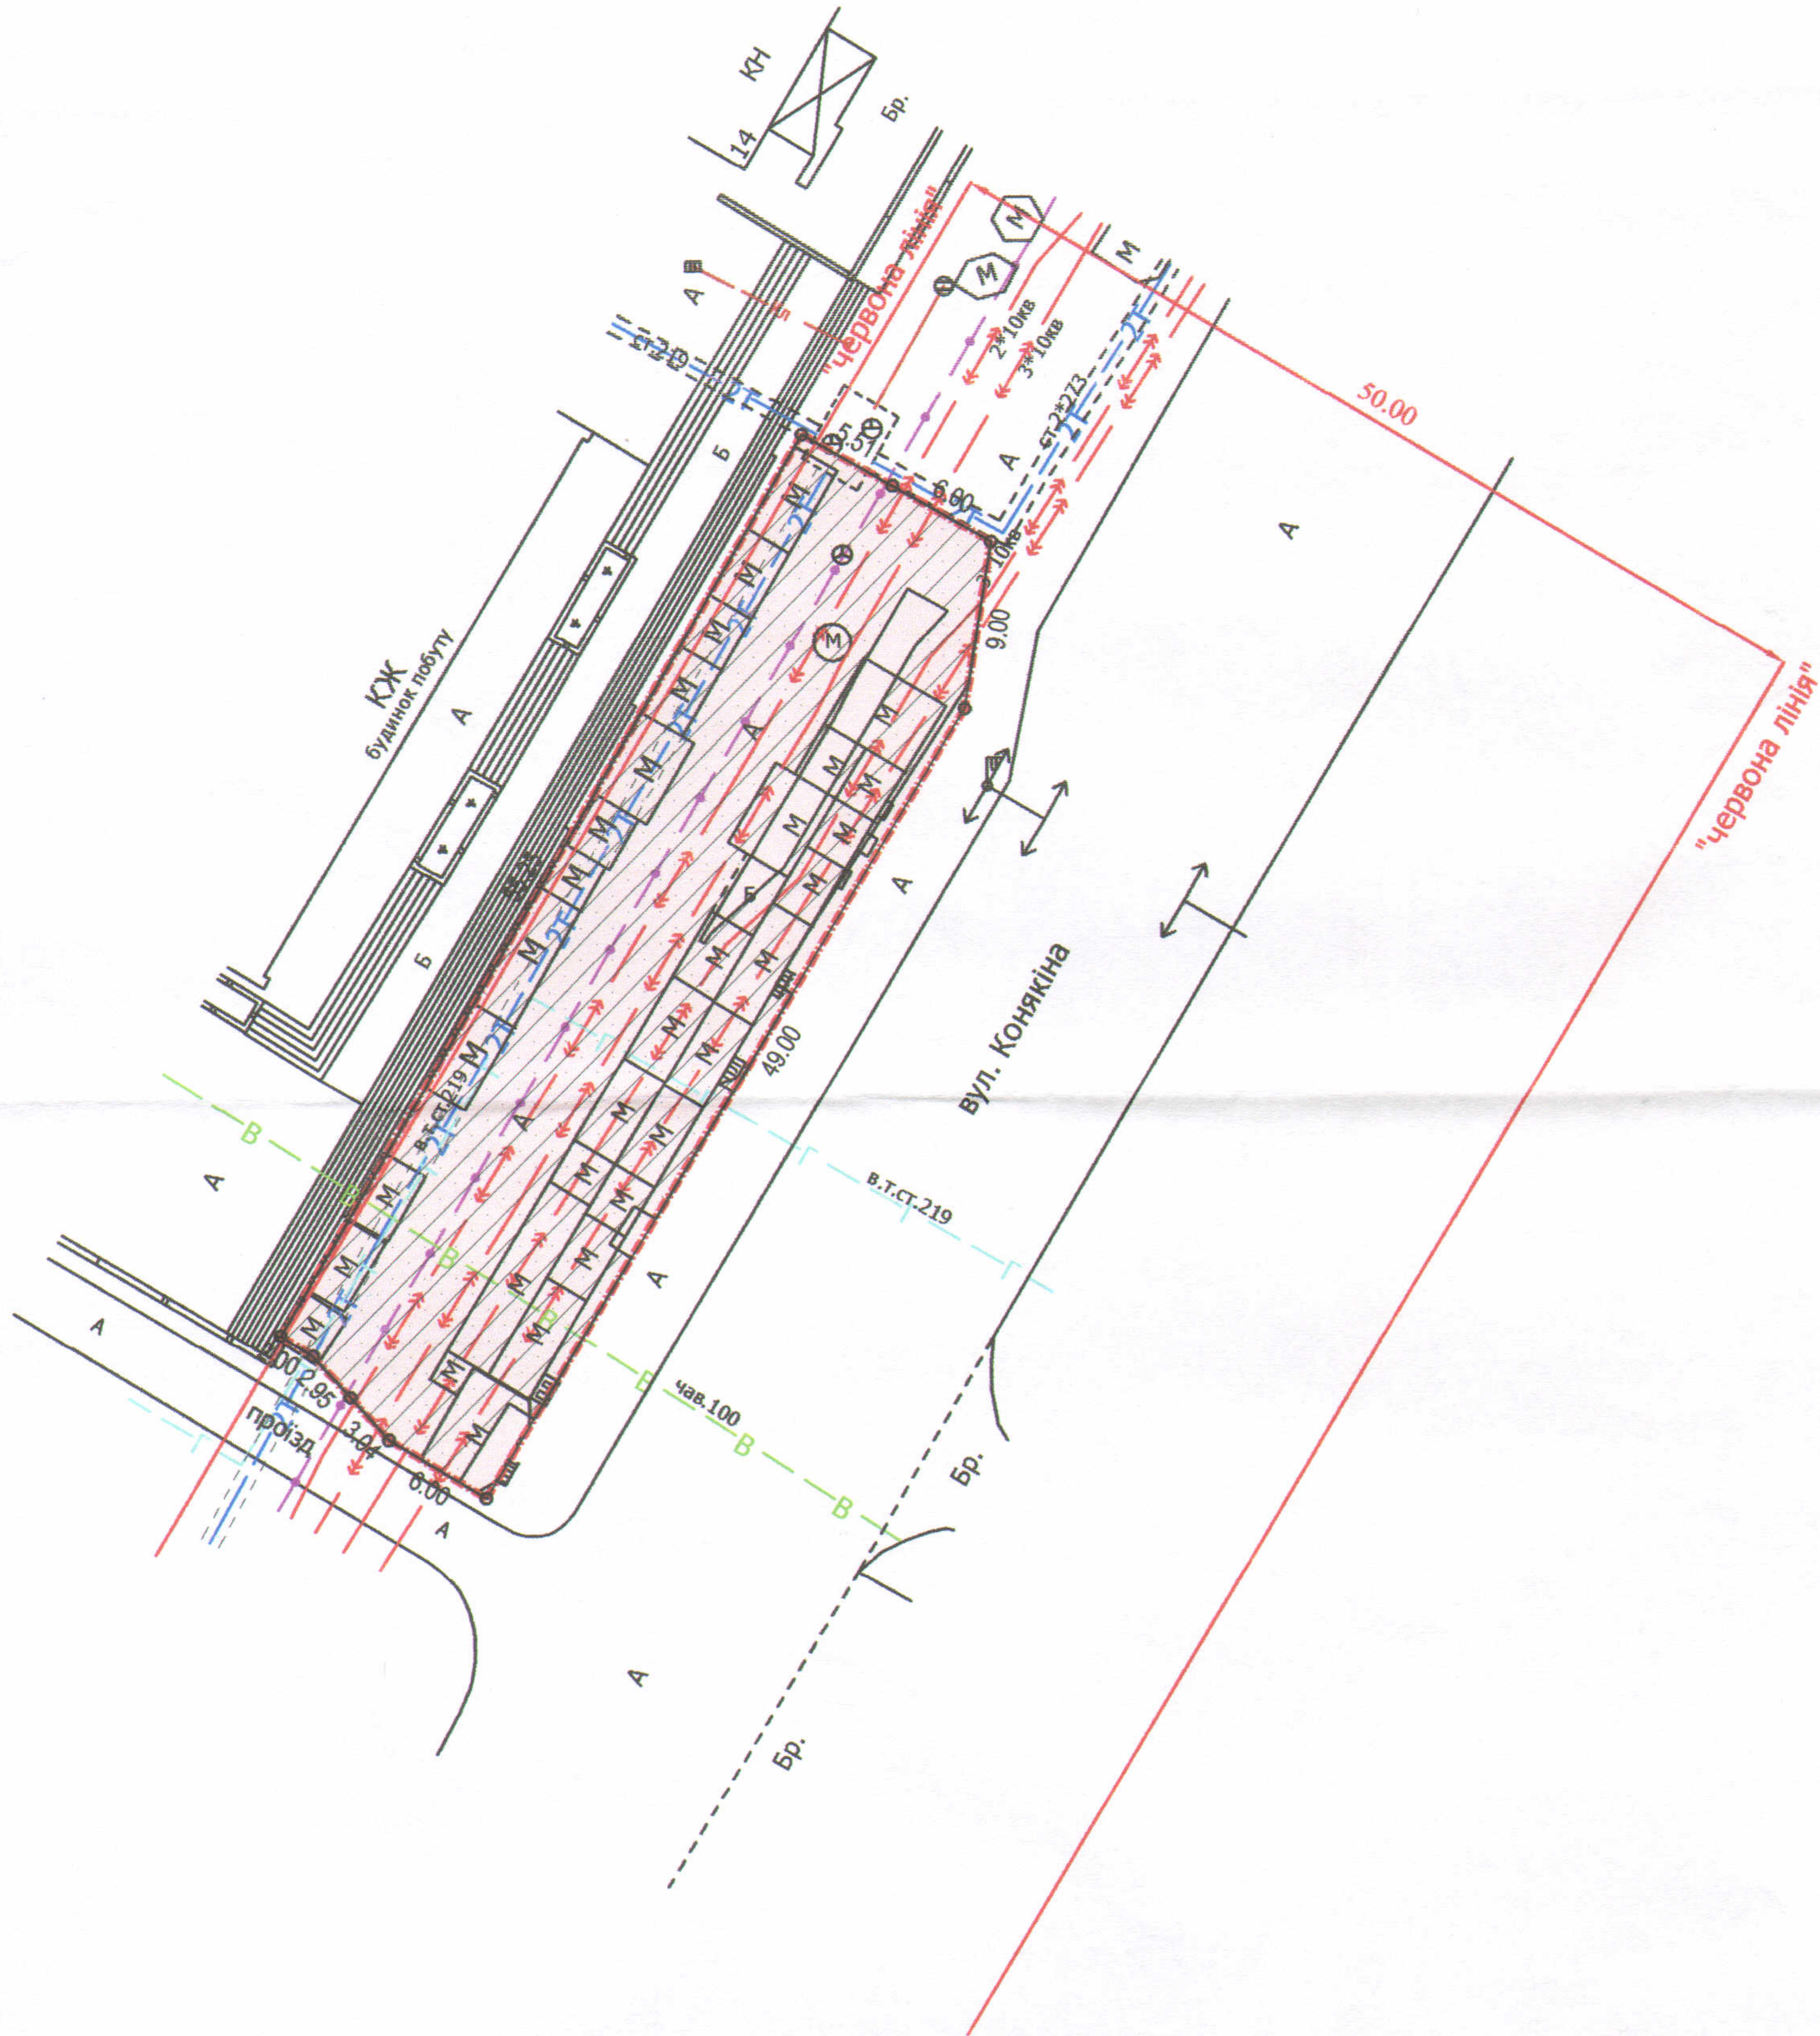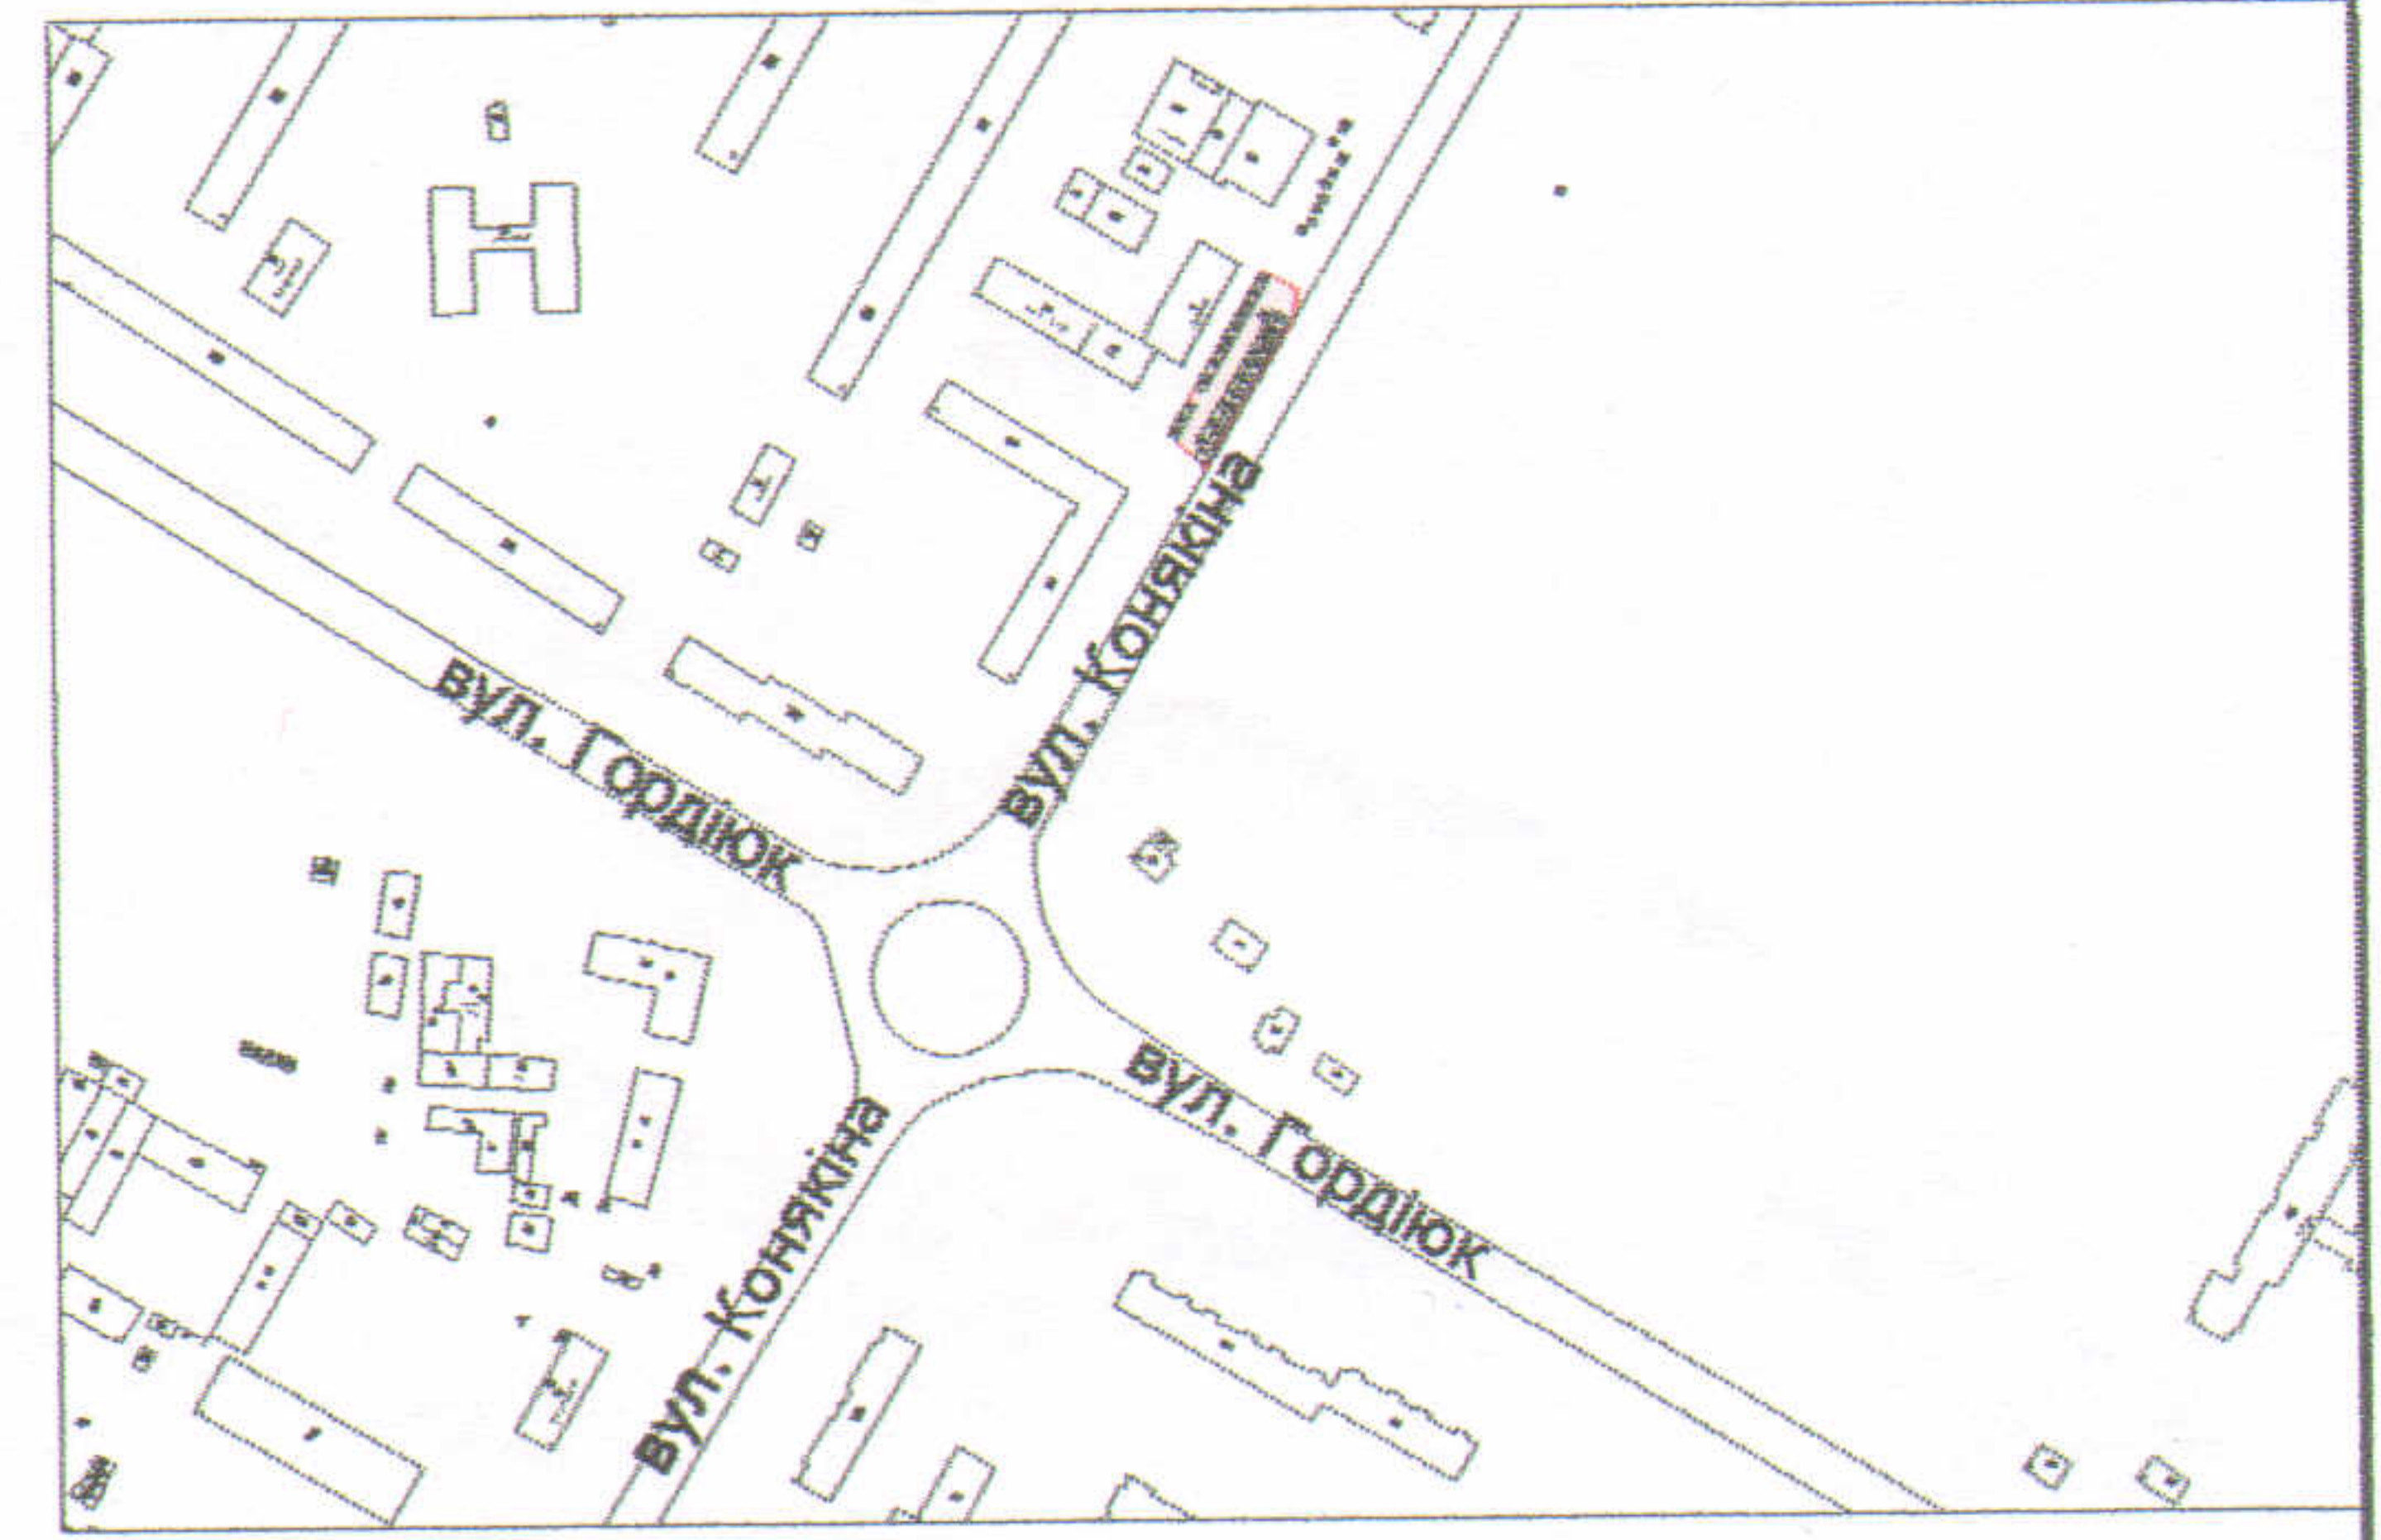

УМОВНІ ПОЗНАЧЕННЯ

- 0,0796 га** — земельна ділянка, договір оренди якої поновлюється на новий строк для обслуговування ринку
- 0,0796 га** — земельна ділянка, право оренди на яку зареєстроване в Державному реєстрі речових прав на нерухоме майно 31.03.2015, номер запису про інше речове право: 9247008 відповідно до додаткової угоди про поновлення договору оренди землі від 24.03.2015
- 0,0715 га** — обмеження, встановлені щодо використання земельної ділянки (охоронна зони навколо інженерних комунікацій (01.08) - водопровід, теплотраса, газопровід, підземна кабельна лінія електрозв'язку, підземна кабельна лінія електропередачі)

СЕКРЕТАР МІСЬКОЇ РАДИ

Григорій ПУСТОВІТ



Директор Завадський В.М.
Перевірив Завадський В.М.
Виконав Кунц О.Ю.

Масштаб 1: 500

Площа ділянки (га)	З них	
	у власність	в оренду
0,0796	-	0,0796

ПП "Луцькземресурс"