



ПЛАН  
земельної ділянки



Кадастровий номер: 0710100000:22:056:0035  
 Адреса: м. Луцьк, вул. Набережна, 29  
 Землекористувач:  
 Фізична особа-підприємець Кушнір Оксана  
 Олександрівна

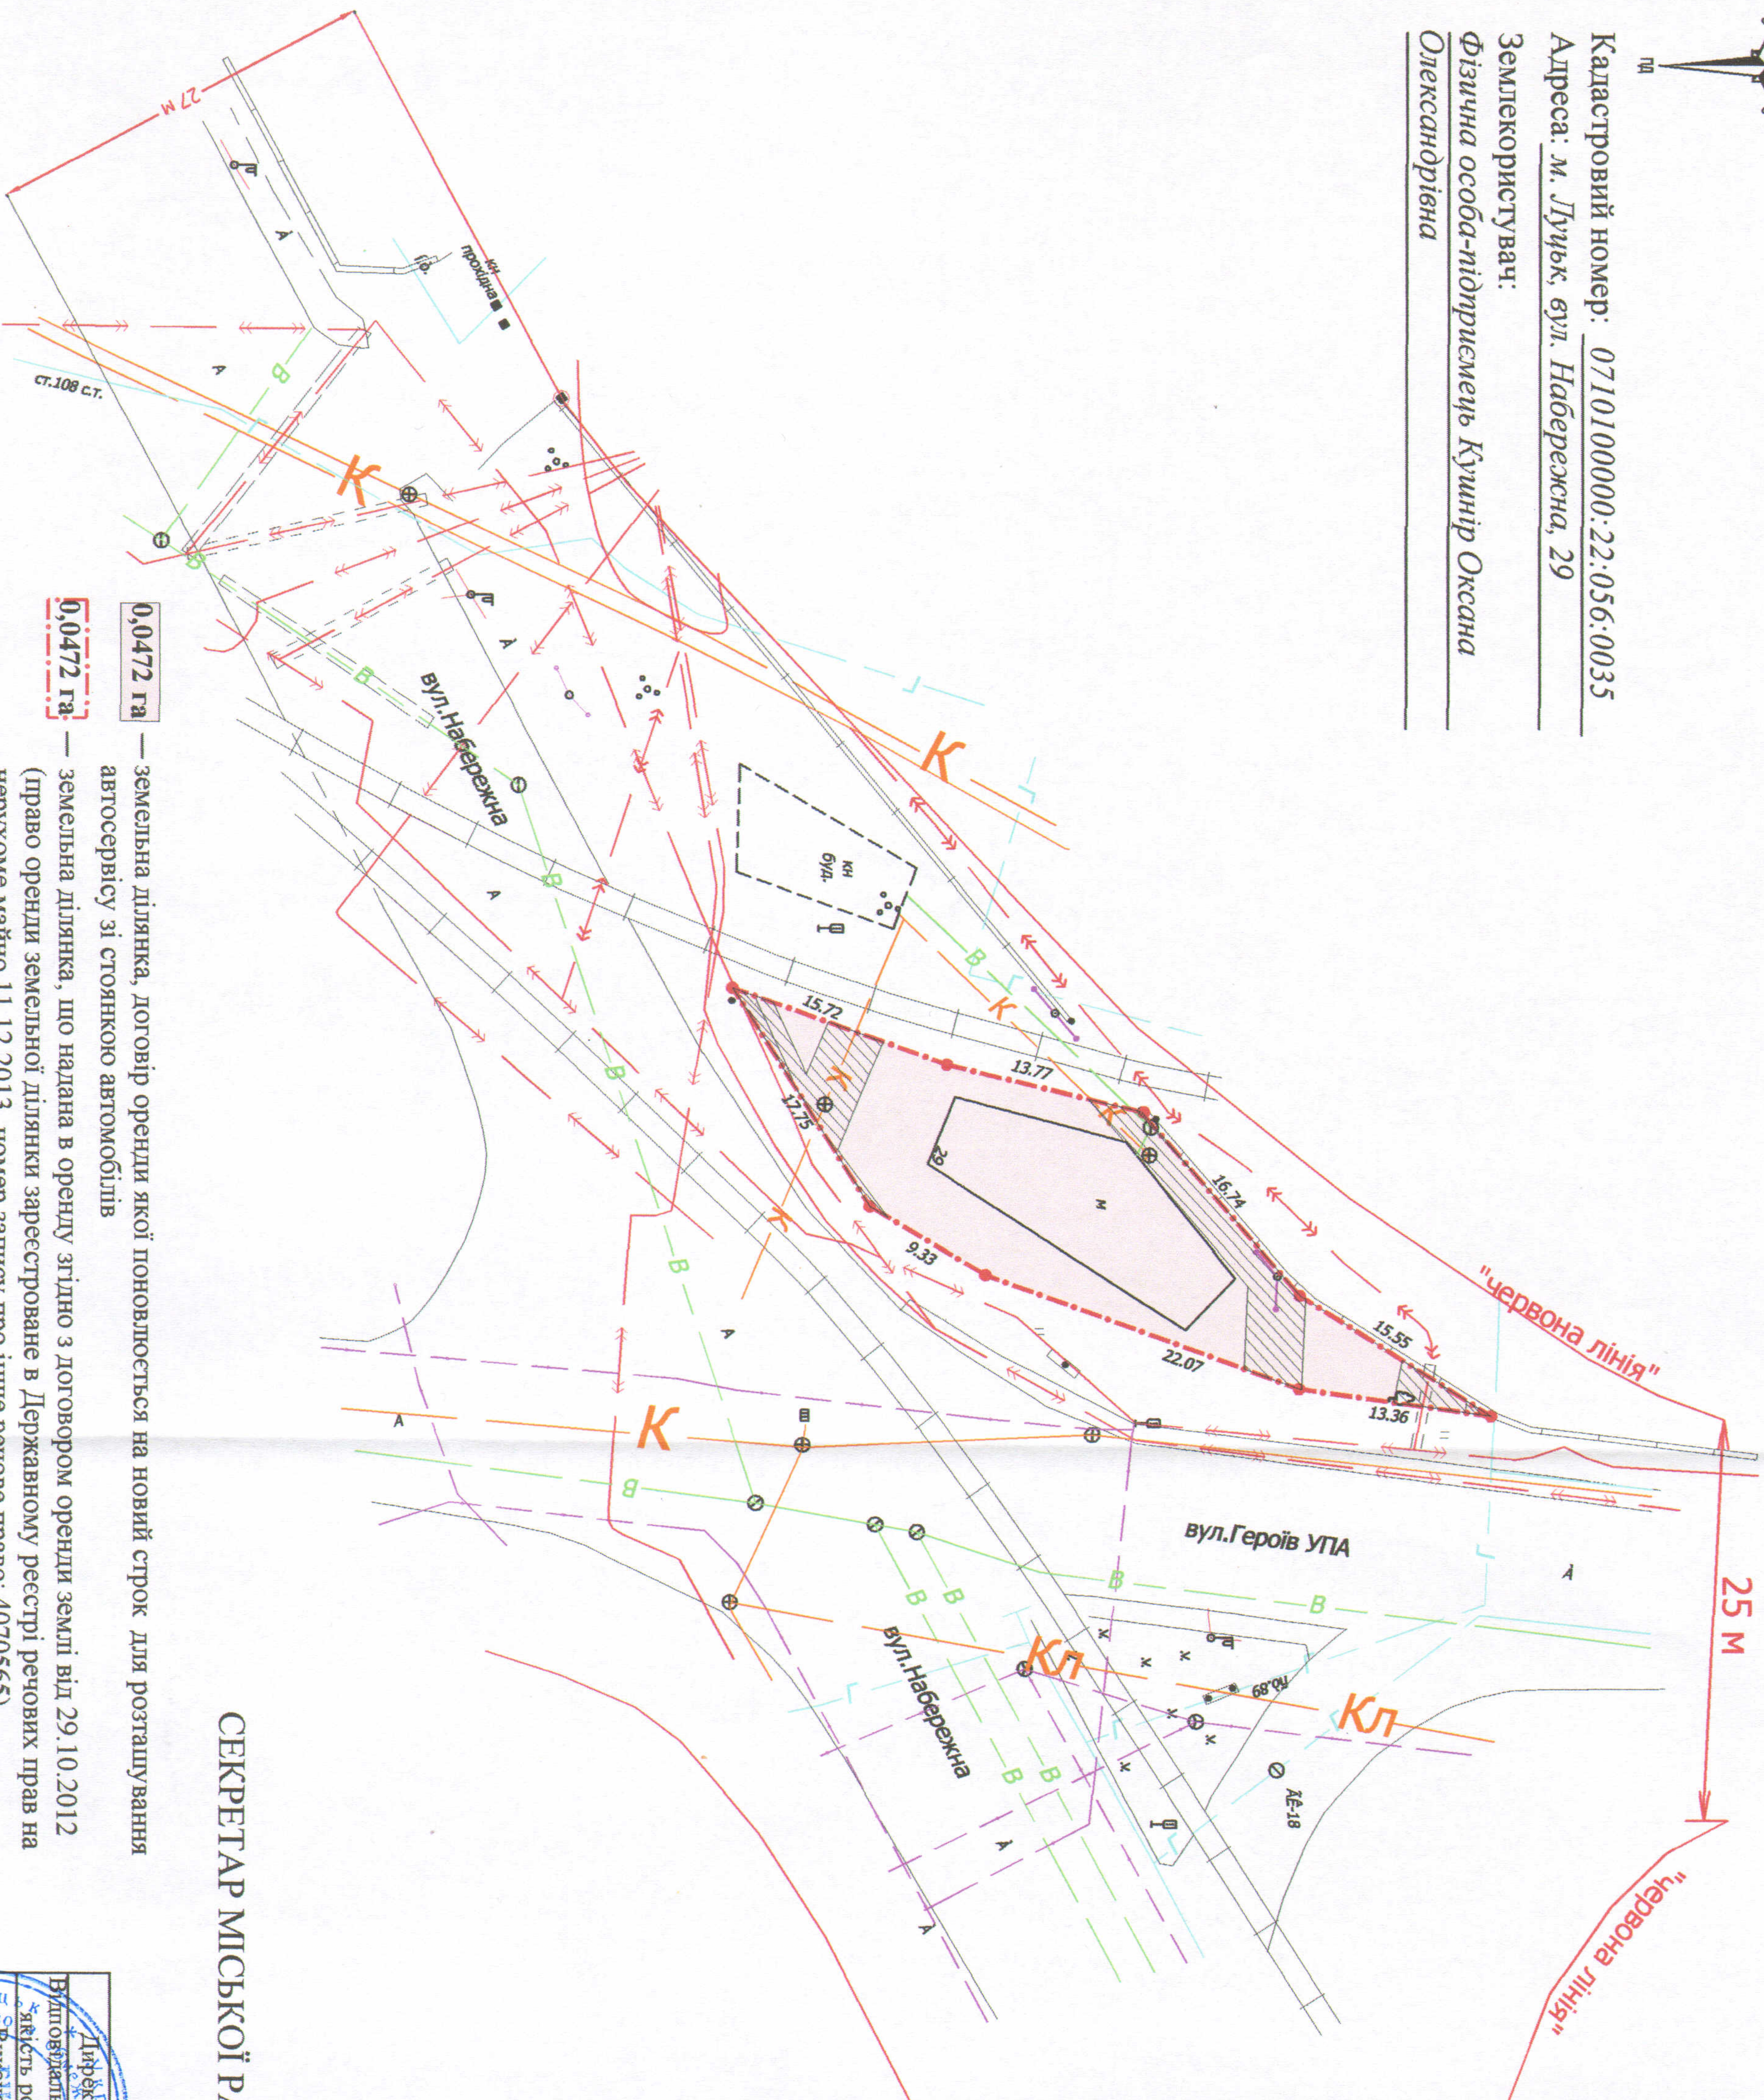

Ситуаційна схема

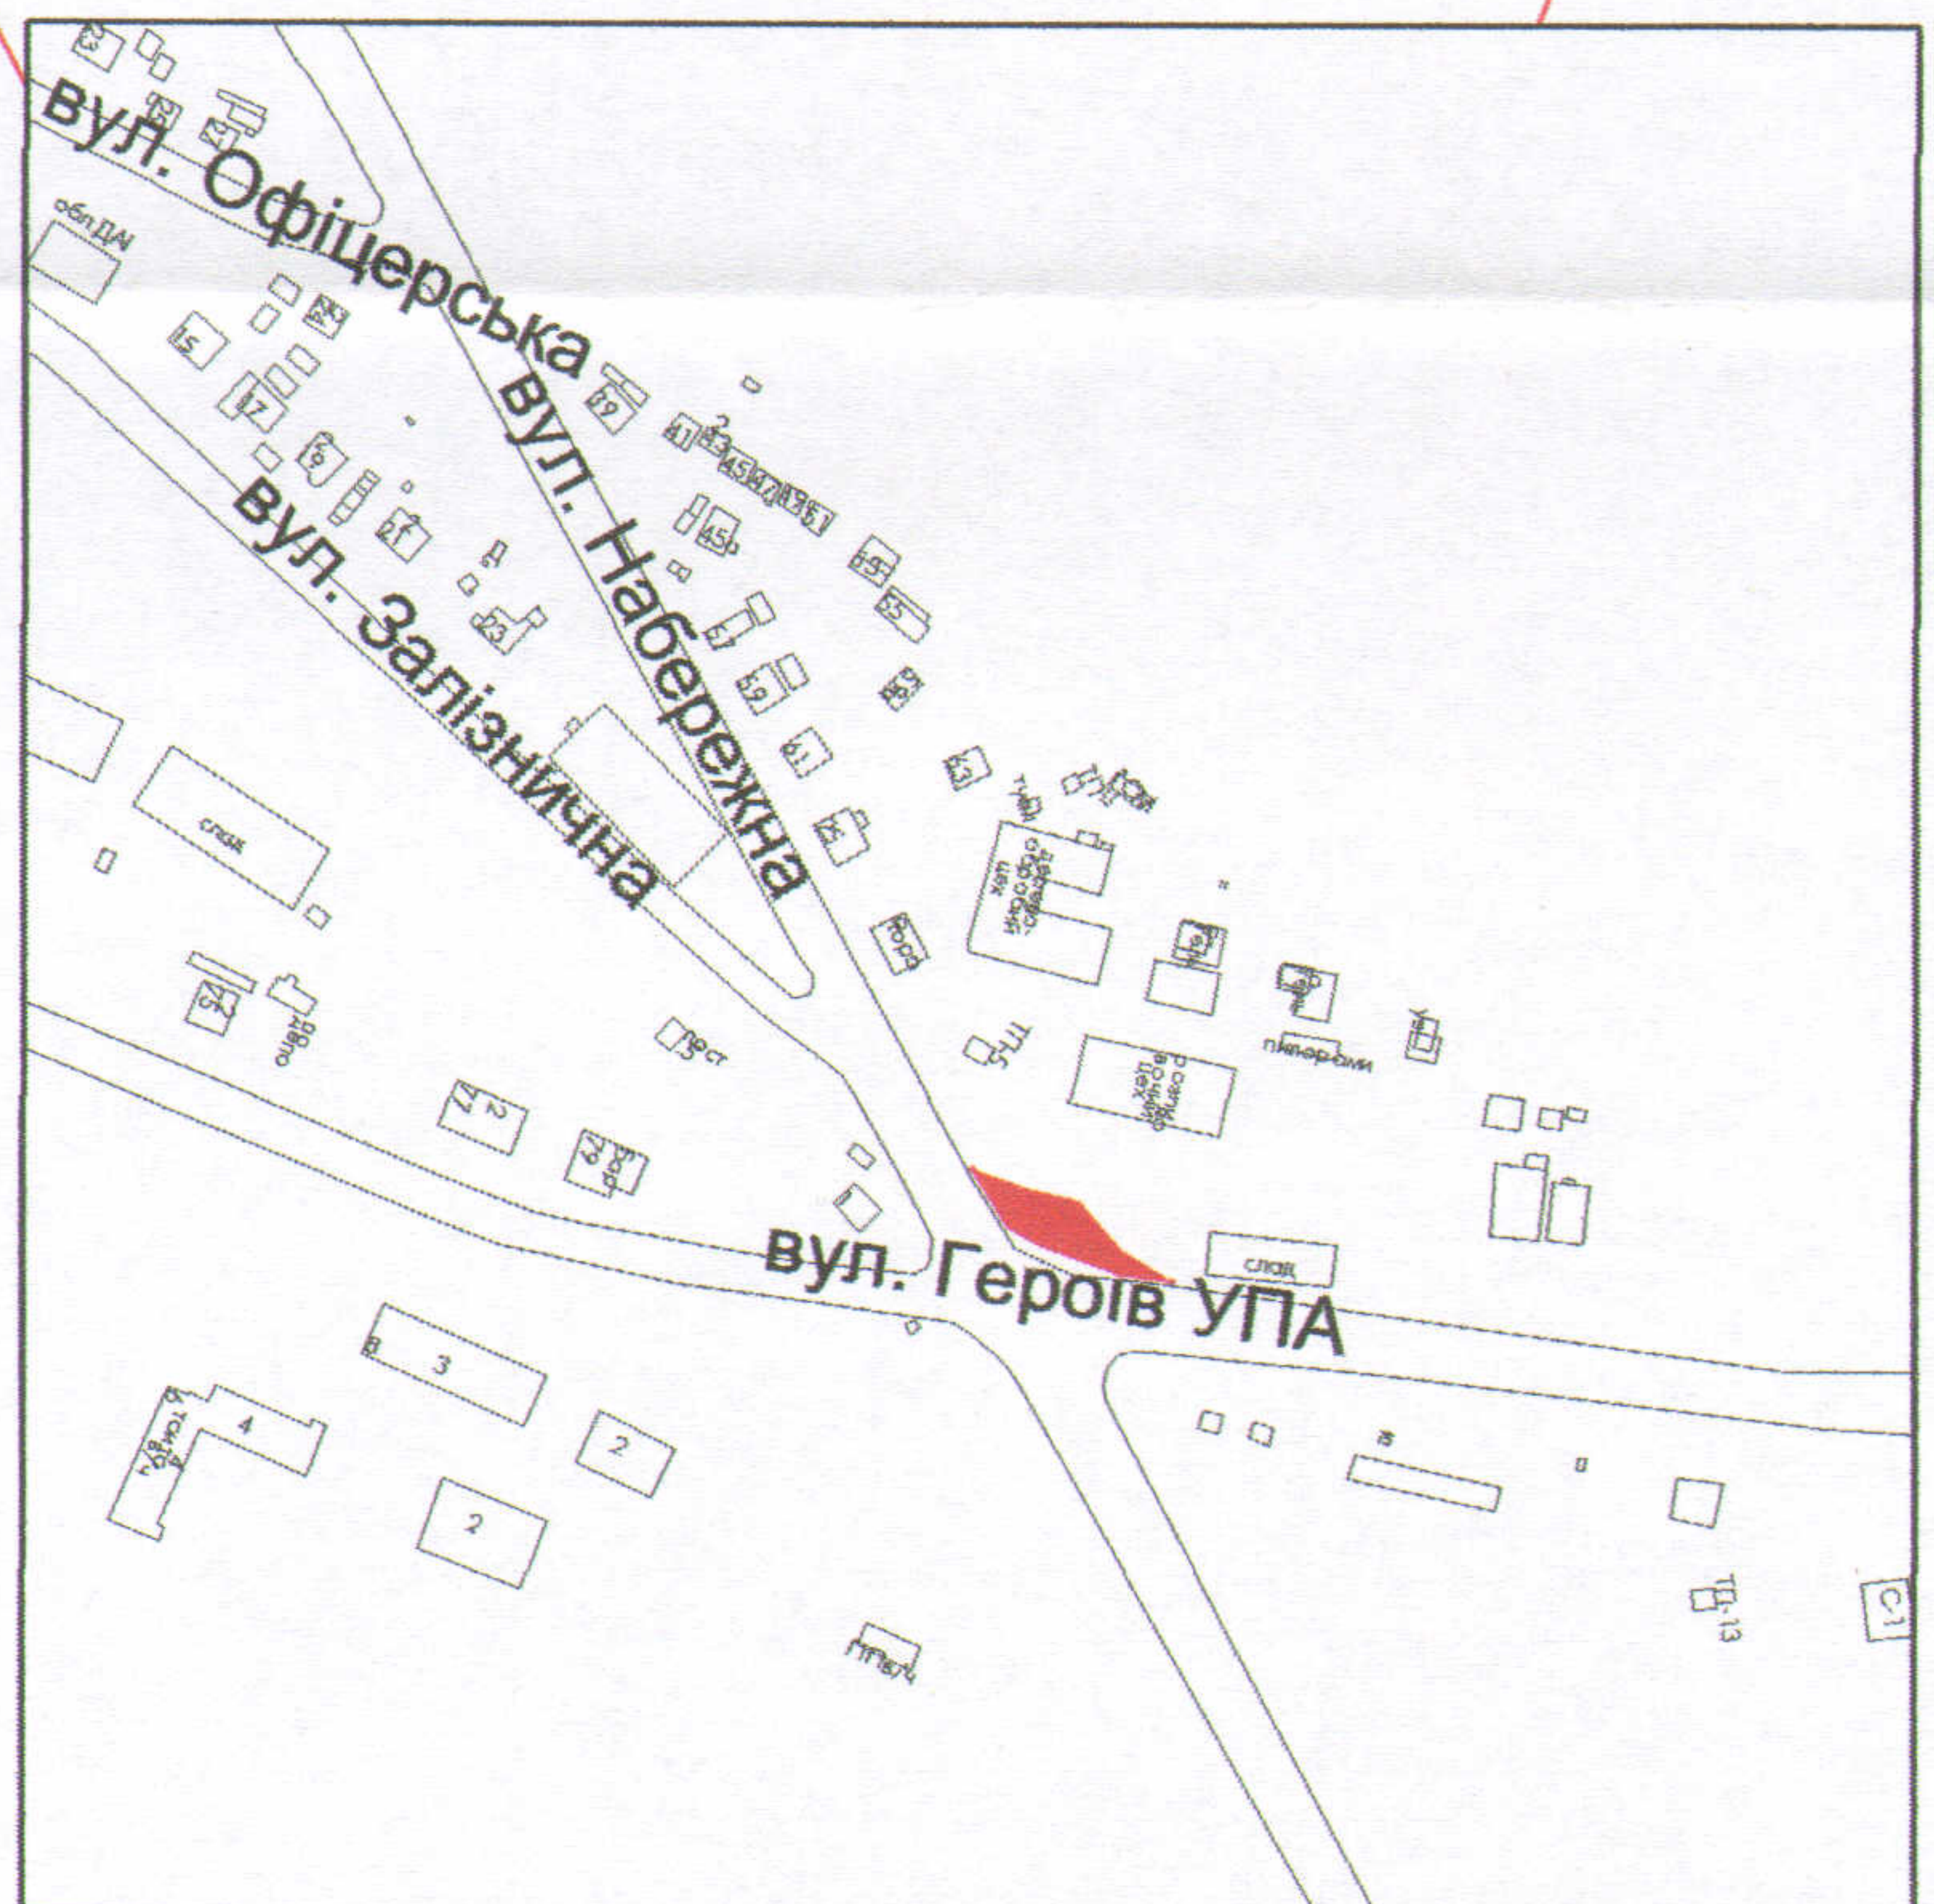

Додаток до рішення міської ради  
 № \_\_\_\_\_ від "\_\_\_" \_\_\_\_\_ 2020 р.

СЕКРЕТАР МІСЬКОЇ РАДИ

Григорій ПУСТОВІТ

- 0,0472 га** — земельна ділянка, договір оренди якої поновлюється на новий строк для розташування автосервісу зі стоянкою автомобілів
- 0,0472 га** — земельна ділянка, що надана в оренду згідно з договором оренди землі від 29.10.2012 (право оренди земельної ділянки зареєстроване в Державному реєстрі речових прав на нерухоме майно 11.12.2013, номер запису про інше речове право: 4070565)
- 0,0112 га** — обмеження, встановлені щодо використання земельної ділянки (охоронні зони навколо інженерних комунікацій (01.08) - підземна кабельна лінія електропередачі, газопровід, каналізація, повітряна лінія електрозв'язку)

Масштаб 1 : 500

	Директор	Крисак А.В.	Площа ділянки (га)	3	в них
	Відповідальний за якість робіт	Григорій Пустовіт			
	Виконавчий директор	Григорій Пустовіт	0,0472	-	0,0472