


# ПЛАН земельної ділянки

Додаток до рішення міської ради  
№ \_\_\_\_\_ від " \_\_\_\_ " \_\_\_\_\_ 201\_ р.

## Ситуаційна схема

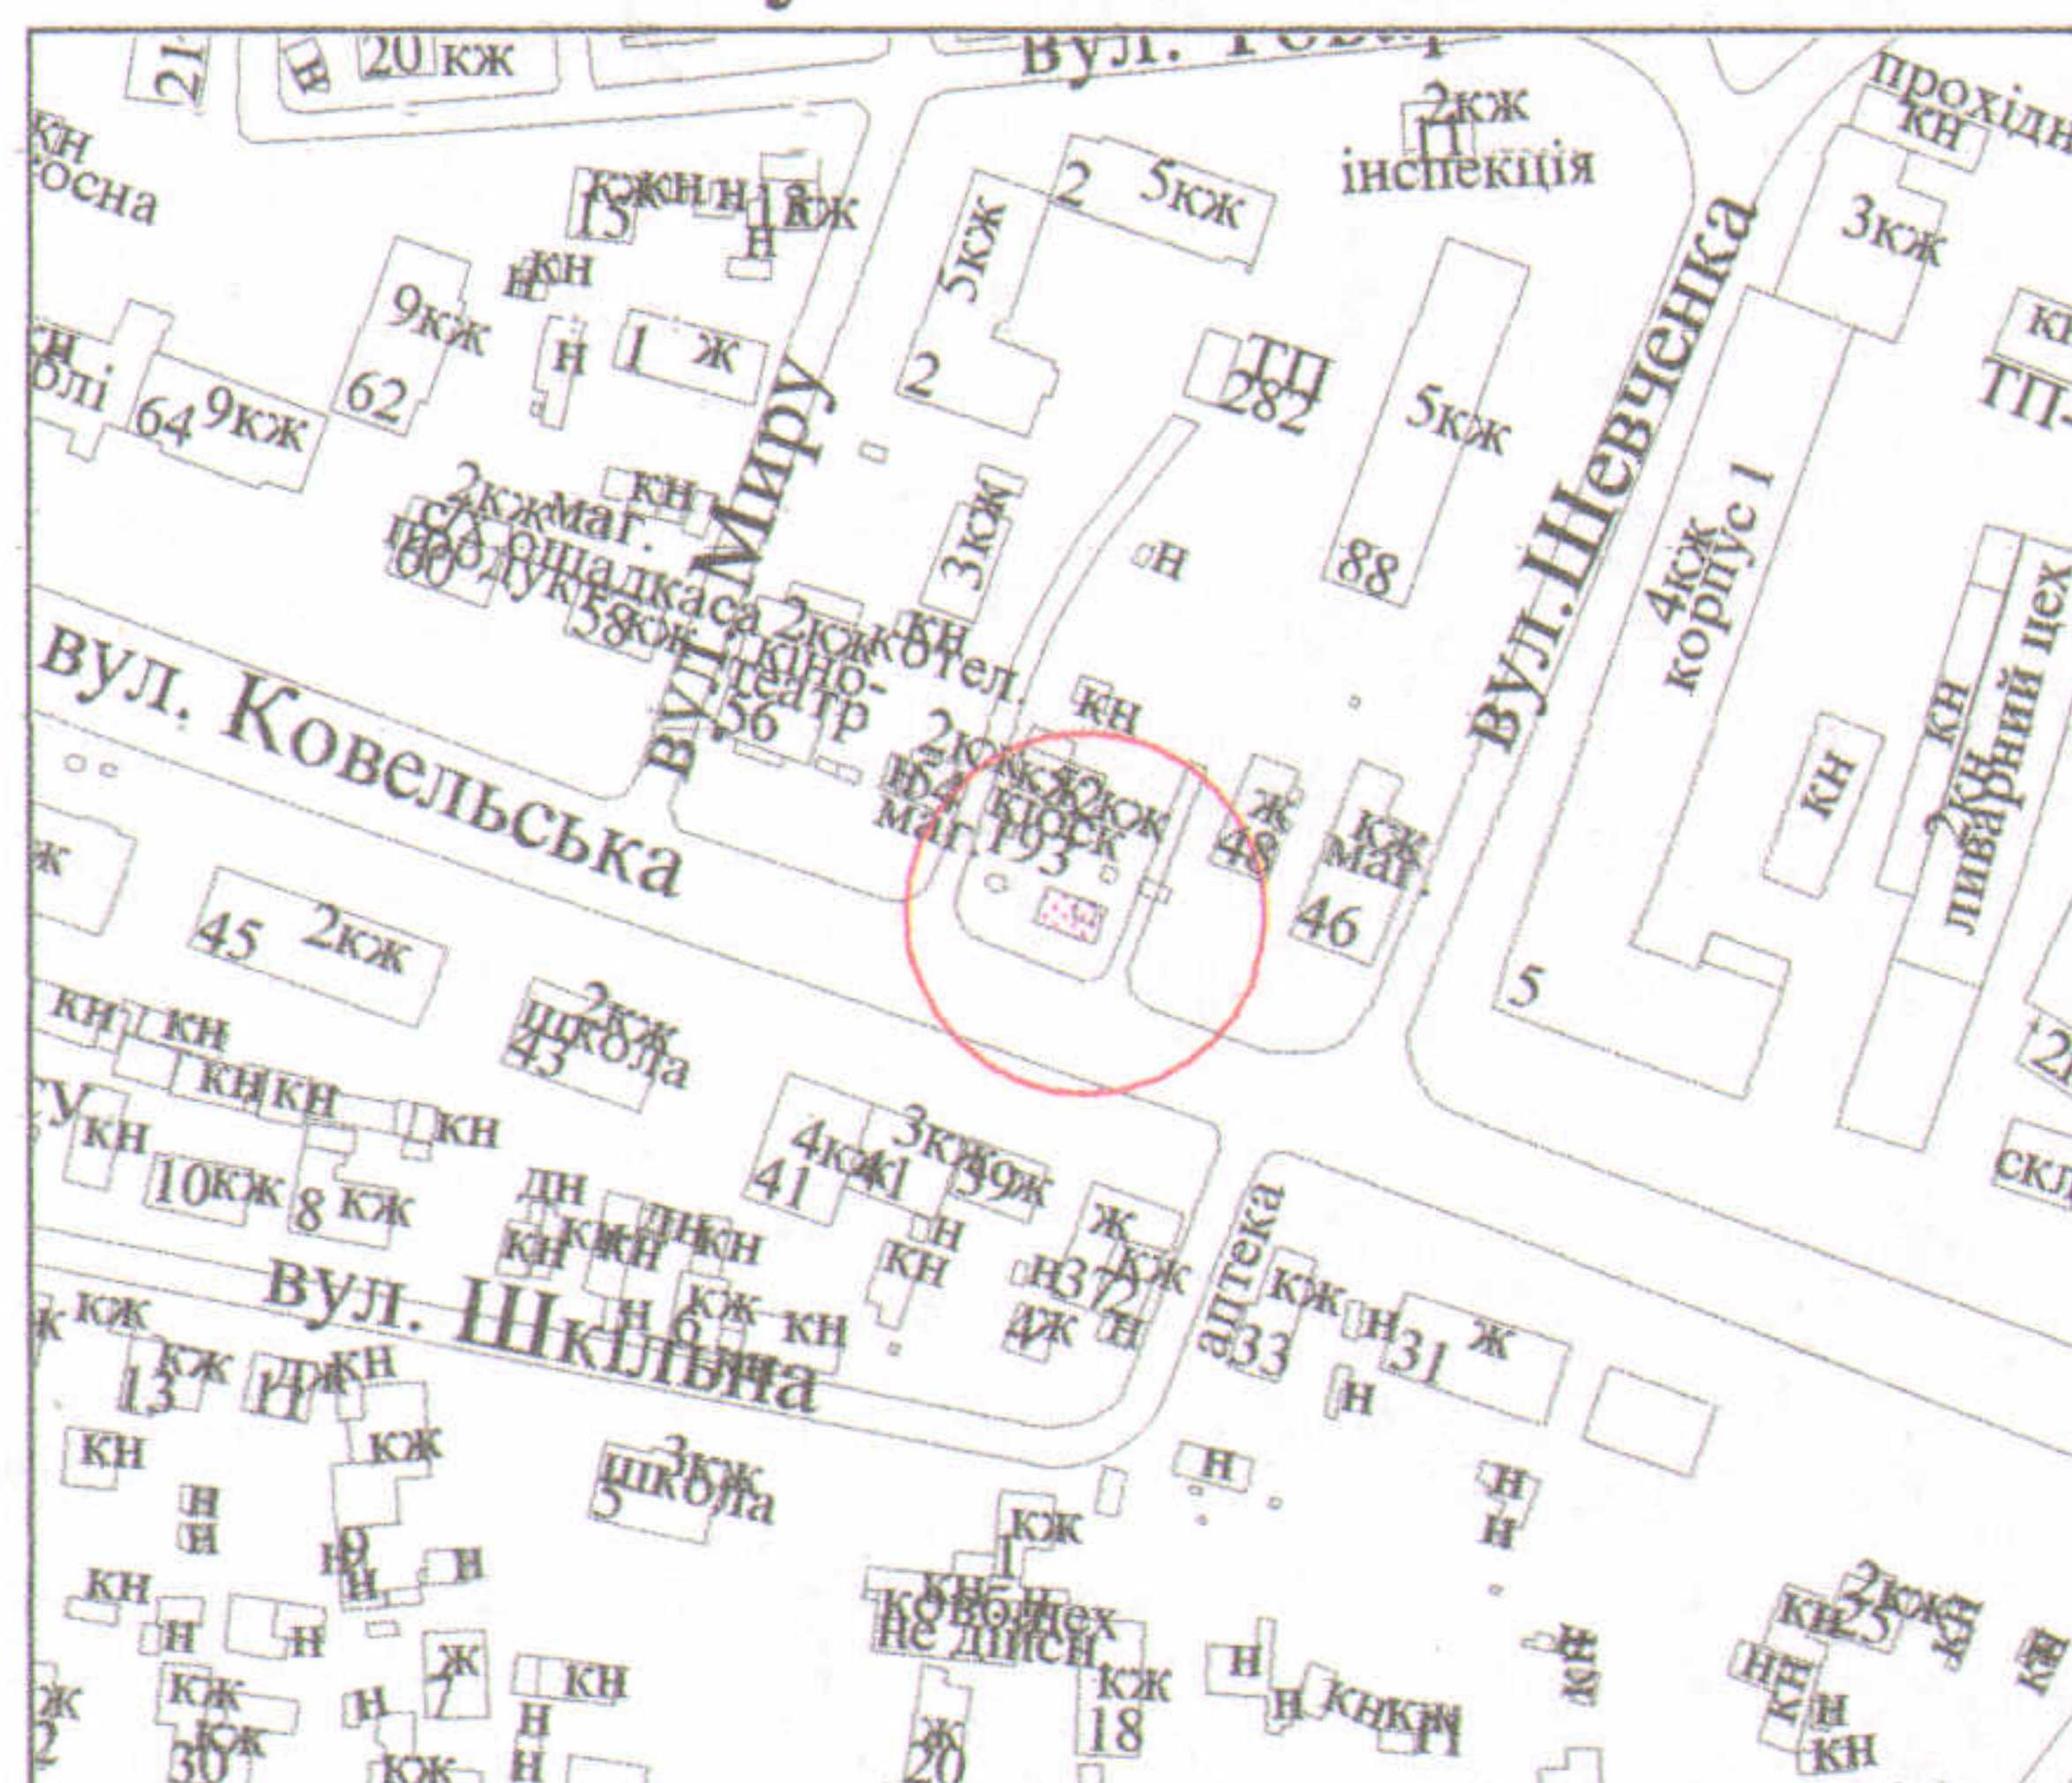


Кадастровий № : 0710100000:21:030:0011

Адреса: м. Луцьк, вул. Ковельська, 52-б

Землекористувач:

фізична особа-підприємець Лисак Галина Петрівна

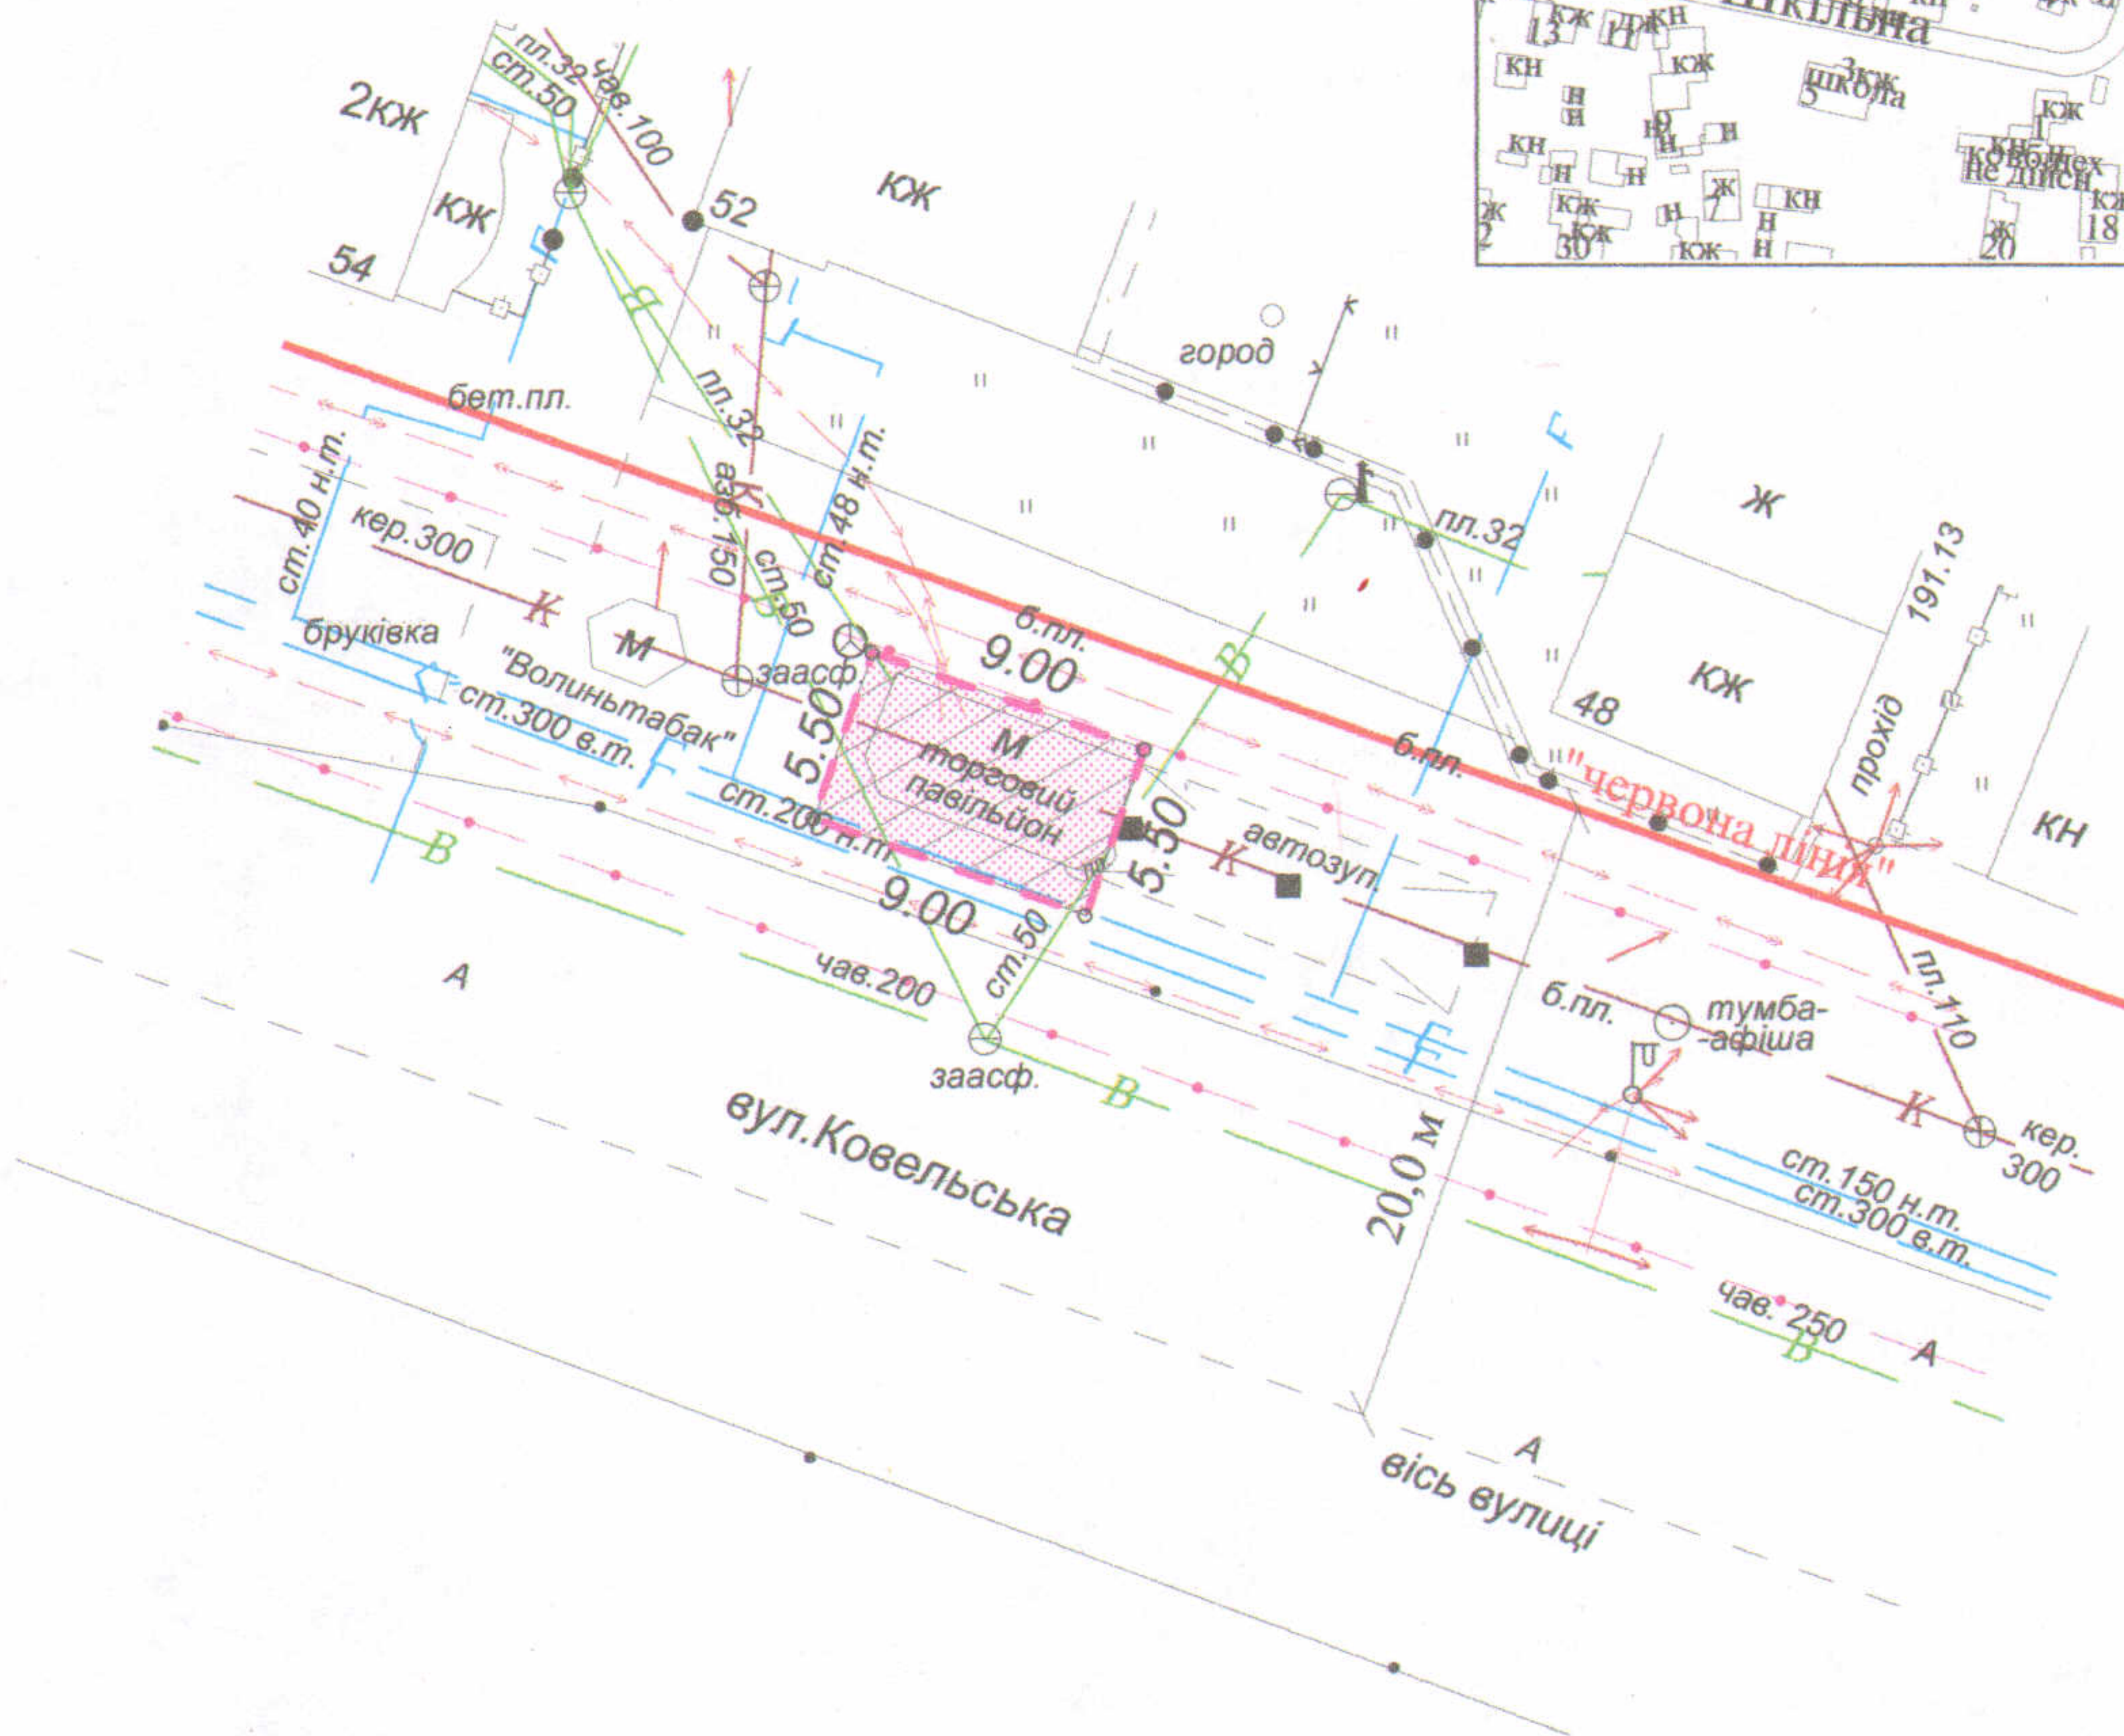

### УМОВНІ ПОЗНАЧЕННЯ

- 0,0050 га - земельна ділянка, договір оренди якої поновлюється на новий строк для обслуговування критої зупинки громадського транспорту з торговим павільйоном
- 0,0050 га - земельна ділянка, право оренди на яку зареєстроване в Державному реєстрі речових прав на нерухоме майно від 11.12.2018, номер запису про інше речове право: 29458420, згідно з договором оренди землі від 11.12.2018
- 0,0050 га - обмеження, встановлені щодо використання земельної ділянки (охоронні зони навколо інженерних комунікацій (01.08) - водопровід, підземна кабельна лінія електропередачі, підземна кабельна лінія електрозв'язку, газопровід)

СЕКРЕТАР МІСЬКОЇ РАДИ

Григорій ПУСТОВІТ

	Масштаб 1 : 500		
	Площа ділянки (га)	З них	
		в оренду	у власність
0,0050	0,0050	-	