Додаток до рішення міської ради
№ _____ від "___" _____ 202_ р.

ПЛАН

земельної ділянки

Кадастровий №: *0710100000:21:002:0024*

Адреса: *м. Луцьк, вул. Чернишевського, 3*

Землекористувачі: *громадянин Братченя Іван Іванович*
громадянка Іващук Світлана Володимирівна

Ситуаційна схема

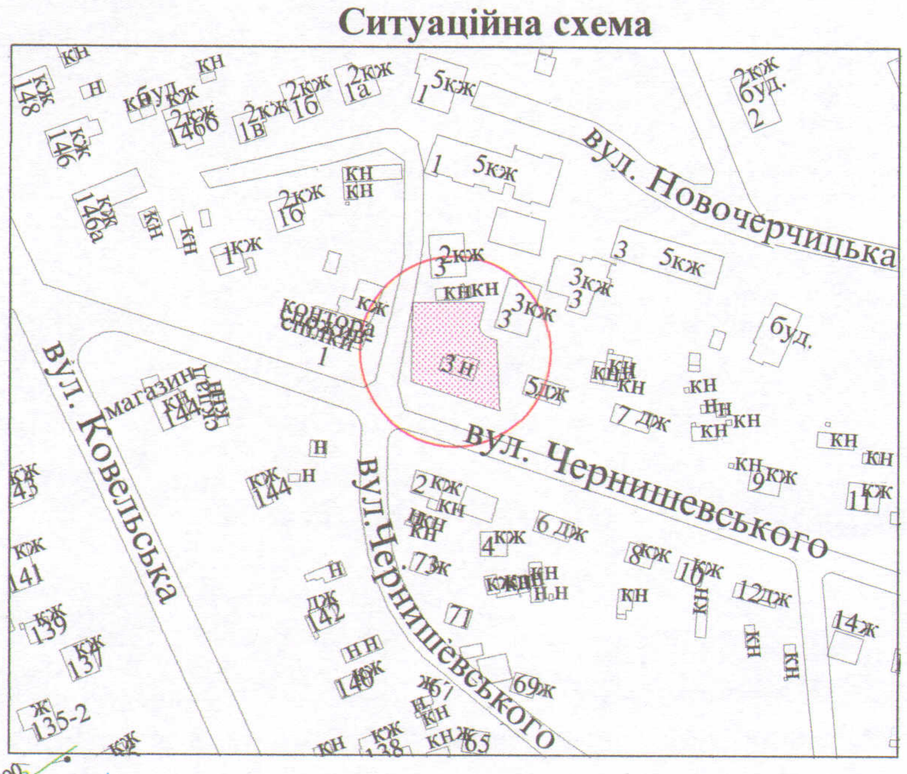

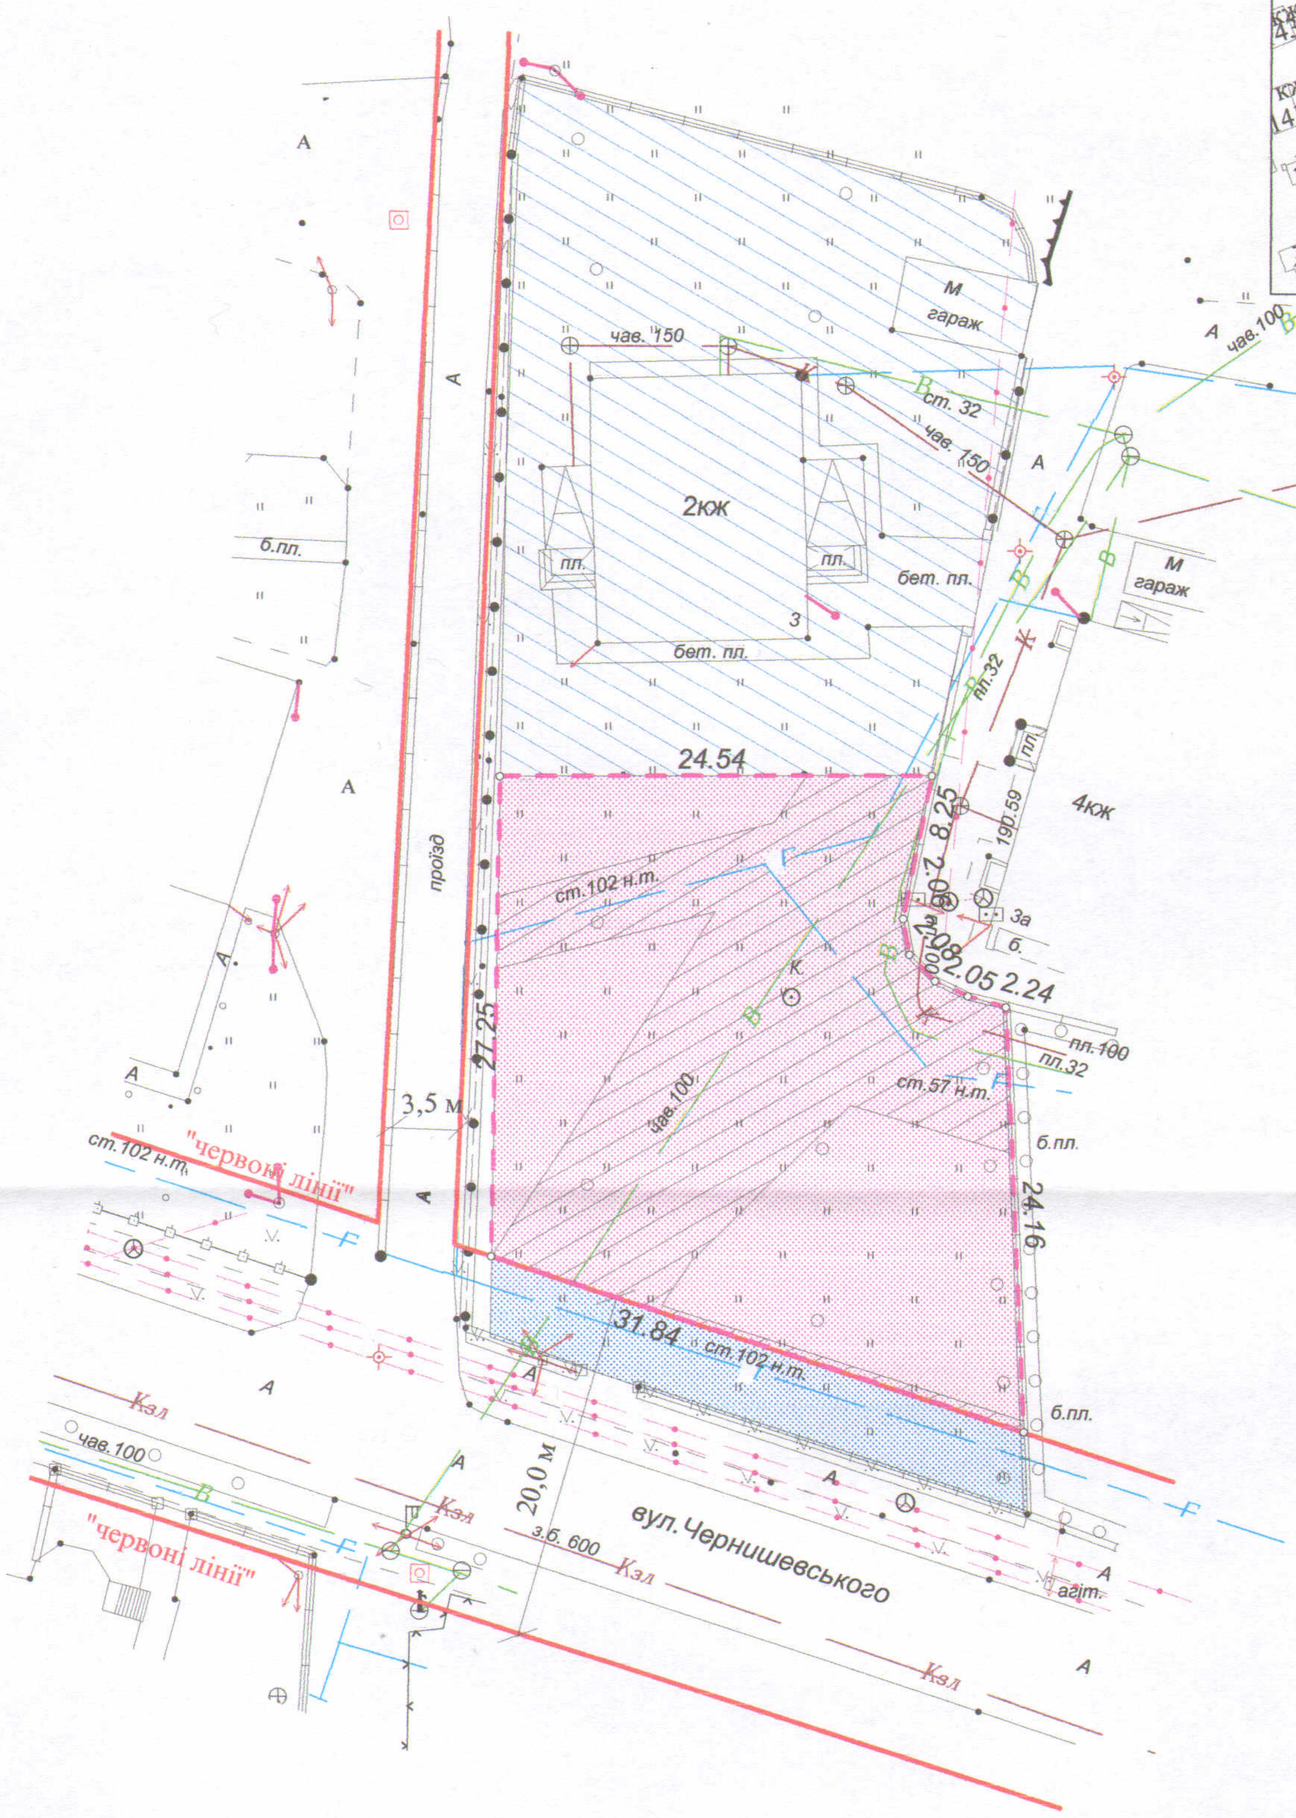

УМОВНІ ПОЗНАЧЕННЯ

0,0880 га - земельна ділянка, договір оренди якої поновлюється на новий строк для будівництва та обслуговування жилого будинку, господарських будівель і споруд

0,0880 га - земельна ділянка, що надана в оренду згідно з договором оренди землі поновленим додатковою угодою від 12.12.2011 за № 071010004000245

0,0141 га - землекористування гр. Братченя І.І., гр. Іващук С.В.

0,1000 га - земельна ділянка у власності гр. Братченя І.І., гр. Іващук С.В. згідно з Державним актом на право власності на земельну ділянку від 06.04.2006 за № 010607700287 (Серія ЯА № 653635) для будівництва та обслуговування житлового будинку та господарських будівель і споруд

0,0478 га - обмеження, встановлені щодо використання земельної ділянки (охоронні зони навколо інженерних комунікацій (01.08) - повітряна лінія електропередач, підземна лінія електрозв'язку, газопровід, водопровід, каналізація)

СЕКРЕТАР МІСЬКОЇ РАДИ _____ **Григорій ПУСТОВІТ**

		Масштаб 1 : 500		
Підприємець О.В. Холодков	Площа ділянки (га)	З них		
		у власність	в оренду	
ФІЗИЧНА ОСОБА-ПІДПРИЄМЕЦЬ ХОЛОДКОВ ОЛЕКСАНДР ВОЛОДИМИРОВИЧ	0,0880	-	0,0880	