



ПЛАН

земельної ділянки

Кадастровий №: 0710100000:21:002:0025
 Адреса: м. Луцьк, вул. Чернишевського, 3
 Землекористувачі:
громадянин Братченя Іван Іванович
громадянка Іващук Світлана Володимирівна

Додаток до рішення міської ради
 № _____ від "___" _____ 202_ р.

Ситуаційна схема

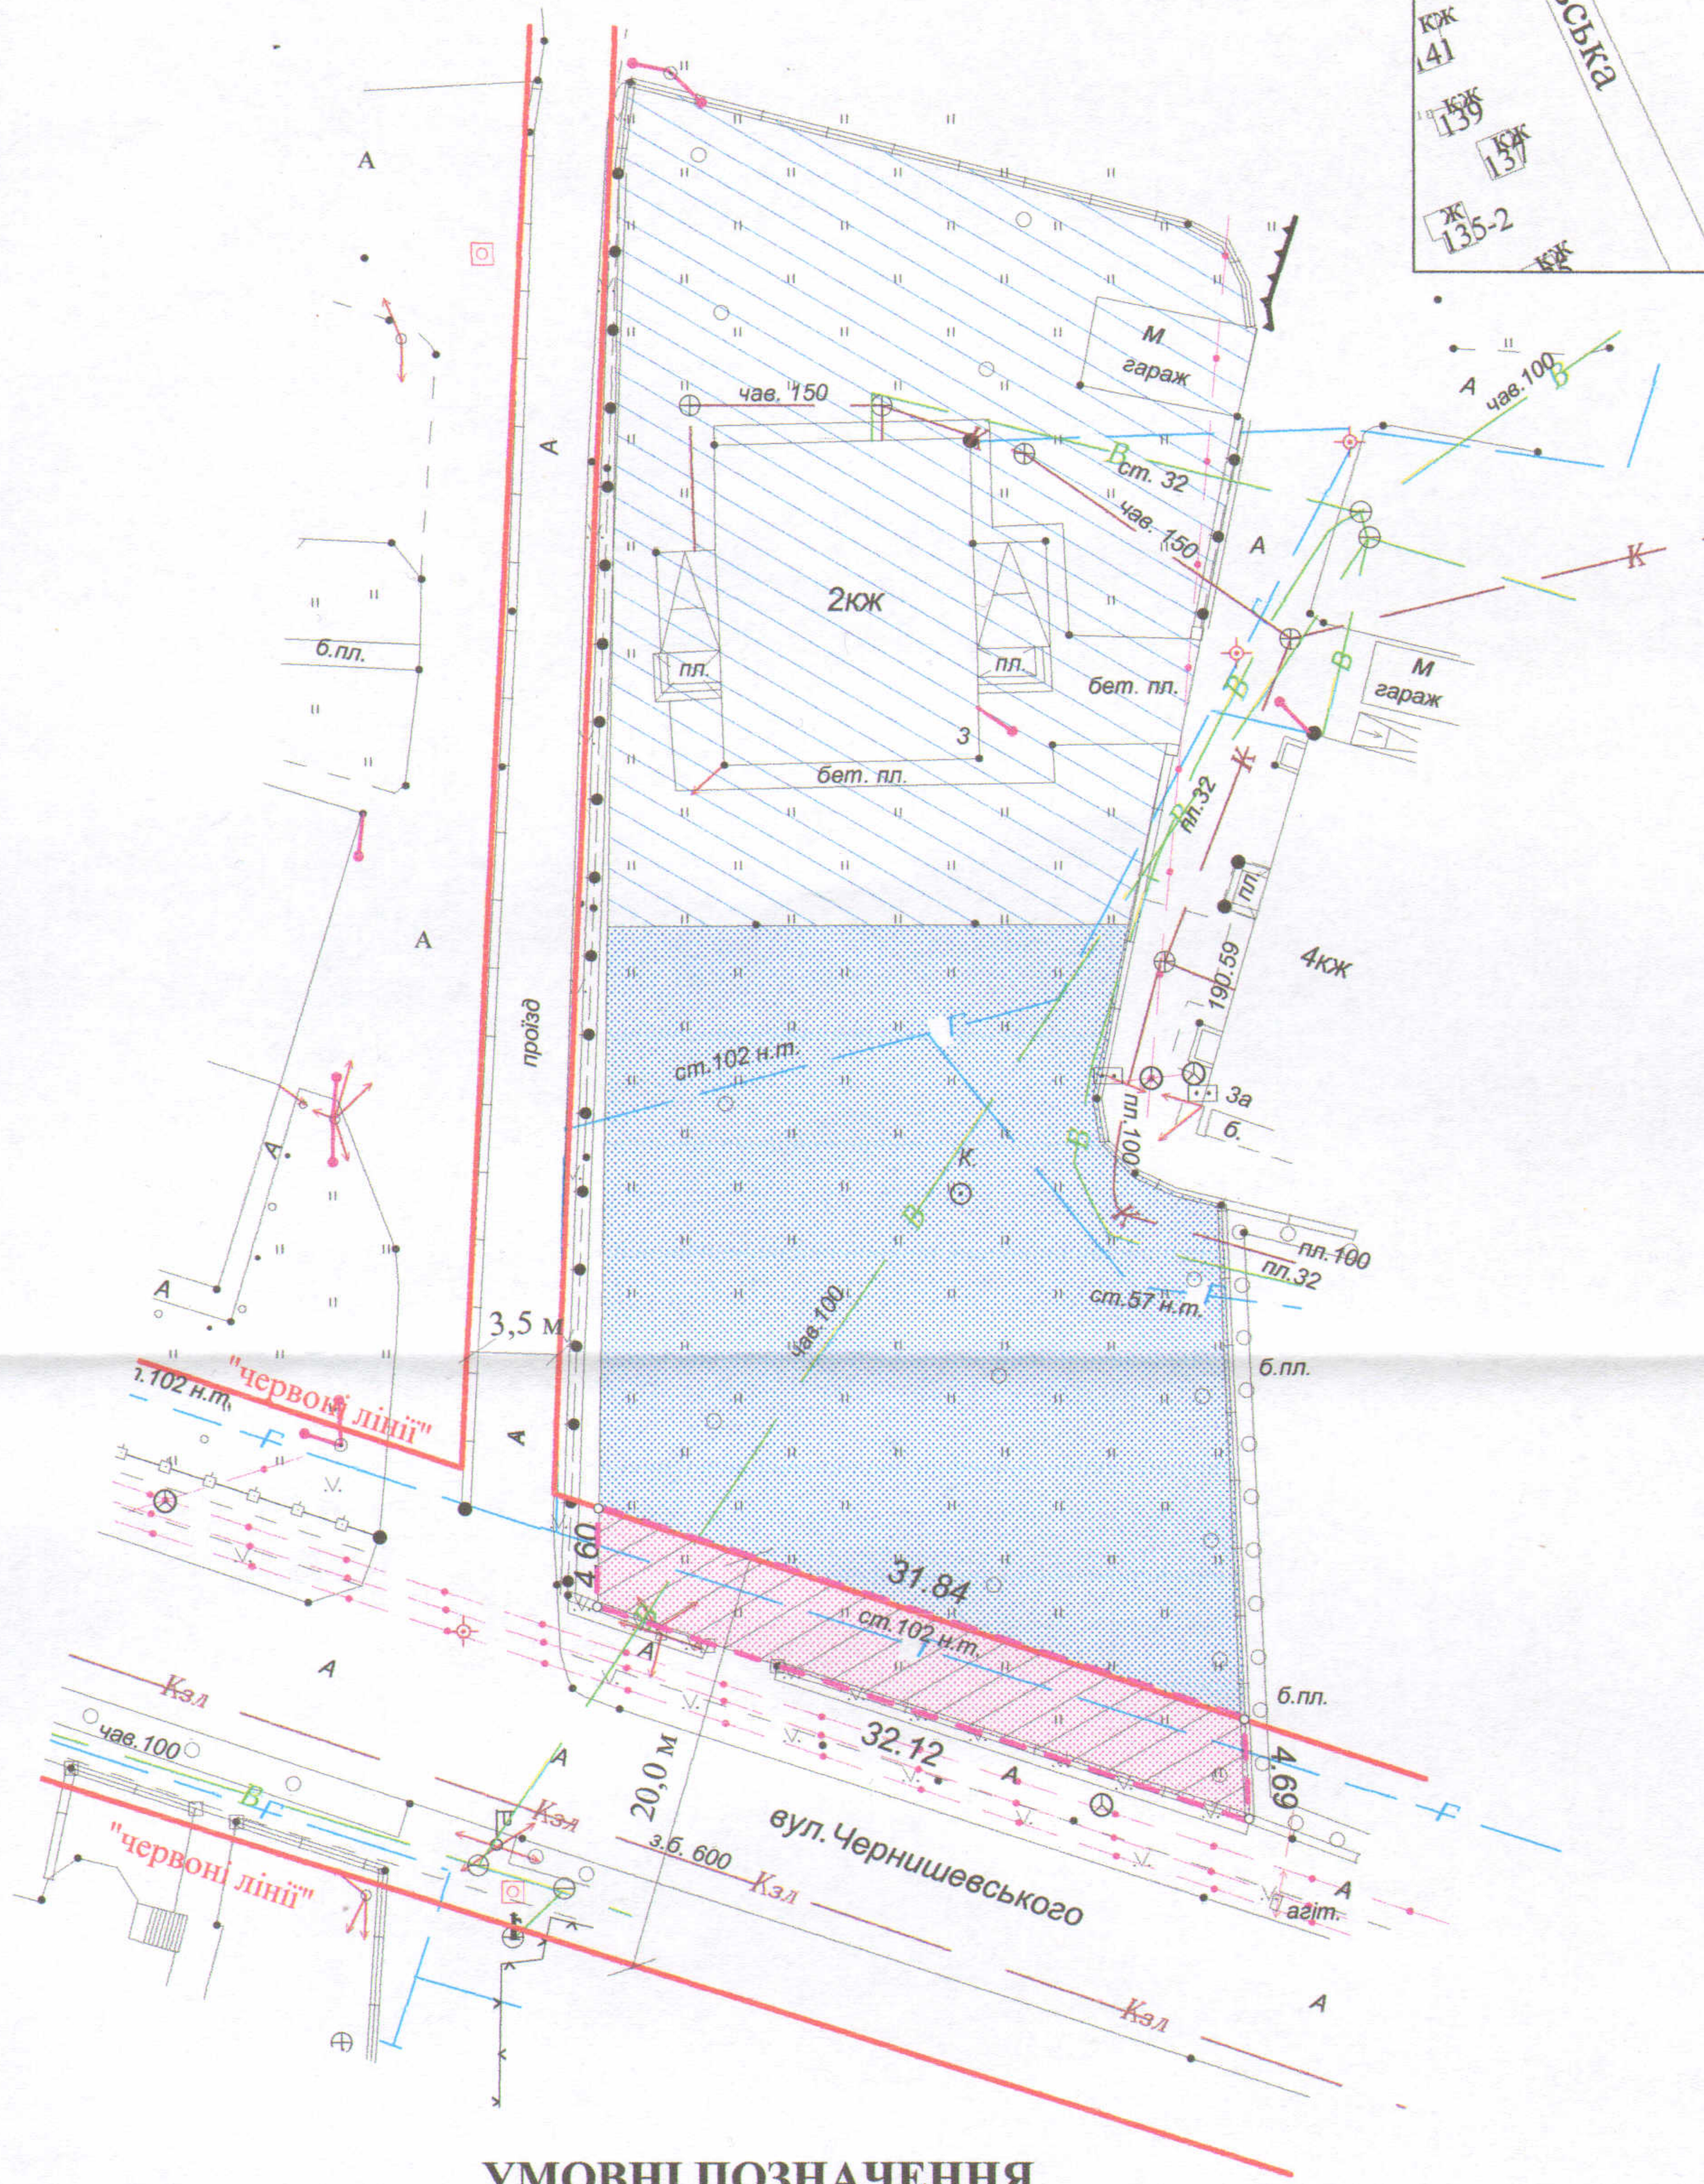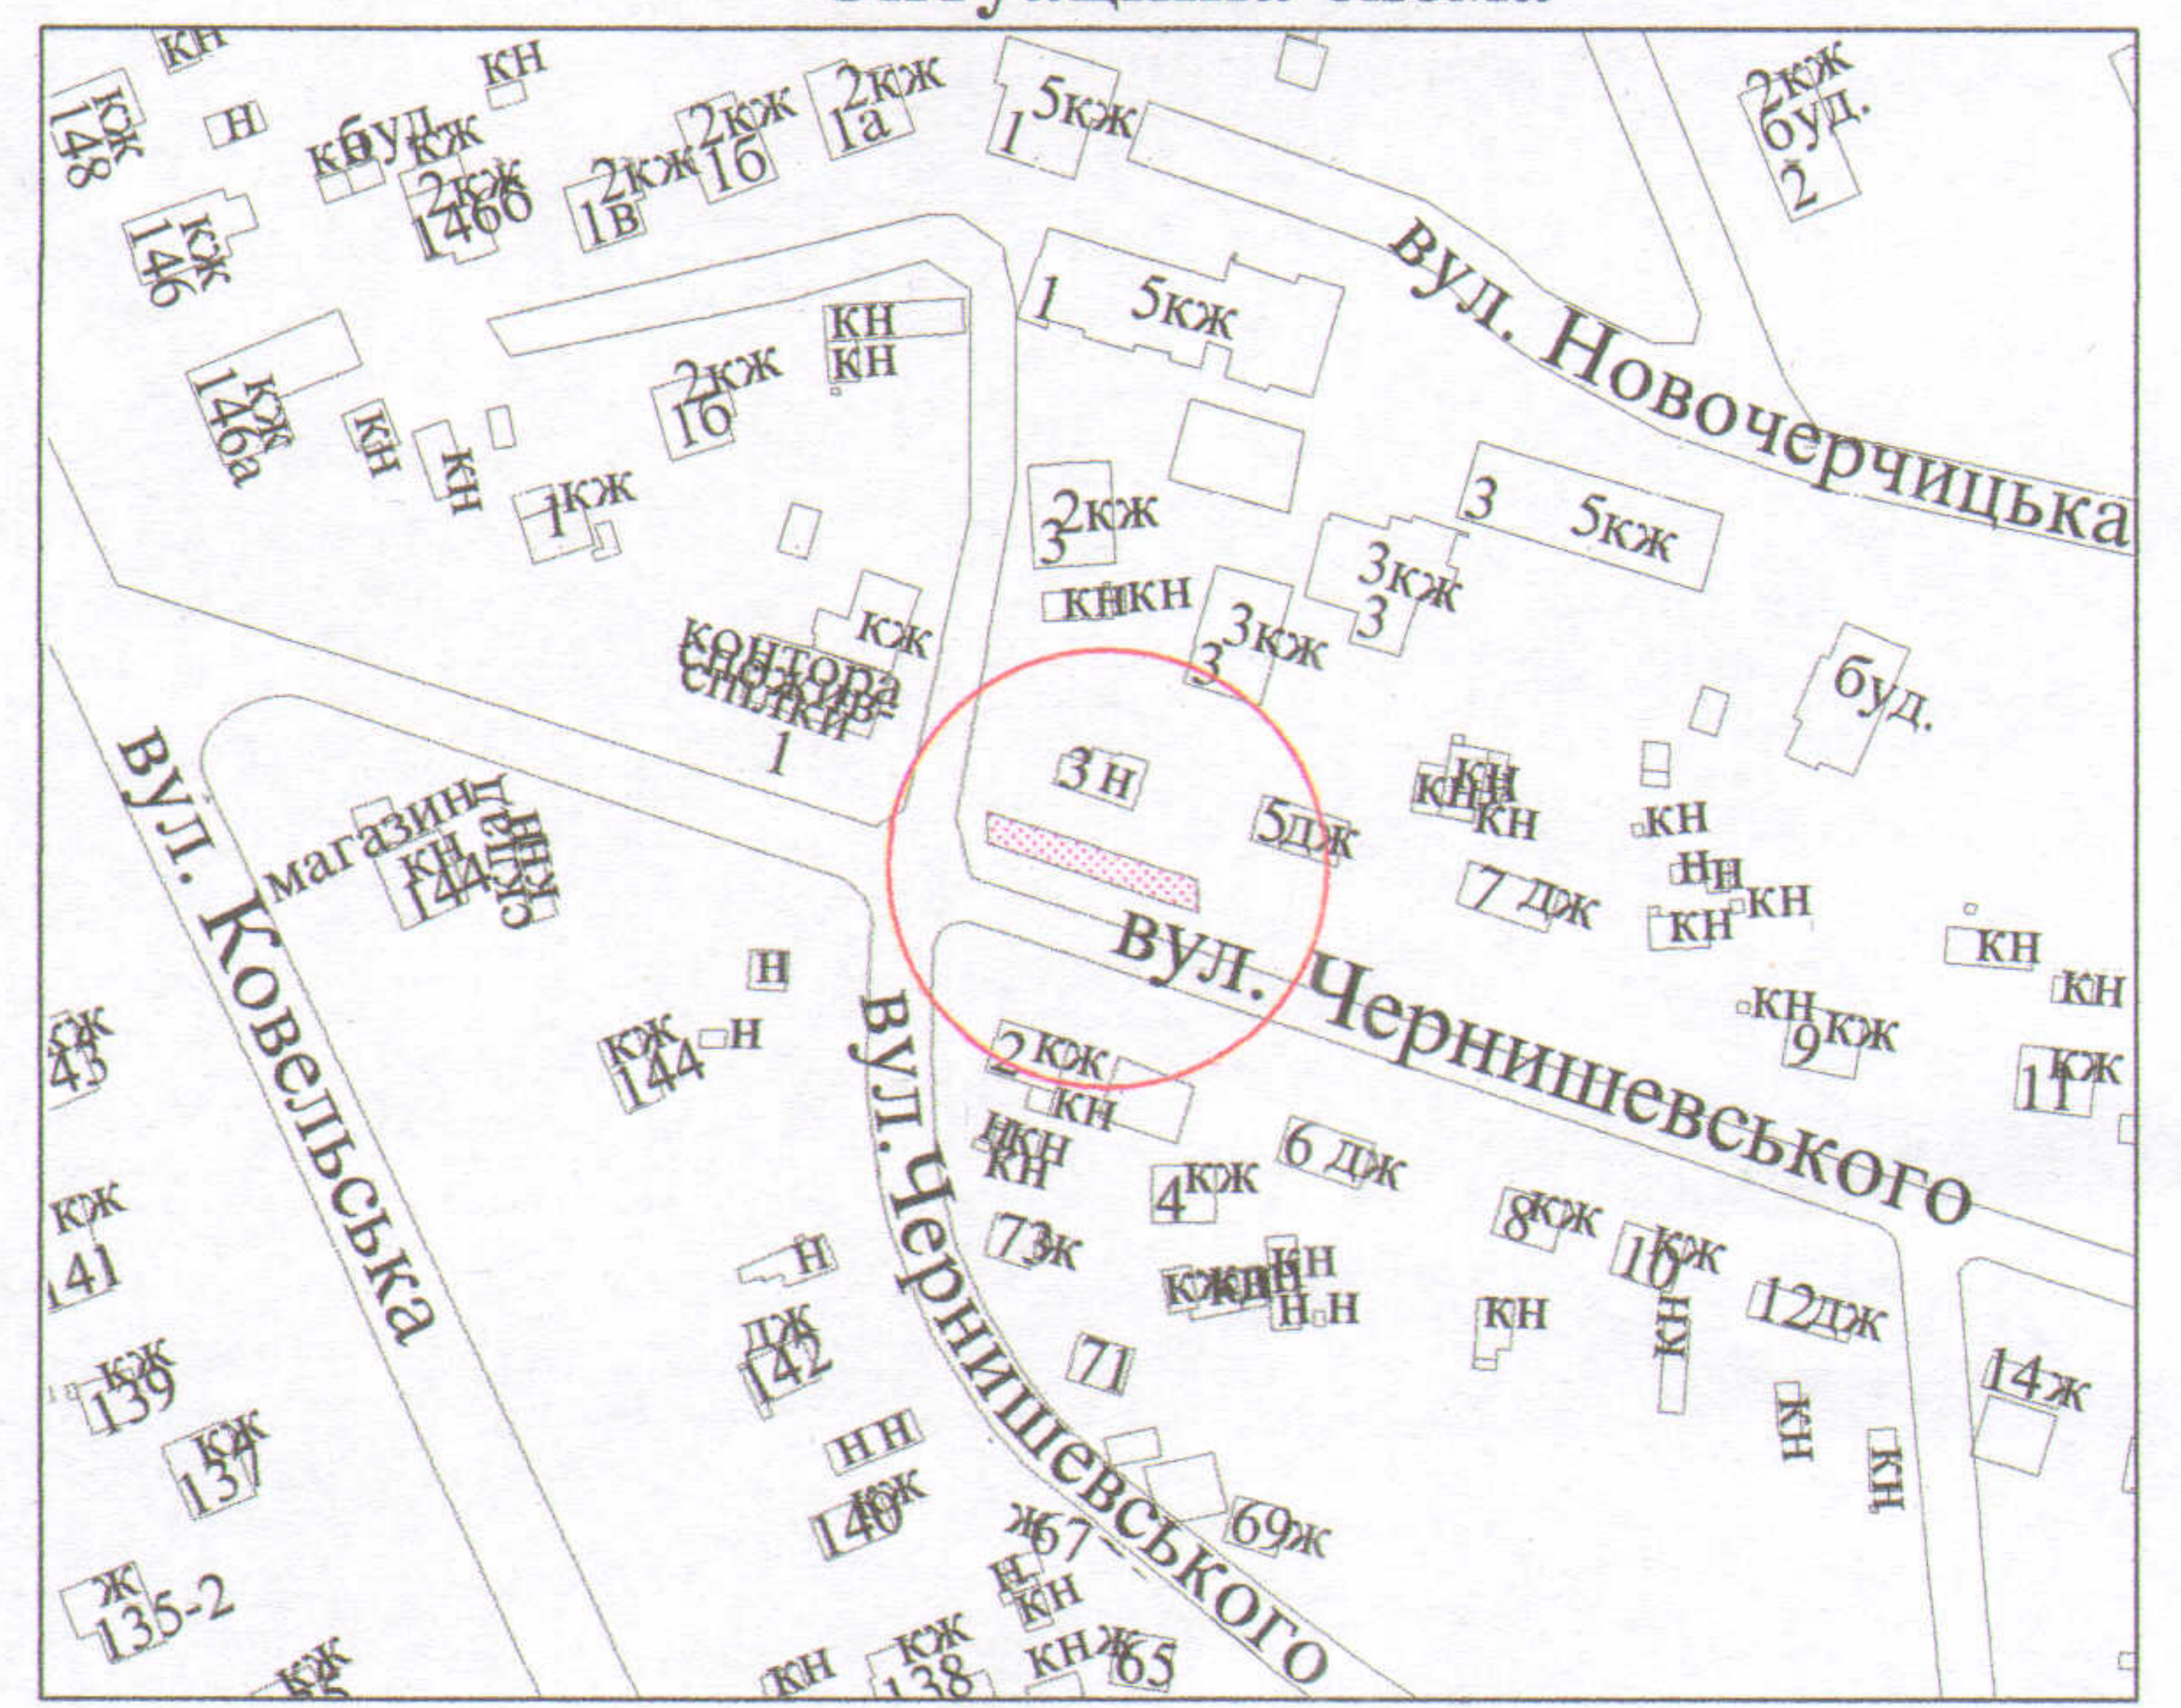

УМОВНІ ПОЗНАЧЕННЯ

- 0,0141 га - земельна ділянка, договір оренди якої поновлюється на новий строк в межах "червоних ліній" для обслуговування жилого будинку, господарських будівель і споруд
- 0,0141 га - земельна ділянка, що надана в оренду згідно з договором оренди землі поновленим додатковою угодою від 12.12.2011 за № 071010004000244
- 0,0880 га - землекористування гр. Братченя І.І., гр. Іващук С.В.
- 0,1000 га - земельна ділянка у власності гр. Братченя І.І., гр. Іващук С.В. згідно з Державним актом на право власності на земельну ділянку від 06.04.2006 за № 010607700287 (Серія ЯА № 653635) для будівництва та обслуговування житлового будинку та господарських будівель і споруд
- 0,0141 га - обмеження, встановлені щодо використання земельної ділянки (охоронні зони навколо інженерних комунікацій (01.08) - повітряна лінія електропередач, підземна лінія електрозв'язку, газопровід, водопровід)

СЕКРЕТАР МІСЬКОЇ РАДИ

Григорій ПУСТОВІТ

Масштаб 1 : 500

Підприємство ІНЖЕНЕР ЗЕМЛЕВПОРЯДНИК ХОЛОДКОВ ОЛЕКСАНДР ВОЛОДИМИРОВИЧ	О.В. Холодков	Площа ділянки (га)	З них	
			у власність	в оренду
		0,0141	-	0,0141