


**ПЛАН**  
земельної ділянки

Додаток до рішення міської ради  
№ \_\_\_\_\_ від "\_\_\_" \_\_\_\_\_ 202\_р.


Ситуаційна схема

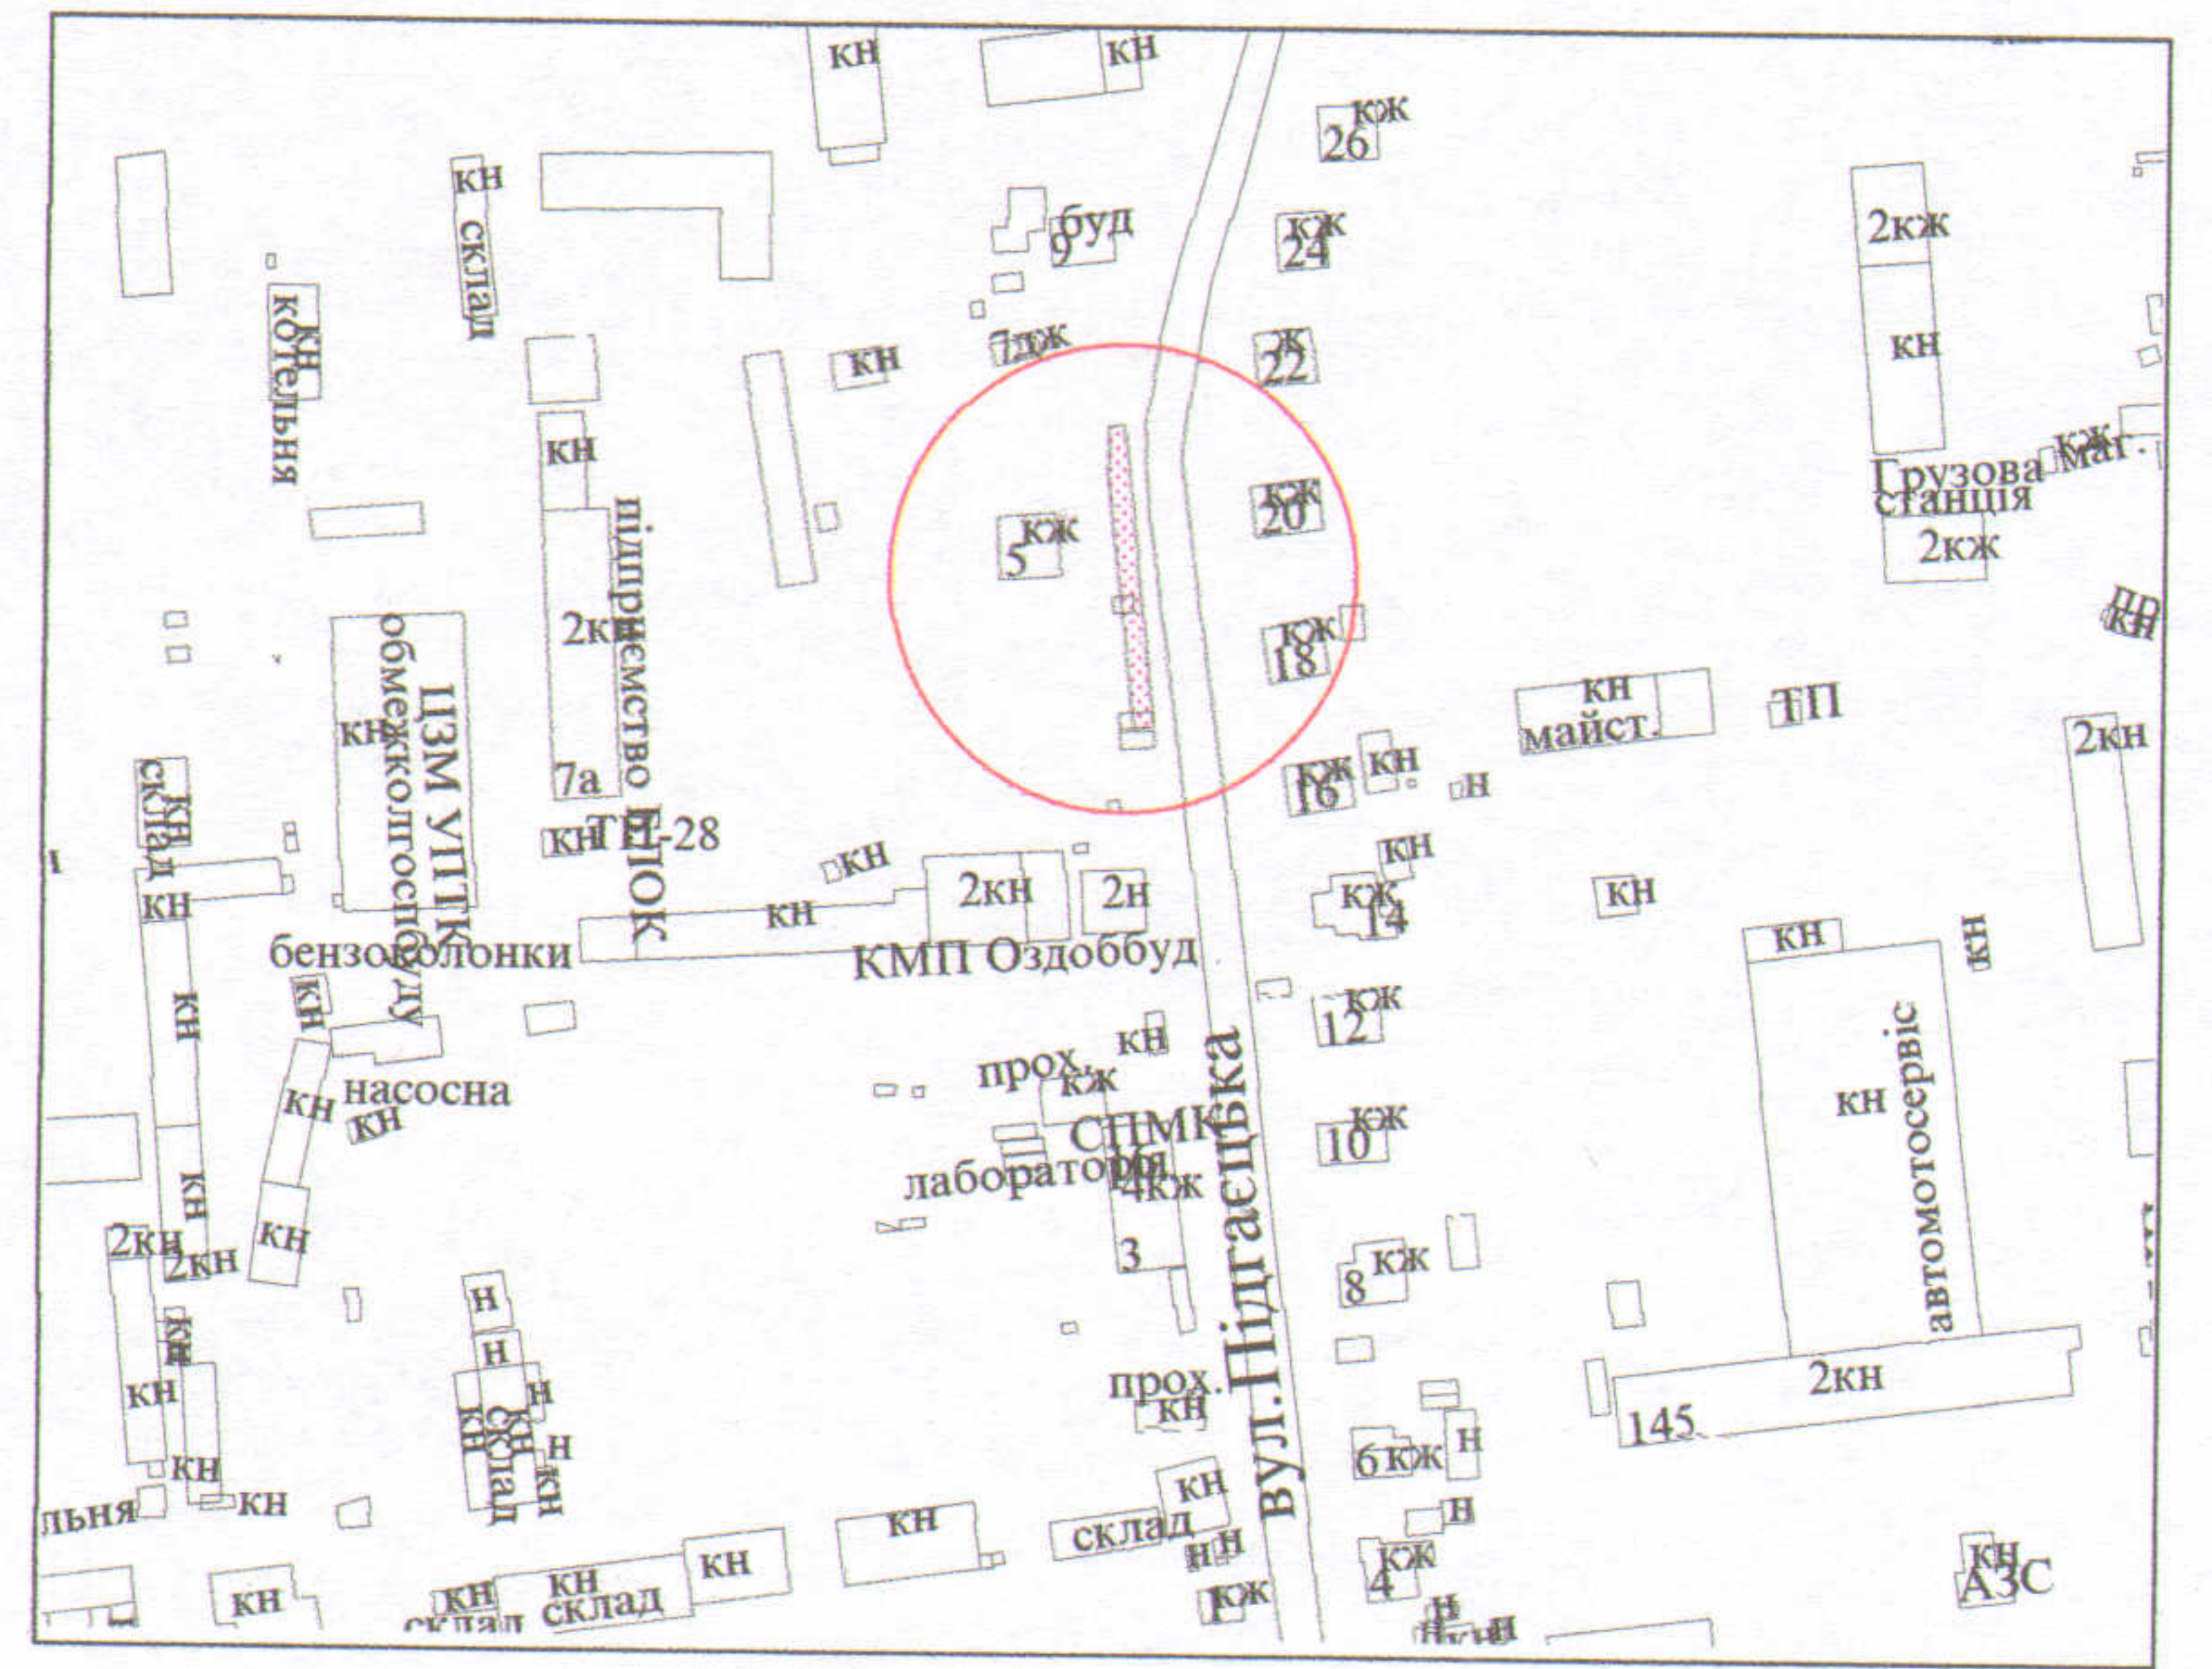

Кадастровий № : 0710100000:34:066:0069

Адреса: м. Луцьк, вул. Підгаєцька, 5, 5-б

Землекористувач: громадянин Томашевич Леонід Анатолійович

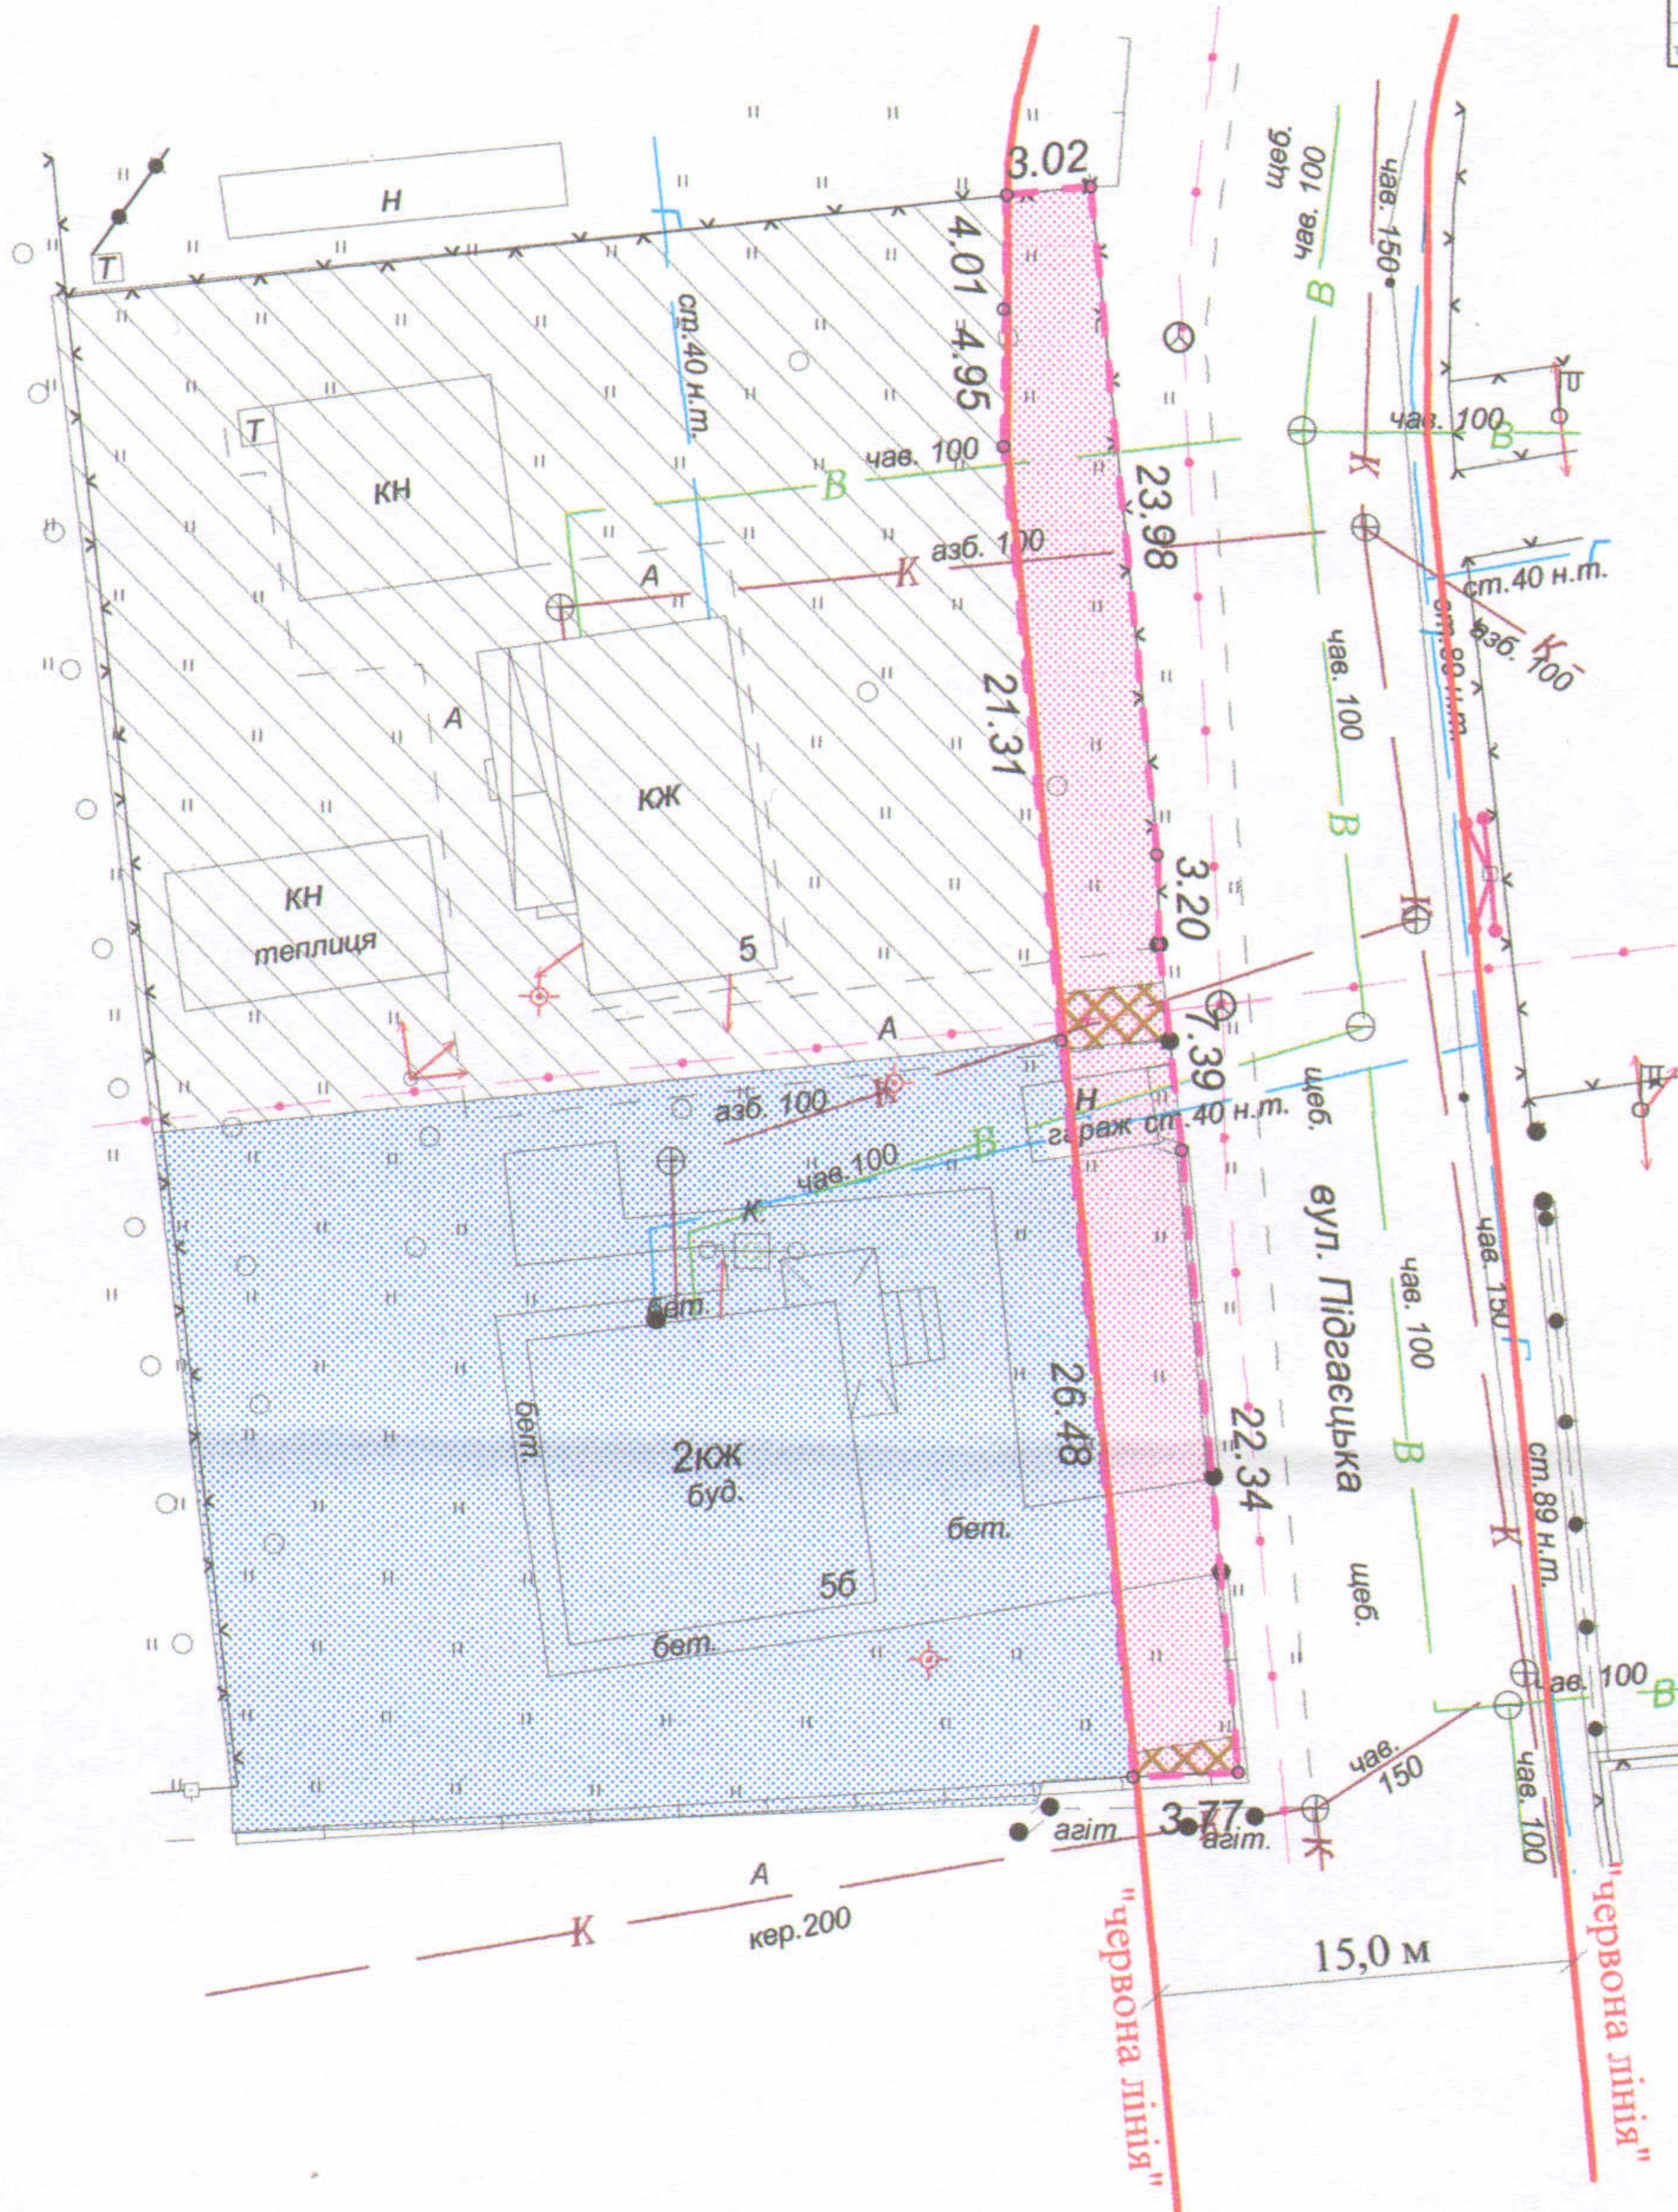

**УМОВНІ ПОЗНАЧЕННЯ**

- 0,0219 га - земельна ділянка, договір оренди якої поновлюється на новий строк в межах "червоних ліній" для обслуговування жилого будинку, господарських будівель і споруд
- 0,0219 га - земельна ділянка, право оренди на яку зареєстроване в Державному реєстрі речових прав на нерухоме майно від 20.02.2014, номер запису про інше речове право: 4735810, згідно з додатковою угодою про поновлення договору оренди землі від 24.04.2013
- 0,1000 га - земельна ділянка у власності гр. Томашевича Л.А. згідно з Державним актом на право власності на земельну ділянку від 31.07.2007 за № 010707700633 (серія ЯД № 277920) для будівництва та обслуговування жилого будинку, господарських будівель і споруд
- 0,0012 га - обмеження, встановлені щодо використання земельної ділянки (охоронні зони навколо інженерних комунікацій (01.08) - каналізація, підземна кабельна лінія електрозв'язку)
- 0,0848 га - землекористування гр. Томашевича Л.А.

СЕКРЕТАР МІСЬКОЇ РАДИ

Григорій ПУСТОВІТ

 Підписи ХОЛОДКОВ ОЛЕКСАНДР ВОЛОДИМИРОВИЧ № 013624 ФІЗИЧНА ОСОБА-ПІДПРИЄМЕЦЬ ХОЛОДКОВ ОЛЕКСАНДР ВОЛОДИМИРОВИЧ	Масштаб 1 : 500		
	Площа ділянки (га)	З них	
	в оренду	у власність	
0,0219	0,0219	-	