

ПЛАН
земельної ділянки



Кадастровий номер: 0710100000:42:018:0008

Адреса: м. Луцьк, вул. Єршова, 2-а

Землекористувач: Приватне акціонерне товариство «Луцьксантехмонтаж № 536»

Додаток до рішення міської ради
№ _____ від "___" _____ 20__ р.

Ситуаційна схема

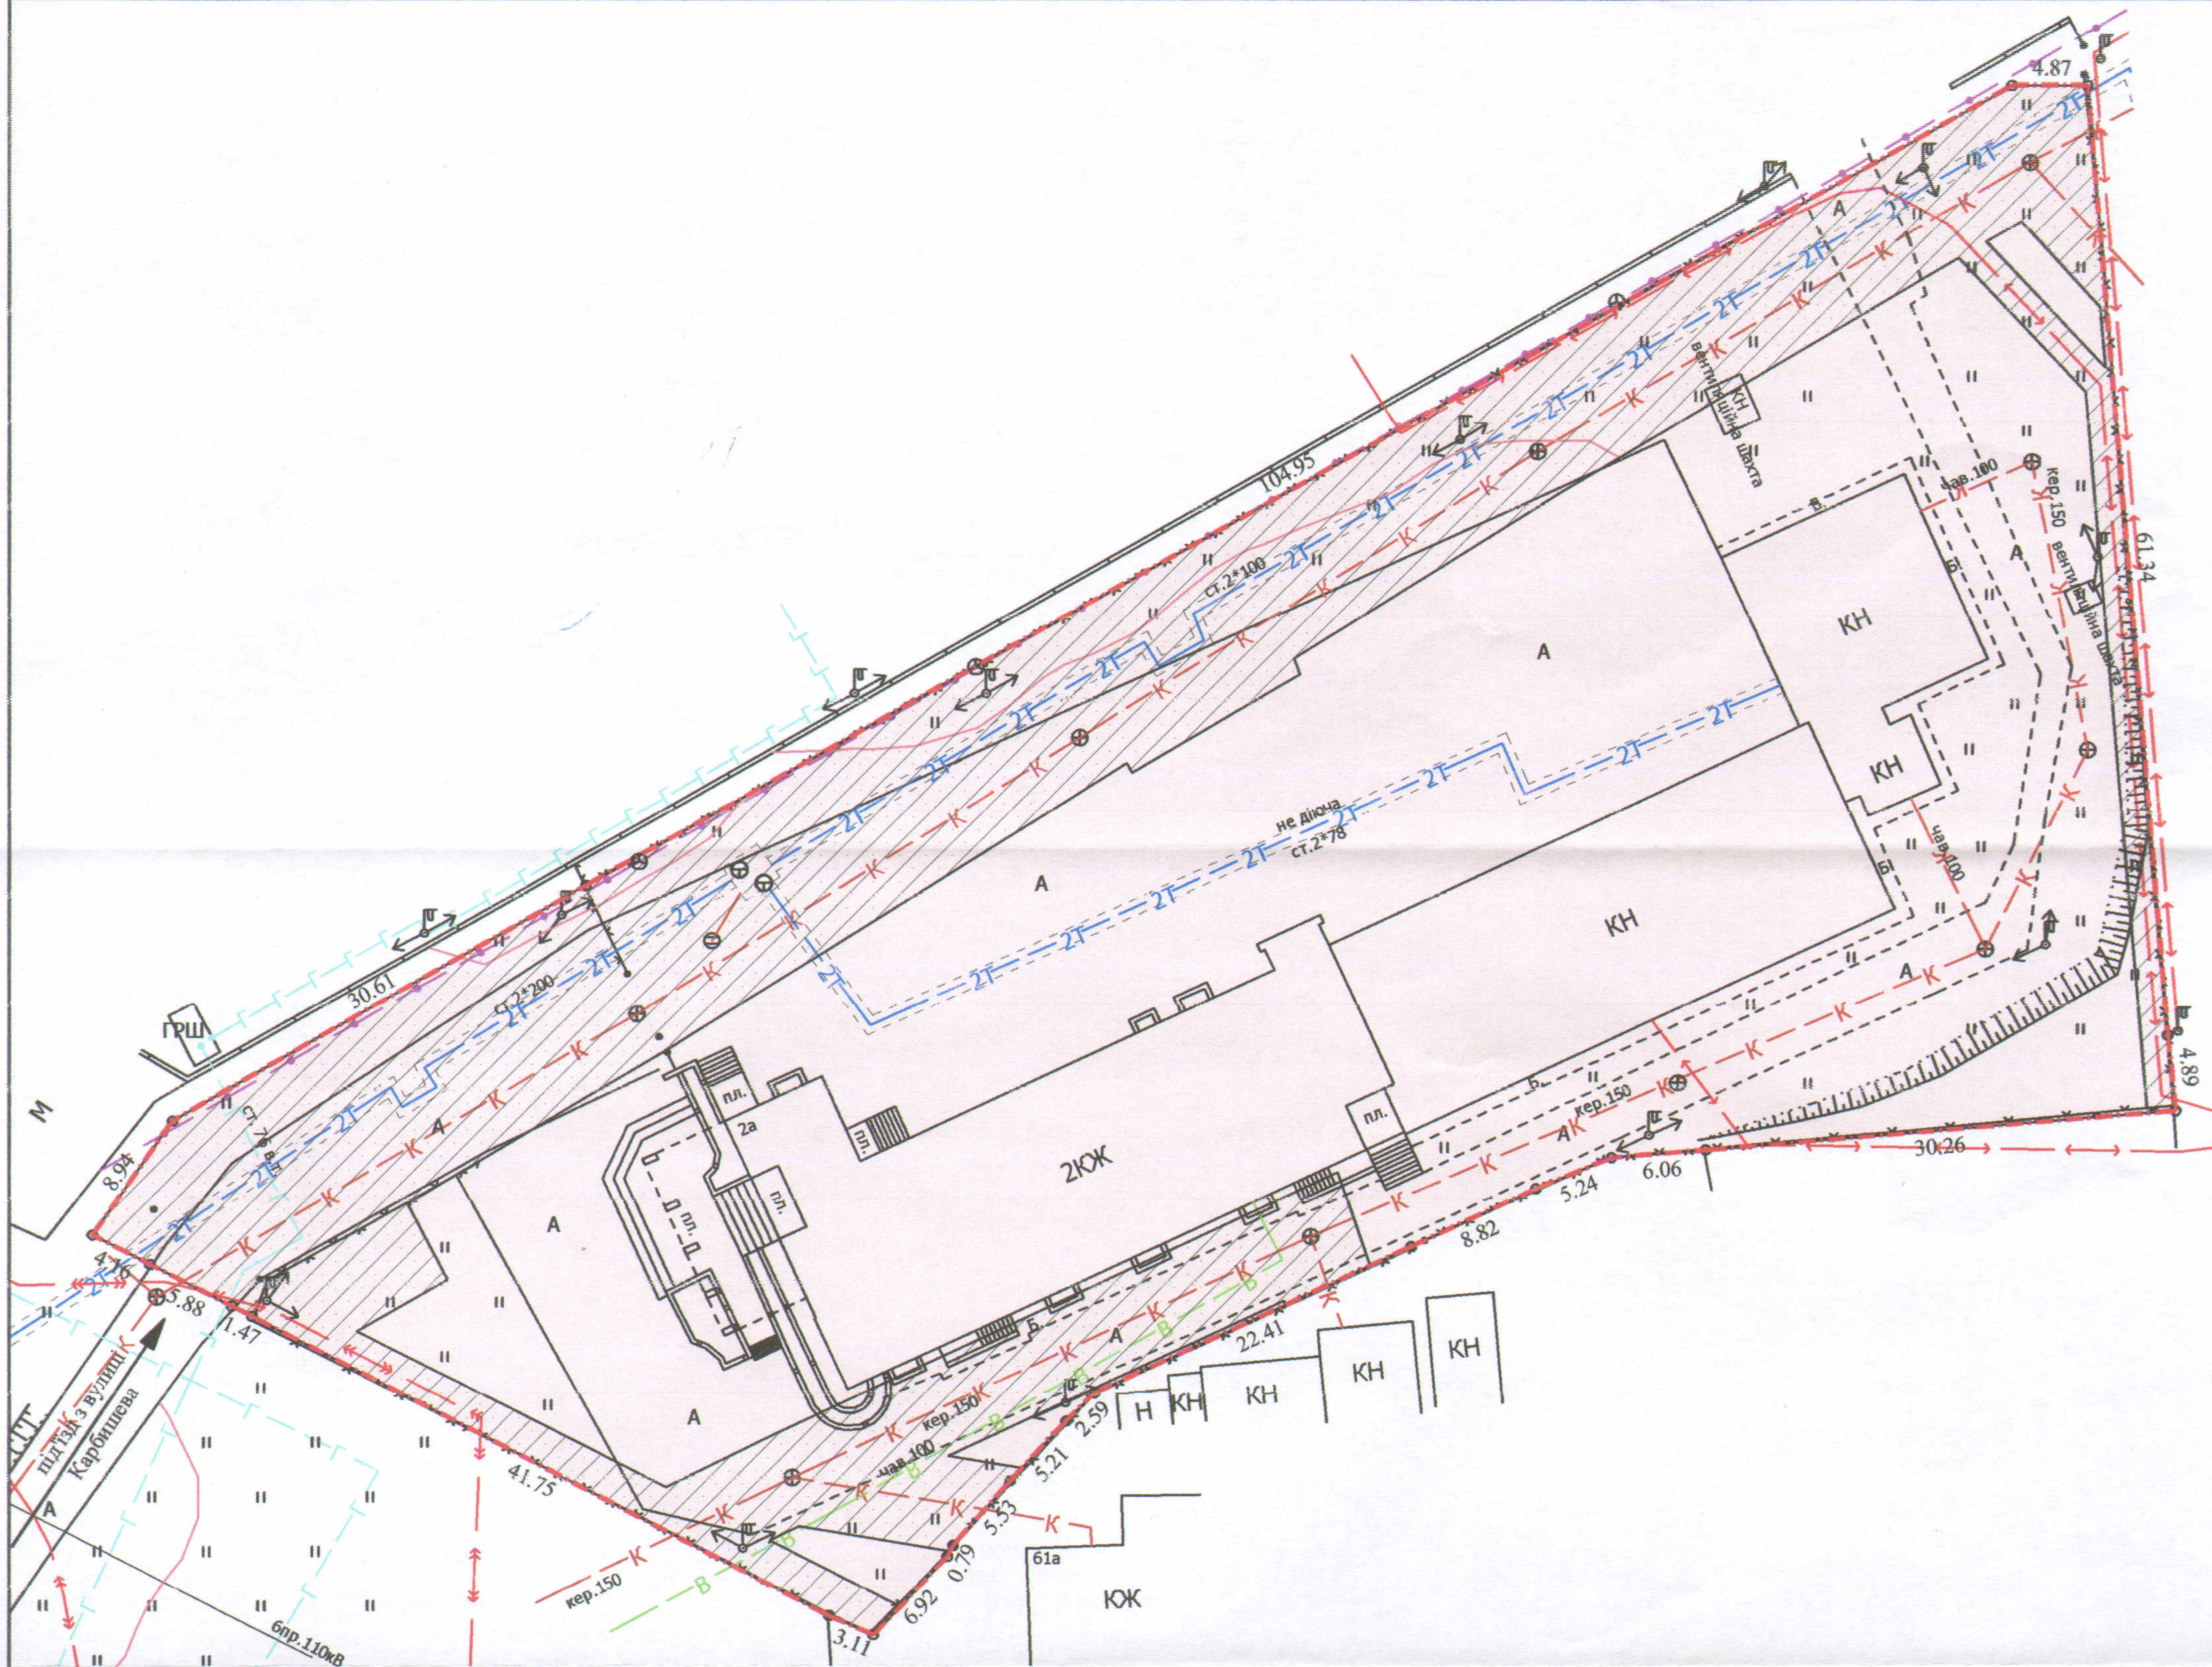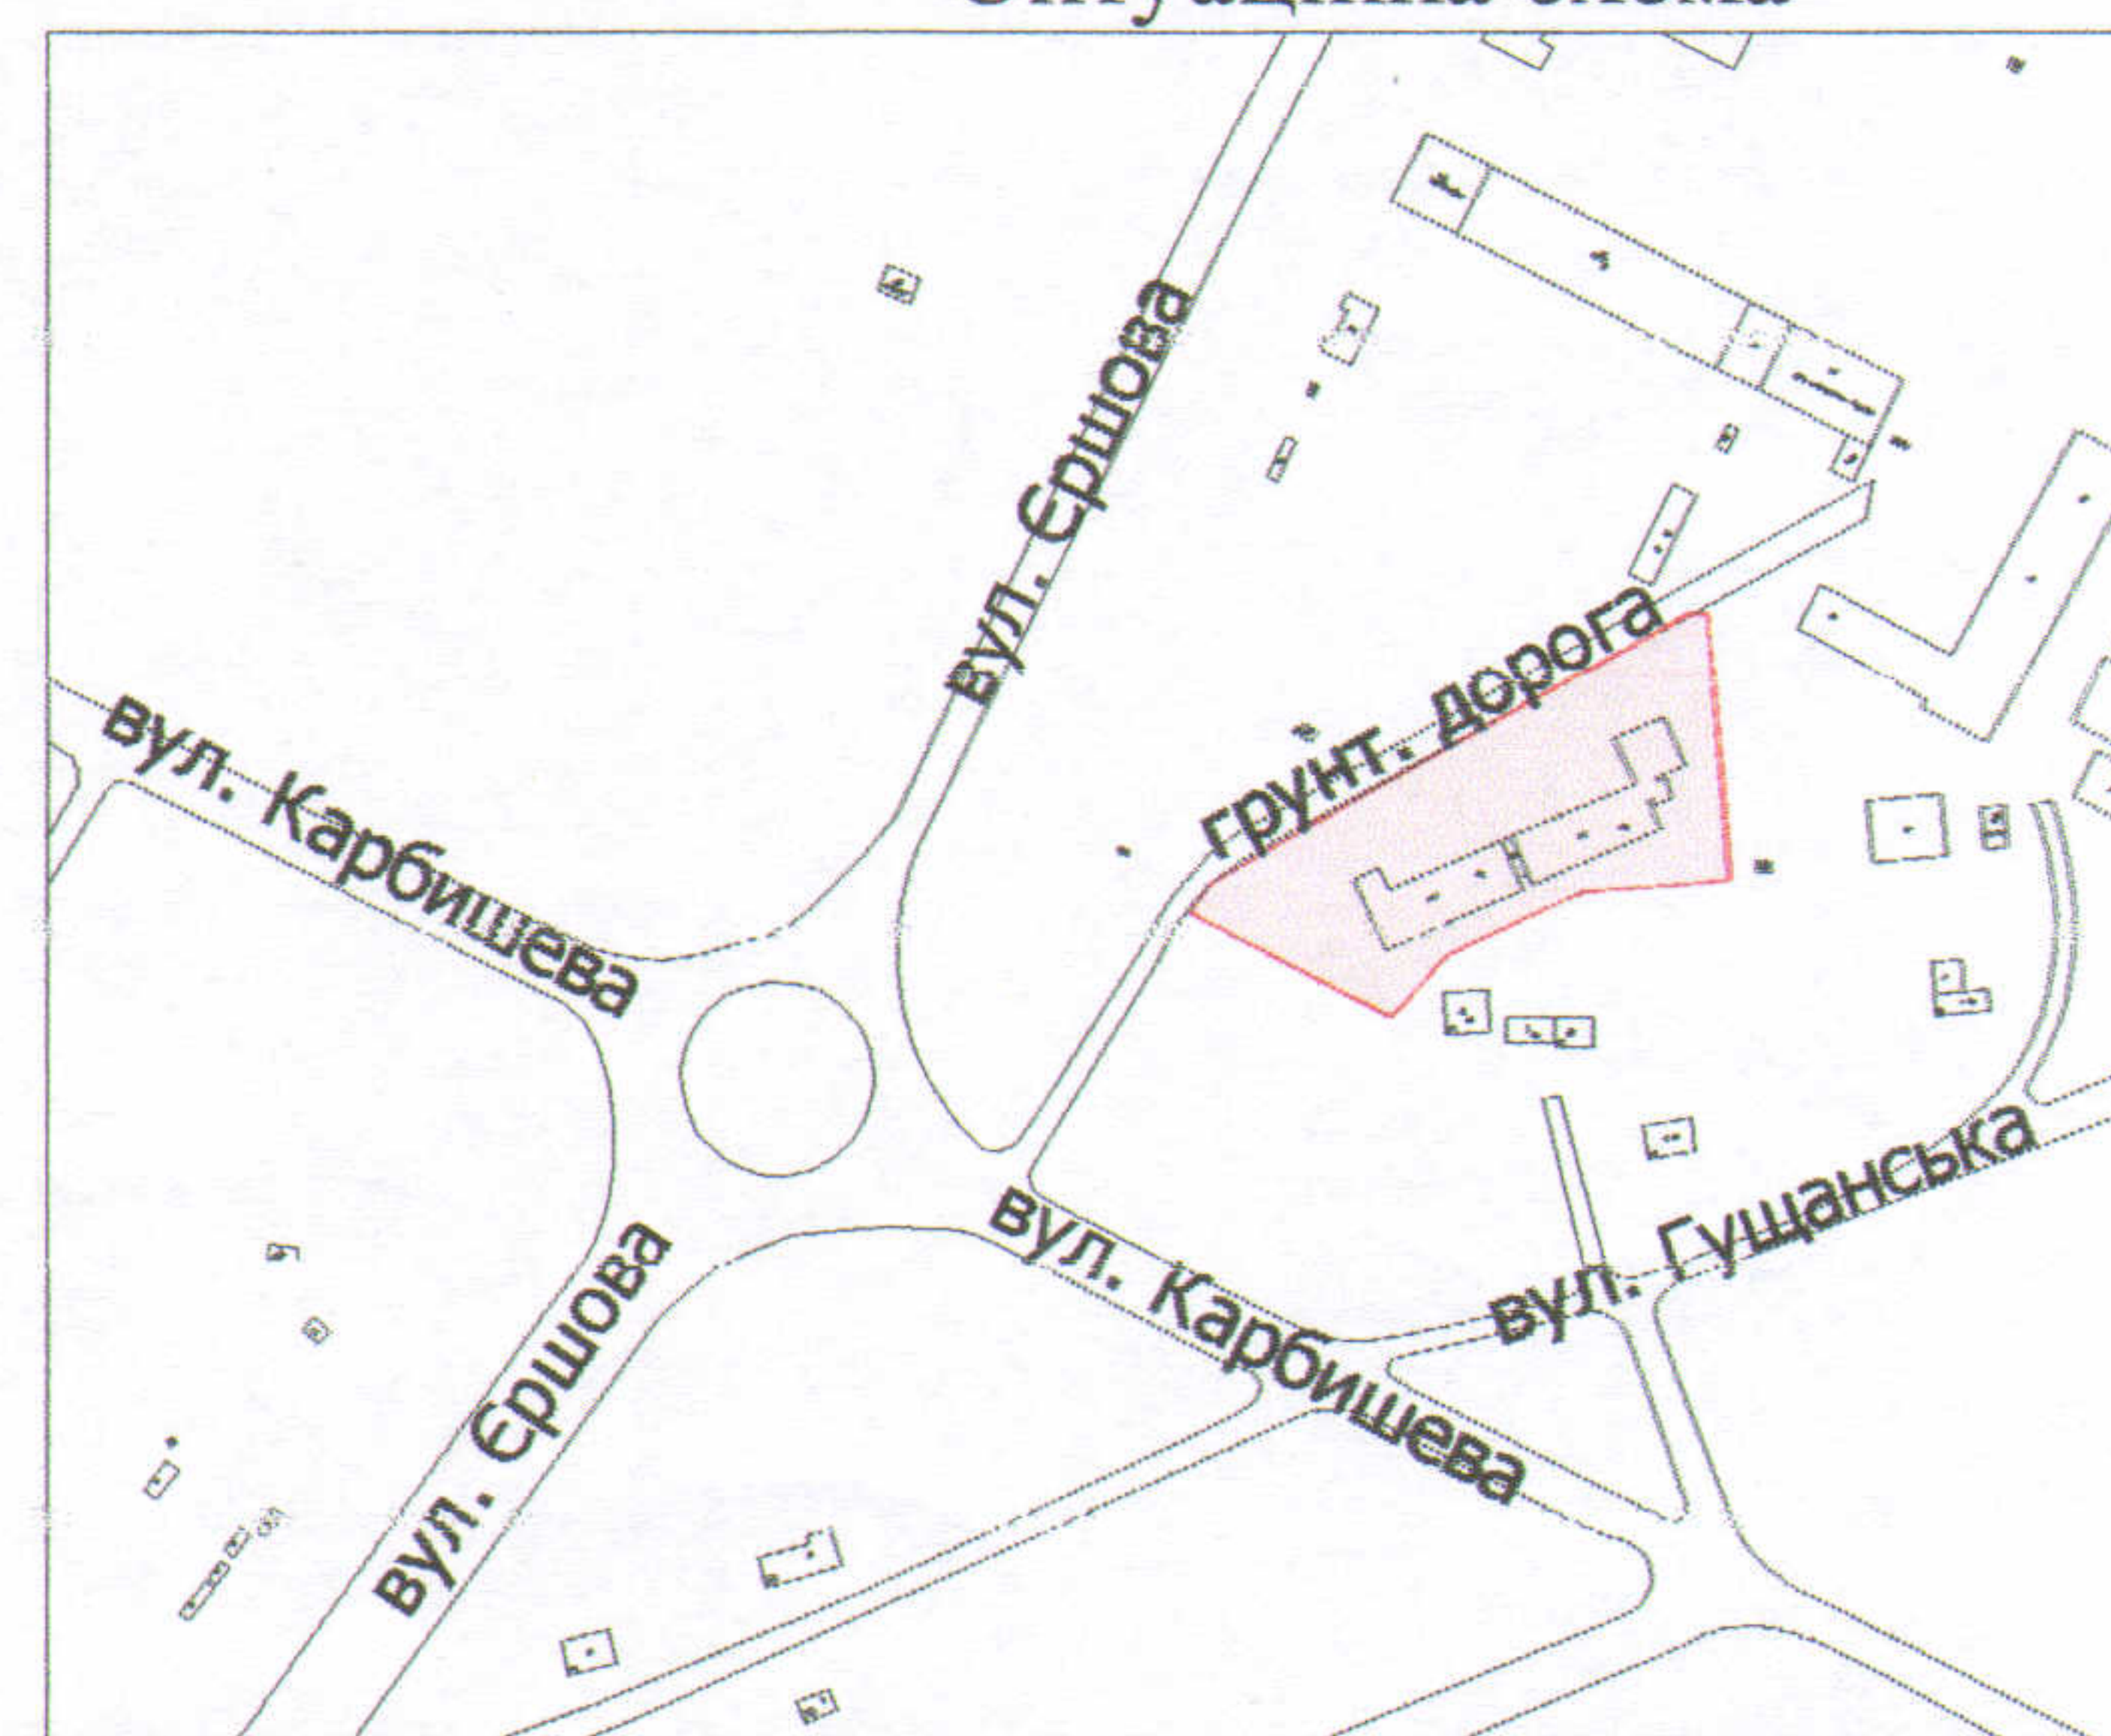

УМОВНІ ПОЗНАЧЕННЯ

- 0,6166 га** — земельна ділянка, договір оренди якої поновлюється на новий строк для обслуговування виробничої бази
- 0,6166 га** — земельна ділянка, право оренди на яку зареєстроване в Державному реєстрі речових прав на нерухоме майно 11.11.2013, номер запису про інше речове право: 3334470, відповідно до додаткової угоди про поновлення договору оренди землі від 28.08.2013
- 0,2056 га** — обмеження, встановлені щодо використання земельної ділянки (охоронні зони навколо інженерних комунікацій (01.08) - теплотраса, каналізація, газопровід, ГРШ, повітряна лінія електропередачі, підземна кабельна лінія електропередачі, підземна кабельна лінія електрозв'язку)

СЕКРЕТАР МІСЬКОЇ РАДИ _____ Григорій ПУСТОВІТ

УКРАЇНА
МІСТО ЛУЦЬК
ПРИВАТНЕ АКЦІОНЕРНЕ ТОВАРИСТВО
«ЛУЦЬКЗЕМРЕСУРС»

Директор: Завадський В.М.
Перевірив: Завадський В.М.
Виконав: Клепач О.В.

Масштаб 1: 500

Площа ділянки (га)	З них	
	у власність	в оренду
0,6166	-	0,6166