
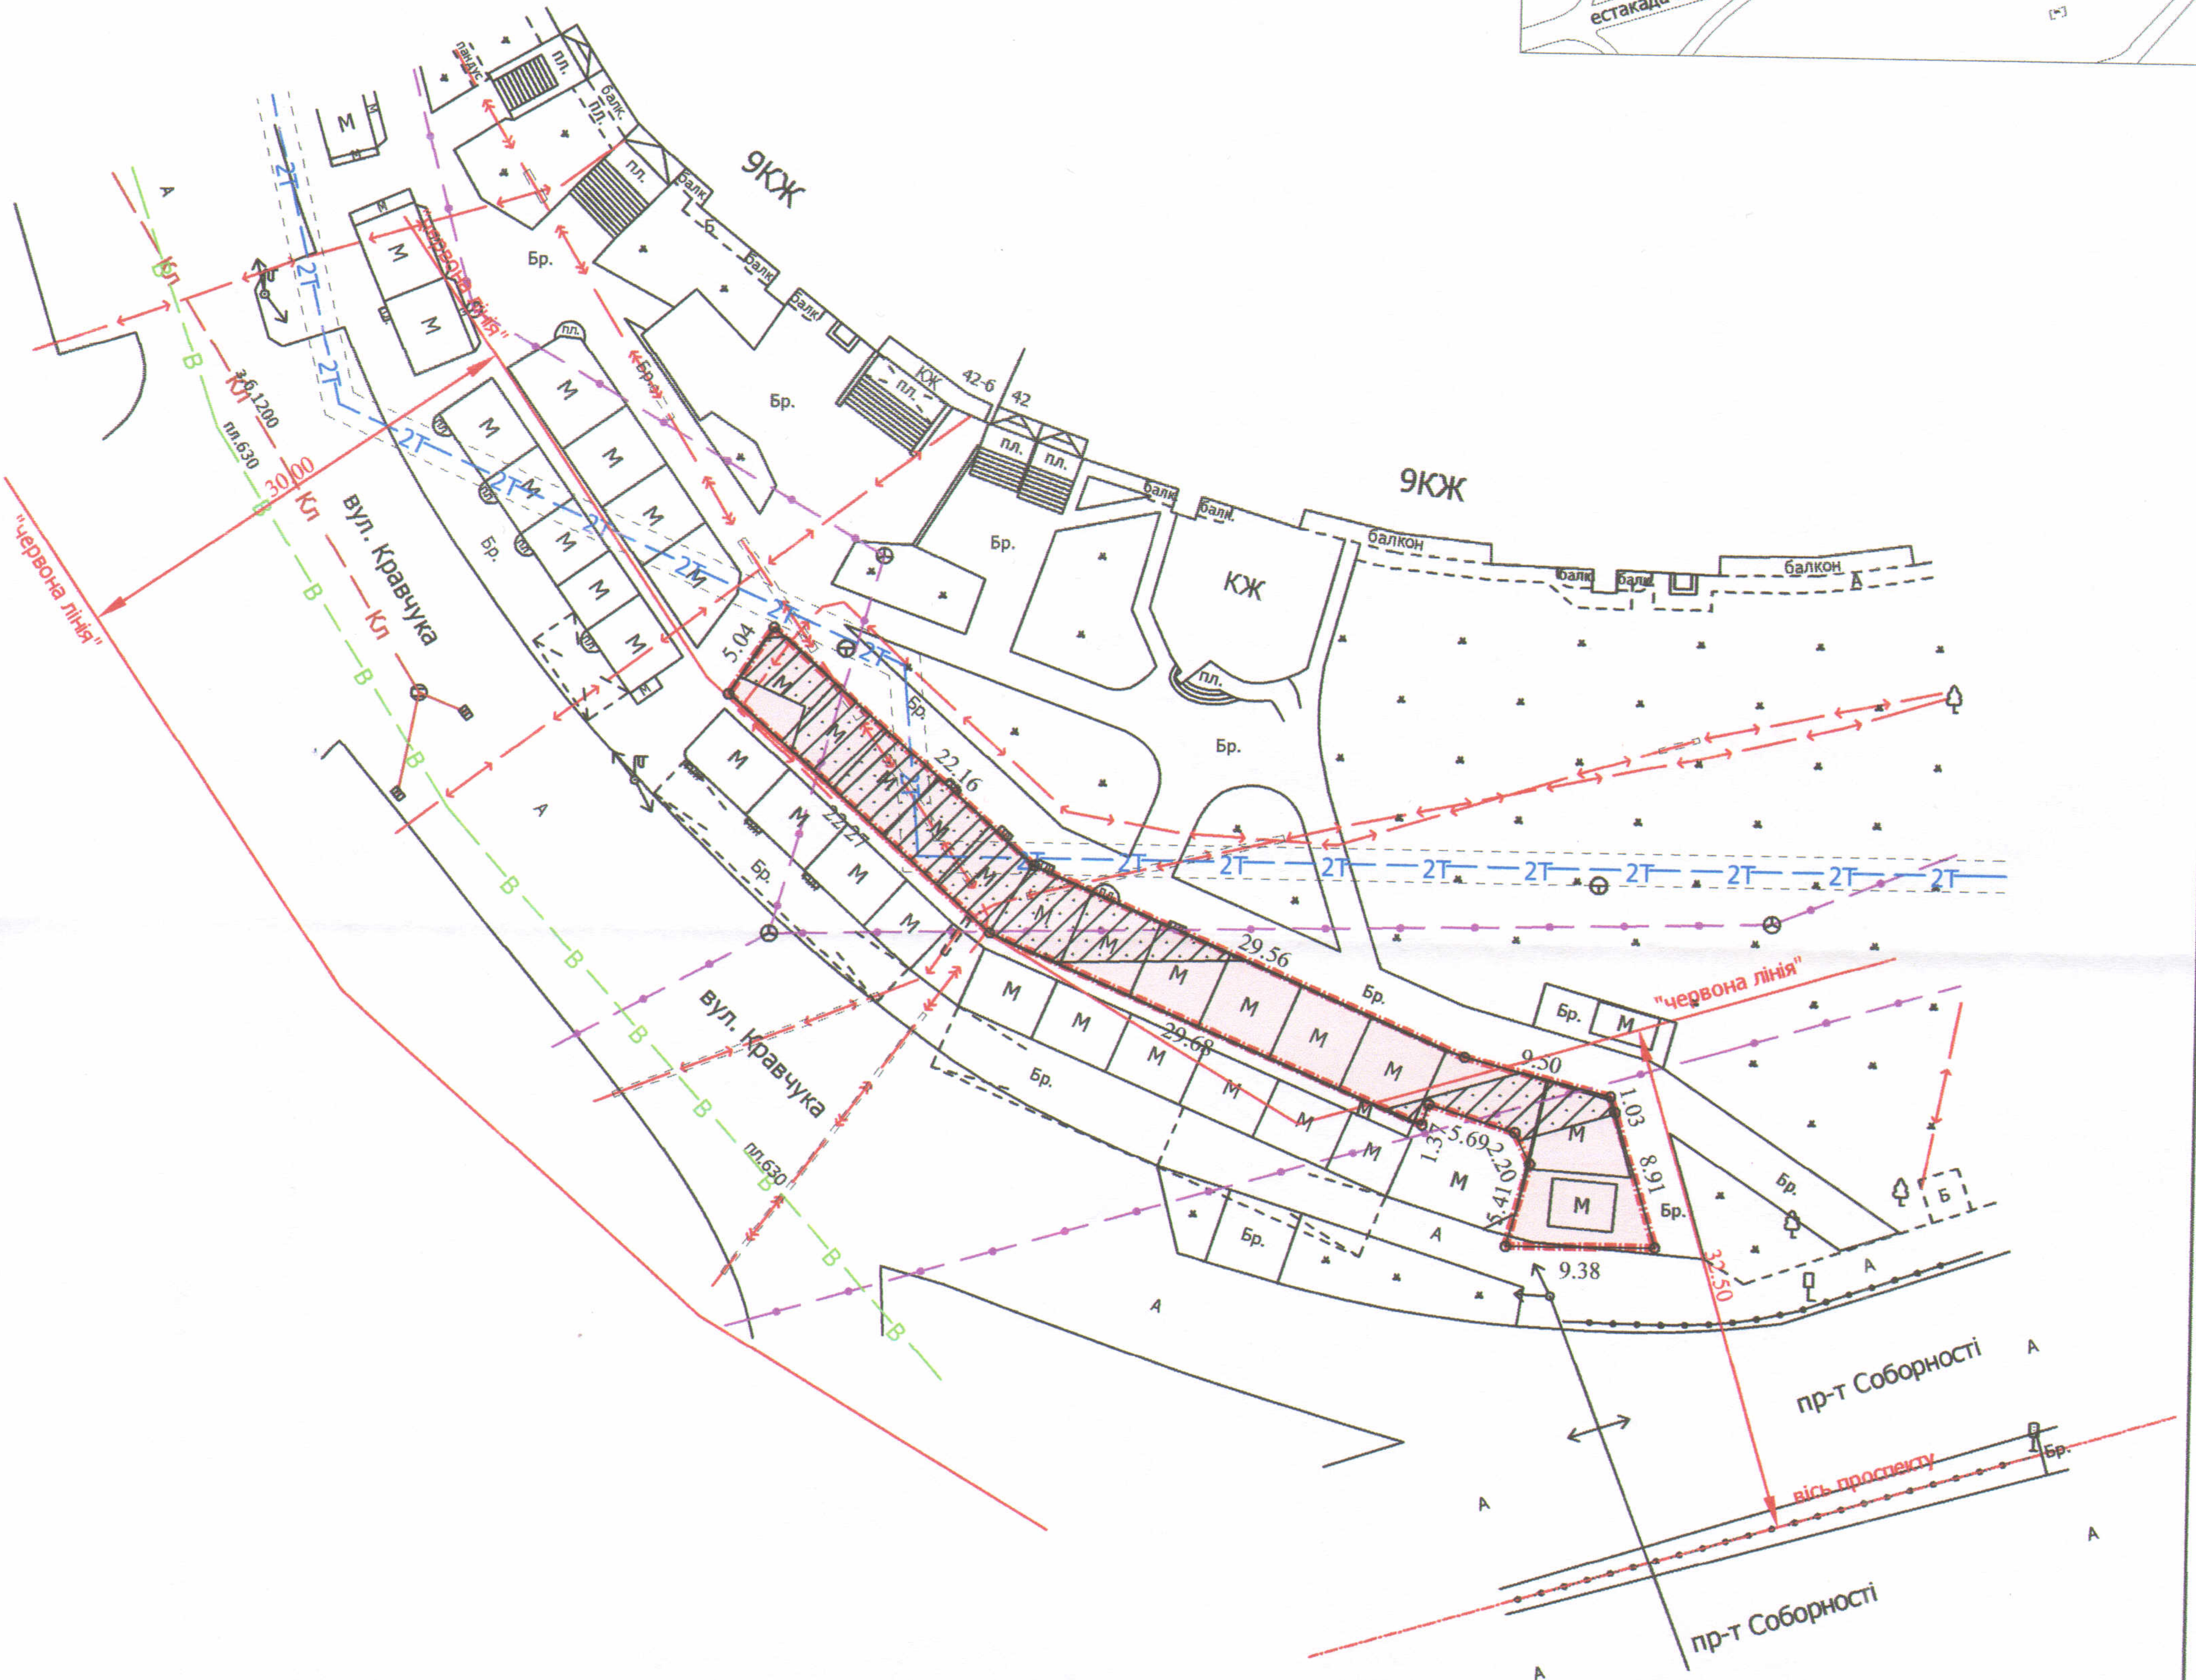


ПЛАН
земельної ділянки

Кадастровий номер: 0710100000:22:066:0096
Адреса: м. Луцьк, вул. Кравчука, 44-а
Землекористувач:
Товариство з обмеженою відповідальністю "ФОРМУЛА" ЛТД

Ситуаційний план

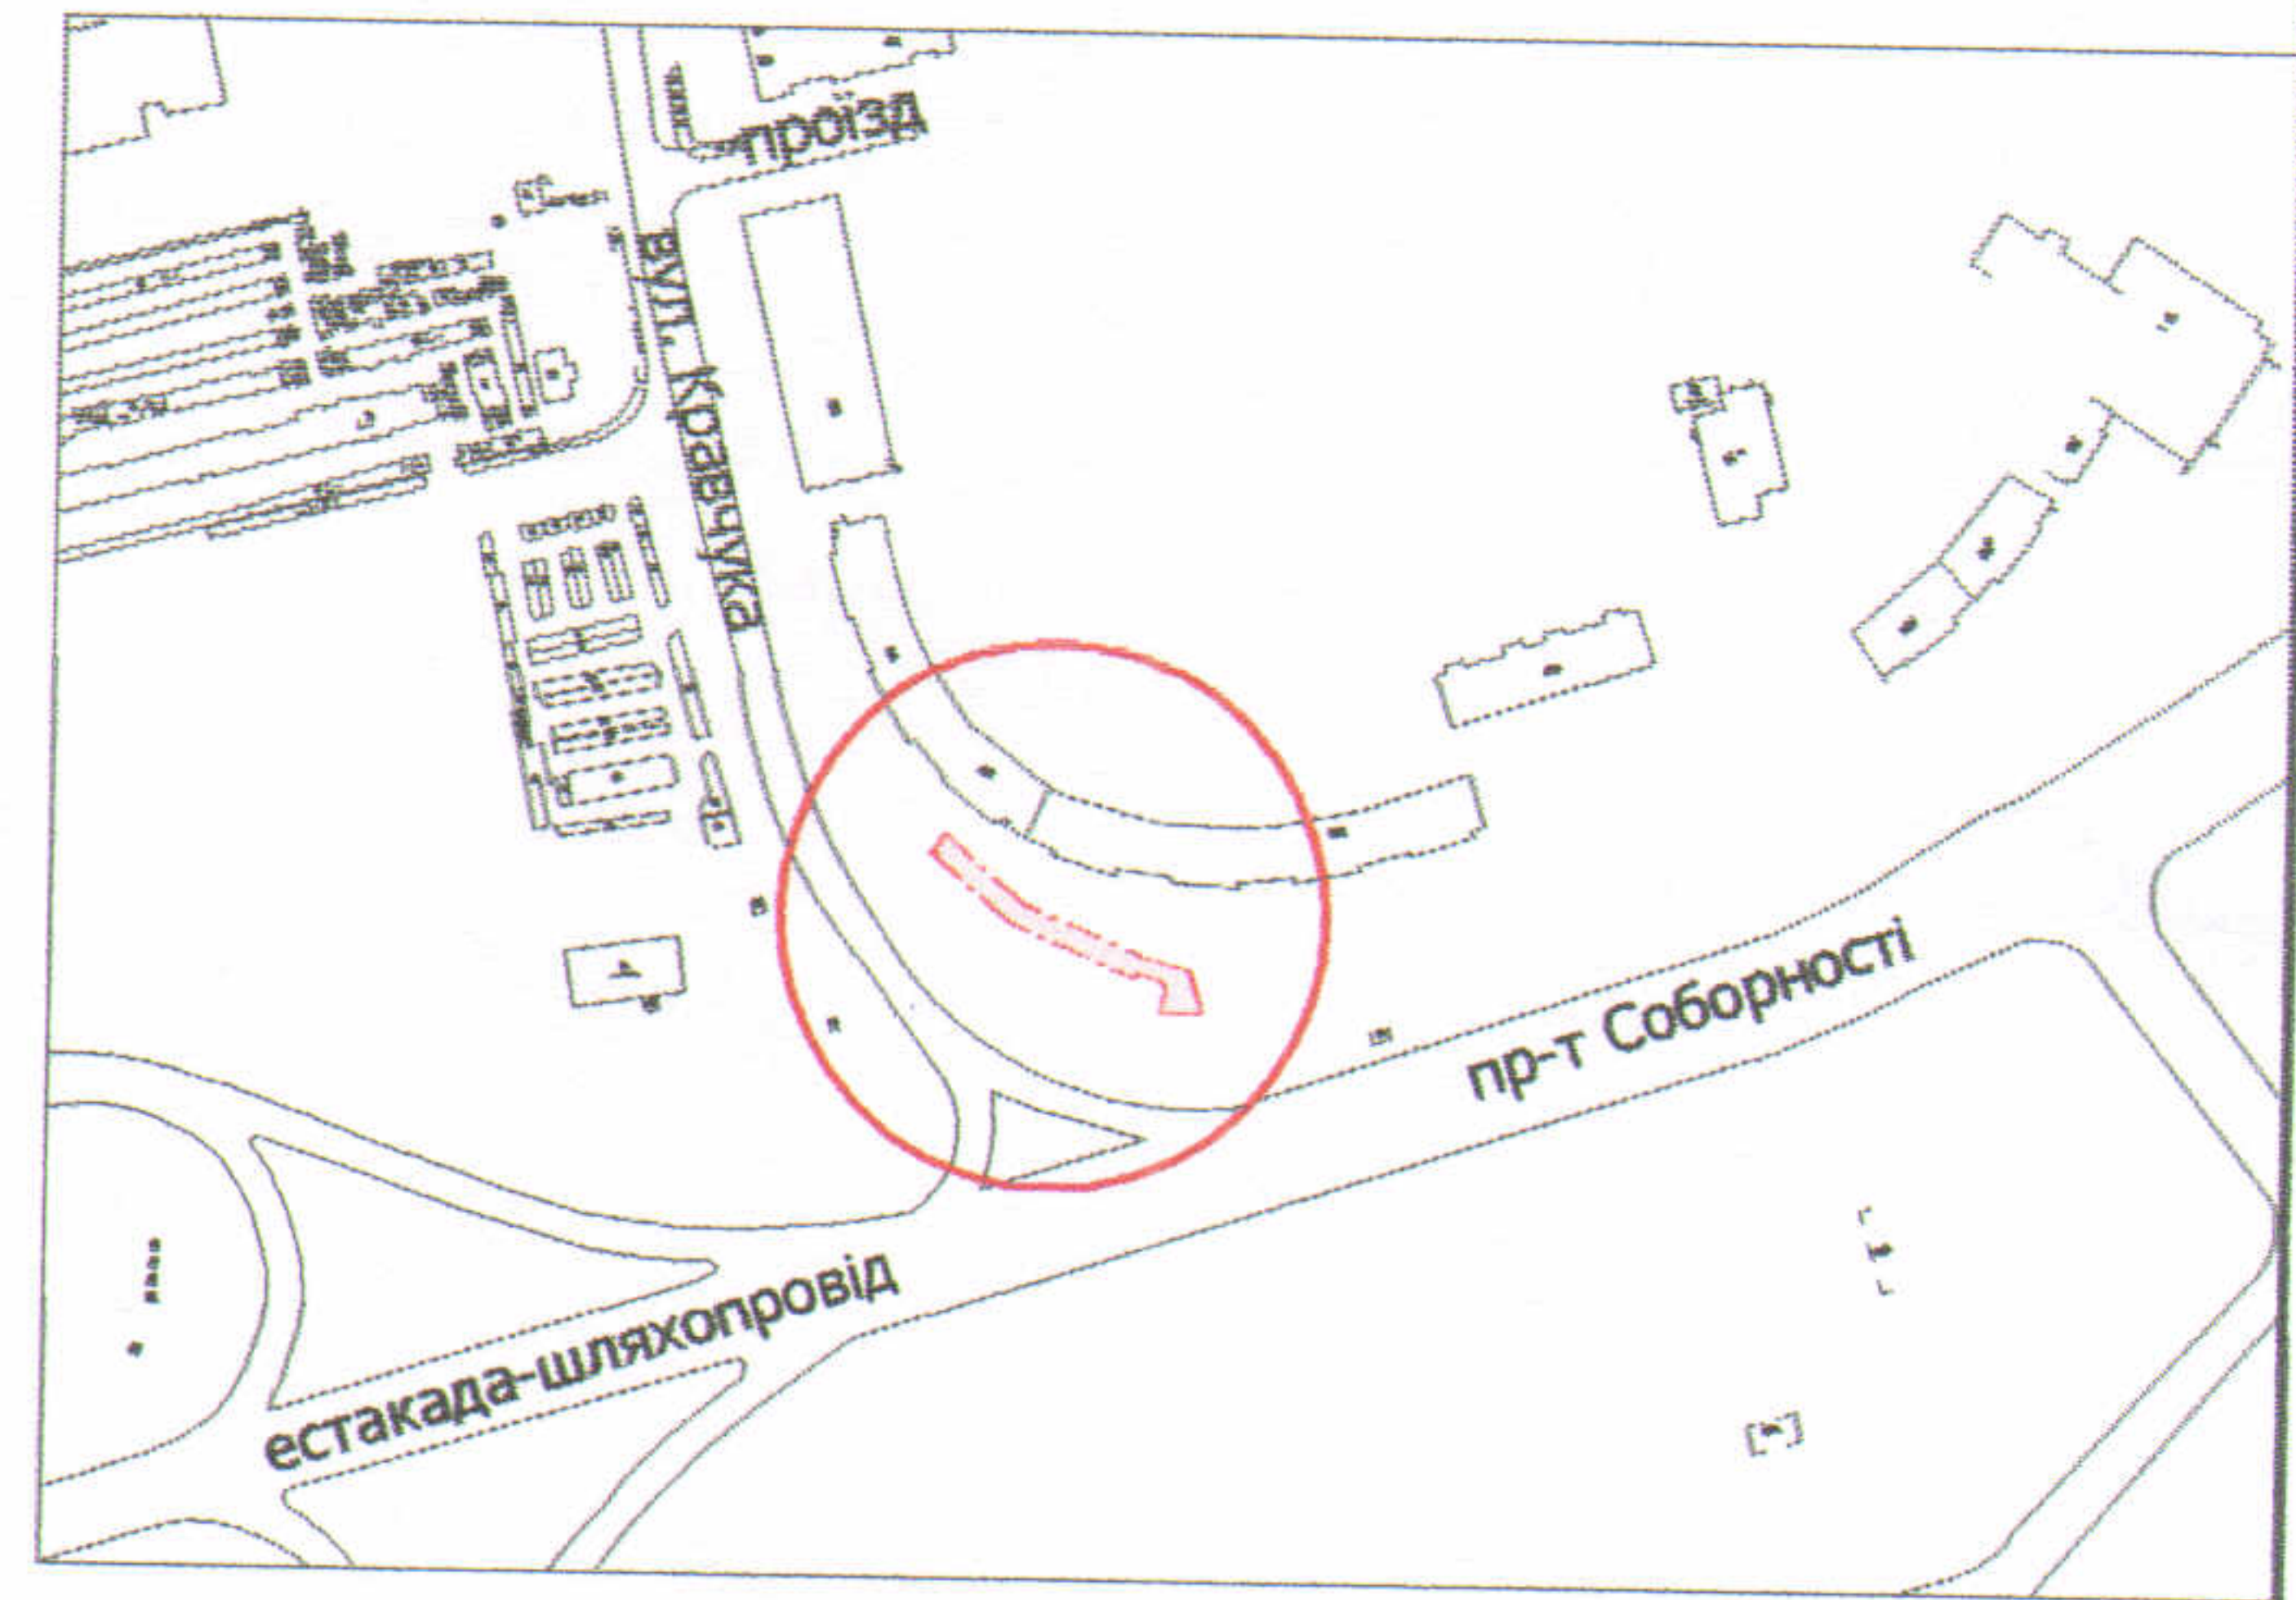

УМОВНІ ПОЗНАЧЕННЯ

- 0,0348 га** — земельна ділянка, договір оренди якої поновлюється на новий строк для встановлення та обслуговування торгових павільйонів
- 0,0348 га** — земельна ділянка, право оренди на яку зареєстроване в Державному реєстрі речових прав на нерухоме майно 11.11.2014, номер запису про інше речове право: 7652272, відповідно до додаткової угоди № 1 про поновлення договору оренди землі від 16.10.2014
- 0,0180 га** — обмеження, встановлені щодо використання земельної ділянки (охоронна зони навколо інженерних комунікацій (01.08) - теплотраси, підземна кабельна лінія електрозв'язку, підземна кабельна лінія електропередачі)

СЕКРЕТАР МІСЬКОЇ РАДИ _____

Григорій ПУСТОВІТ

Директор	Завадський В.М.
Перевірив	Завадський В.М.
Виконав	Куц О.Ю.

ПІП "Луцькземресурс"

Масштаб 1: 500

Площа ділянки (га)	З них	
	у власність	в оренду
0,0348	-	0,0348