

ПЛАН  
земельної ділянки

Додаток до рішення міської ради  
від " " 202\_ р №



Кадастровий номер:  
0710100000:31:095:0002

Адреса: м. Луцьк, вул. Львівська, 106-а

Землекористувач:

Волинська обласна організація Громадської організації  
«Всеукраїнська спілка автомобілістів»

Ситуаційна схема

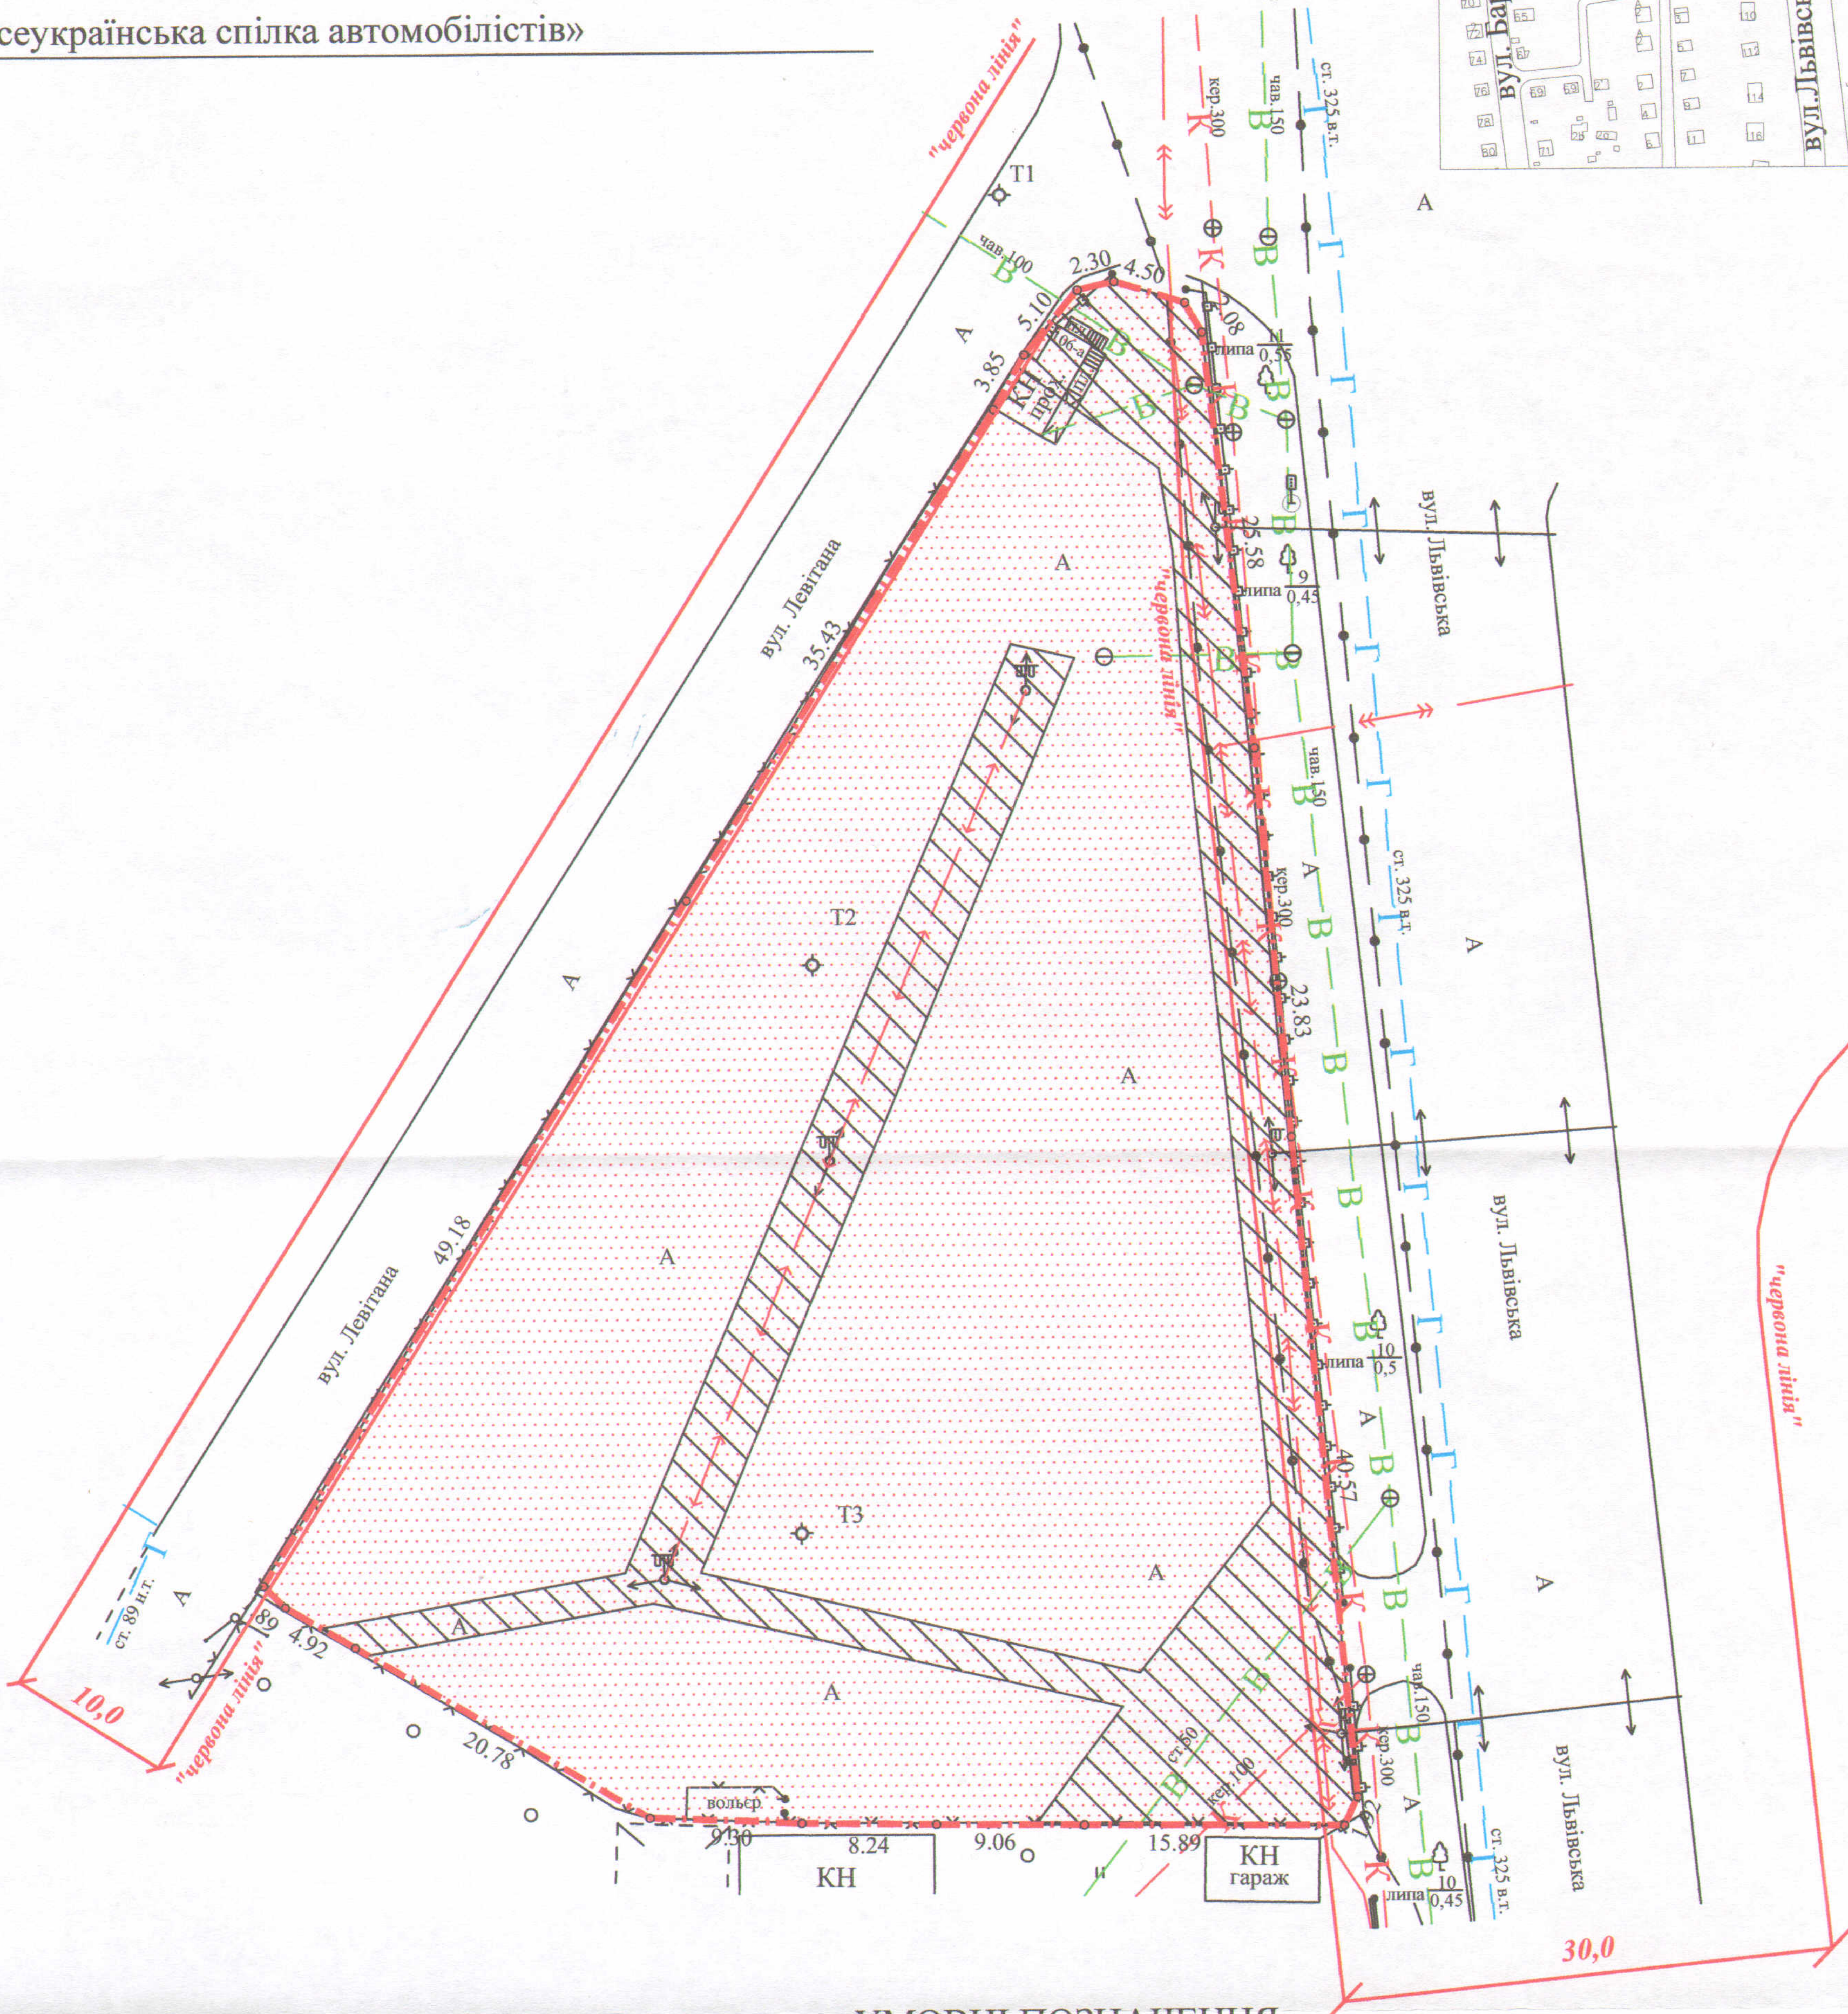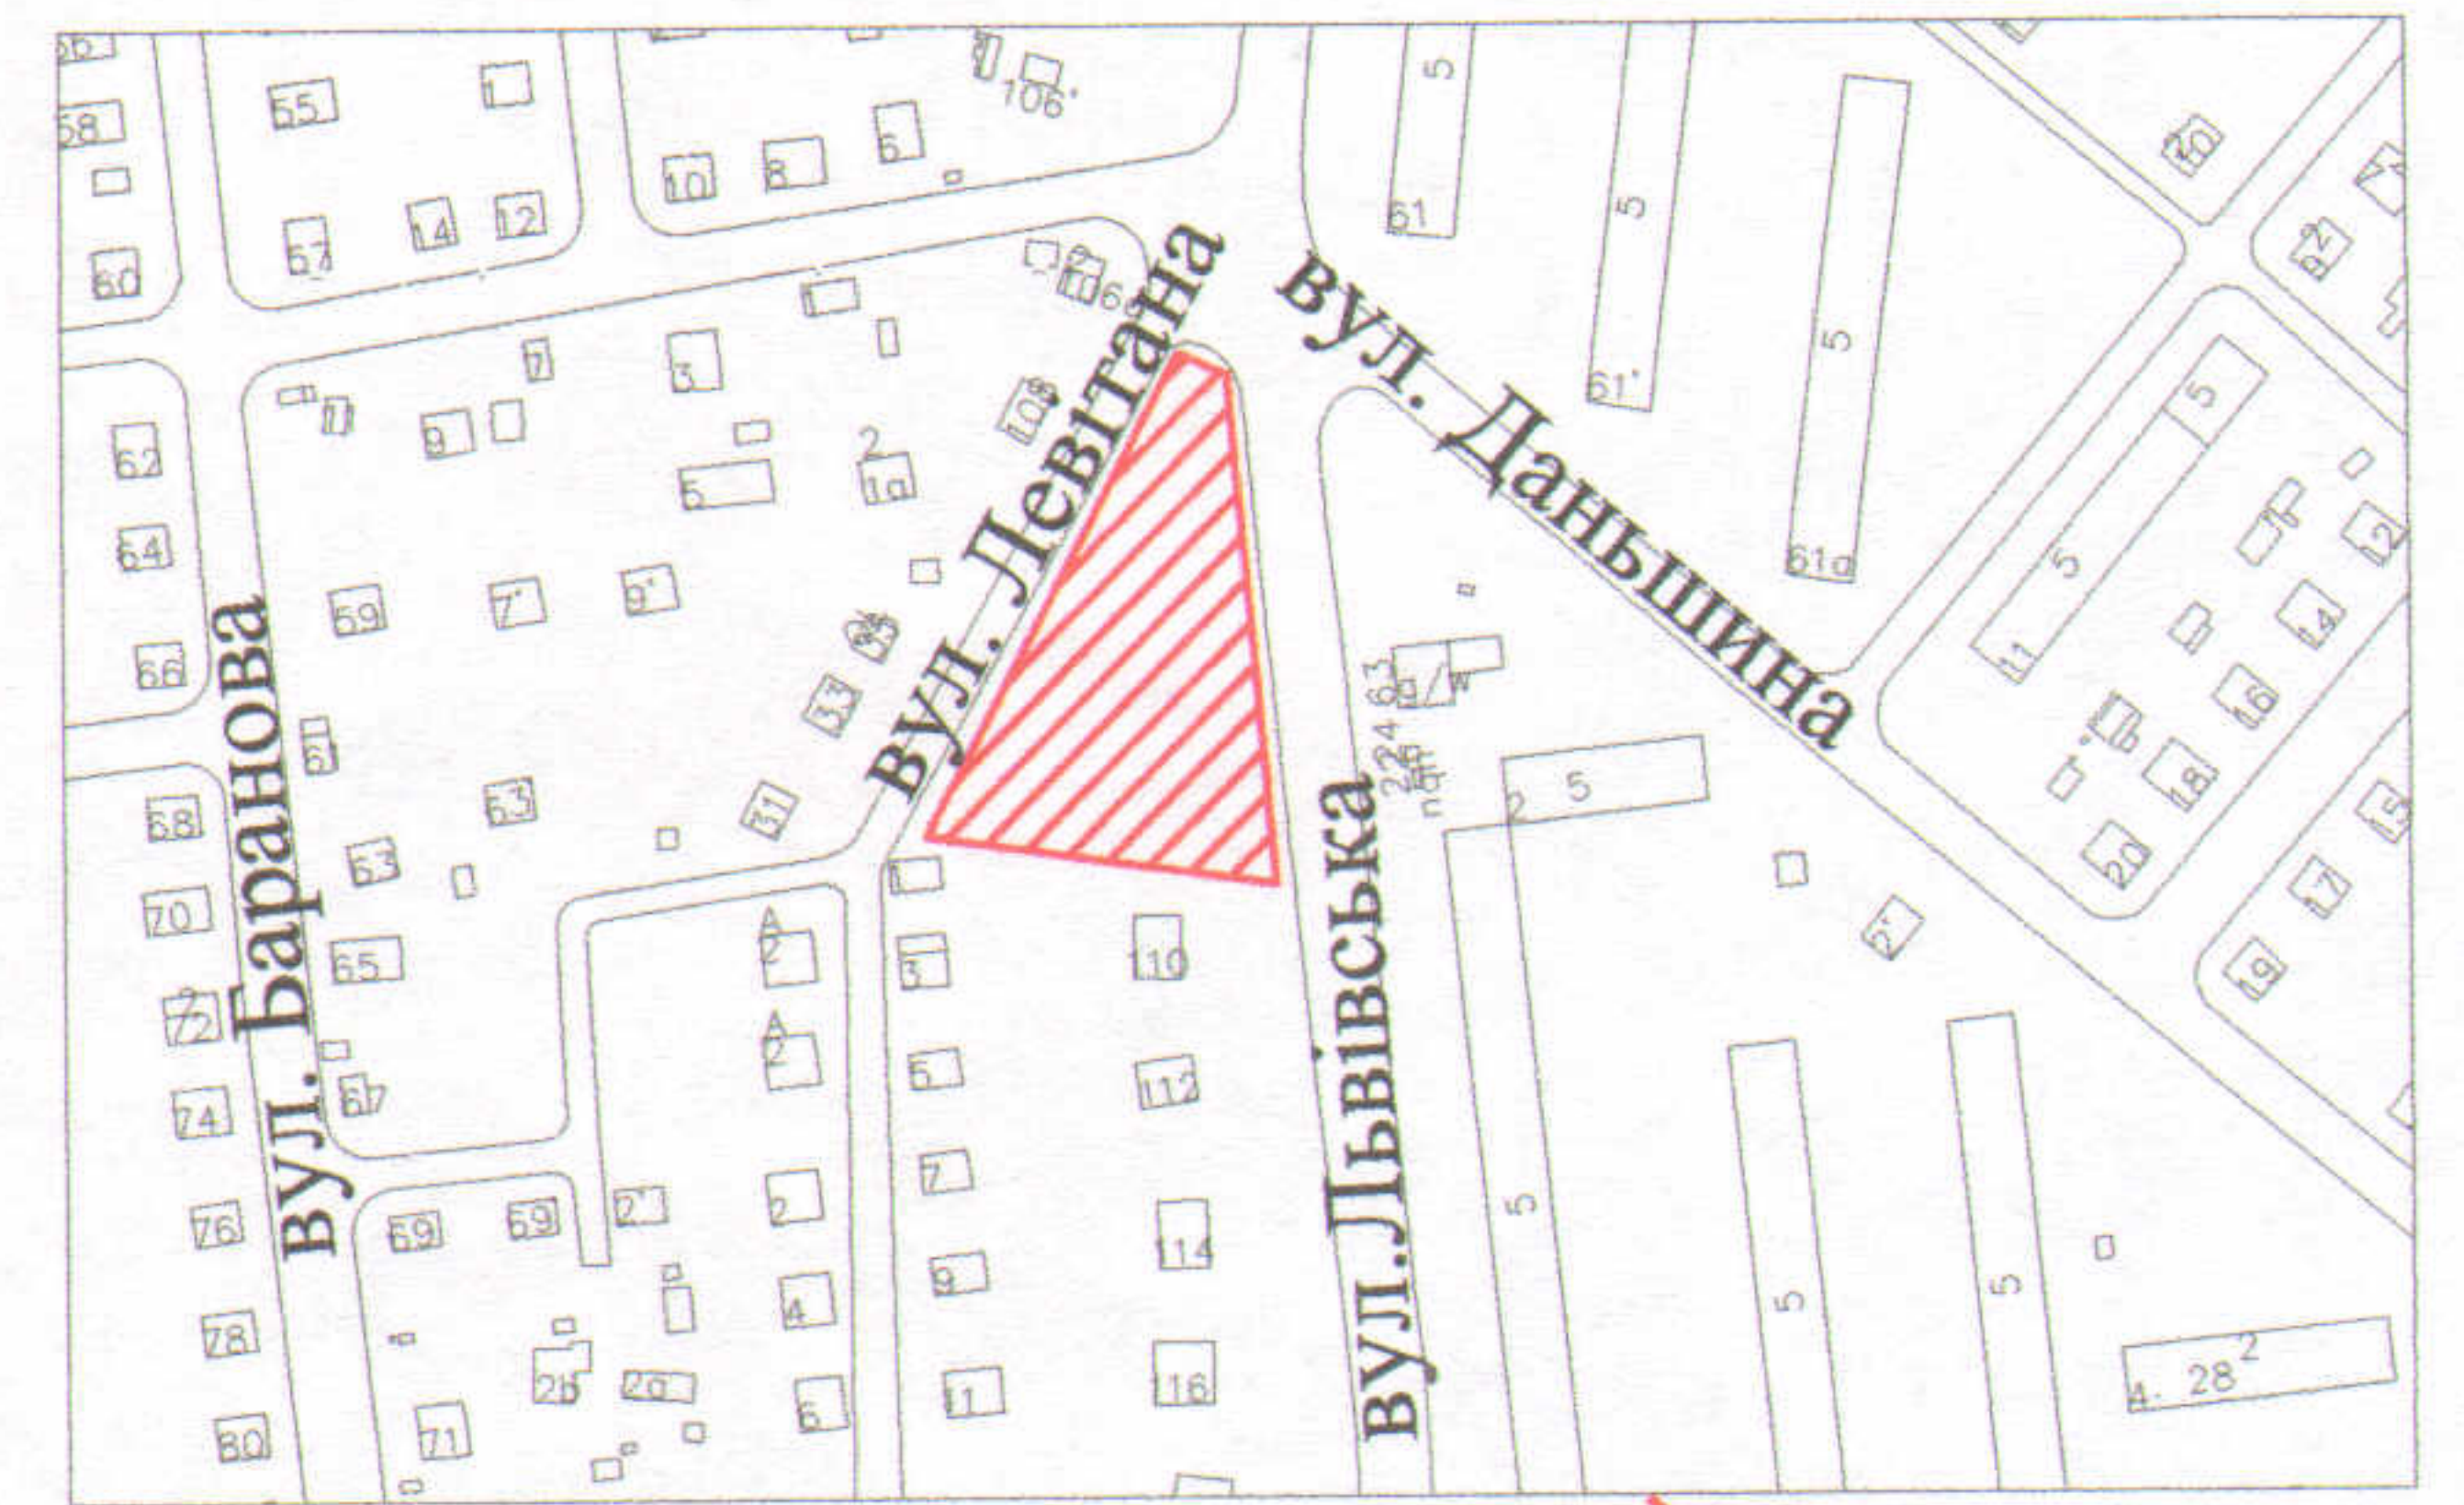

УМОВНІ ПОЗНАЧЕННЯ:

- 0,3725 га - земельна ділянка, договір оренди якої поновлюється на новий строк для обслуговування стоянки автотранспорту
- 0,3725 га - земельна ділянка, право оренди на яку зареєстроване у Державному реєстрі речових прав на нерухоме майно від 17.05.2016, номер запису 14622832, відповідно до додаткової угоди про поновлення договору оренди землі від 16.05.2016
- 0,0916 га - обмеження, встановлені щодо використання земельної ділянки (охоронна зона навколо інженерних комунікацій (01.08) - водопровід, каналізація, повітряна лінія електропередачі 0,4 кВ, підземна кабельна лінія електрозв'язку, підземна кабельна лінія електропередачі 10 кВ)

СЕКРЕТАР МІСЬКОЇ РАДИ

Григорій ПУСТОВІТ



		Масштаб 1:500	
Площа ділянки (га)	З них		
	у власність	в оренду	
0,3725	---	0,3725	