

ПЛАН  
земельної ділянки

Кадастровий номер: 0710100000:11:058:0179



Адреса: м. Луцьк, пр-т Перемоги, 34

Землекористувач:

громадянин Ющак Олександр Сергійович

Додаток 1 до рішення міської ради  
№ \_\_\_\_\_ від "\_\_\_" \_\_\_\_\_ 2020 р.

Ситуаційний план

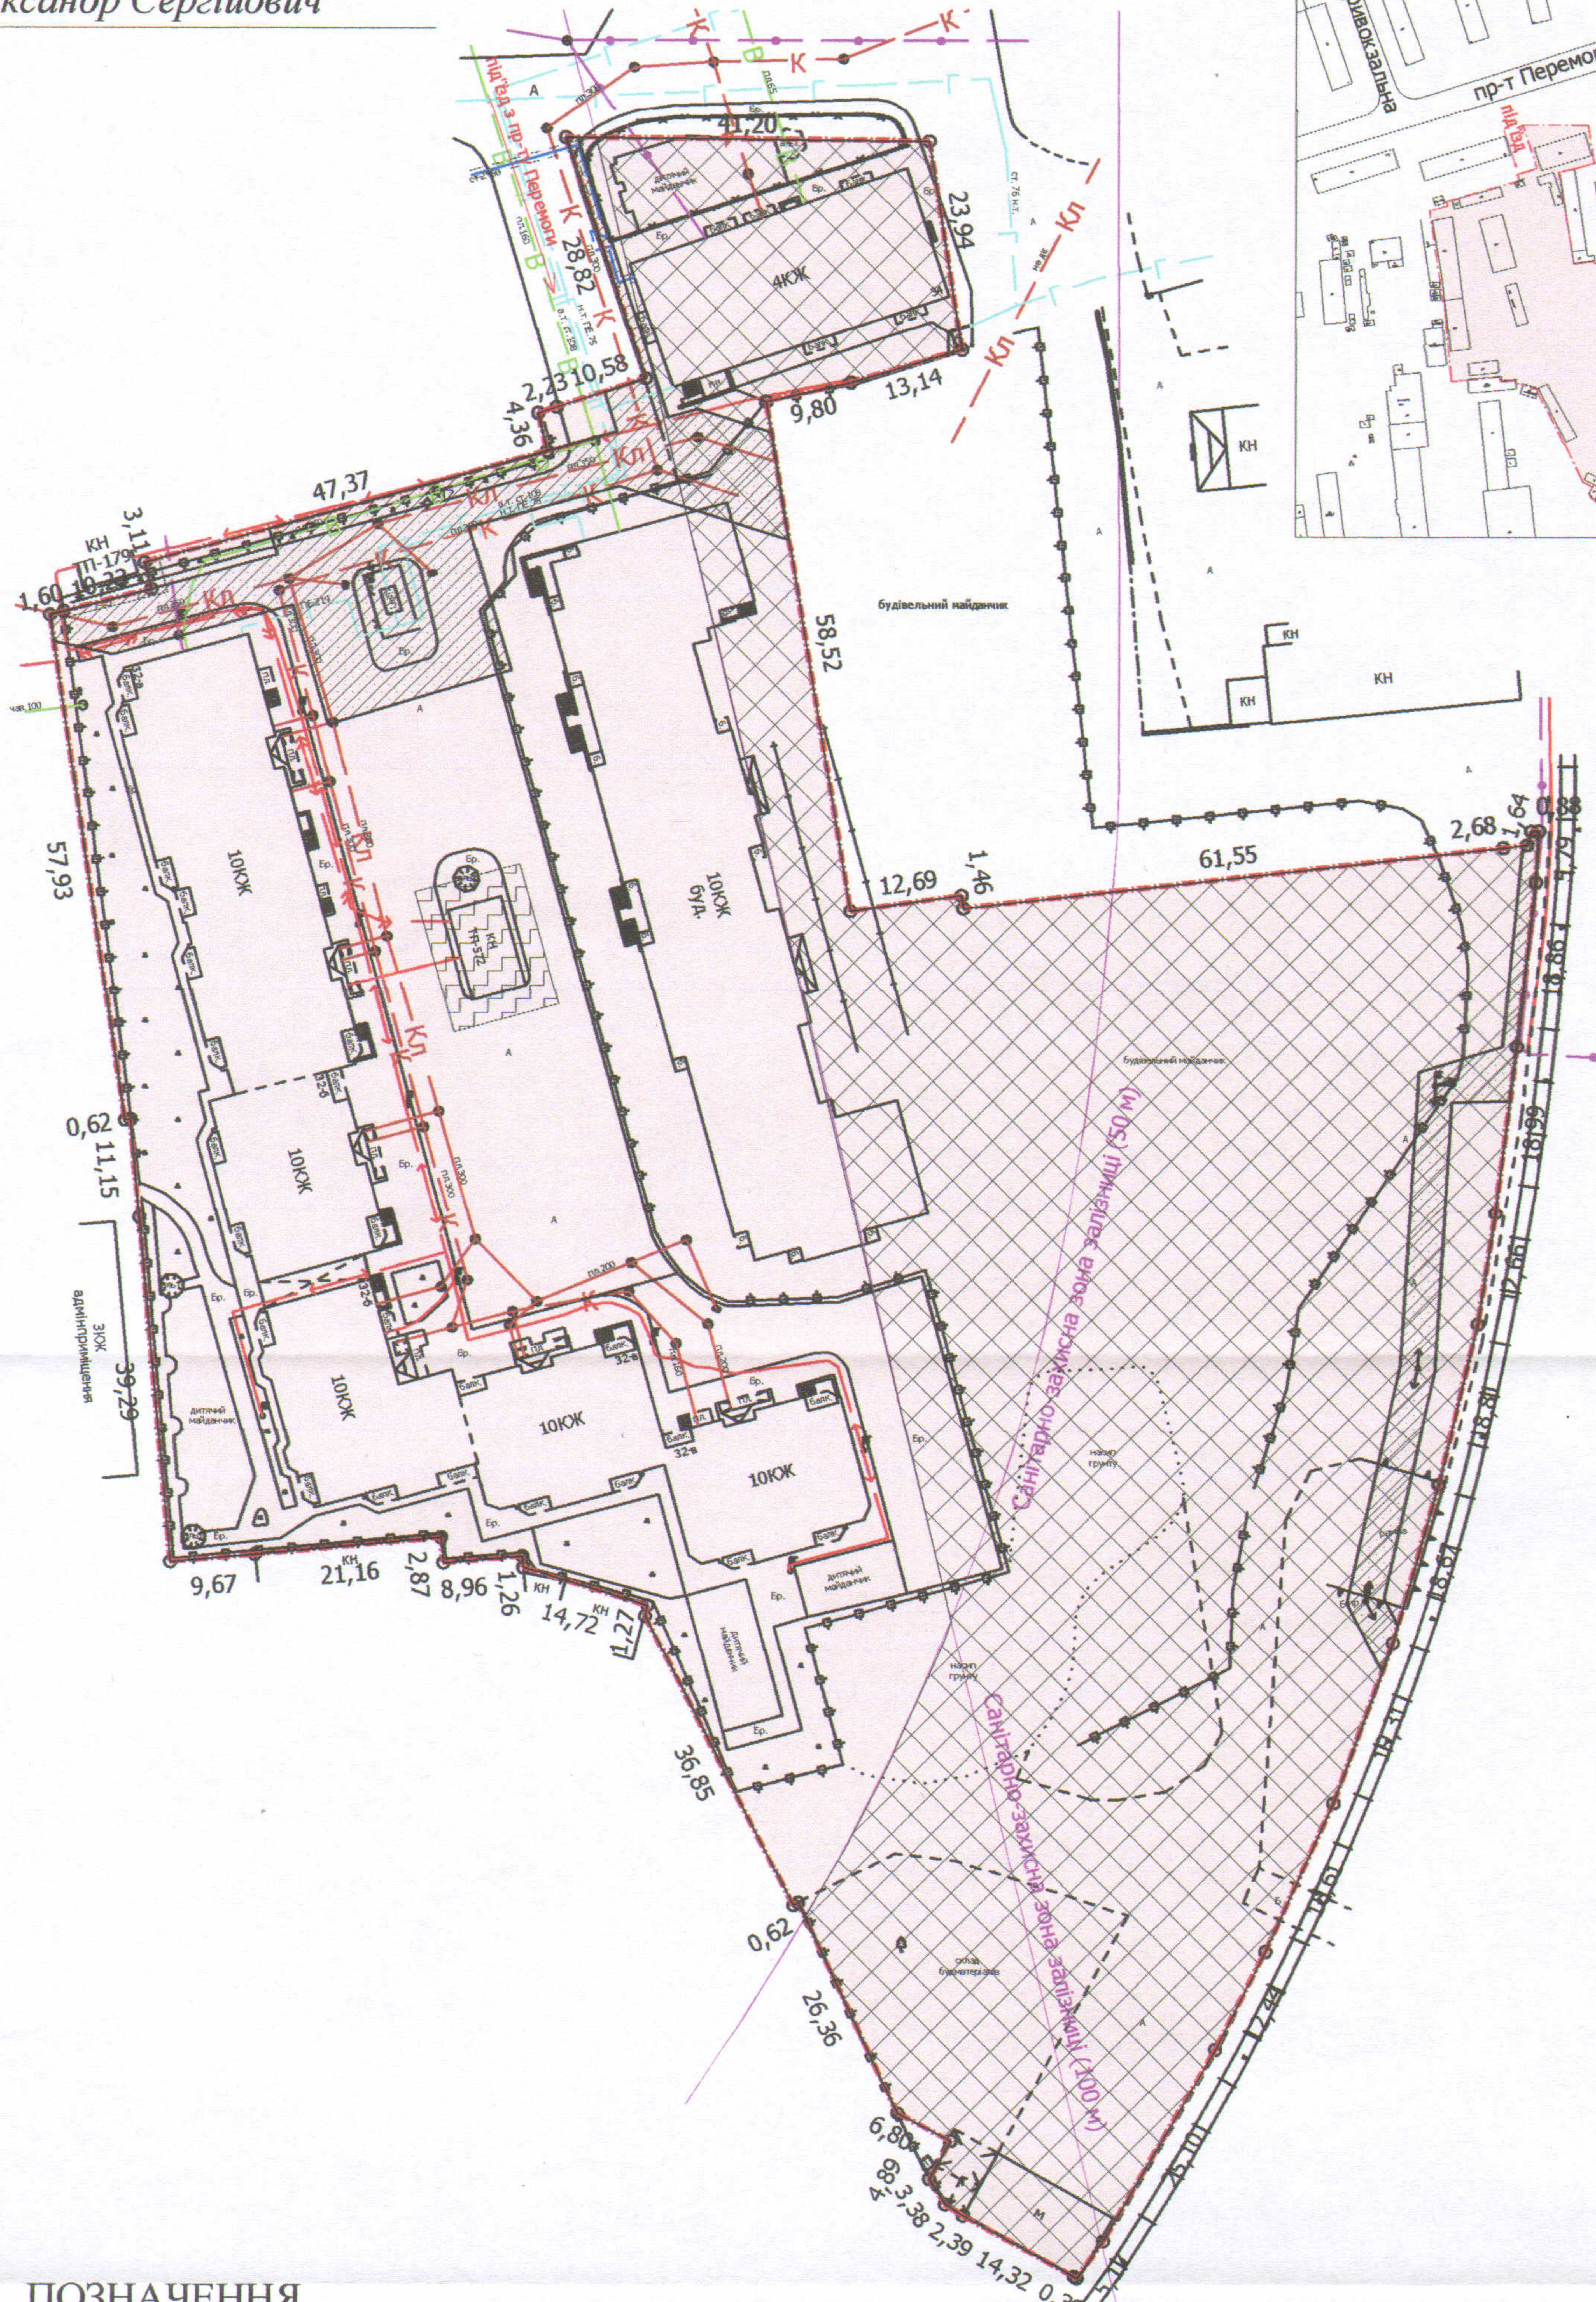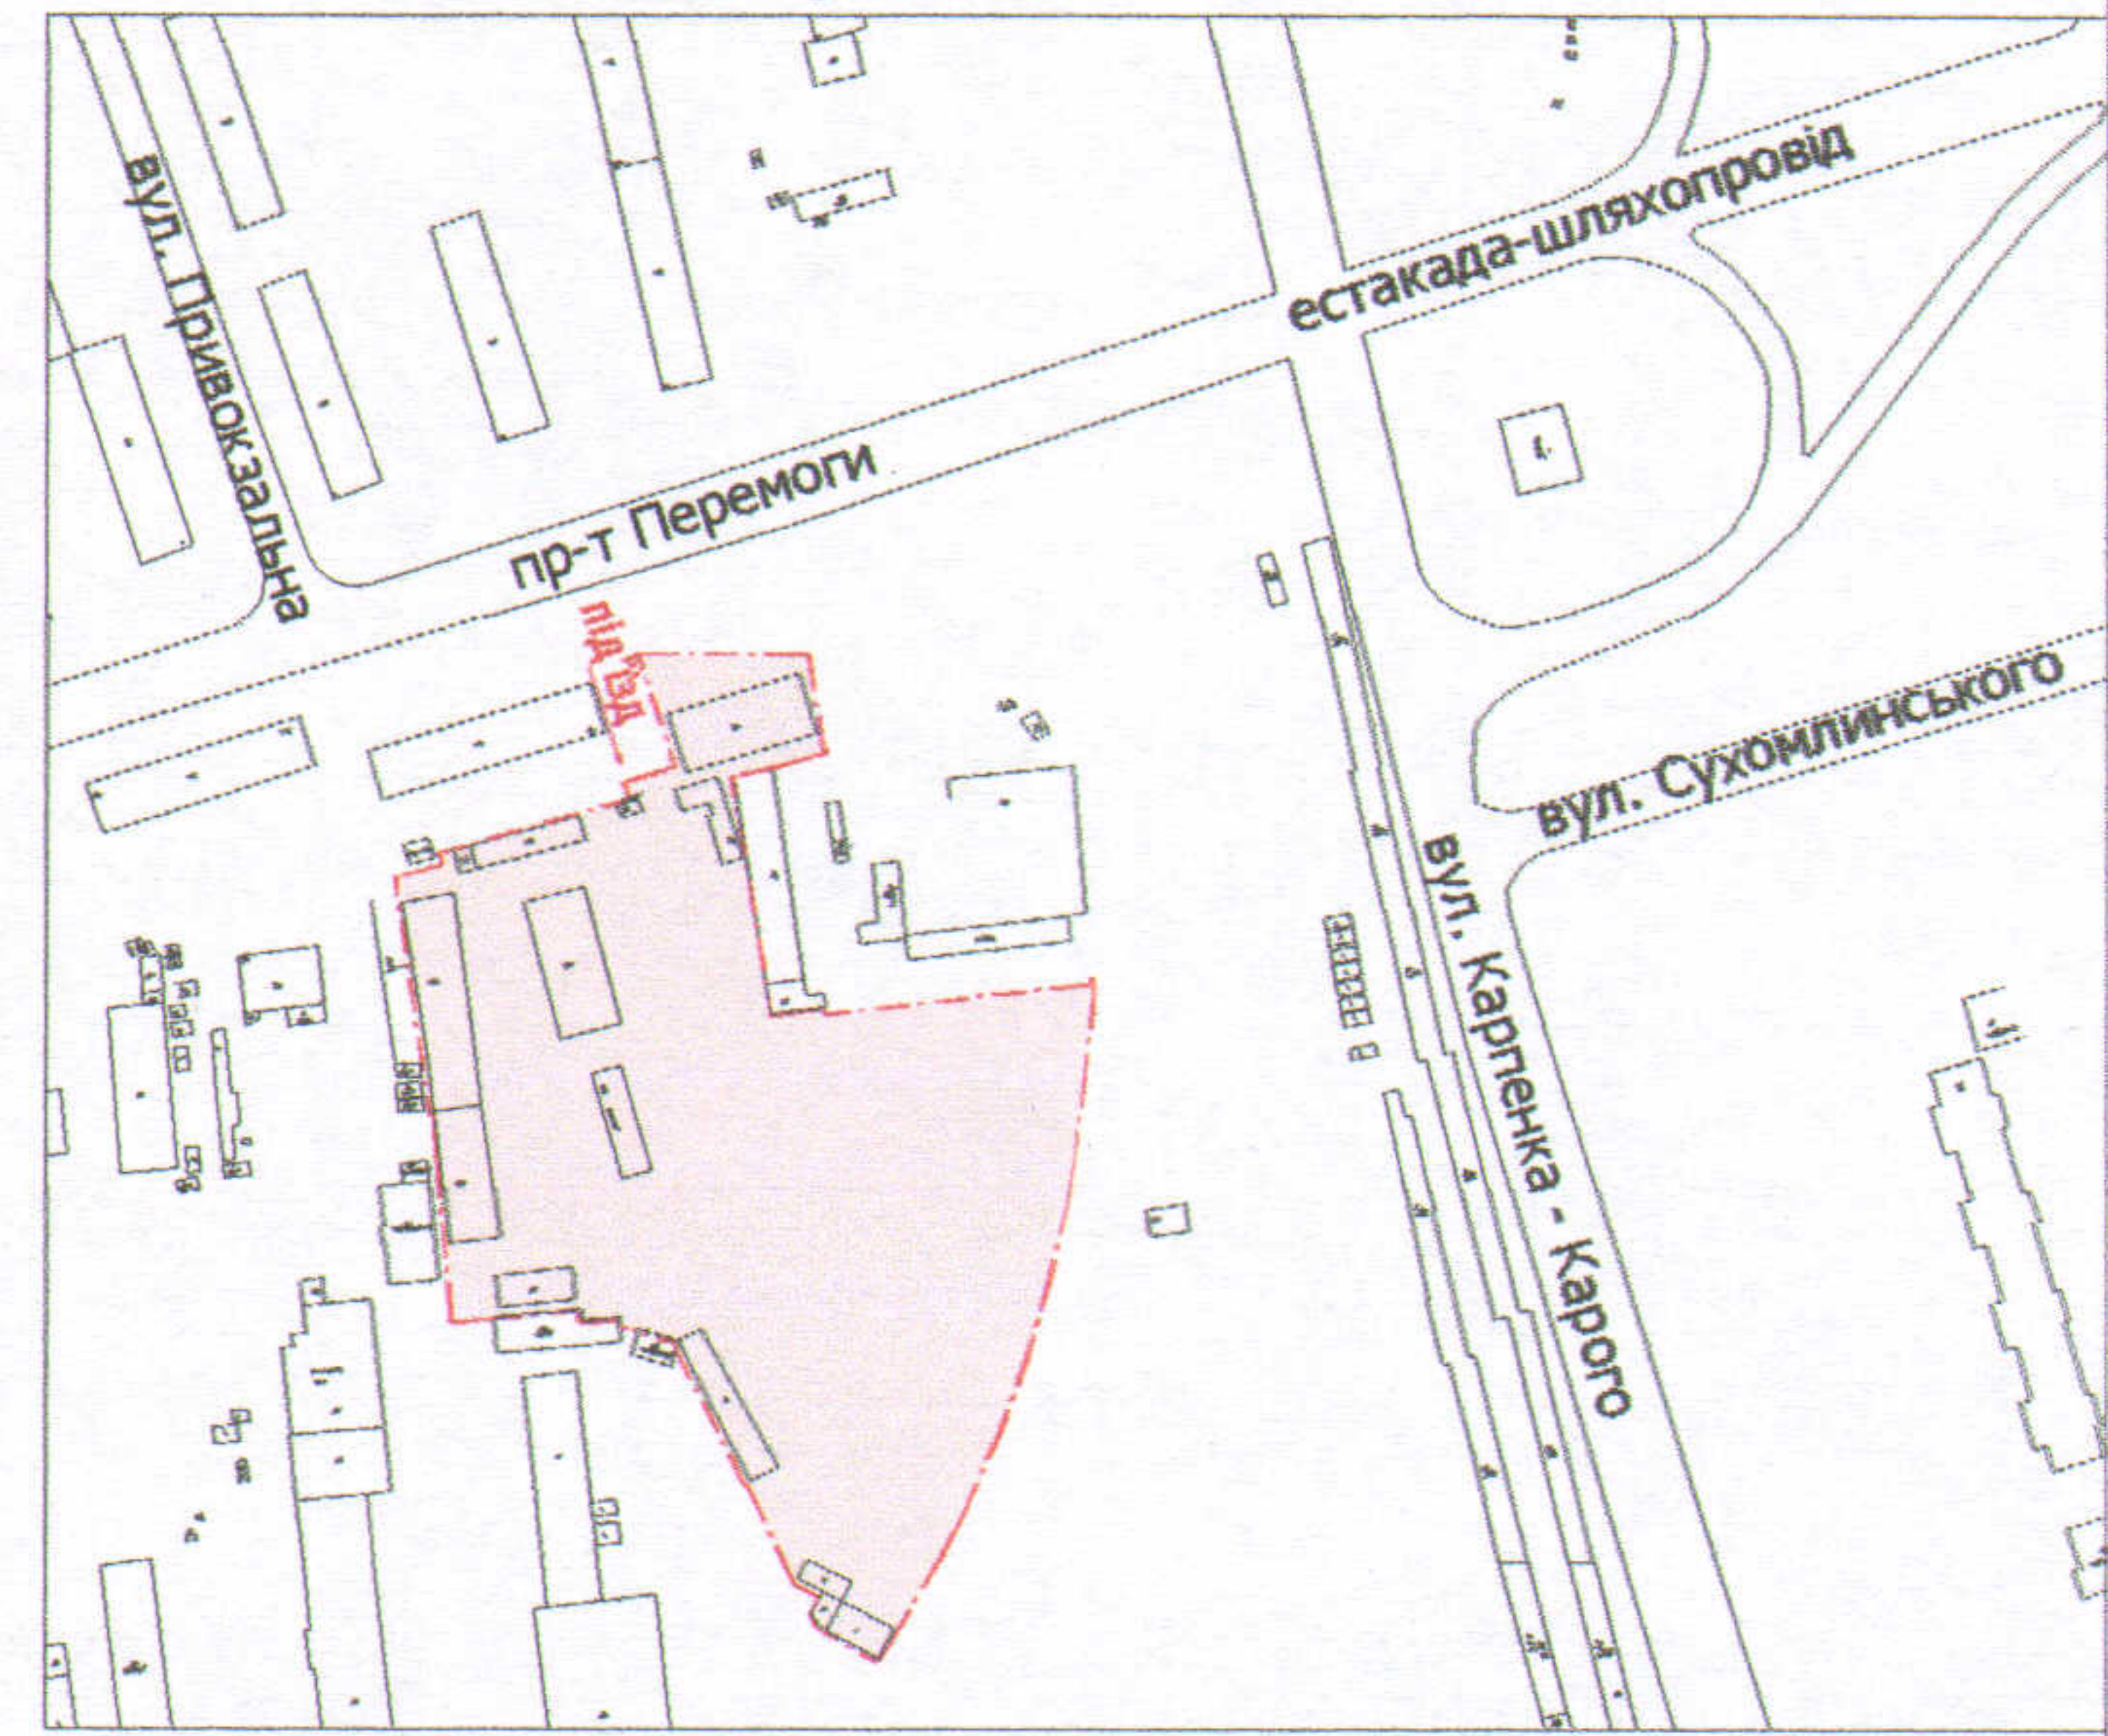

УМОВНІ ПОЗНАЧЕННЯ

- 2,0963 га** — земельна ділянка, договір оренди якої поновлюється на новий строк для будівництва та обслуговування групи багатоквартирних житлових будинків з вбудовано-прибудованими нежитловими приміщеннями
- 2,0963 га** — земельна ділянка, право оренди на яку зареєстроване в Державному реєстрі речових прав на нерухоме майно 10.10.2014, номер запису про інше речове право: 7289276, відповідно до договору оренди землі від 28.04.2014
- 1,0501 га** — обмеження, встановлені щодо використання земельної ділянки (санітарно-захисна зона навколо об'єкта (03) - залізниці)
- 0,0217 га** — обмеження, встановлені щодо використання земельної ділянки (охоронна зони навколо (вздовж) об'єкта енергетичної системи (01.05) - ТП-179, ТП-572)
- 0,1362 га** — обмеження, встановлені щодо використання земельної ділянки (охоронна зони навколо інженерних комунікацій (01.08) - каналізація, підземна кабельна лінія електрозв'язку, повітряна лінія електропередачі, ШРП)

СЕКРЕТАР МІСЬКОЇ РАДИ \_\_\_\_\_ Григорій ПУСТОВІТ

Директор	Завадський В.М.
Перевірив	Завадський В.М.
Виконав	Куц О.Ю.

ПІП "Луцькземресурс"

Масштаб 1:1000

Площа ділянки (га)	З них	
	у власність	в оренду
2,0963	-	2,0963