

ПЛАН
земельної ділянки

Кадастровий №: 0710100000:11:104:0025


Адреса: м. Луцьк, вул. Кривий Вал, 30-а

Землекористувач:

Луцький будинок науки і техніки спілки наукових та інженерних об'єднань України

Додаток до рішення міської ради
№ _____ від "___" _____ 20__ р.

Ситуаційний план

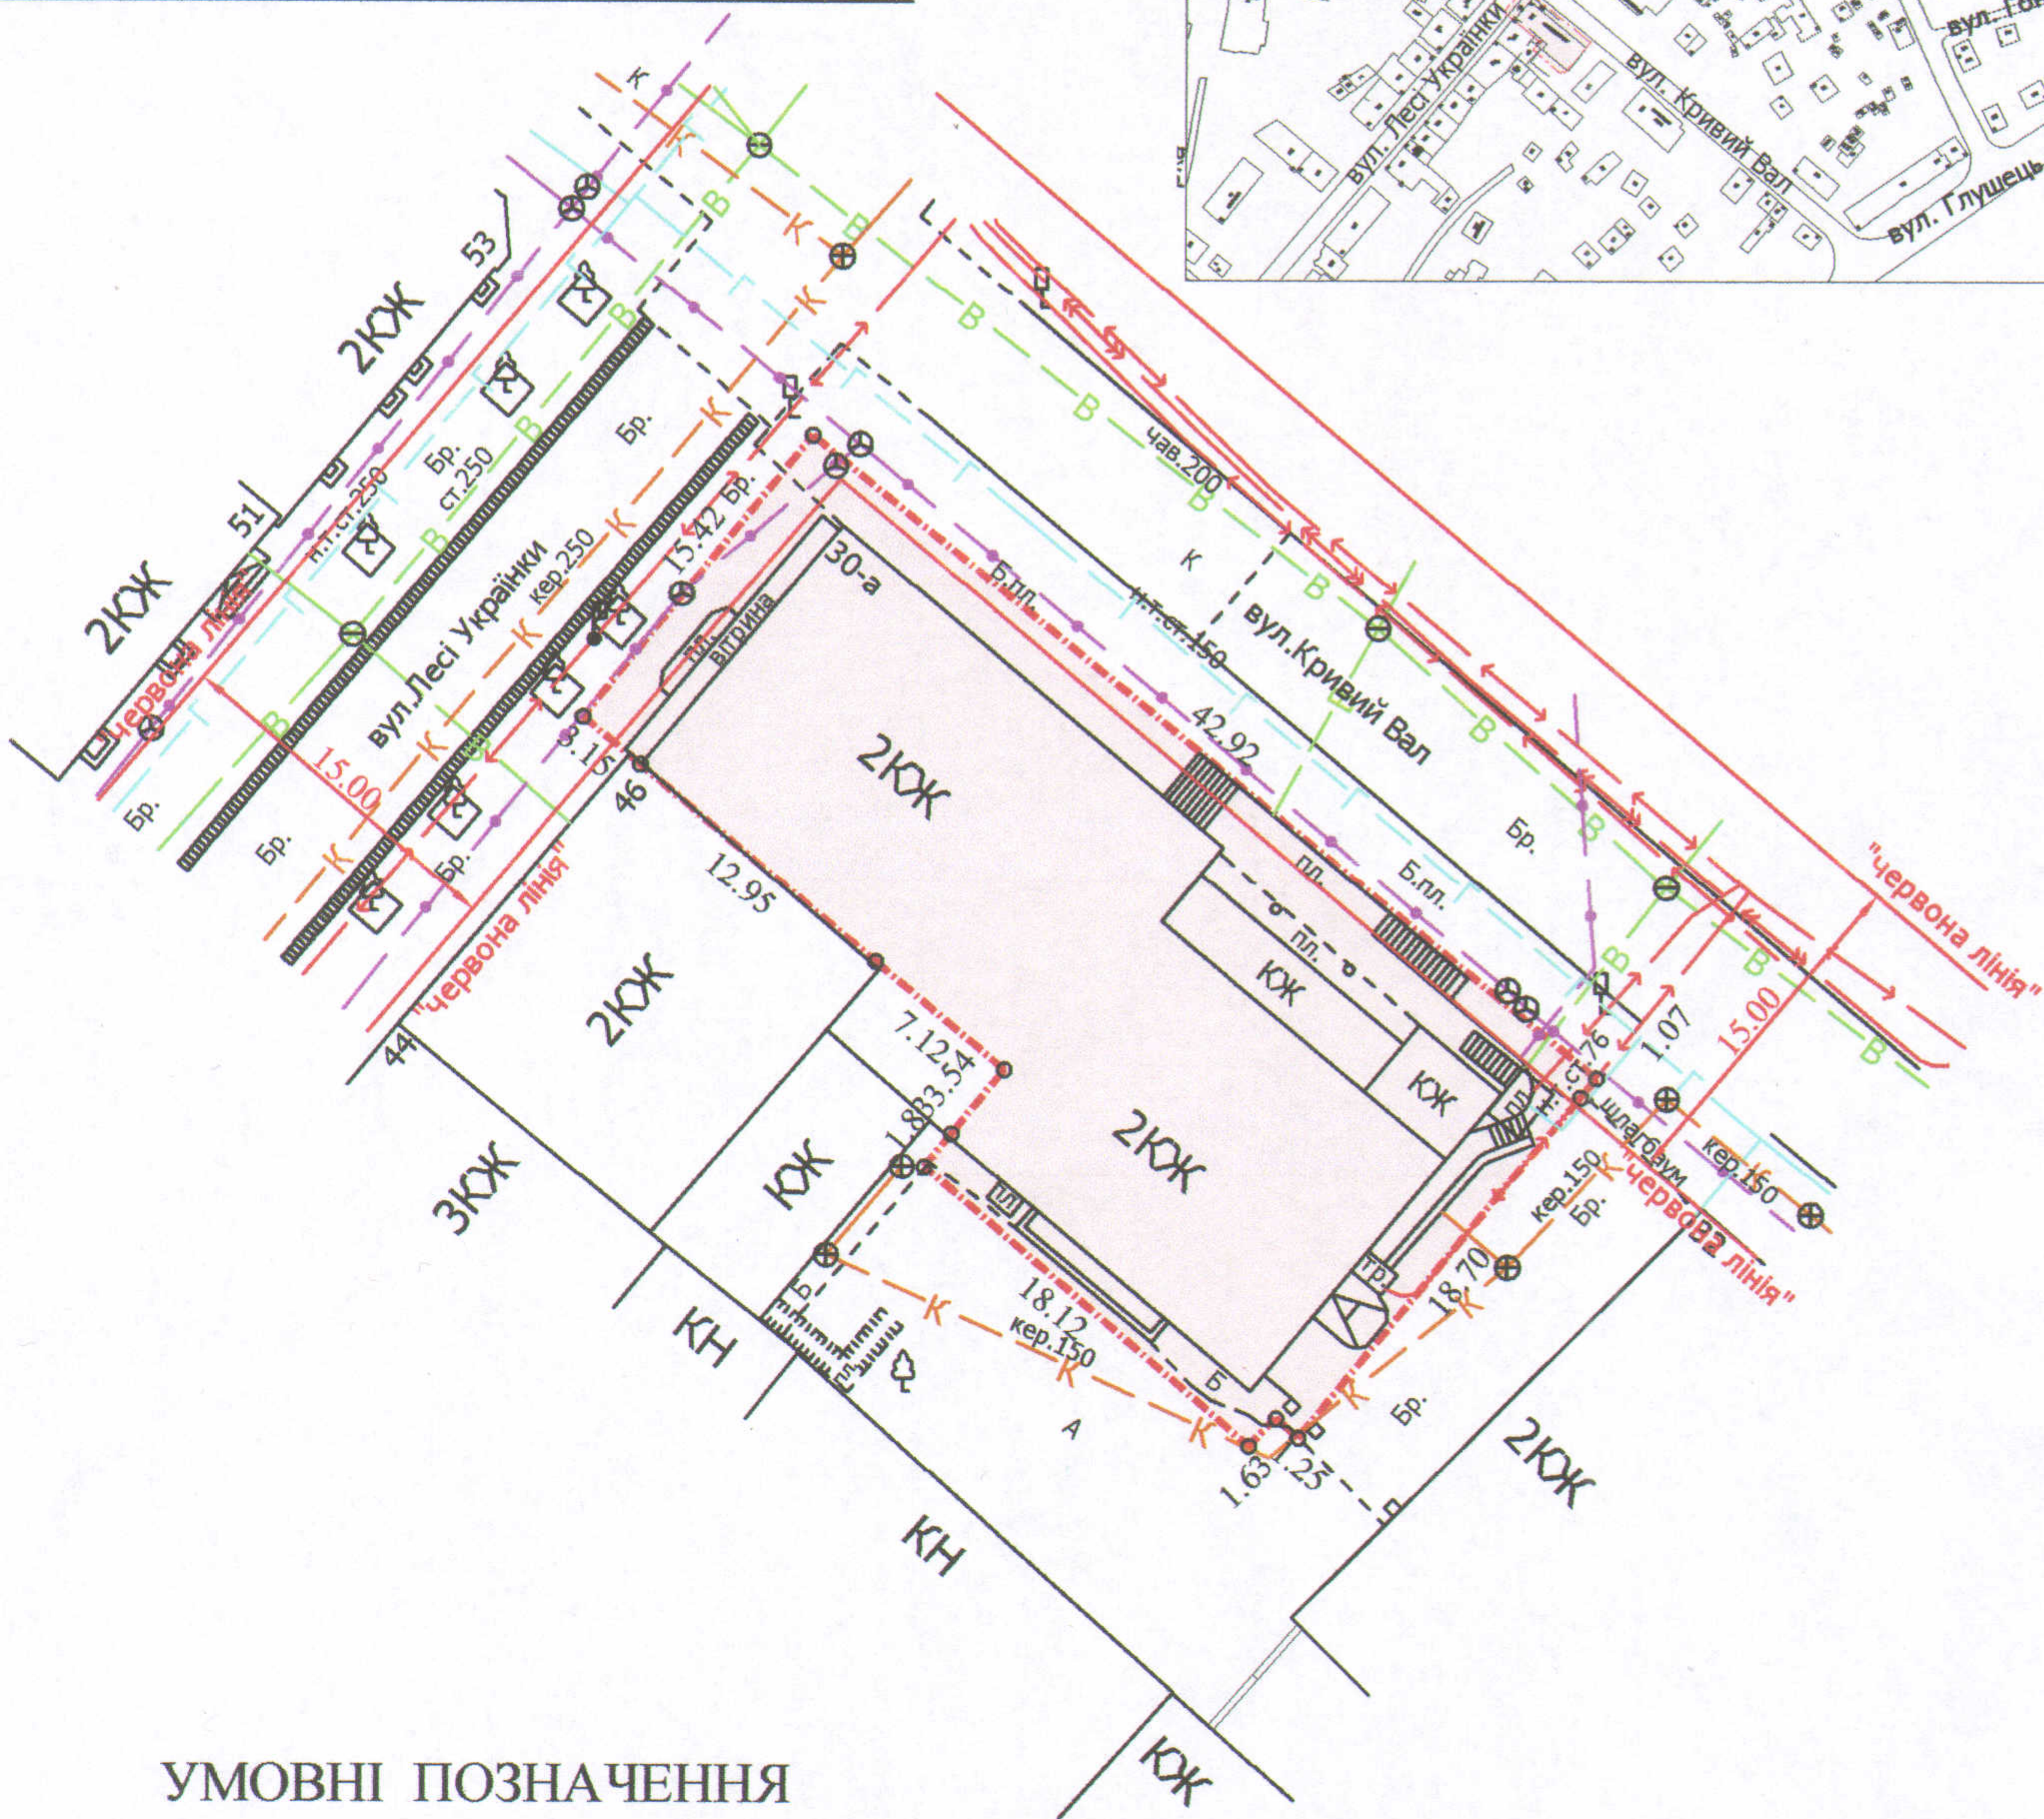


УМОВНІ ПОЗНАЧЕННЯ

0,0773 га

— земельна ділянка Луцького будинку науки і техніки спілки наукових та інженерних об'єднань України, право постійного користування на яку зареєстроване в Державному реєстрі речових прав на нерухоме майно 05.02.2020, номер запису про інше речове право: 35377578, згідно з державним актом на право постійного користування землею від 19.08.1997 за № 292 (Серія І-ВЛ № 002114) для обслуговування офісного приміщення

СЕКРЕТАР МІСЬКОЇ РАДИ

Григорій ПУСТОВІТ

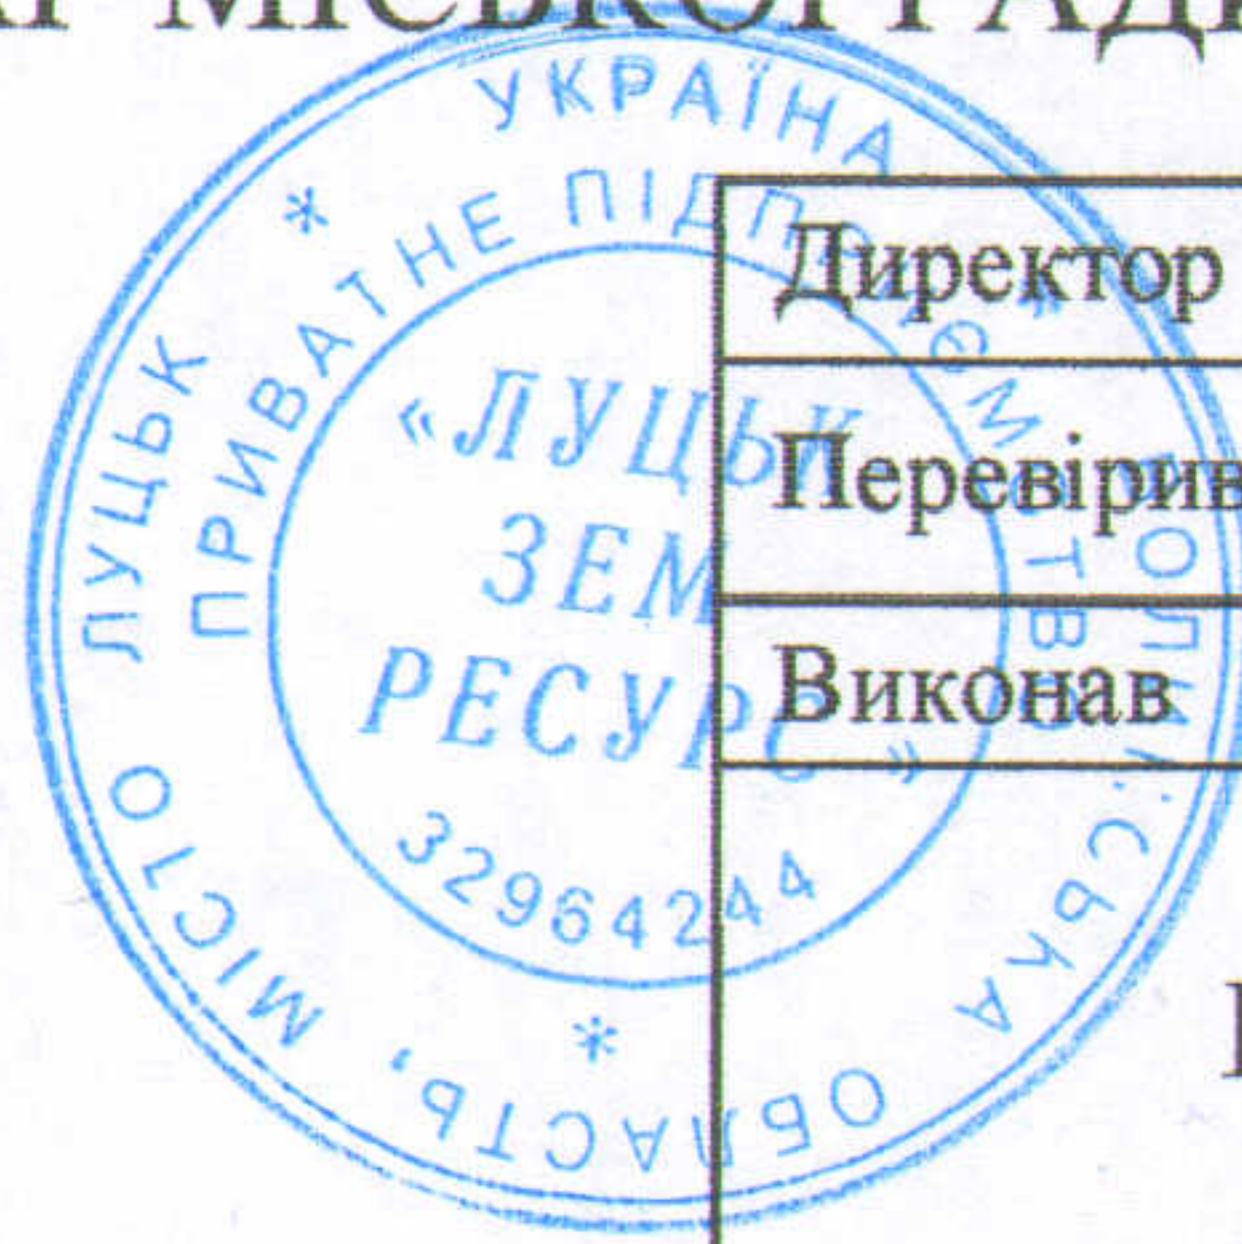

Директор	<i>[Signature]</i>	Завадський В.М.
Перевірив	<i>[Signature]</i>	Завадський В.М.
Виконав	<i>[Signature]</i>	Кунц О.Ю.

Масштаб 1: 500		
Площа ділянки (га)	З них	
	у власність	в постійному користуванні
0,0773	-	0,0773

ПП "Луцькземресурс"